



Profilo MSS_17
Km 13+173.93 - 13+230.93
Scala : 200:200
Q.Rif. : 5.00

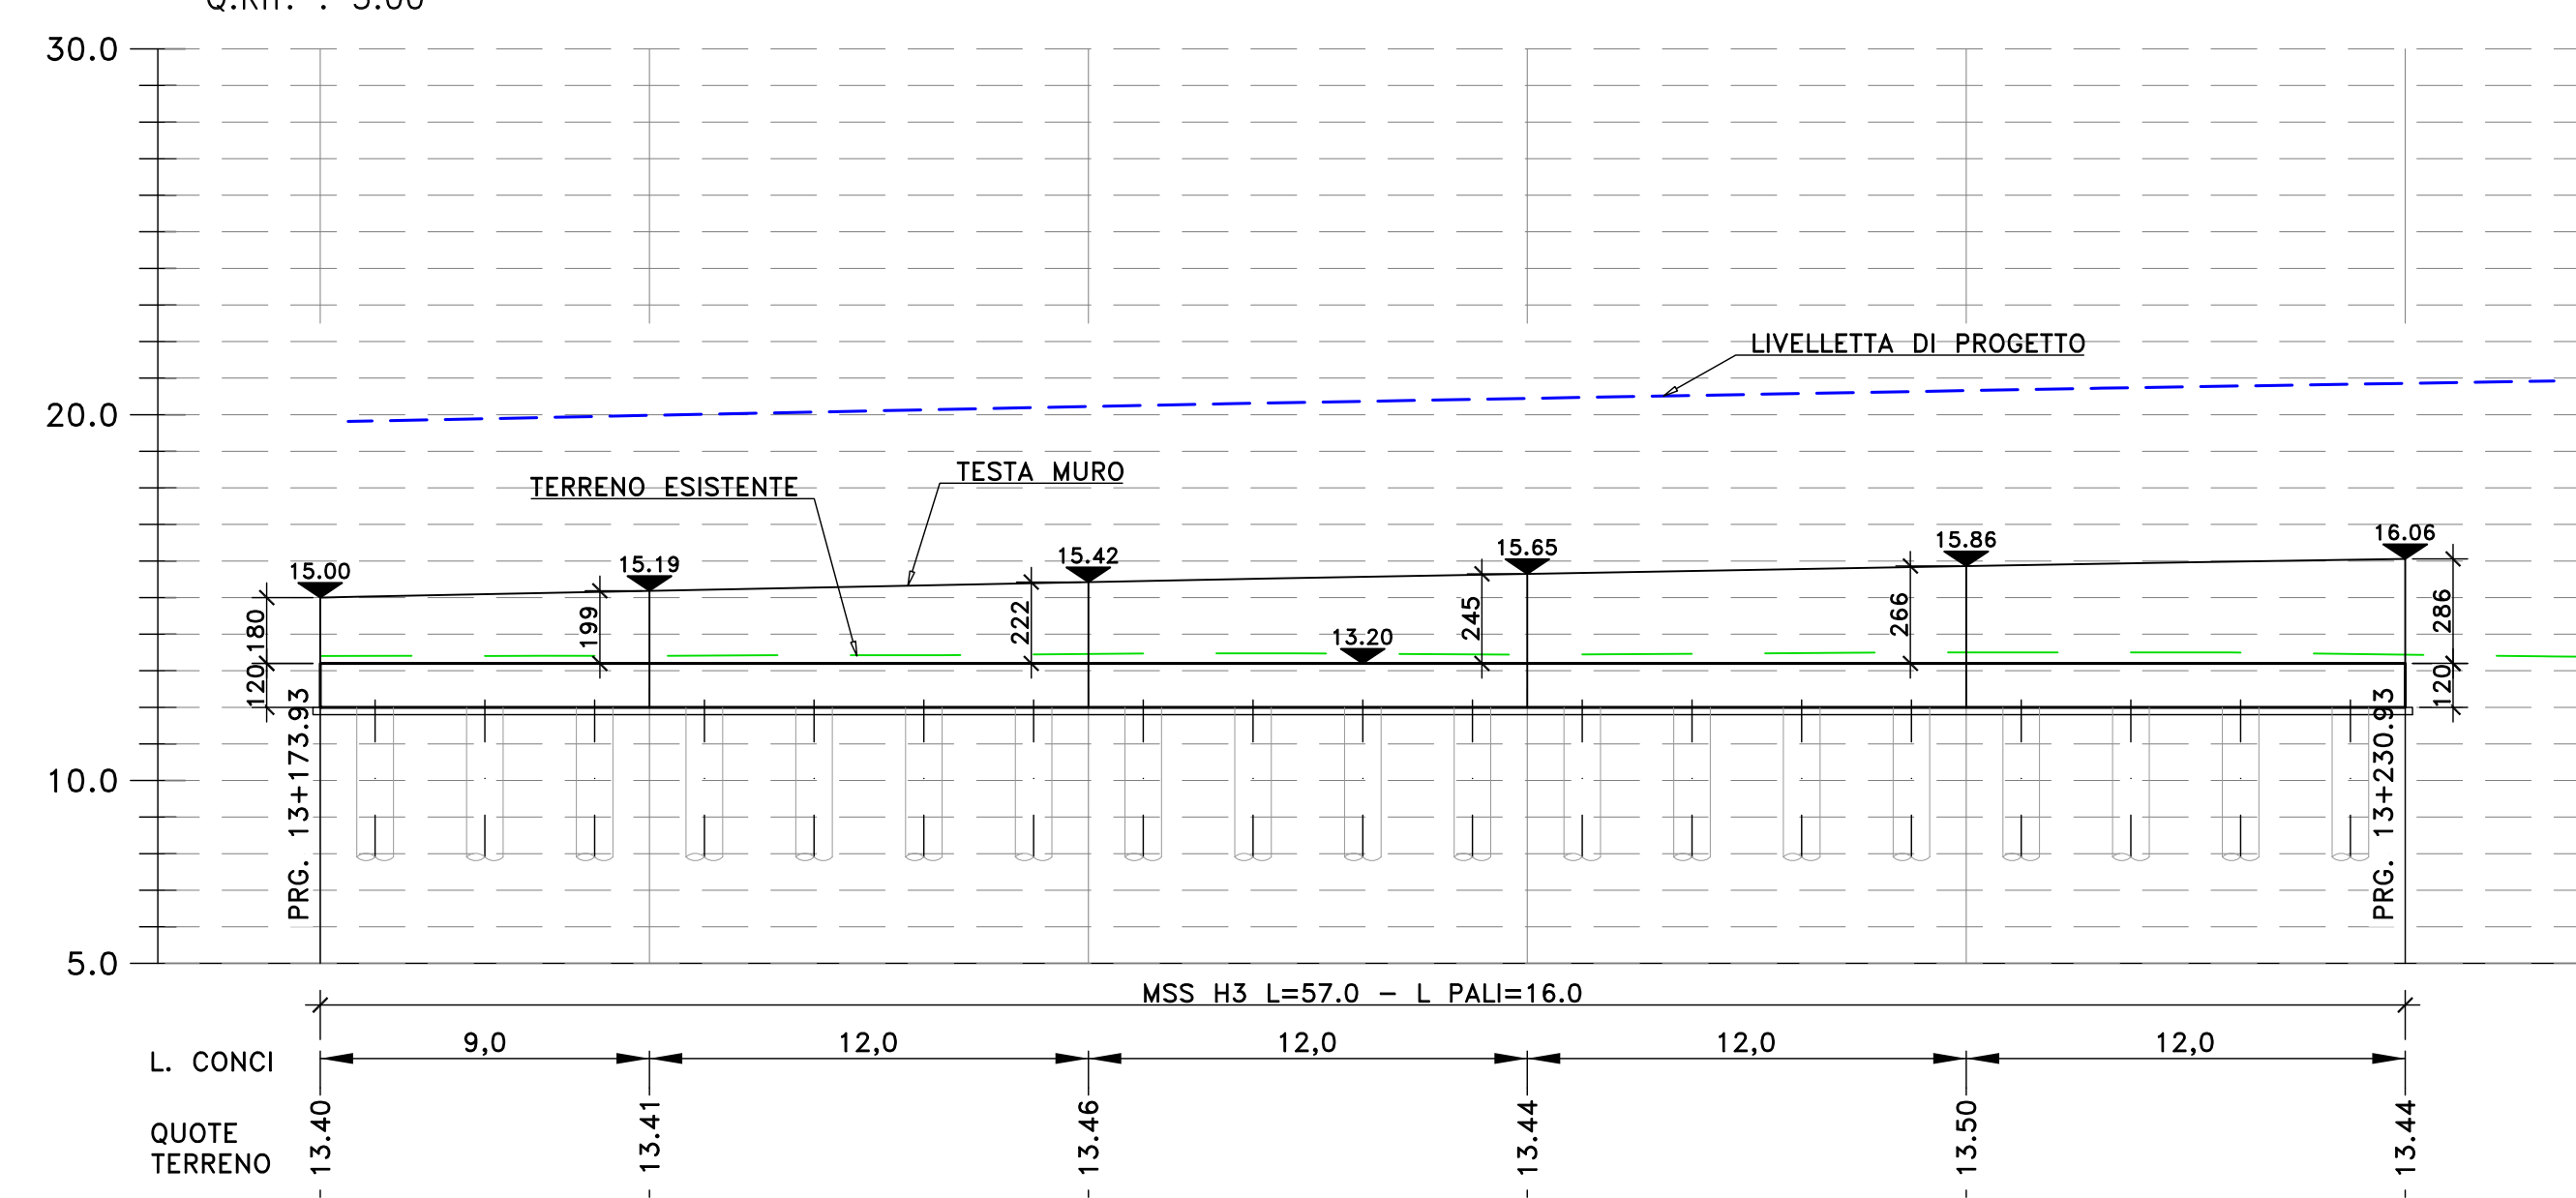

Profilo MSS_18
Km 13+200.93 - 13+230.93
Scala : 200:200
Q.Rif. : 5.00

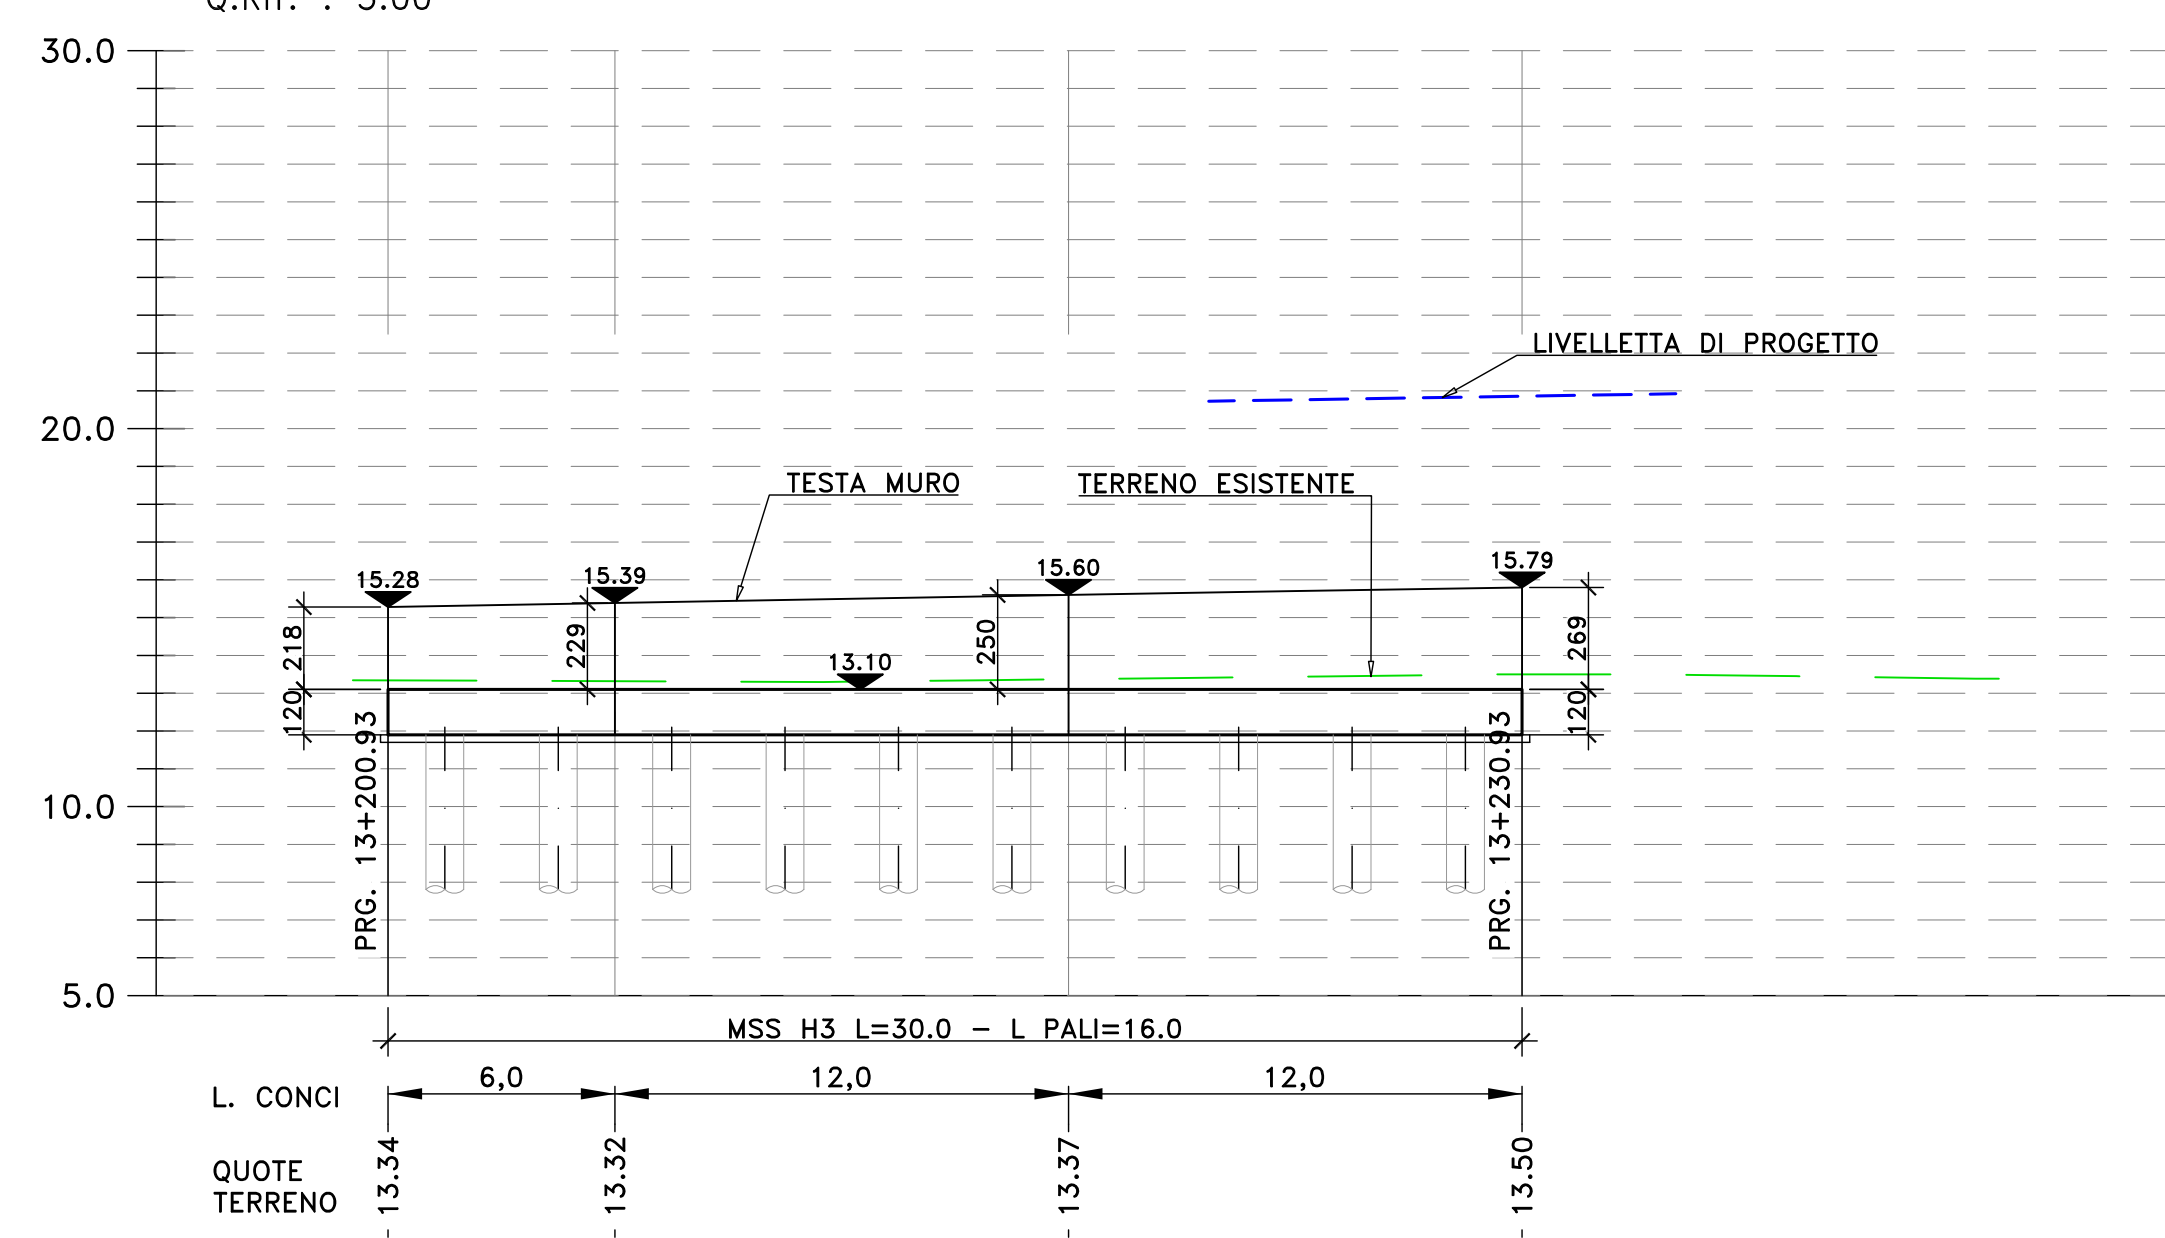

Sanas
GRUPPO FS ITALIANE
Direzione Progettazione e Realizzazione Lavori

S.S. n.626 della "Valle del Salso"
Lotti 7' e 8' e completamento della Tangenziale di Gela
Itinerario Gela - Agrigento - Castelvetro

PROGETTO DEFINITIVO COD. PA83

PROGETTAZIONE: ANAS - DIREZIONE PROGETTAZIONE E REALIZZAZIONE LAVORI

PROGETTISTA:
Responsabile Integranti specialistiche Dott. Ing. Giovanni Pizzuto
Responsabile Progetto strutturale Dott. Ing. Massimo Capasso
Responsabile Strutturale Dott. Ing. Giovanni Pizzuto
Responsabile Grafica, Simulazioni e Impianti Dott. Ing. Sergio Di Majo
Responsabile Ambiente e S&T Dott. Ing. Francesco Verducci

REDAZIONE:
Dott. Enrico Curatolo
COORDINATORE SICUREZZA IN FASE DI PROGETTAZIONE:
Dott. Ing. Sergio Di Majo

VISTO: IL RESPONSABILE DEL PROCEDIMENTO
Dott. Ing. Maria Caputo



OPERE D'ARTE MINORI
OPERE DI SOSTEGNO
MURI DI SOTTOSCARPA
MSS-17 e MSS-18 Pianta e prospetto

CODICE PROGETTO	NOME FILE	REVISIONE	SCALA:
PROGETTO	PA83_P000501GETD10-23_A	A	1:200
DPPA0083	19		
ELAB.	P000501GETD1116		
D			
C			
B			
A	EMISSIONE	FEB. 2020	A. MORELLI
REV.	DESCRIZIONE	DATA	REDAZIONE VERIFICATO APPROVATO