
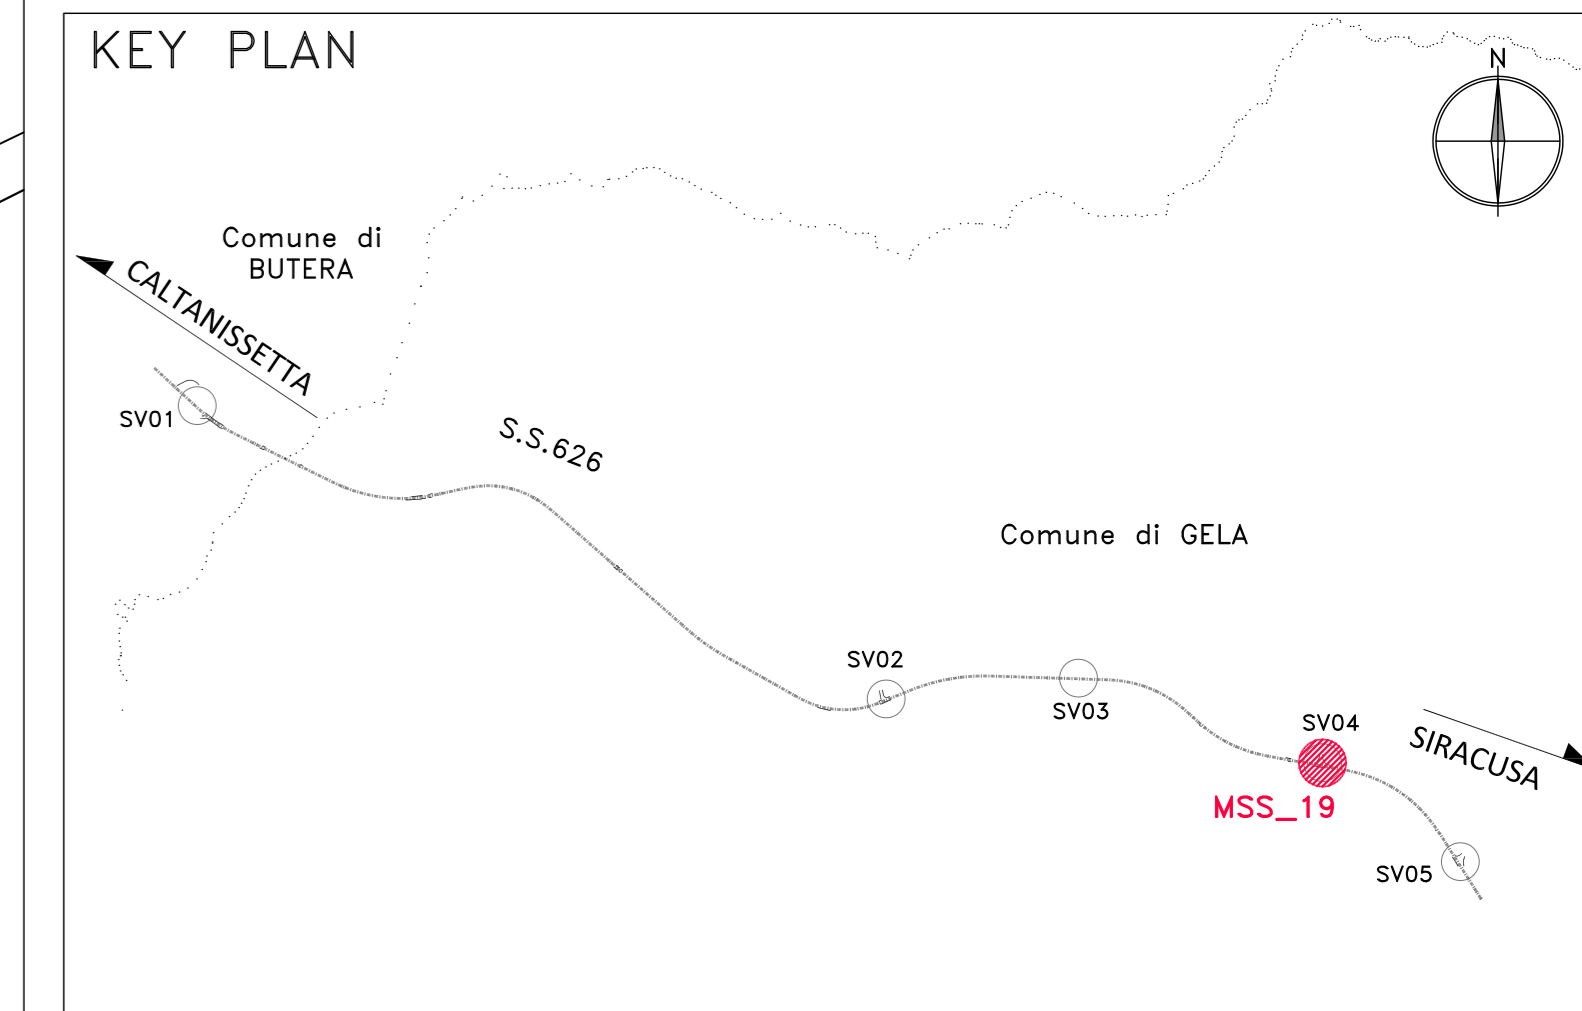


Profilo MSS_19
Km 13+476.16 - 0+027.26 SV04_AI
Scala : 200:200
Q.Rif. : 5,00

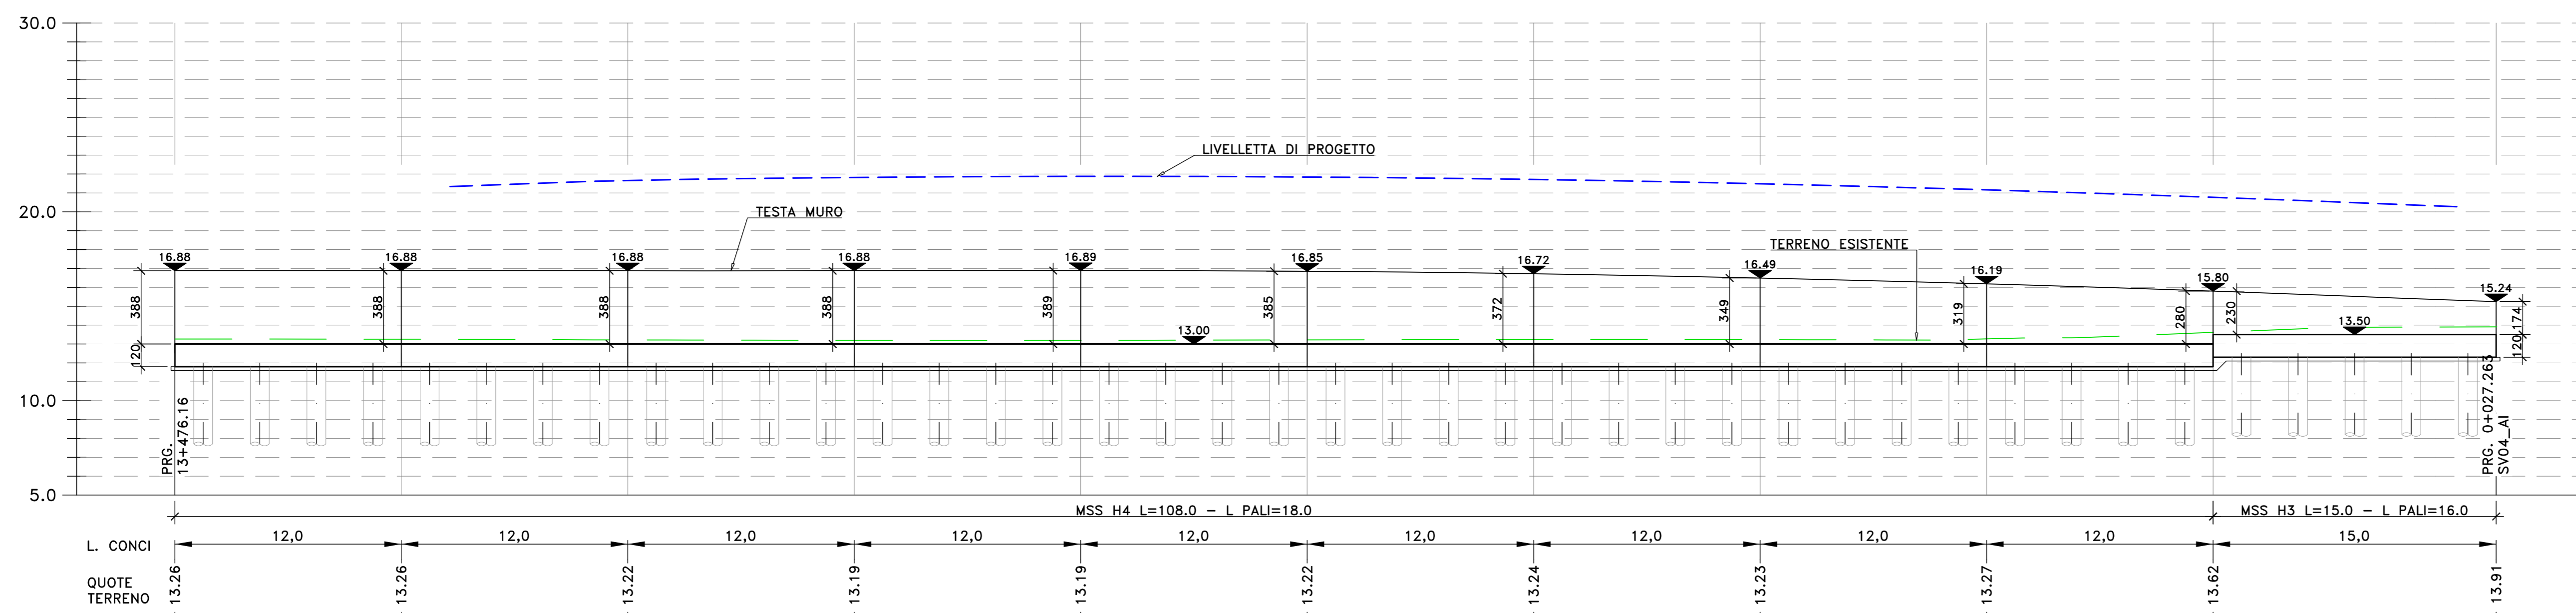

Sanas
GRUPPO FS ITALIANE
Direzione Progettazione e Realizzazione Lavori

S.S. n.626 della "Valle del Salso"
Lotti 7' e 8' e completamento della Tangenziale di Gela
Itinerario Gela - Agrigento - Castelvetro

PROGETTO DEFINITIVO cod. PA83

PROGETTAZIONE: ANAS - DIREZIONE PROGETTAZIONE E REALIZZAZIONE LAVORI

PROGETTISTA:
Responsabile Integratori specialistiche Dott. Ing. Giovanni Piazza
Responsabile Progettazione Stradale Dott. Ing. Massimo Capasso
Responsabile Stradale Dott. Ing. Giovanni Ripoli
Responsabile Grafico, Dimensione e Impaginazione Dott. Ing. Sergio Di Majo
Responsabile Ambiente e SSI Dott. Ing. Francesco Verducci

REDAZIONE:
Dott. Enrico Curatolo
COORDINATORE SICUREZZA IN FASE DI PROGETTAZIONE:
Dott. Ing. Sergio Di Majo

VISTO: IL RESPONSABILE DEL PROCEDIMENTO
Dott. Ing. Maria Caputo



OPERE D'ARTE MINORI
OPERE DI SOSTEGNO
MURI DI SOTTOSCARPA
MSS-19 Pianta e prospetto

CODICE PROGETTO	PROGETTO	LIV. PROG. ANNO	NOME FILE	REVISIONE	SCALA:
DPPA0083	0	19	PA83_P000501GETD110-23_A	A	1:200
CODICE ELAB.	P000501GETD1117				
D					
C					
B					
A	EMISSIONE	FEB. 2020	A. MORELLI	G. PAVIA	G. PAVIA
REV.	DESCRIZIONE	DATA	REDATTO	VERIFICATO	APPROVATO