
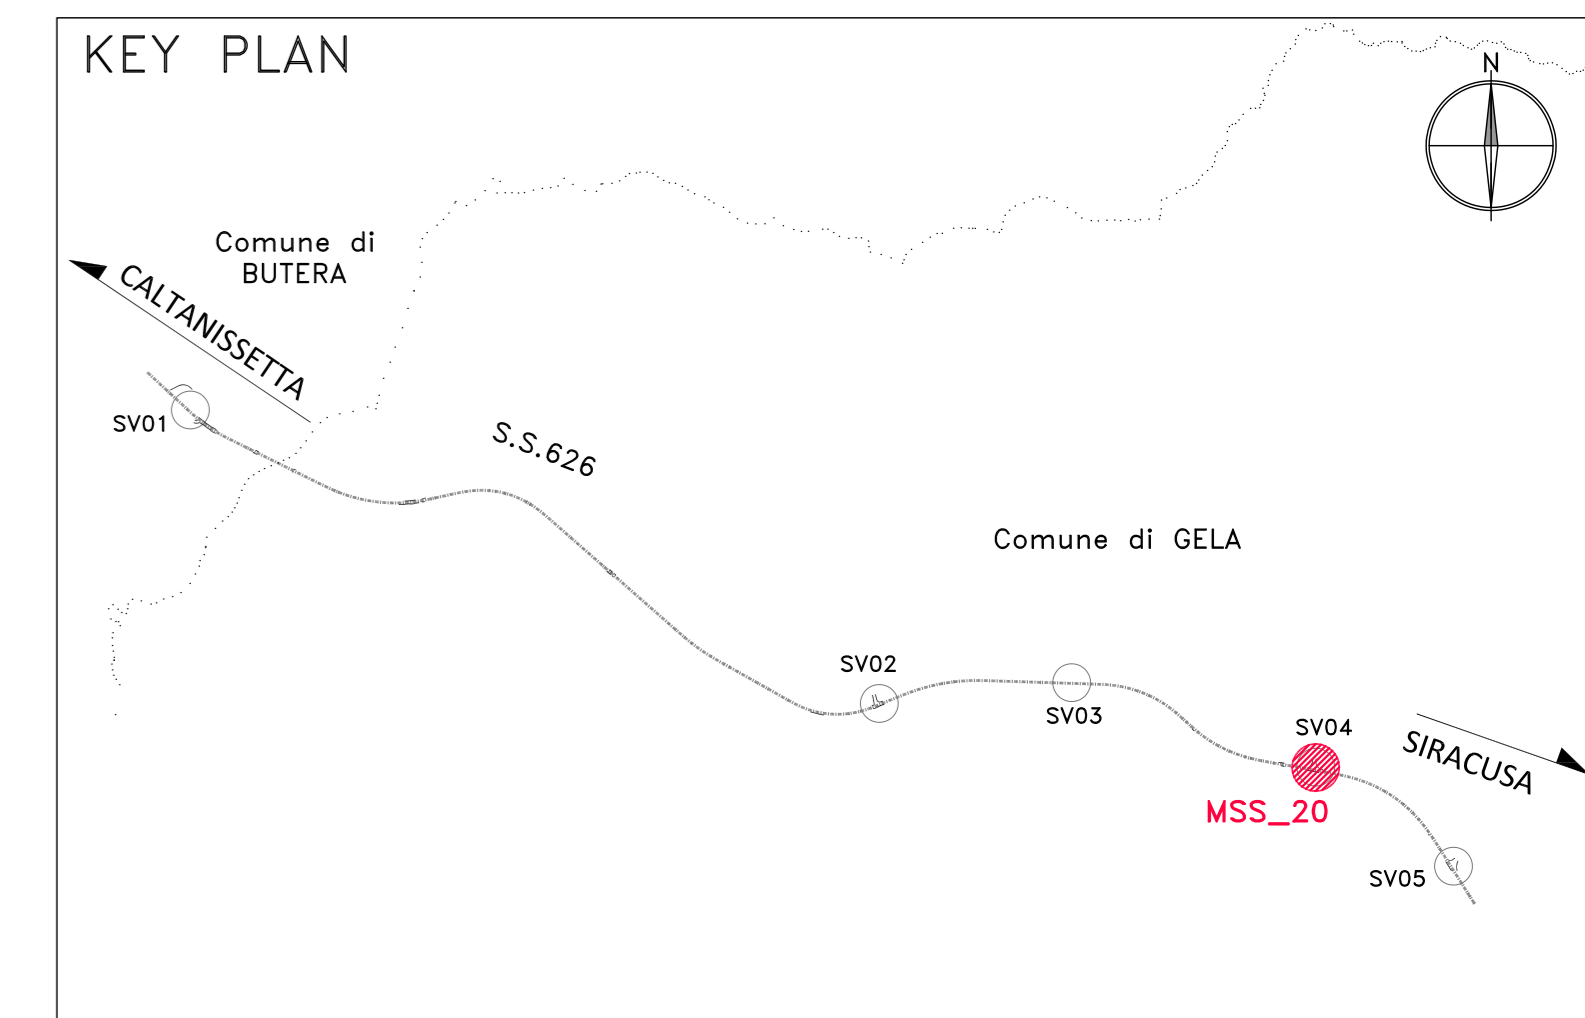


Profilo MSS_20
Km 13+476.16 - 13+599.16
Scala : 200:200
Q.Rif. : 5.00

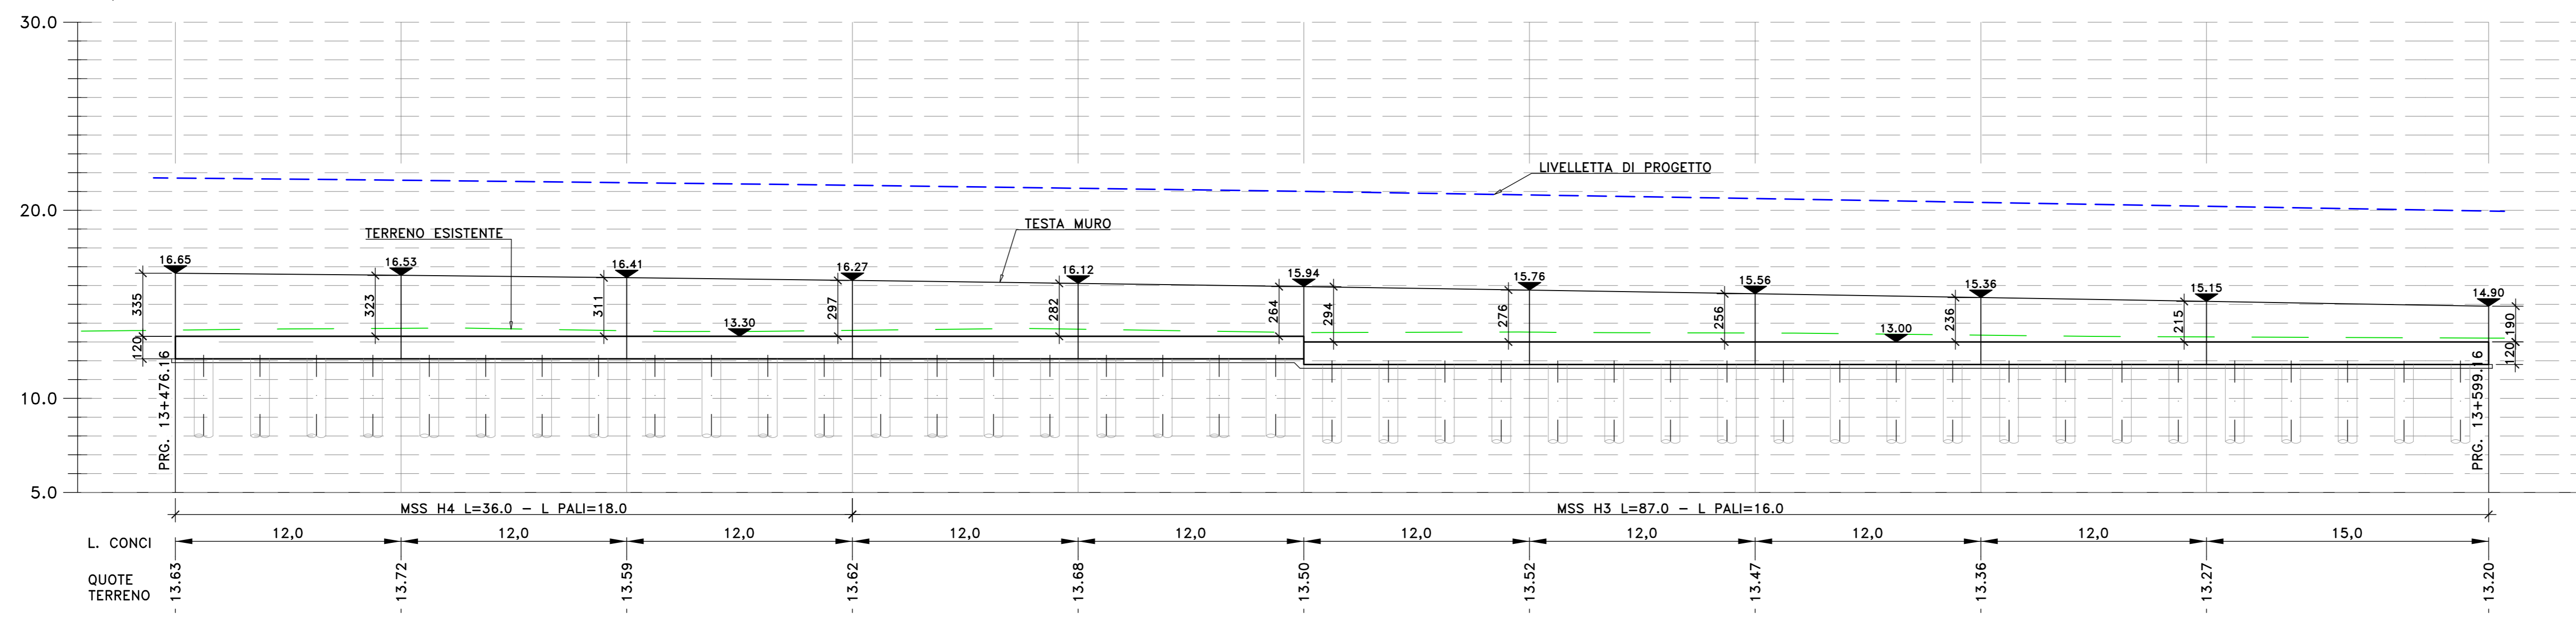

S.S. n.626 della "Valle del Salso"
Lotti 7' e 8' e completamento della Tangenziale di Gela
Itinerario Gela - Agrigento - Castelvetrano

PROGETTO DEFINITIVO cod. PA83

PROGETTAZIONE: ANAS - DIREZIONE PROGETTAZIONE E REALIZZAZIONE LAVORI

PROGETTISTA:
Responsabile Integranti specialistiche Dott. Ing. Giovanni Piazza
Responsabile Progetto stradale Dott. Ing. Massimo Capasso
Responsabile Stradale Dott. Ing. Giovanni Ripoli
Responsabile Grafico, Simbologia e Impaginazione Dott. Ing. Sergio Di Majo
Responsabile Ambientale e S&S Dott. Ing. Francesco Verducci

GRUPPO DI PROGETTAZIONE
LTT Scal
ingegneria
VIA INGEGNERIA
SERING INGEGNERIA
vdp INGEGNERIA
BRENG INGEGNERIA

REDAZIONE:
Dott. Enrico Curatolo
COORDINATORE SICUREZZA IN FASE DI PROGETTAZIONE:
Dott. Ing. Sergio Di Majo
VISTO: IL RESPONSABILE DEL PROCEDIMENTO
Dott. Ing. Maria Caputo

OPERE D'ARTE MINORI
OPERE DI SOSTEGNO
MURI DI SOTTOSCARPA
MSS-20 Pianta e prospetto

CODICE PROGETTO	PROGETTO	LV. PROG. ANNO	NOME FILE	REVISIONE	SCALA:
DP83A0083	19		PA83_P000501GETD110-23_A	A	1:200
ELAB.	0000501GETD118				
D					
C					
B					
A	EMISSIONE	FEB. 2020	A. MORELLI	G. PANDA	G. PANDA
REV.	DESCRIZIONE	DATA	REDATTO	VERIFICATO	APPROVATO