


KEY PLAN

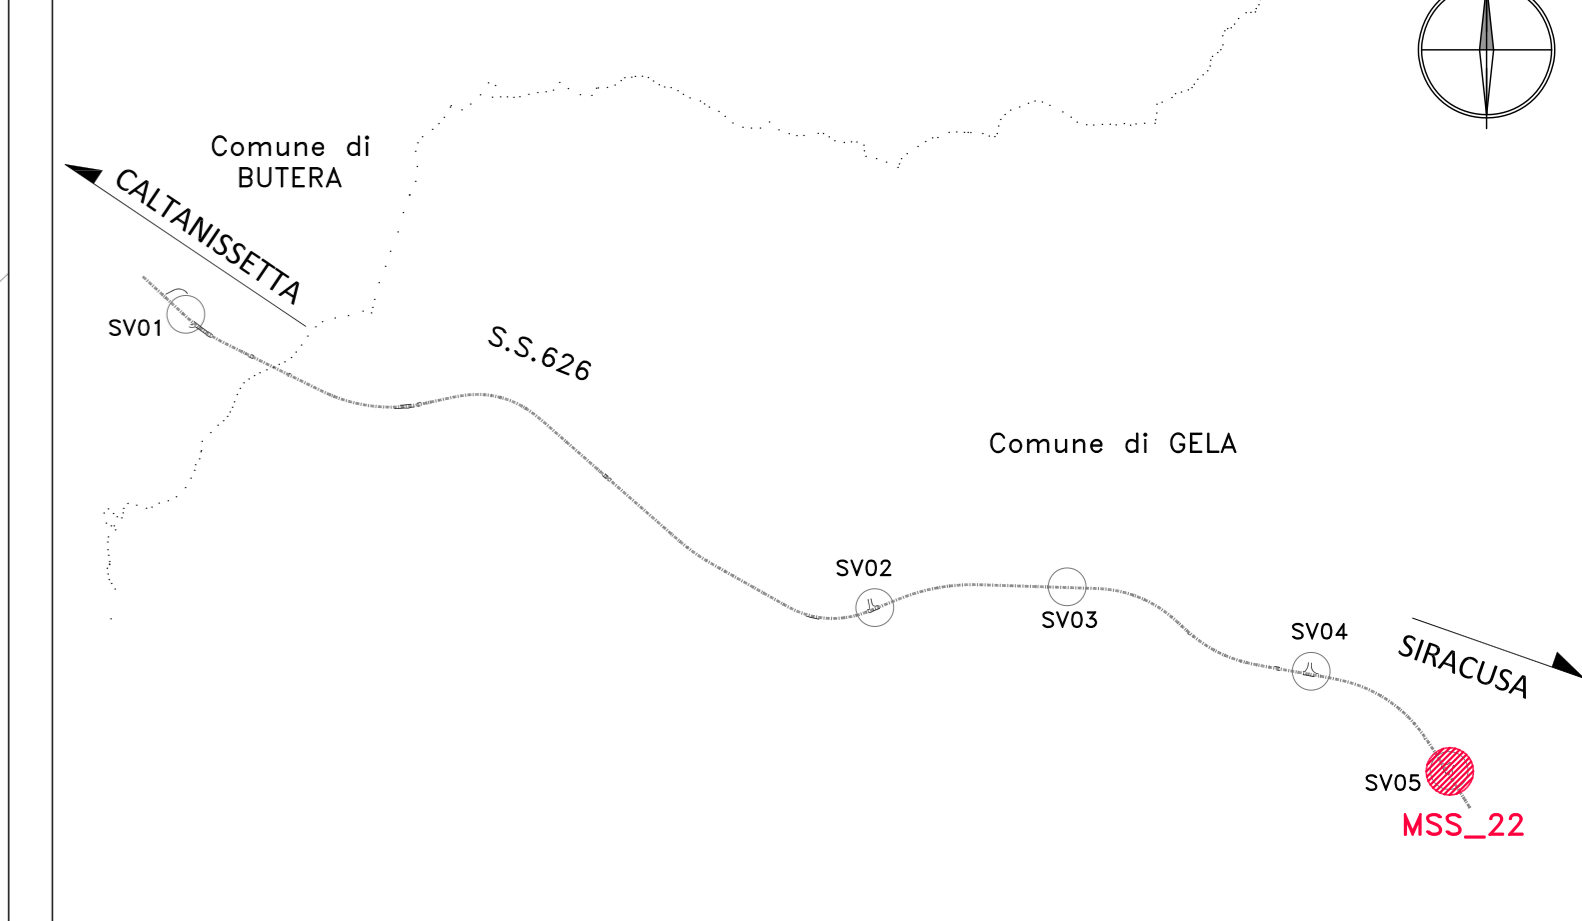

Sanas
GRUPPO FS ITALIANE
Direzione Progettazione e Realizzazione Lavori

S.S. n.626 della "Valle del Salso"
Lotti 7' e 8' e completamento della Tangenziale di Gela
Itinerario Gela - Agrigento - Castelvetro

PROGETTO DEFINITIVO cod. PA83

PROGETTAZIONE: ANAS - DIREZIONE PROGETTAZIONE E REALIZZAZIONE LAVORI

PROGETTISTA:
Responsabile Integratori specialistiche Dott. Ing. Giovanni Pizzuto
Responsabile Progetto strutture Dott. Ing. Massimo Capasso
Responsabile Strutture Dott. Ing. Giovanni Pizzuto
Responsabile Grafica, Ordine e Impianti Dott. Ing. Sergio Di Majo
Responsabile Ambiente e SSI Dott. Ing. Francesco Verstra

REDAZIONE:
Dott. Enrico Curatolo
COORDINATORE SICUREZZA IN FASE DI PROGETTAZIONE:
Dott. Ing. Sergio Di Majo

VISTO: IL RESPONSABILE DEL PROCEDIMENTO
Dott. Ing. Maria Caputo

GRUPPO DI PROGETTAZIONE

LSTV SpA
ingegneria

VIA INGEGNERIA

SERING INGEGNERIA

vdp

BRENG

OPERE D'ARTE MINORI
OPERE DI SOSTEGNO
MURI DI SOTTOSCARPA
MSS-22 Pianta e prospetto

CODICE PROGETTO	LV. PROG. ANNO	NOME FILE	REVISIONE	SCALA:
DPPA0083	19	PA83_P000501GETDI22-25_A	A	1:200
D				
C				
B				
A	EMISSIONE	FEB. 2020	A. MORELLI	G. PAVIA
REV.	DESCRIZIONE	DATA	REDATTO	VERIFICATO APPROVATO