
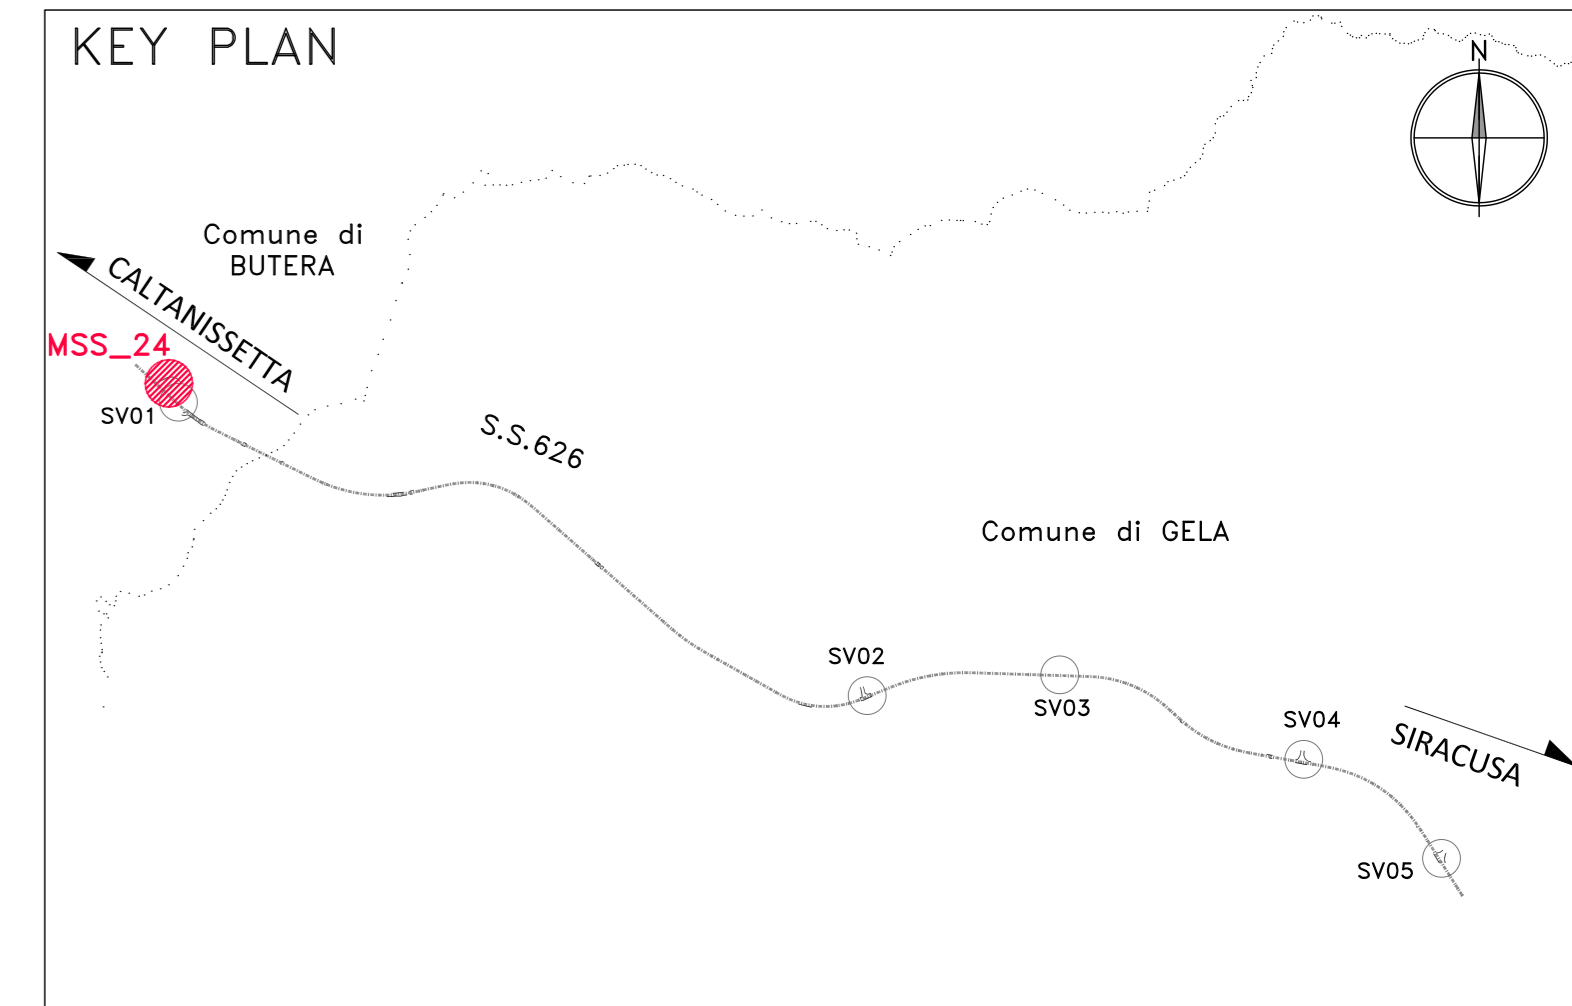


Profilo MSS_24
Km 0+115.97 SV01_AI - 0+123.304 SV01_AI
Scala : 200:200
Q.Rif. : 15.00

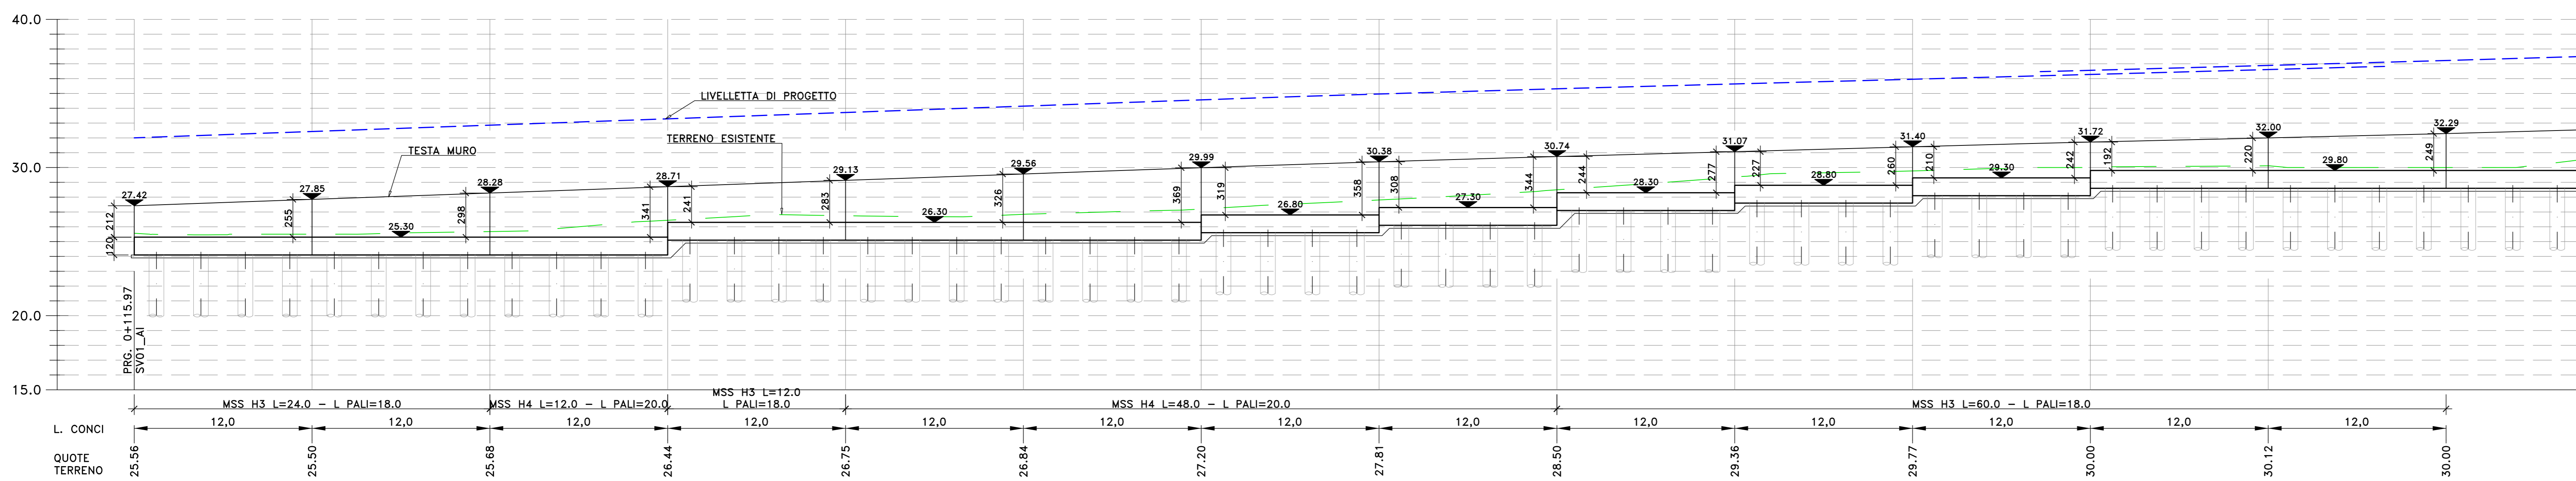

Sanas
GRUPPO FS ITALIANE
Direzione Progettazione e Realizzazione Lavori

S.S. n.626 della "Valle del Salso"
Lotti 7' e 8' e completamento della Tangenziale di Gela
Itinerario Gela - Agrigento - Castelvetrano

PROGETTO DEFINITIVO cod. PA83

PROGETTAZIONE: ANAS - DIREZIONE PROGETTAZIONE E REALIZZAZIONE LAVORI

PROGETTISTA:
Responsabile Integratori specialistiche Dott. Ing. Giovanni Piazza
Responsabile Progetto stradale Dott. Ing. Massimo Capasso
Responsabile Stradale Dott. Ing. Giovanni Ripoli
Responsabile Stradale, Urbanistica e Impianti Dott. Ing. Sergio Di Majo
Responsabile Ambientale e S&S Dott. Ing. Francesco Verstra

SEDLORO:
Dott. Enrico Curatolo
COORDINATORE SICUREZZA IN FASE DI PROGETTAZIONE:
Dott. Ing. Sergio Di Majo

VISTO: IL RESPONSABILE DEL PROCEDIMENTO
Dott. Ing. Maria Caputo

GRUPPO DI PROGETTAZIONE

LST
ingegneria

VIA
INGEGNERIA

SERING
INGEGNERIA

vdp

BRENG
INGEGNERIA

OPERE D'ARTE MINORI
OPERE DI SOSTEGNO
MURI DI SOTTOSCARPA
MSS-24 Pianta e prospetto - Tav. 1 di 2

CODICE PROGETTO	NOME FILE	REVISIONE	SCALA:
DPPA0083	PA83_P000501GETD122-25_A	A	1:200
PROGETTO	LIV. PROG. ANNO	ELAB.	
D			
C			
B			
A	EMISSIONE	FEB. 2020	A. MARELLA
REV.	DESCRIZIONE	DATA	REDDATO
			VERIFICATO
			APPROVATO