


Profilo MSS_24
 Km 0+115.97 SV01_AI - 0+123.304 SV01_AI
 Scala : 200:200
 Q.Rif. : 15.00

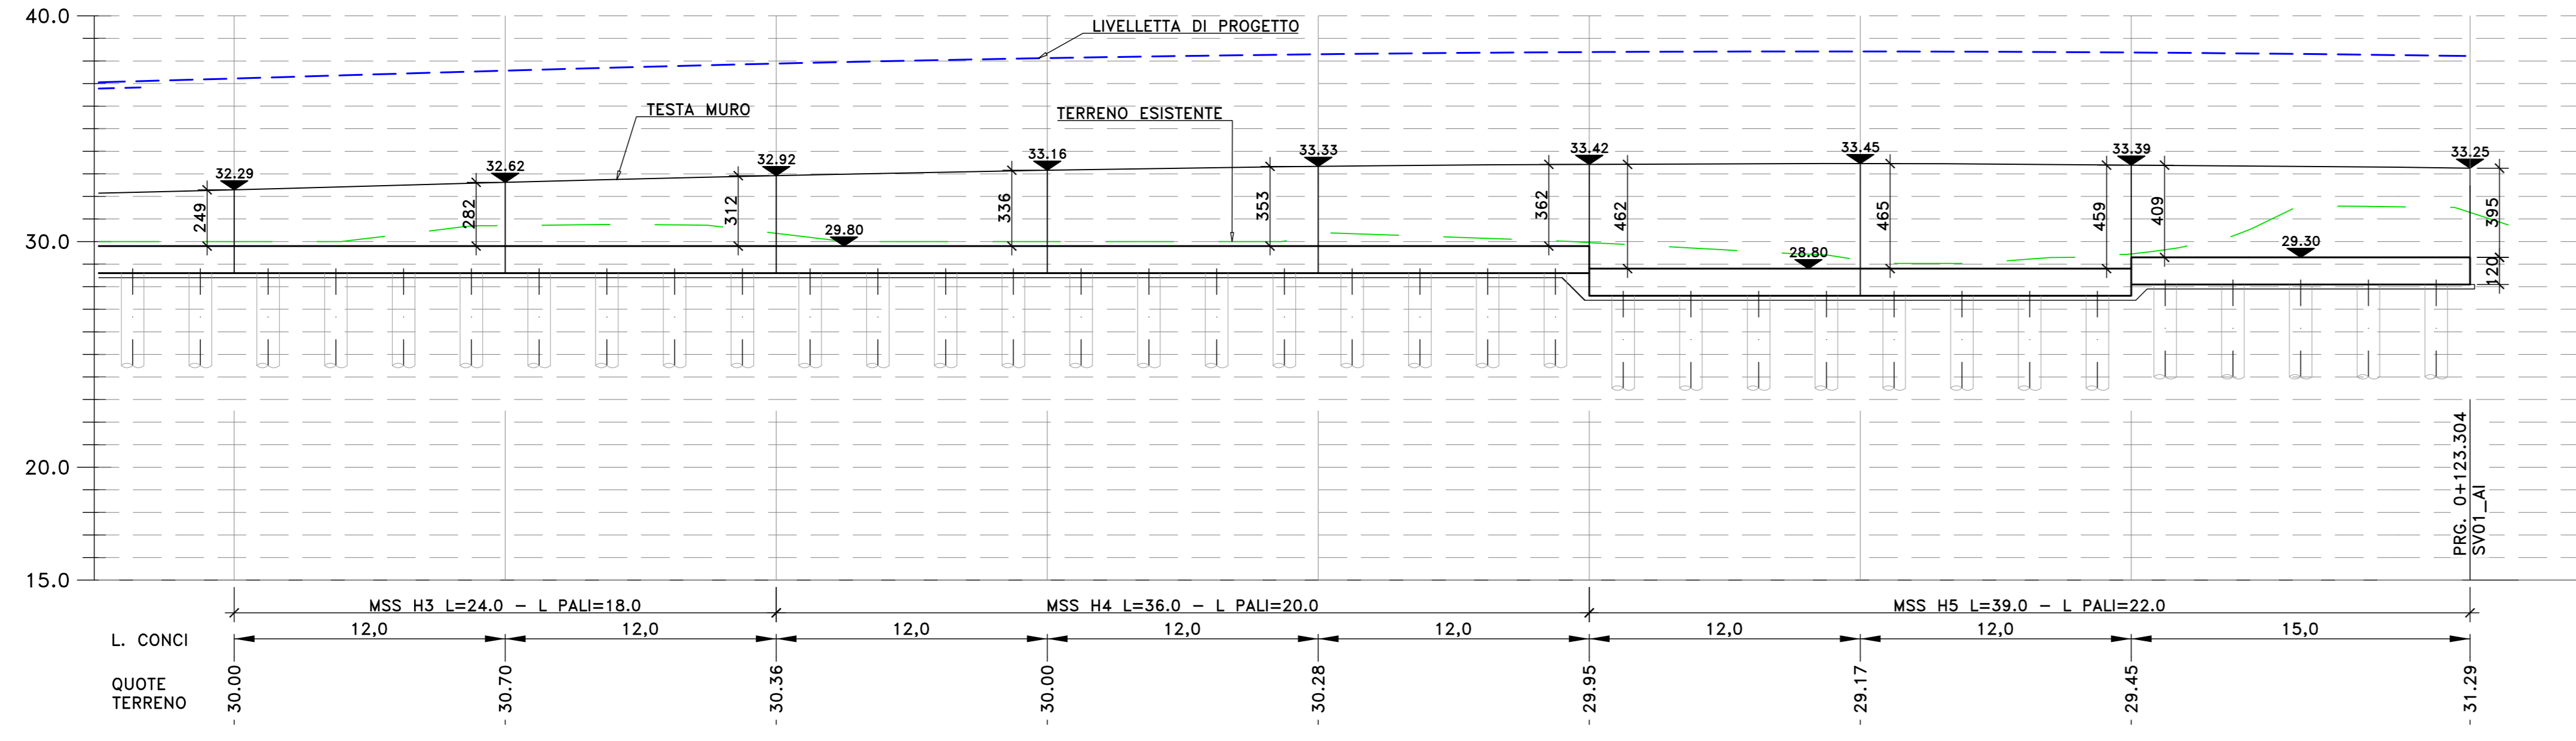

Sanas
 GRUPPO FS ITALIANE
 Direzione Progettazione e Realizzazione Lavori

S.S. n.626 della "Valle del Salso"
 Lotti 7' e 8' e completamento della Tangenziale di Gela
 Itinerario Gela - Agrigento - Castelvetro

PROGETTO DEFINITIVO cod. PA83

PROGETTAZIONE: ANAS - DIREZIONE PROGETTAZIONE E REALIZZAZIONE LAVORI

PROGETTISTA:
 Responsabili: Ingegneri specializzati Dott. Ing. Giovanni Pizzuto
 Responsabile Progettazione: Dott. Ing. Massimo Capasso
 Responsabile Strutturale: Dott. Ing. Giovanni Pizzuto
 Responsabile Grafico: Ingegneria "Via" Ing. Sergio Di Majo
 Responsabile Ambientale: e SAI Dott. Ing. Francesco Vertice

GRUPPO DI PROGETTAZIONE:
LTT ingegneria
VIA INGEGNERIA
SERING INGEGNERIA
vdp
BRENG

REDAZIONE:
 Dott. Ingegnere Corrado
COORDINATORE SICUREZZA IN FASE DI PROGETTAZIONE:
 Dott. Ing. Sergio Di Majo
VISTO: IL RESPONSABILE DEL PROCEDIMENTO
 Dott. Ing. Maria Capasso

OPERE D'ARTE MINORI
OPERE DI SOSTEGNO
MURI DI SOTTOSCARPA
MSS-24 Pianta e prospetto - Tav. 2 di 2

CODICE PROGETTO	NOME FILE	REVISIONE	SCALA:
PROGETTO: DPA0083	PA83_P000501GETD12-25_A	A	1:200
LIV. PROG. ANNO: 19	CODICE ELAB: P000501GETD123		

REV.	DESCRIZIONE	DATA	REDATTO	VERIFICATO	APPROVATO
D					
C					
B					
A	EMISSIONE	FEB. 2020	A. MORELLI	G. PIZZUTO	S. PIZZUTO