
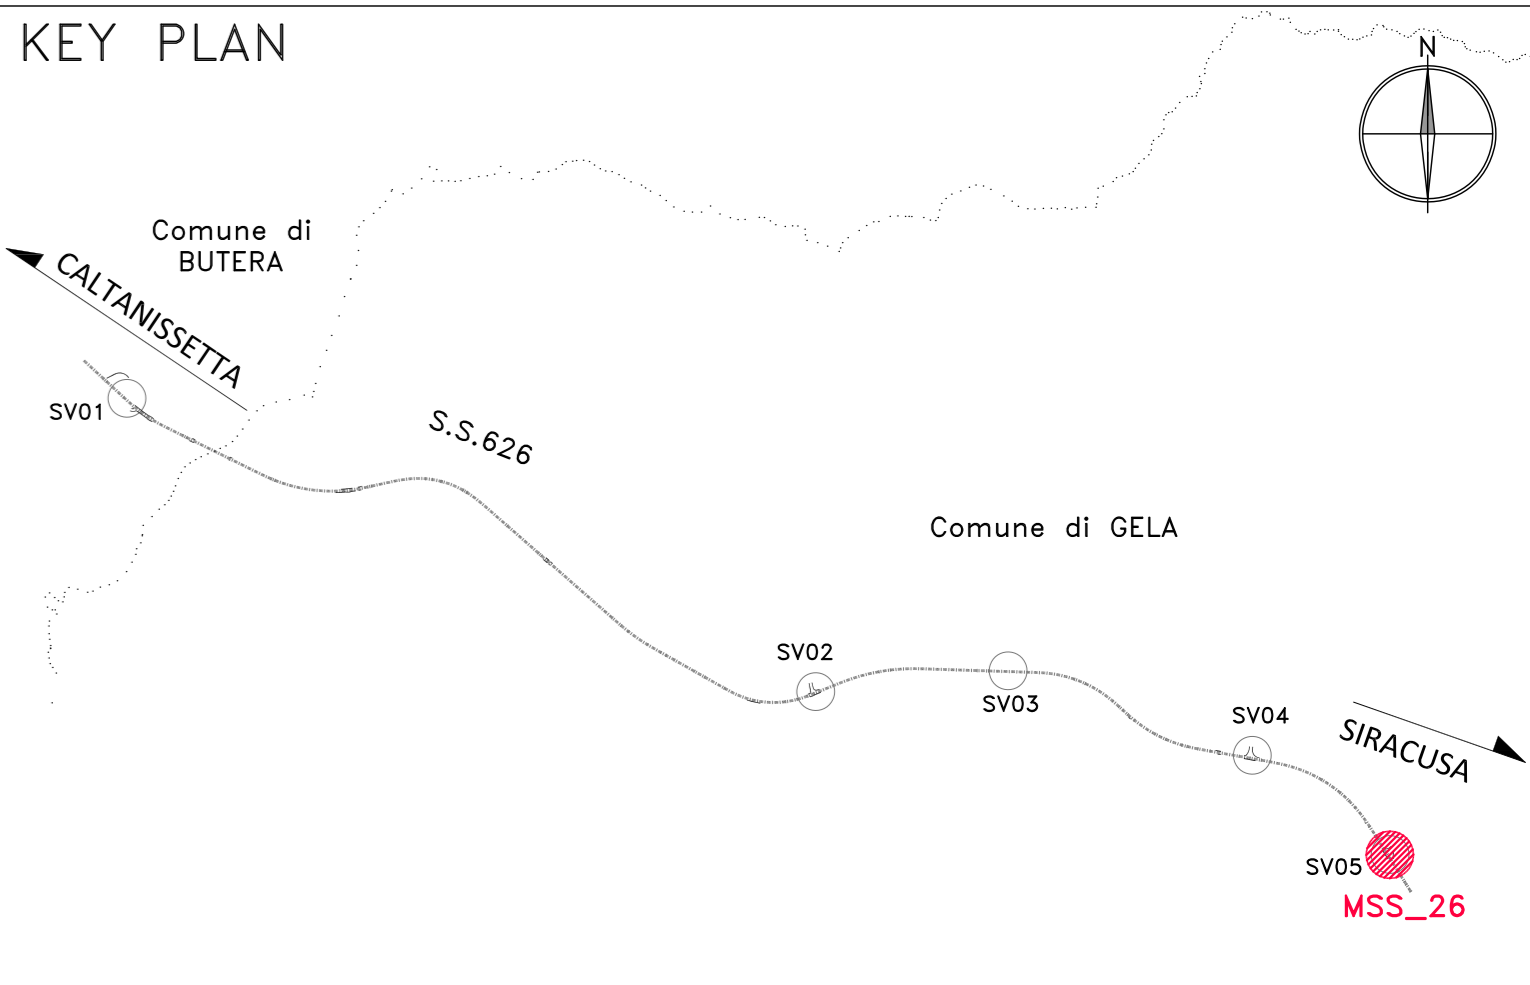


Profilo MSS\_26  
Km 0+200.000 SV05\_AU - 15+438.495  
Scala : 200:200  
Q.Rif. : 5.00

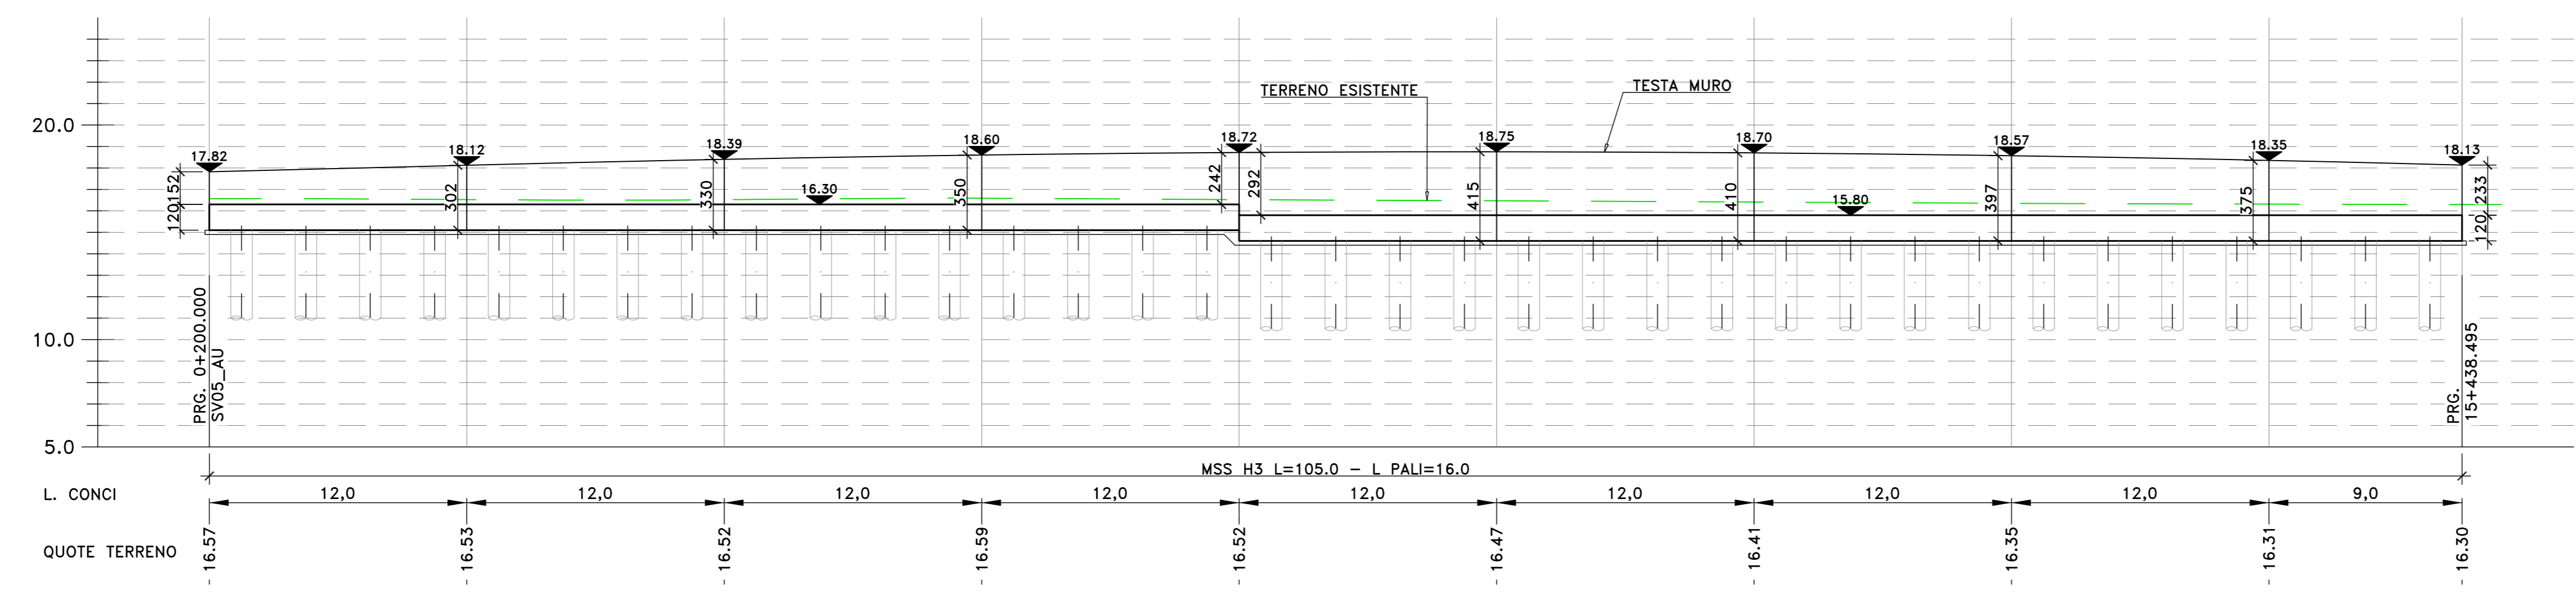

S.S. n.626 della "Valle del Salso"  
Lotti 7' e 8' e completamento della Tangenziale di Gela  
Itinerario Gela - Agrigento - Castelvetrano

PROGETTO DEFINITIVO cod. PA83

PROGETTAZIONE: ANAS - DIREZIONE PROGETTAZIONE E REALIZZAZIONE LAVORI

PROGETTISTA:  
Responsabile Integranti specialistiche Dott. Ing. Giovanni Piazza  
Responsabile Progetto stradale Dott. Ing. Massimo Caputo  
Responsabile Stradale Dott. Ing. Giovanni Ripoli  
Responsabile Grafico, Ordine e Impaginazione Dott. Ing. Sergio Di Majo  
Responsabile Ambientale e S&T Dott. Ing. Francesco Verstra

GRUPPO DI PROGETTAZIONE  
**LST** ingegneria  
**VIA** INGEGNERIA  
**SERING** INGEGNERIA

REDAZIONE:  
Dott. Enrico Carraro  
COORDINATORE SICUREZZA IN FASE DI PROGETTAZIONE:  
Dott. Ing. Sergio Di Majo  
VISTO: IL RESPONSABILE DEL PROCEDIMENTO  
Dott. Ing. Maria Caputo

OPERE D'ARTE MINORI  
OPERE DI SOSTEGNO  
MURI DI SOTTOSCARPA  
MSS-26 Pianta e prospetto

CODICE PROGETTO	PA83_P000501GETD122-25_A	REVISIONE	SCALA:
PROGETTO	19	A	1:200
ELAB.	125		
D			
C			
B			
A	EMISSIONE	FEB. 2020	A. MORELLI
REV.	DESCRIZIONE	DATA	REDDATO VERIFICATO APPROVATO