

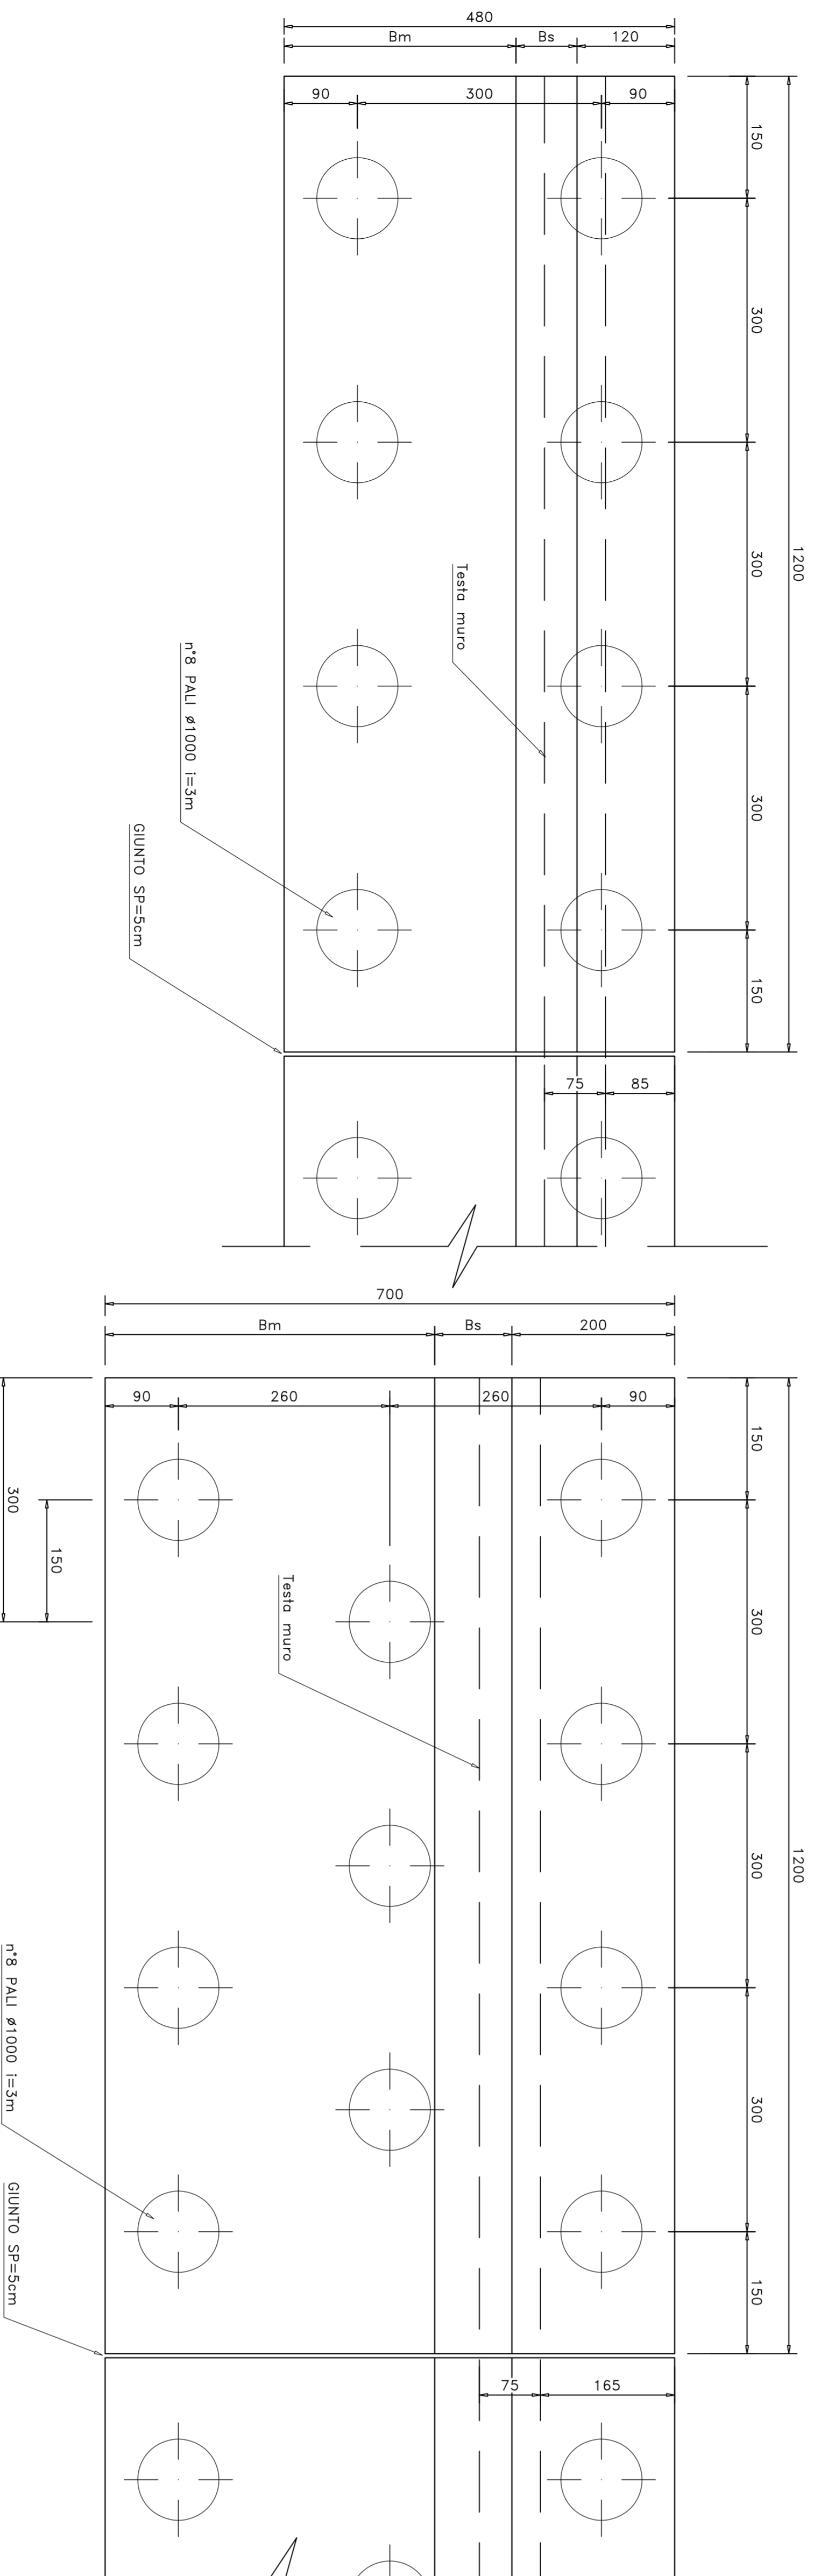
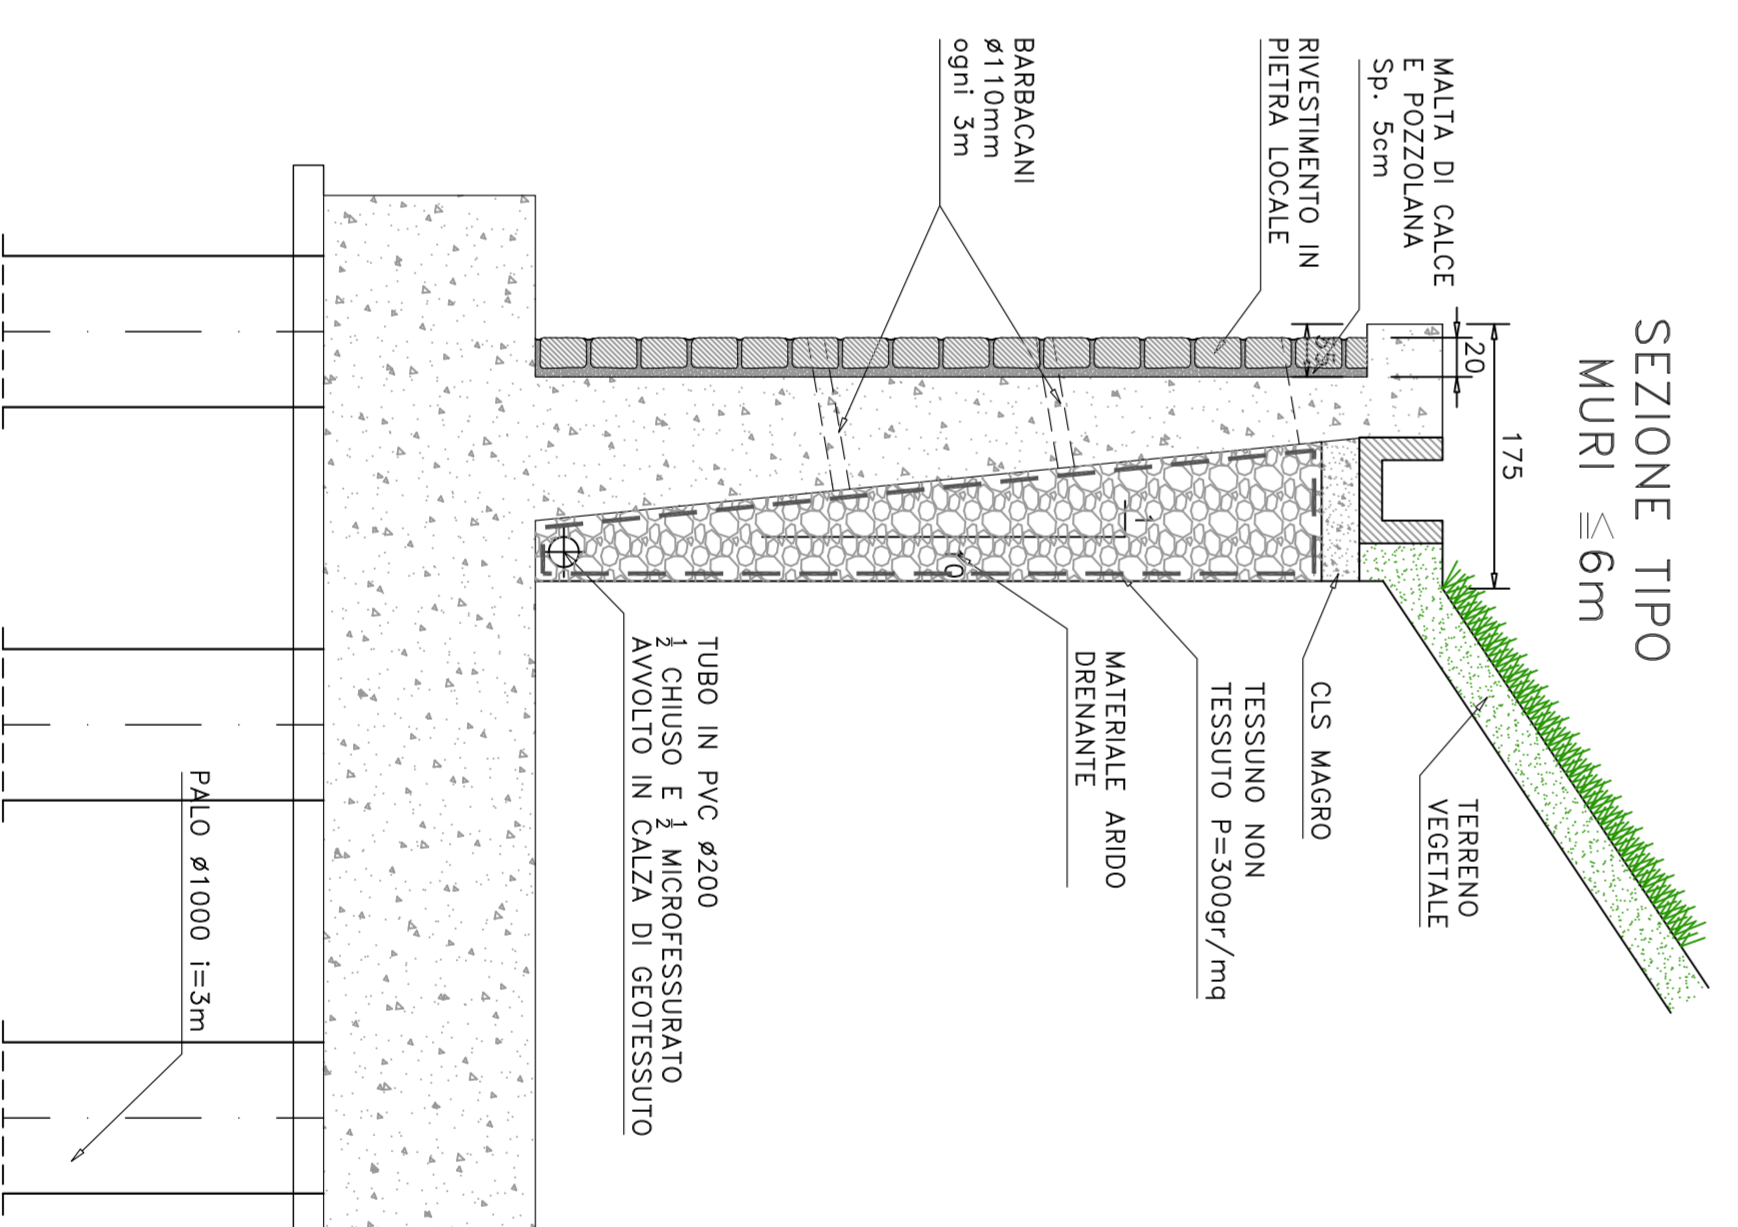


PIANTA FONDAZIONI E SPICCATO
MURI ≤ 5m

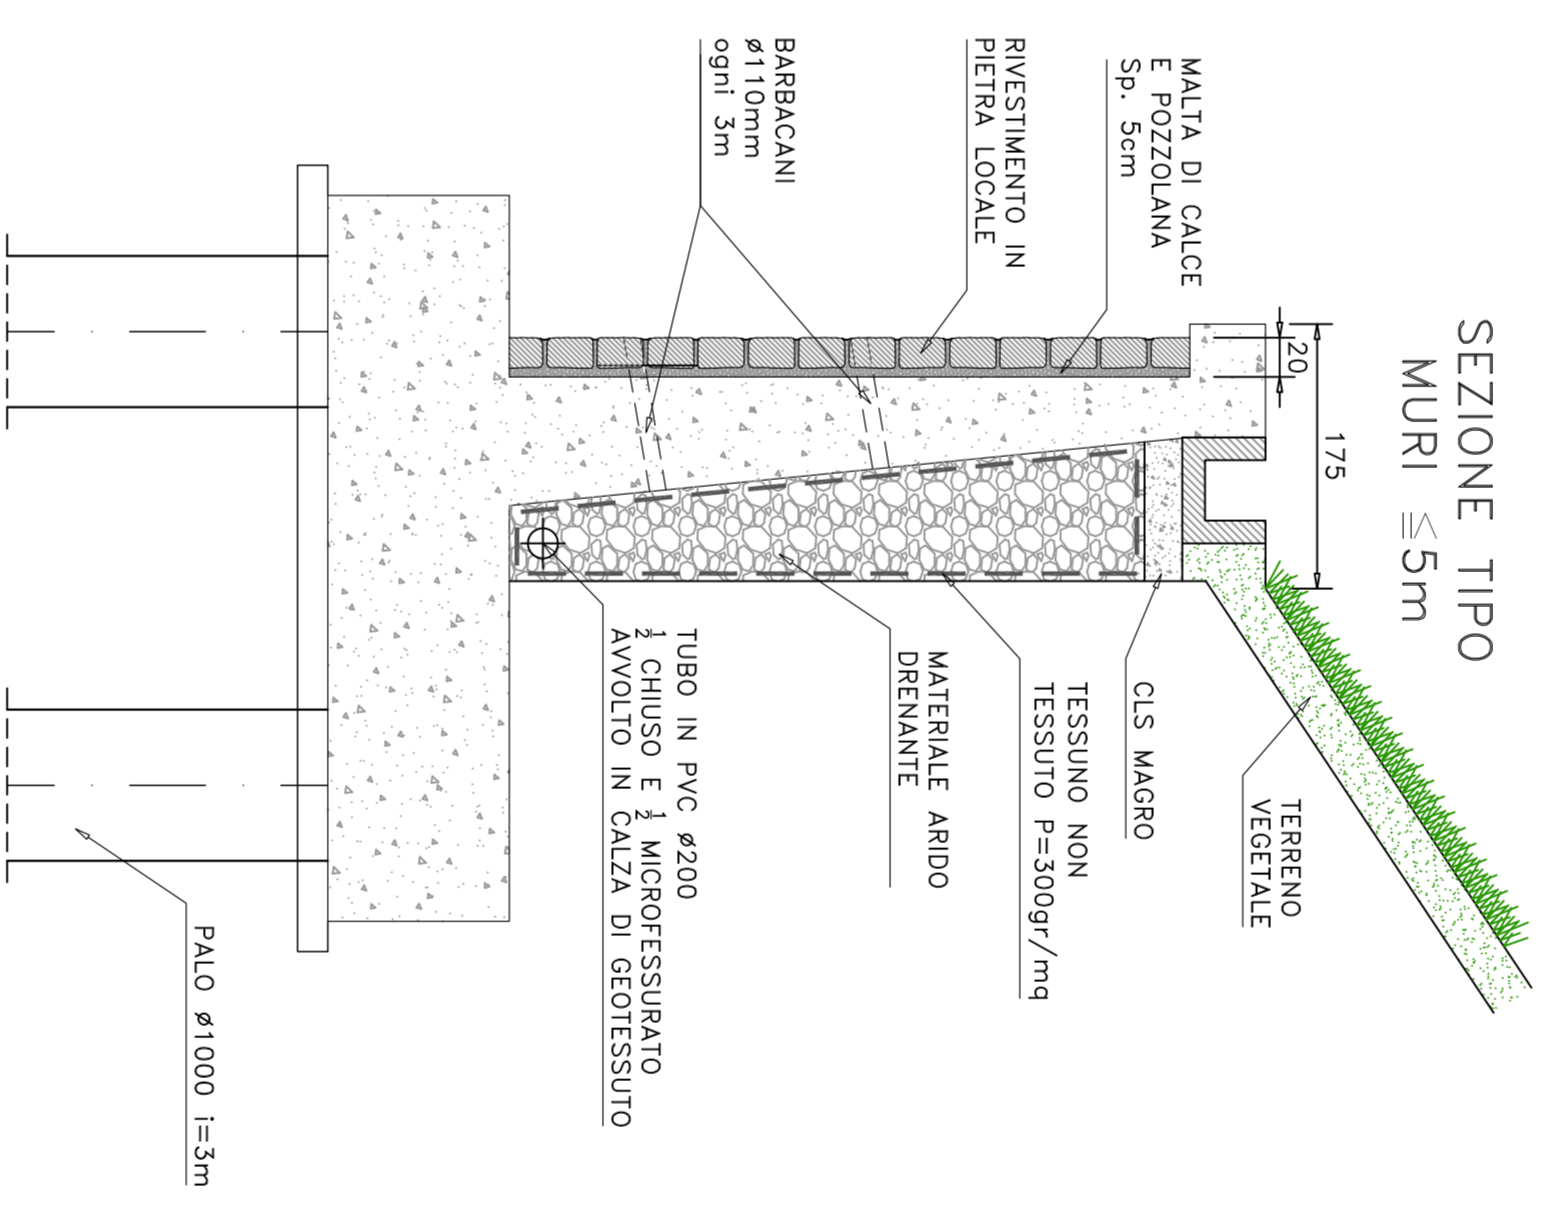

PIANTA FONDAZIONI E SPICCATO
MURI ≤ 6m

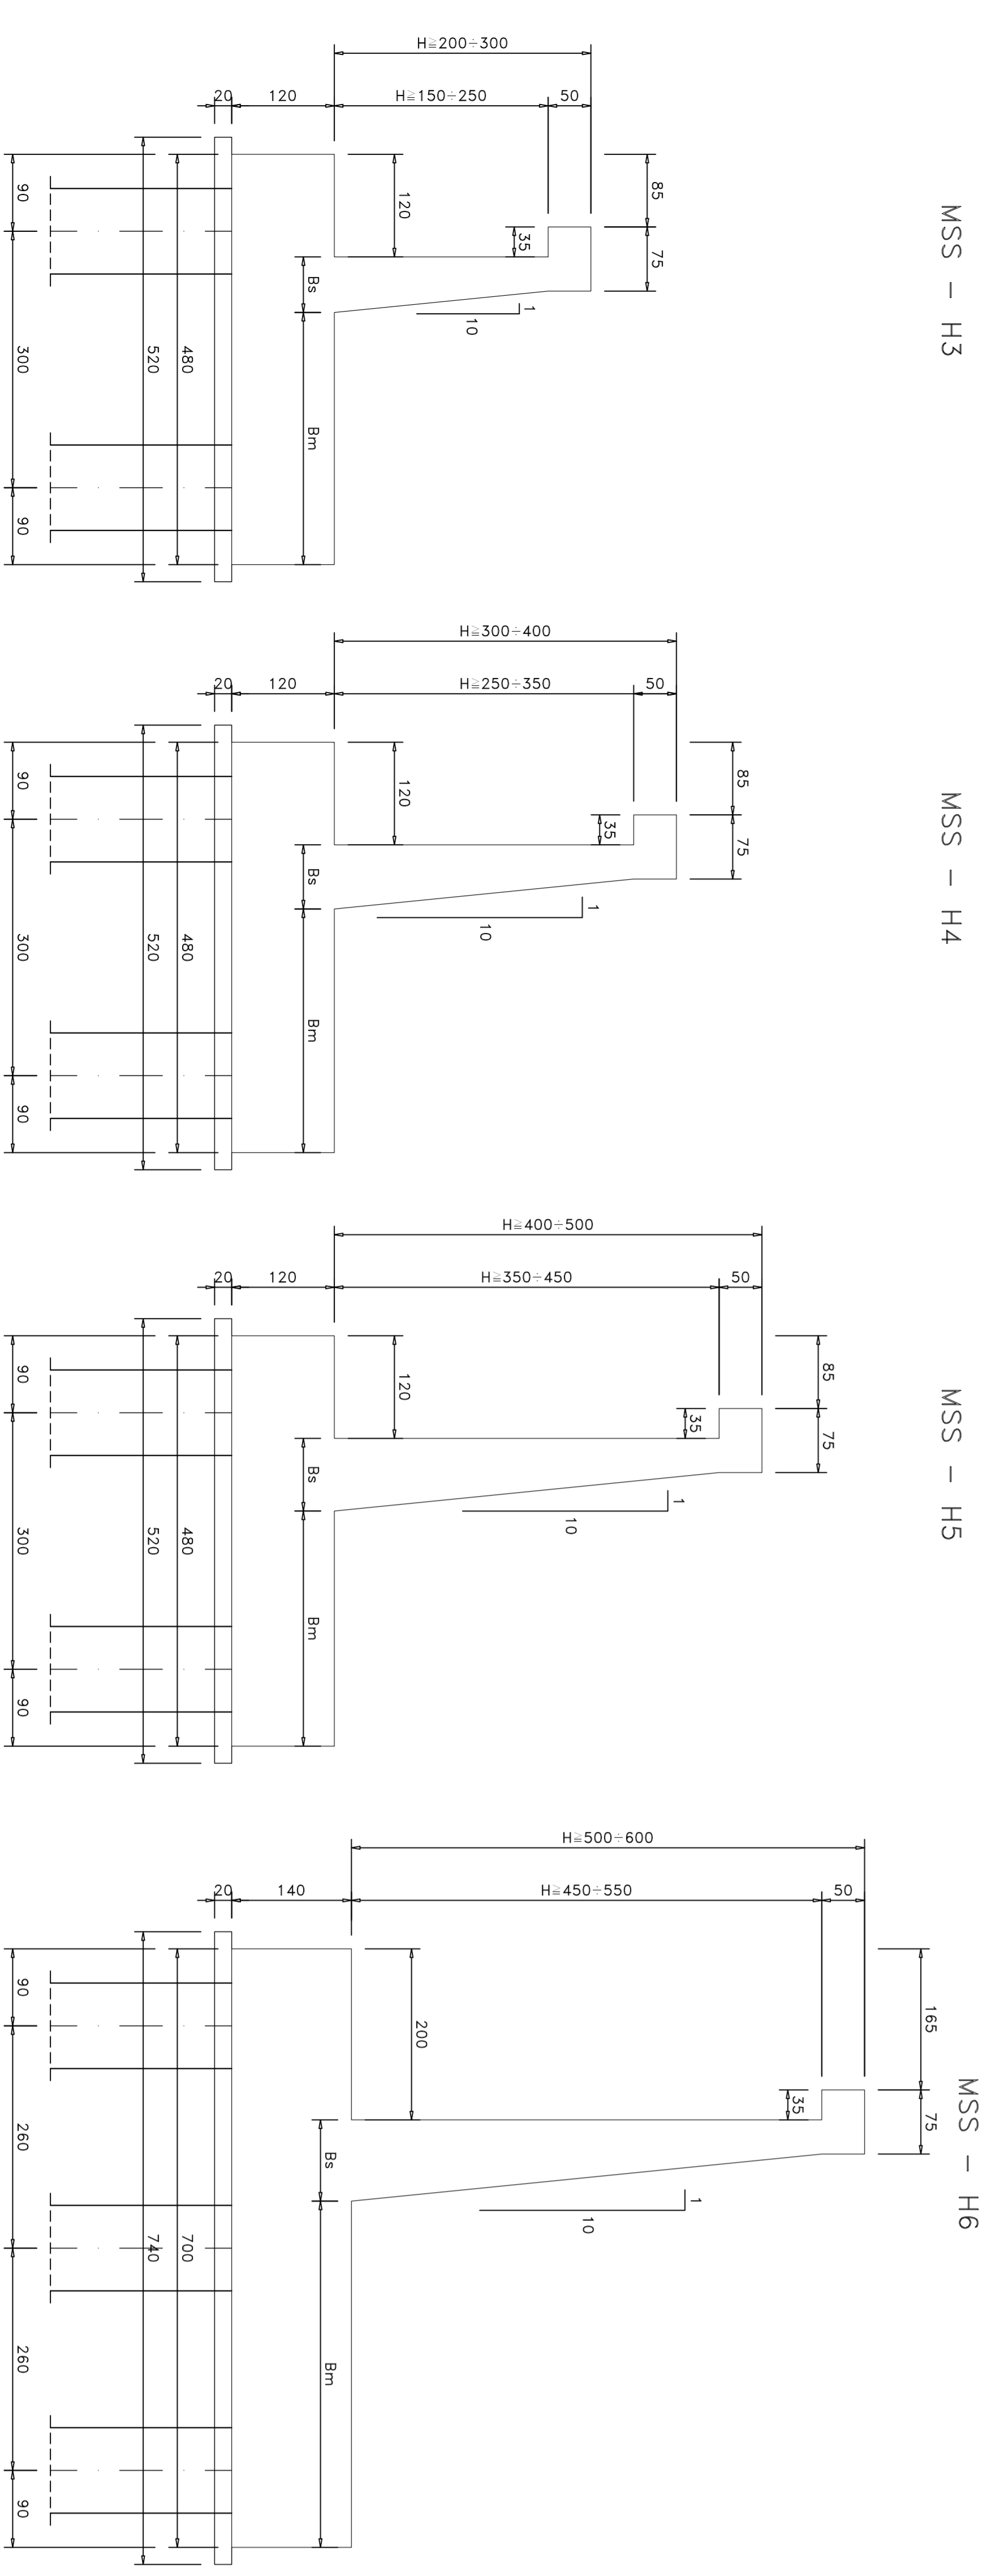

BS = (H-0,50)X0,10+0,40
Bm = 3,60-Bs PER MURI H≤5m
Bm = 5,00-Bs PER MURI H≤6m

anas
Gruppo IRI
Direzione Progettazione e Realizzazione Lavori

S.S. n.626 della "Valle del Salso"
Lotti 7' e 8' e completamento della Tangenziale di Gela
Itinerario Gela - Agrigento - Castelvetrano

PROGETTO DEFINITIVO COF. PA4.3

PROGETTISTA: ANAS - DIREZIONE PROGETTAZIONE E REALIZZAZIONE LAVORI
Gruppo di Progettazione

COORDINATORE GENERALE: B. B. E. N. G.
B. B. E. N. G. S.p.A.

INGEGNERIA: VIA SERINGO INGEGNERIA

OPERE D'ARTE MINORI
OPERE DI SOSTEGNO
MURI DI SOTTOCARPA
Carpentiere e sezione tipo

CONTRATTORE: P.A.S. FIOCCOSI STRISTOI, A.

REVISIONI: SCALE 1:50

REV.	DESCRIZIONE	DATA	REVISIONE	VERIFICATO	APPROVATO
A					
B					
C					
D					

COFICE PROGETTO: D19
PRODOTTO: P.A.S. FIOCCOSI STRISTOI, A.
COFICE PRODOTTO: P0000901SET0101
SCALE: A 1:50