PROFILO PARATIA
Scala 1:200

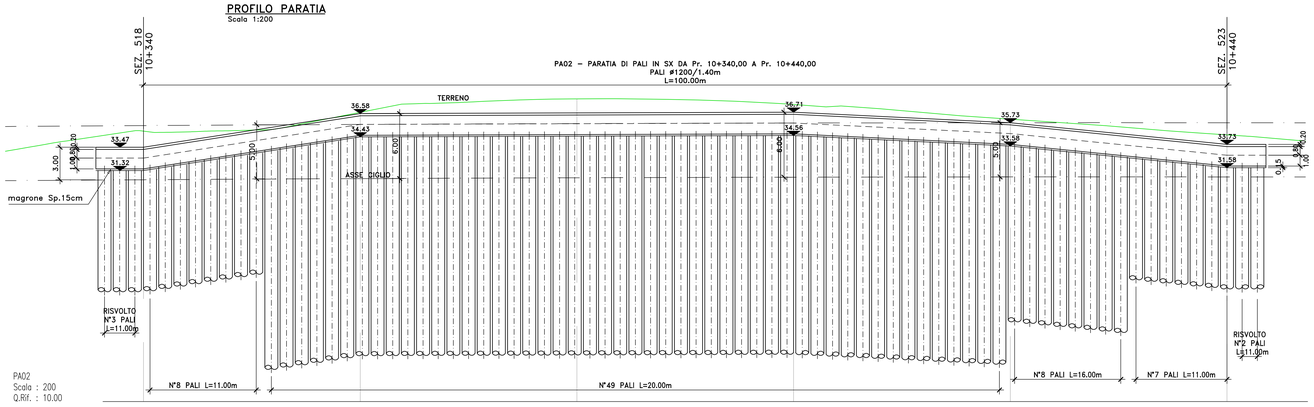

Pr. SEZIONE	10+340	10+360	10+380	10+400	10+420	10+440
DISTANZE PARZIALI		20,00	20,00	20,00	20,00	20,00
QUOTE PROGETTO	30.47	30.58	30.65	30.71	30.73	30.73

PROFILO PARATIA
Scala 1:200

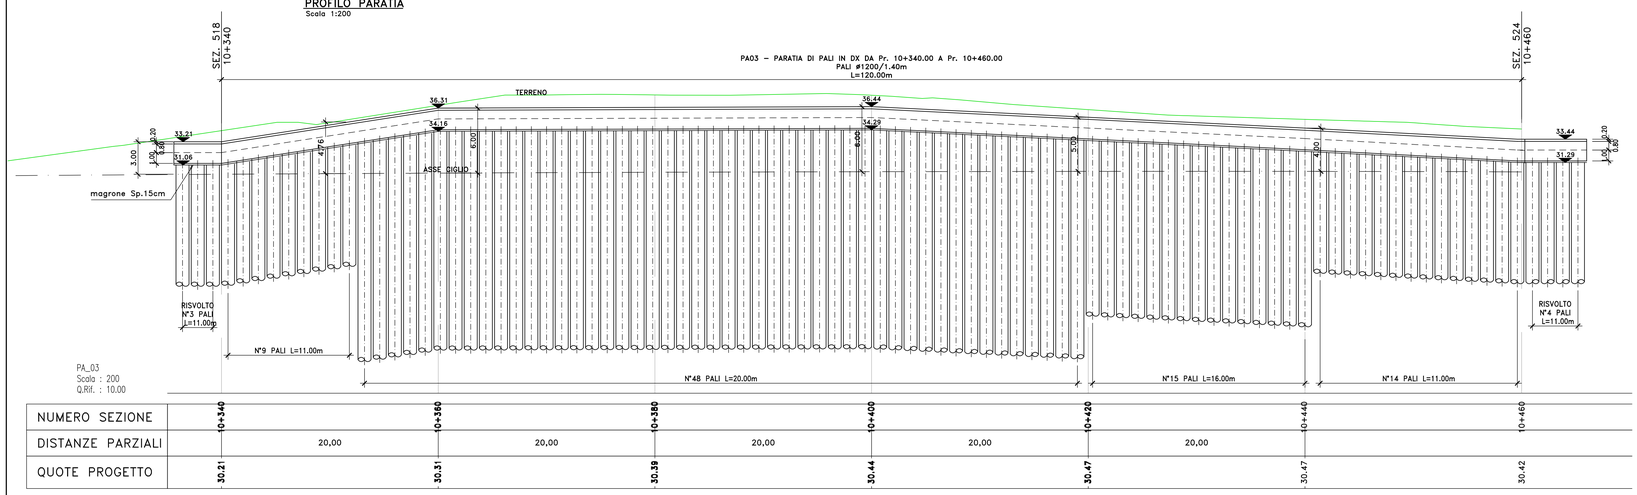

NUMERO SEZIONE	10+340	10+360	10+380	10+400	10+420	10+440	10+460
DISTANZE PARZIALI		20,00	20,00	20,00	20,00	20,00	
QUOTE PROGETTO	30.21	30.31	30.39	30.44	30.47	30.47	30.42

Sez. 518
Progr.: 10+340.00
Scala : 1:200
Q.Rif. : 25.00

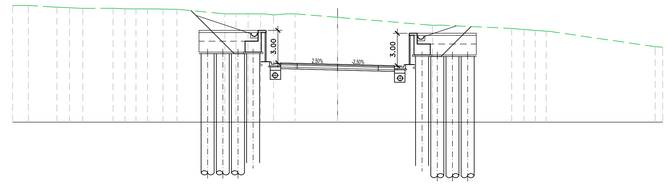

QUOTE TERRENO	35.77	35.76	35.63	35.56	35.50	35.51	35.46	35.45	35.44	35.43	35.42	35.00	35.00	35.00	34.98	34.89	35.00	34.87	33.94	33.85	31.65	32.60	32.71	33.37	33.38	31.82	31.82
QUOTE PROGETTO											35.35				30.67	30.42	30.47	30.43	30.34	30.24	30.21	30.16	30.41		33.83		

Sez. 519
Progr.: 10+360.00
Scala : 1:200
Q.Rif. : 25.00

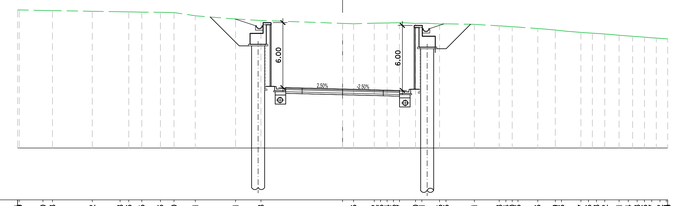

QUOTE TERRENO	37.78	37.70	37.68	37.62	37.58	37.56	37.55	37.53	37.50	37.21	36.91	36.78	36.50	36.46	36.62	36.53	36.55	36.50	36.51	36.45	36.40	36.41	36.28	36.24	36.16	36.03	35.83	35.83	35.67	35.58	35.52	35.41	35.34	35.28	35.17	35.18	35.18
QUOTE PROGETTO					37.56	37.56	35.81	35.77			30.77	30.52	30.58	30.54	30.44		30.35	30.31	30.26	30.51			35.51	35.55	36.07												

Sez. 520
Progr.: 10+380.00
Scala : 1:200
Q.Rif. : 25.00

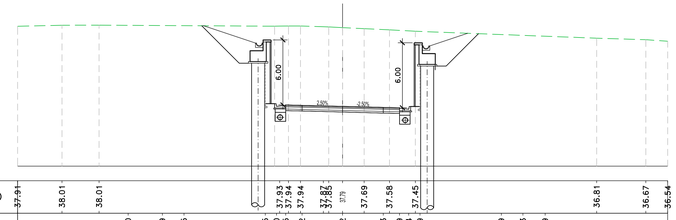

QUOTE TERRENO	37.91	38.01	38.01	37.93	37.94	37.94	37.82	37.75	37.69	37.58	37.45	36.81	36.67	36.64
QUOTE PROGETTO			38.00	35.89	35.85	30.85	30.60	30.65	30.62	30.52	30.43	30.39	30.34	30.59	35.59	35.63	36.99			

Sez. 521
Progr.: 10+400.00
Scala : 1:200
Q.Rif. : 30.00

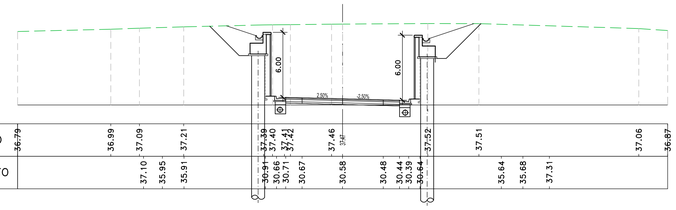

QUOTE TERRENO	36.79	36.99	37.09	37.10	37.21	37.39	37.40	37.42	37.42	37.46	37.52	37.51	37.06	36.67
QUOTE PROGETTO				35.95	35.91	36.91	30.66	30.71	30.67	30.58	30.48	30.44	30.39	35.64	35.64	35.68	37.31			

Sez. 522
Progr.: 10+420.00
Scala : 1:200
Q.Rif. : 30.00

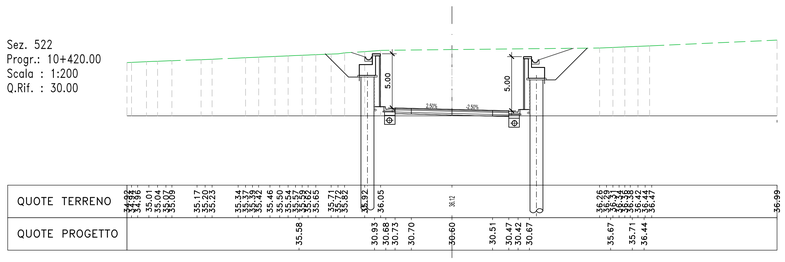

QUOTE TERRENO	34.82	34.78	35.01	35.04	35.09	35.17	35.20	35.25	35.34	35.38	35.42	35.46	35.50	35.54	35.58	35.62	35.65	35.71	35.76	35.82	35.92	36.05	36.12	36.46	36.51	36.58	36.42	36.47	36.99
QUOTE PROGETTO															35.58		30.93	30.68	30.73	30.70	30.60	30.51	30.47	30.42	30.67	35.67	35.71	36.44	

Sez. 523
Progr.: 10+440.00
Scala : 1:200
Q.Rif. : 30.00

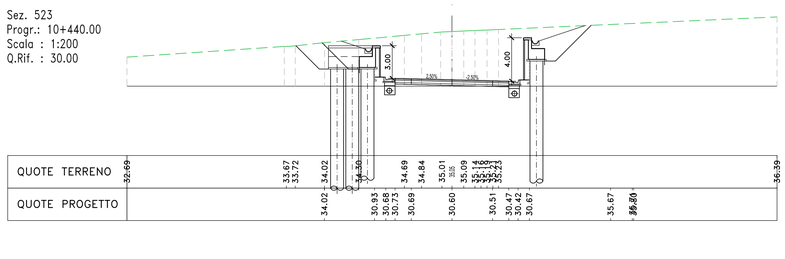

QUOTE TERRENO	30.69	34.67	33.72	34.02	34.30	34.69	34.84	35.01	35.05	35.09	35.14	35.19	35.23	36.99
QUOTE PROGETTO				34.02		30.93	30.68	30.73	30.69	30.60	30.51	30.47	30.42	30.67	35.67	36.80	36.80	

Sez. 524
Progr.: 10+460.00
Scala : 1:200
Q.Rif. : 30.00

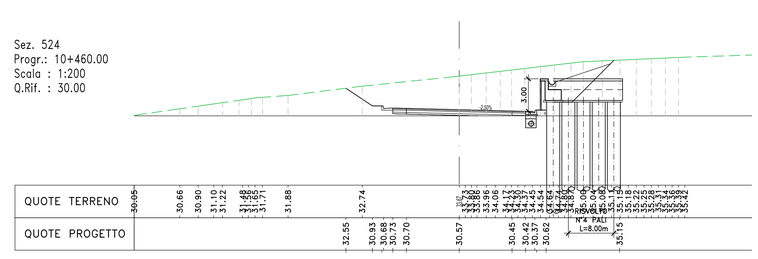

QUOTE TERRENO	30.05	30.66	30.90	31.10	31.22	31.48	31.56	31.71	31.88	32.74	33.57	33.88	34.06	34.17	34.30	34.45	34.64	34.84	34.89	35.04	35.08	35.15	35.18	35.25	35.31	35.41	35.42
QUOTE PROGETTO										32.55					30.93	30.68	30.73	30.70	30.57		30.45	30.42	30.37	30.62			35.75

N°4 PALI L=8.00m

Sanas
GRUPPO FS ITALIANE
Direzione Progettazione e Realizzazione Lavori

S.S. n.626 della "Valle del Salso"

Lotti 7° e 8° e completamento della Tangenziale di Gela

Itinerario Gela – Agrigento – Castelvetrano

PROGETTO DEFINITIVO — COD. PA83

PROGETTAZIONE: ANAS - DIREZIONE PROGETTAZIONE E REALIZZAZIONE LAVORI

PROGETTISTA:
Responsabile Integrazioni specialistiche Dott. Ing. Giovanni Piazza
Responsabile Tracciato stradale Dott. Ing. Massimo Capasso
Responsabile Opere d'arte Dott. Ing. Giovanni Piazza
Responsabile strutture Geotecniche e impalcati Dott. Ing. Sergio Di Maio
Responsabile Ambiente e SIA Dott. Ing. Francesco Venturo

GRUPPO DI PROGETTAZIONE

GEOLOGO:
Geol. Enrico Curcuruto

COORDINATORE SICUREZZA IN FASE DI PROGETTAZIONE:
Dott. Ing. Sergio Di Maio

VISTO: IL RESPONSABILE DEL PROCEDIMENTO
Dott. Ing. Mario Ciapolo

OPERE D'ARTE MINORI

PARATIE

PA02 – PARATIA DI PALI IN SX – PA03 – PARATIA DI PALI IN DX

PROFILI E SEZIONI

CODICE PROGETTO	NOME FILE	REVISIONE	SCALA:
PROGETTO: DPPA0083 / LIV. PROG.: D / ANNO: 19	PA83_P00OS02GETCA01_A		
	CODICE ELAB.: P00OS02GETCA01	A	varie

REV.	DESCRIZIONE	DATA	REDATTO	VERIFICATO	APPROVATO
D		-	-	-	-
C		-	-	-	-
B		-	-	-	-
A	EMISSIONE	FEB.2020	C.FILIPPUCCI	G.PIAZZA	G.PIAZZA

A0 1189 x 841