## PROFILO PARATIA
Scala 1:200

PA04 – PARATIA DI PALI IN SX DA Pr. 11+160.00 A Pr. 11+380.00
PALI Ø1200/1.40m
L=224.60m




| | | | | | | | | | | | | | | | | | | |
|---|---|---|---|---|---|---|---|---|---|---|---|---|---|---|---|---|---|---|
| NUMERO SEZIONE | 11+160 | | 11+180 | | 11+200 | | 11+220 | | 11+240 | | 11+260 | | 11+280 | | 11+300 | | 11+320 | |
| DISTANZE PARZIALI | | 20,00 | | 23,40 | | 20,14 | | 20,14 | | 20,14 | | 20,14 | | 20,15 | | 20,15 | | 20,13 |
| QUOTE PROGETTO | 25.67 | | 25.62 | | 25.71 | | 25.68 | | 25.67 | | 25.67 | | 25.69 | | 25.71 | | 25.73 | |

| | | | | | | | | | | | | | | | | | | |
|---|---|---|---|---|---|---|---|---|---|---|---|---|---|---|---|---|---|---|
| NUMERO SEZIONE | 11+340 | | 11+360 | | 11+380 | | | | | | | | | | | | | |
| DISTANZE PARZIALI | | 20,12 | | 20,09 | | | | | | | | | | | | | | |
| QUOTE PROGETTO | 25.77 | | 25.81 | | 25.90 | | | | | | | | | | | | | |

## PROFILO PARATIA
Scala 1:200

PA05 – PARATIA DI PALI IN DX DA Pr. 11+160.00 A Pr. 11+380.00
PALI Ø1200/1.40m
L=219.10m

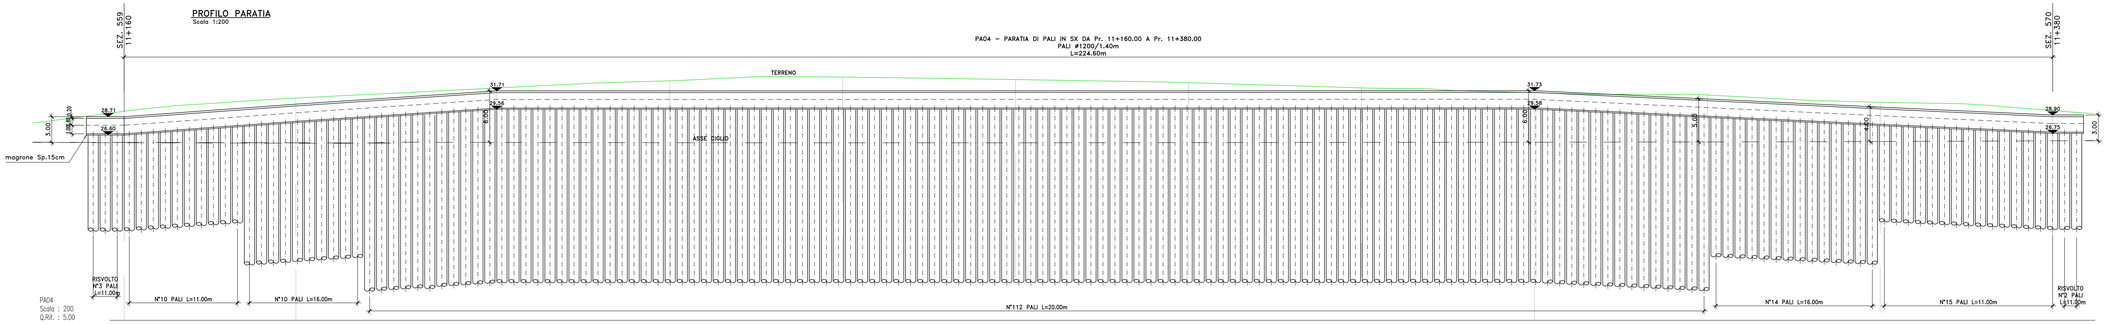


| | | | | | | | | | | | | | | | | | | |
|---|---|---|---|---|---|---|---|---|---|---|---|---|---|---|---|---|---|---|
| NUMERO SEZIONE | 11+160 | | 11+180 | | 11+200 | | 11+220 | | 11+240 | | 11+260 | | 11+280 | | 11+300 | | 11+320 | |
| DISTANZE PARZIALI | | 19,93 | | 19,92 | | 19,92 | | 19,92 | | 19,92 | | 19,92 | | 19,92 | | 19,92 | | 19,92 |
| QUOTE PROGETTO | 25.33 | | 25.26 | | 25.21 | | 25.18 | | 25.17 | | 25.17 | | 25.19 | | 25.22 | | 25.27 | |

| | | | | | | | | | | | | | | | | | | |
|---|---|---|---|---|---|---|---|---|---|---|---|---|---|---|---|---|---|---|
| NUMERO SEZIONE | 11+340 | | 11+360 | | 11+380 | | | | | | | | | | | | | |
| DISTANZE PARZIALI | | 19,92 | | 19,92 | | | | | | | | | | | | | | |
| QUOTE PROGETTO | 25.34 | | 25.43 | | 25.52 | | | | | | | | | | | | | |

anas
GRUPPO FS ITALIANE

*Direzione Progettazione e Realizzazione Lavori*

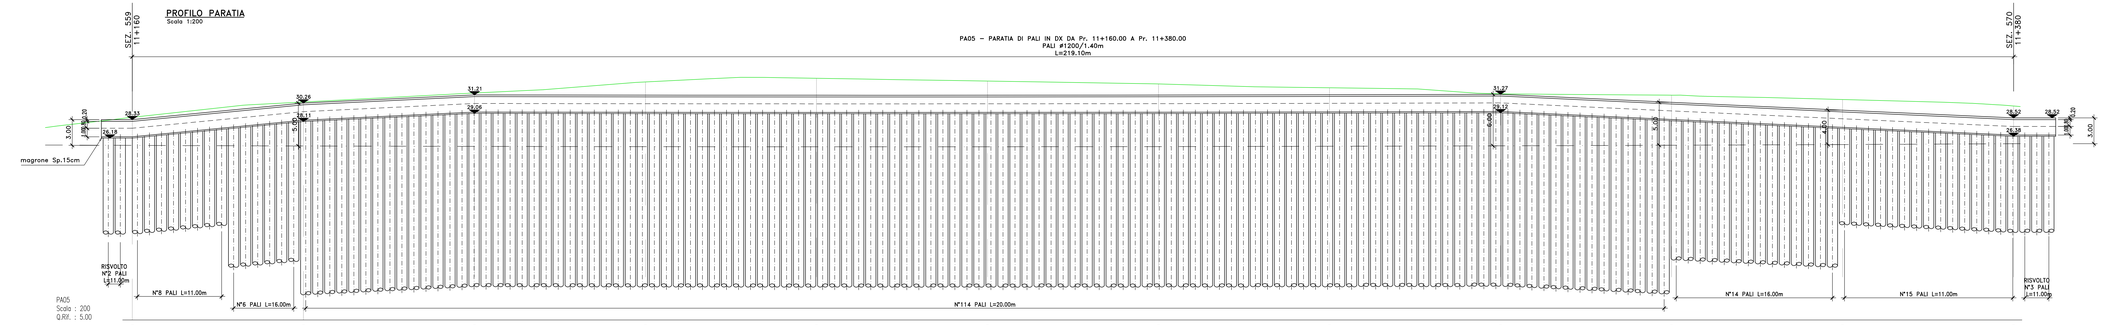S.S. n.626 della "Valle del Salso"

Lotti 7° e 8° e completamento della Tangenziale di Gela

Itinerario Gela – Agrigento – Castelvetrano

**PROGETTO DEFINITIVO** | COD. PA83

PROGETTAZIONE: ANAS - DIREZIONE PROGETTAZIONE E REALIZZAZIONE LAVORI


PROGETTISTA:
*Responsabile Integrazioni specialistiche Dott. Ing. Giovanni Fiazza*
*Responsabile Tracciato stradale Dott. Ing. Massimo Capasso*
*Responsabile Struttura Dott. Ing. Giovanni Fiazza*
*Responsabile Idraulica, Geotecnica e Impianti Dott. Ing. Sergio Di Maio*
*Responsabile Ambiente e SIA Dott. Ing. Francesco Ventura*

GEOLOGO:
*Geol. Enrico Curcuruto*

COORDINATORE SICUREZZA IN FASE DI PROGETTAZIONE:
*Dott. Ing. Sergio Di Maio*

VISTO: IL RESPONSABILE DEL PROCEDIMENTO
*Dott. Ing. Maria Ciuppolo*

GRUPPO DI PROGETTAZIONE


# OPERE D'ARTE MINORI
## PARATIE
## PA04 – PARATIA DI PALI IN SX – PA05 – PARATIA DI PALI IN DX
## PROFILI

| CODICE PROGETTO | | | | NOME FILE | REVISIONE | SCALA: |
|---|---|---|---|---|---|---|
| PROGETTO | LIV. PROG. | ANNO | | PA83_P00OS02GETCA02_A | | |
| DPPA0083 | D | 19 | CODICE ELAB. | P00OS02GETCA02 | A | varie |

| REV. | DESCRIZIONE | DATA | REDATTO | VERIFICATO | APPROVATO |
|---|---|---|---|---|---|
| D | | - | - | - | - |
| C | | - | - | - | - |
| B | | - | - | - | - |
| A | EMISSIONE | FEB.2020 | C.PLIPPUZZI | G.PIAZZA | G.PIAZZA |

A0 - 1189 x 841 I:\CDD_Geo_progetto.dwg