PLANIMETRIA DA prog. 1+600,00 a prog. 3+240,00

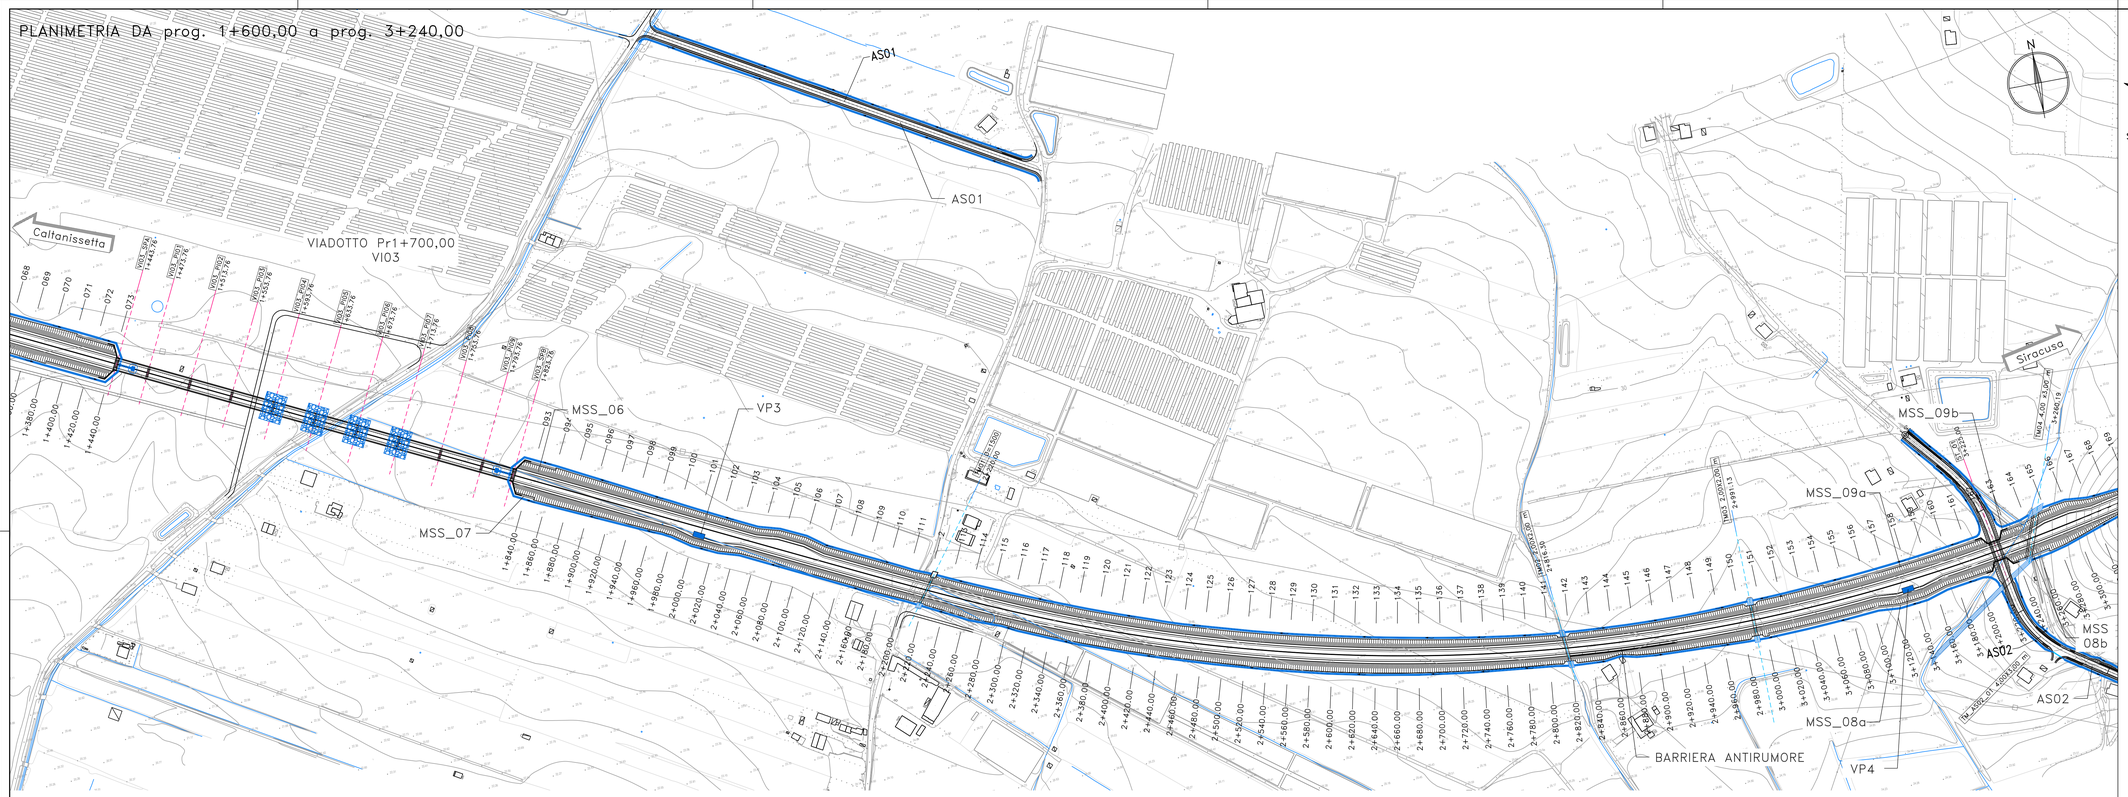

KEY PLAN

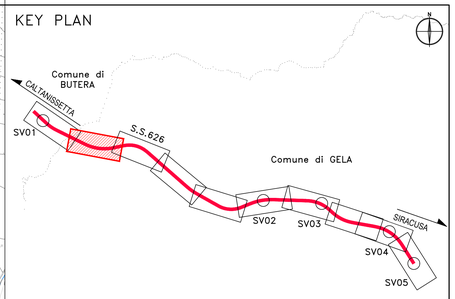

LIVELLETTE	L=104.07m i=−1.56% Δh=−1.63m	L=491.68m i=0.50% Δh=2.46m	L=110.40m i=−0.50% Δh=−0.55m	L=514.83m i=2.34% Δh=12.05m

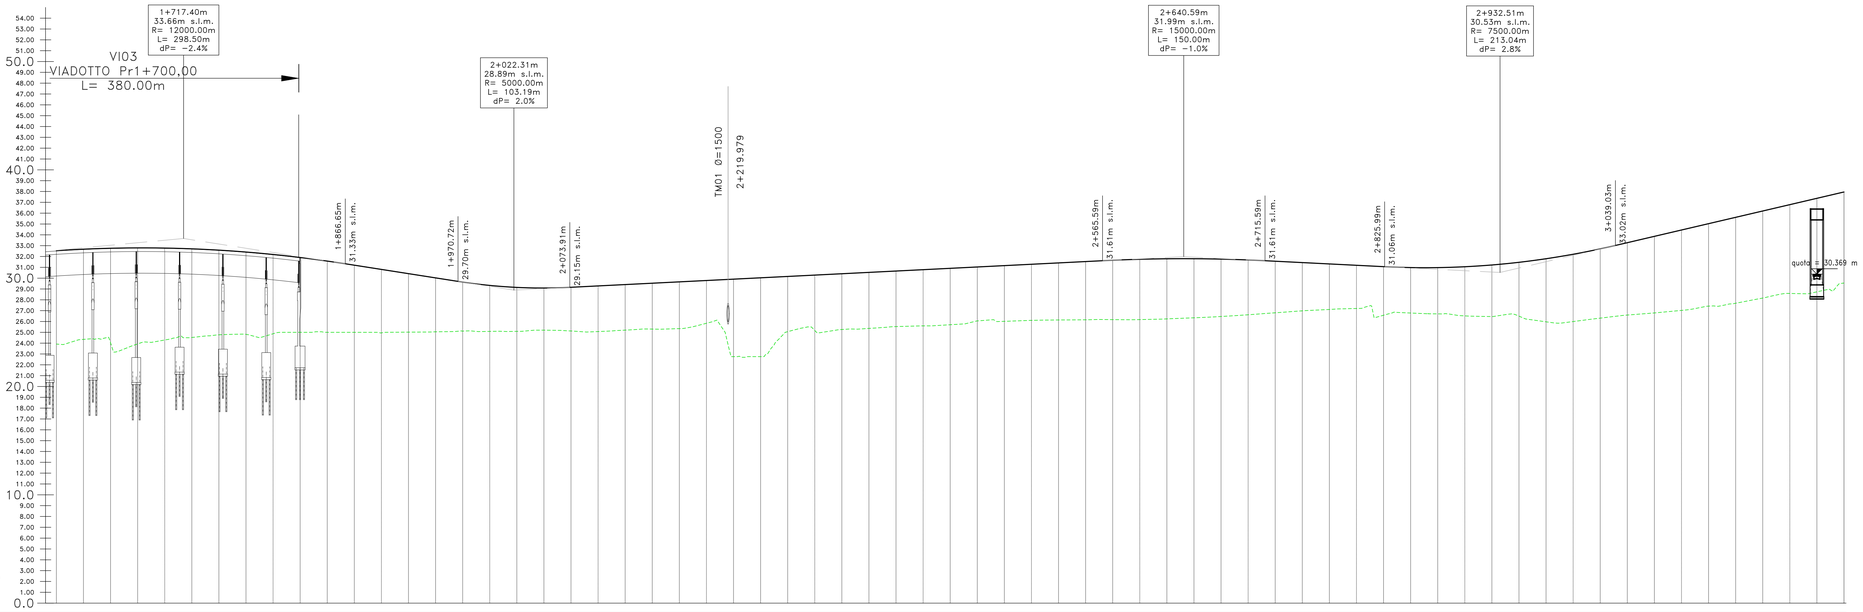

Profilo
Km 1+600.00 − 3+250.00
Scala : 2000:200
Q.Rif. : 0.00

NUMERO SEZIONE	081 082 083 084 085 086 087 088 089 090 091 092 093 094 095 096 097 098 099 100 101 102 103 104 105 106 107 108 109 110 111 2 113 114 115 116 117 118 119 120 121 122 123 124 125 126 127 128 129 130 131 132 133 134 135 136 137 138 139 140 141 142 143 144 145 146 147 148 149 150 151 152 153 154 155 156 157 158 159 160 161 162 163
DISTANZE PARZIALI	20,0 … 20,0
DISTANZE PROGRESSIVE	1+600,00 … 3+240,00
QUOTE PROGETTO	32,54 … 37,72
QUOTE TERRENO	23,92 … 28,83
DIFFERENZA QUOTE	8,62 … 8,90
ANDAMENTO PLANIMETRICO	Lrett=959.64m; L=225.00m A=600.00; L=857.62m R=1600.00m; L=225.00m A=600.00
ANDAMENTO CIGLI	2.50% −2.50%; i=101.35; i=123.65; i=122.65; 3.05%; 3.05%; i=97.01; i=83.01
ETTOMETRICHE	

Sanas — GRUPPO FS ITALIANE — *Direzione Progettazione e Realizzazione Lavori*

S.S. n.626 della "Valle del Salso"

Lotti 7° e 8° e completamento della Tangenziale di Gela

Itinerario Gela – Agrigento – Castelvetrano

PROGETTO DEFINITIVO

COD. PAB3

PROGETTAZIONE: ANAS - DIREZIONE PROGETTAZIONE E REALIZZAZIONE LAVORI

PROGETTISTA:
Responsabile Integrazioni specialistiche Dott. Ing. Giovanni Piazza
Responsabile Tracciato stradale Dott. Ing. Massimo Capasso
Responsabile Strutture Dott. Ing. Giovanni Piazza
Responsabile Idraulica, Geotecnica e impianti Dott. Ing. Sergio Di Maio
Responsabile Ambiente e SIA Dott. Ing. Francesco Ventura

GRUPPO DI PROGETTAZIONE
LSTTA S.p.A. ingegneria · ViA INGEGNERIA · SERING INGEGNERIA · vdp · BRENG BRIDGE ENGINEERING

GEOLOGO:
Geol. Enrico Curcuruto

COORDINATORE SICUREZZA IN FASE DI PROGETTAZIONE:
Dott. Ing. Sergio Di Maio

VISTO: IL RESPONSABILE DEL PROCEDIMENTO
Dott. Ing. Maria Cappola

PROGETTO STRADALE

ASSE PRINCIPALE

PLANIMETRIA E PROFILO DI PROGETTO

Tavola 2 di 10

CODICE PROGETTO (PROGETTO / LIV. PROG. / ANNO)	NOME FILE	REVISIONE	SCALA:
DPPA0083 D 19	PAB3_P00PS00TRAPF01_10_A		
	CODICE ELAB.: P00PS00TRAPF02	A	1:2000/200

REV.	DESCRIZIONE	DATA	REDATTO	VERIFICATO	APPROVATO
D			-	-	-
C			-	-	-
B			-	-	-
A	EMISSIONE	FEB. 2020	M.TOTI	M.CAPASSO	G.PIAZZA