PLANIMETRIA DA prog. 3+200,00 a prog. 4+440,00

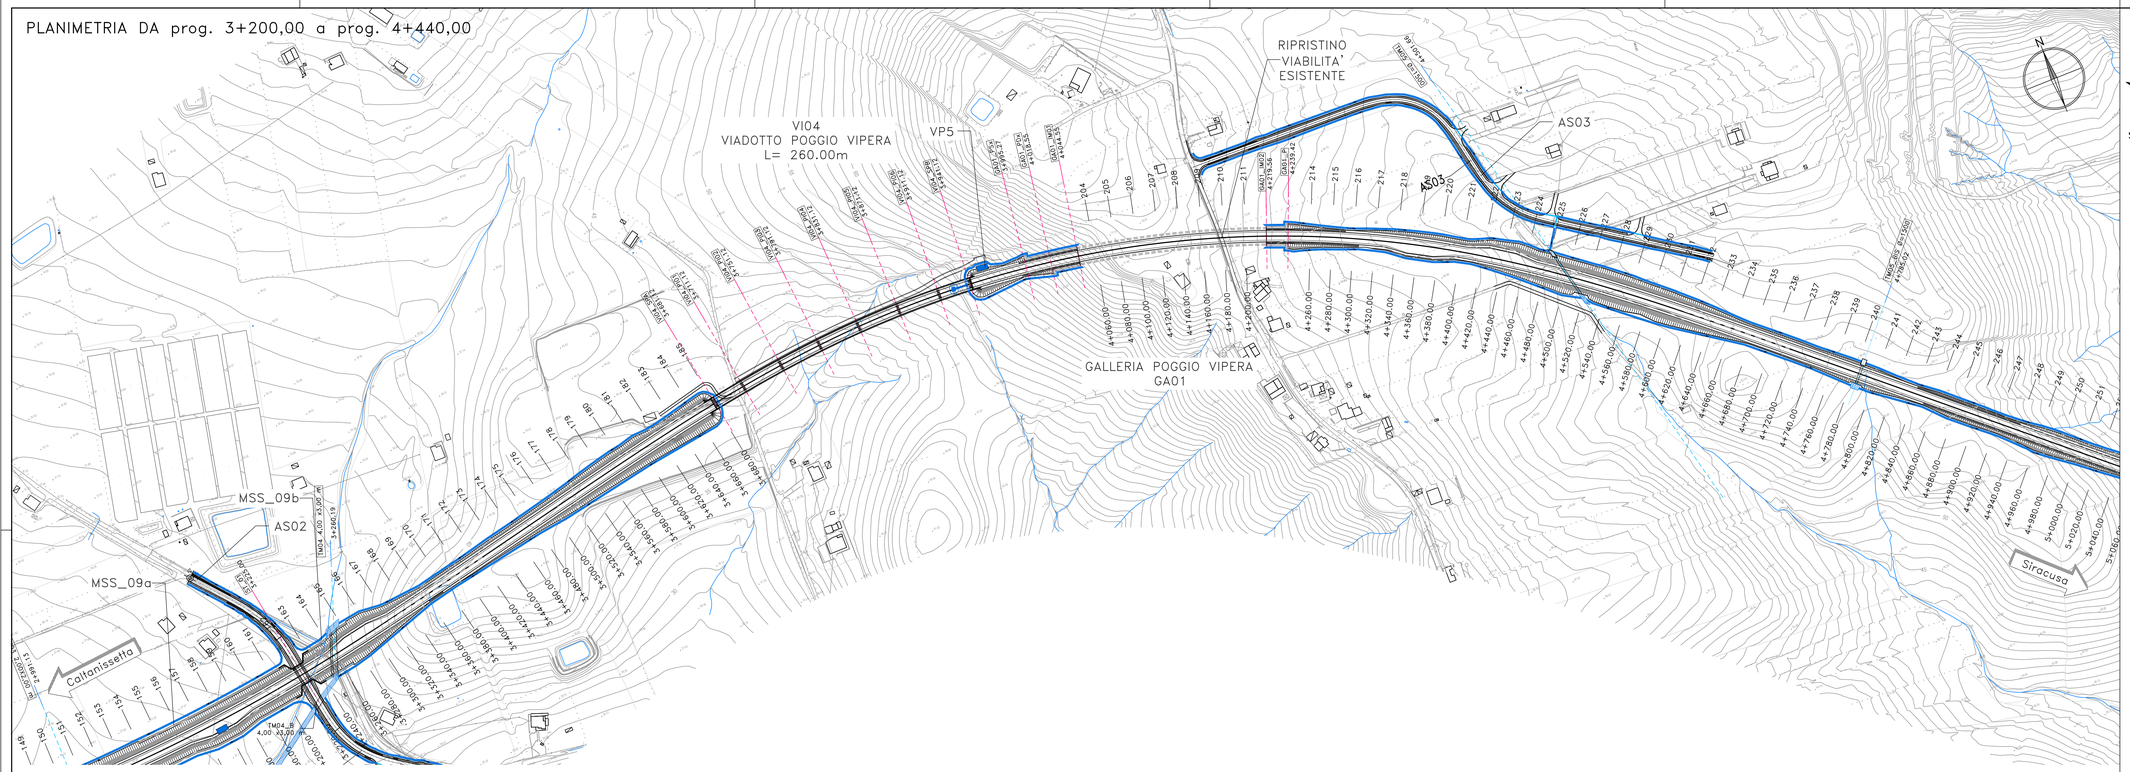

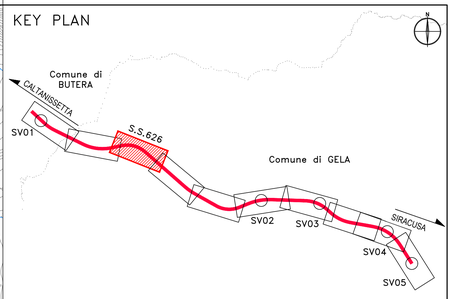

LIVELLETTE

L=514.83m
i=2.34%
Δh=12.05m

L=179.29m
i=4.11%
Δh=7.37m

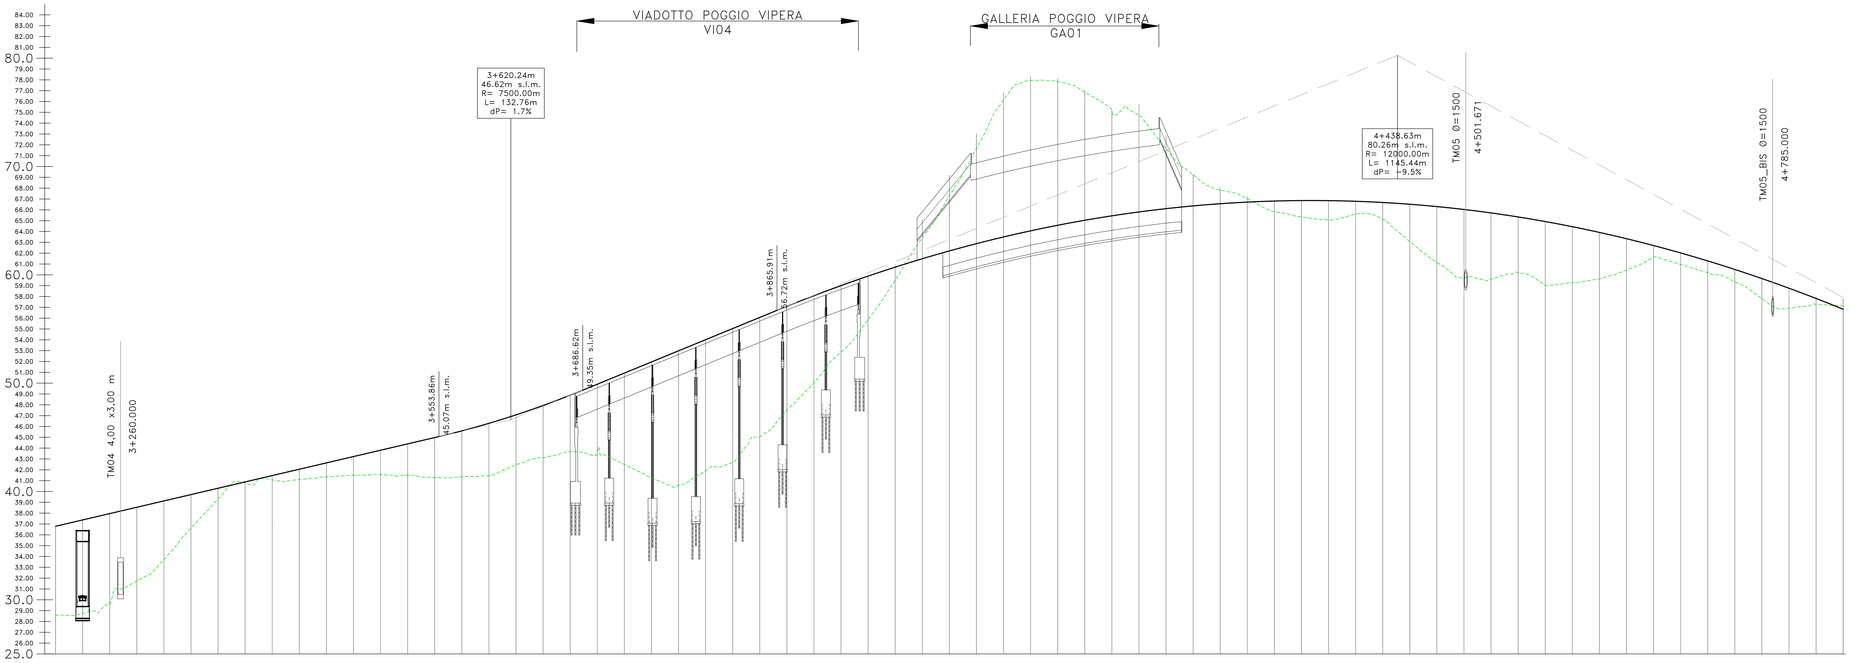

Profilo
Km 3+200.00 – 4+850.00
Scala : 2000:200
Q.Rif. : 25.00

NUMERO SEZIONE	161 – 243
DISTANZE PARZIALI	20,0
DISTANZE PROGRESSIVE	3+200.00 – 4+840.00
QUOTE PROGETTO	28.59 – 57.23
QUOTE TERRENO	36.79 – 57.18
DIFFERENZA QUOTE	8.20 – 0.04
ANDAMENTO PLANIMETRICO	L=225.00m A=600.00 · L=318.42m A=550.00 · L=572.95m R=950.00 · L=318.42m A=550.00 · Lrett=83.25m · Lrett=1677.25m
ANDAMENTO CIGLI	Le=122.64 · Le=101.35 · Le=101.35 · L=318.42 · 2.50% · -2.50% · -4.26%
ETTOMETRICHE	

anas
GRUPPO FS ITALIANE

Direzione Progettazione e Realizzazione Lavori

S.S. n.626 della "Valle del Salso"

Lotti 7° e 8° e completamento della Tangenziale di Gela

Itinerario Gela – Agrigento – Castelvetrano

PROGETTO DEFINITIVO — COD. PAB3

PROGETTAZIONE: ANAS - DIREZIONE PROGETTAZIONE E REALIZZAZIONE LAVORI

PROGETTISTA:
Responsabile Integrazioni specialistiche Dott. Ing. Giovanni Plaza
Responsabile Tracciato stradale Dott. Ing. Massimo Capasso
Responsabile Struttura Dott. Ing. Giovanni Plaza
Responsabile Idraulica, Geotecnica e Impianti Dott. Ing. Sergio Di Maio
Responsabile Ambiente e SIA Dott. Ing. Francesco Ventura

GRUPPO DI PROGETTAZIONE
LSTTA Spa – ingegneria · ViA INGEGNERIA · SERING INGEGNERIA · BRENG BRIGATA INGEGNERIA

GEOLOGO:
Geol. Enrico Curcuruto

COORDINATORE SICUREZZA IN FASE DI PROGETTAZIONE:
Dott. Ing. Sergio Di Maio

VISTO: IL RESPONSABILE DEL PROCEDIMENTO
Dott. Ing. Maria Coppola

PROGETTO STRADALE
ASSE PRINCIPALE
PLANIMETRIA E PROFILO DI PROGETTO
Tavola 3 di 10

CODICE PROGETTO	NOME FILE	REVISIONE	SCALA:
PROGETTO: DPPA0083 D 19 (LIV. PROG. ANNO)	PAB3_P00PS00TRAPF01_10_A		
	CODICE ELAB.: P00PS00TRAPF03	A	1:2000/200

REV.	DESCRIZIONE	DATA	REDATTO	VERIFICATO	APPROVATO
D		-	-	-	-
C		-	-	-	-
B		-	-	-	-
A	EMISSIONE	FEB. 2020	M.TOSI	M.CAPASSO	G.PIAZZA