

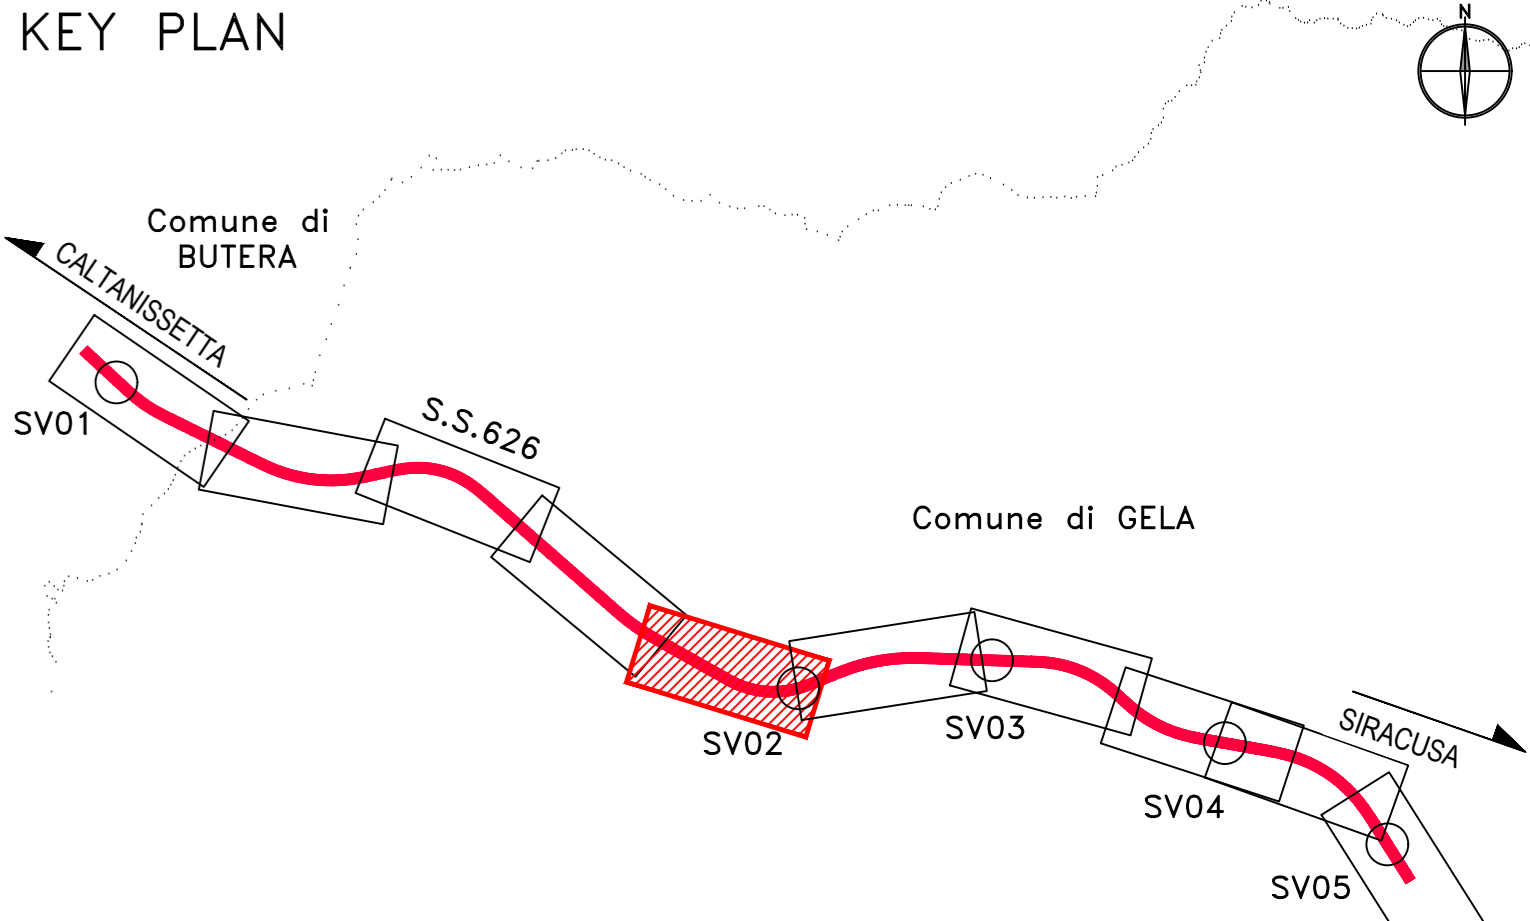


PLANIMETRIA DA prog. 6+400,00 a prog. 8+040,00

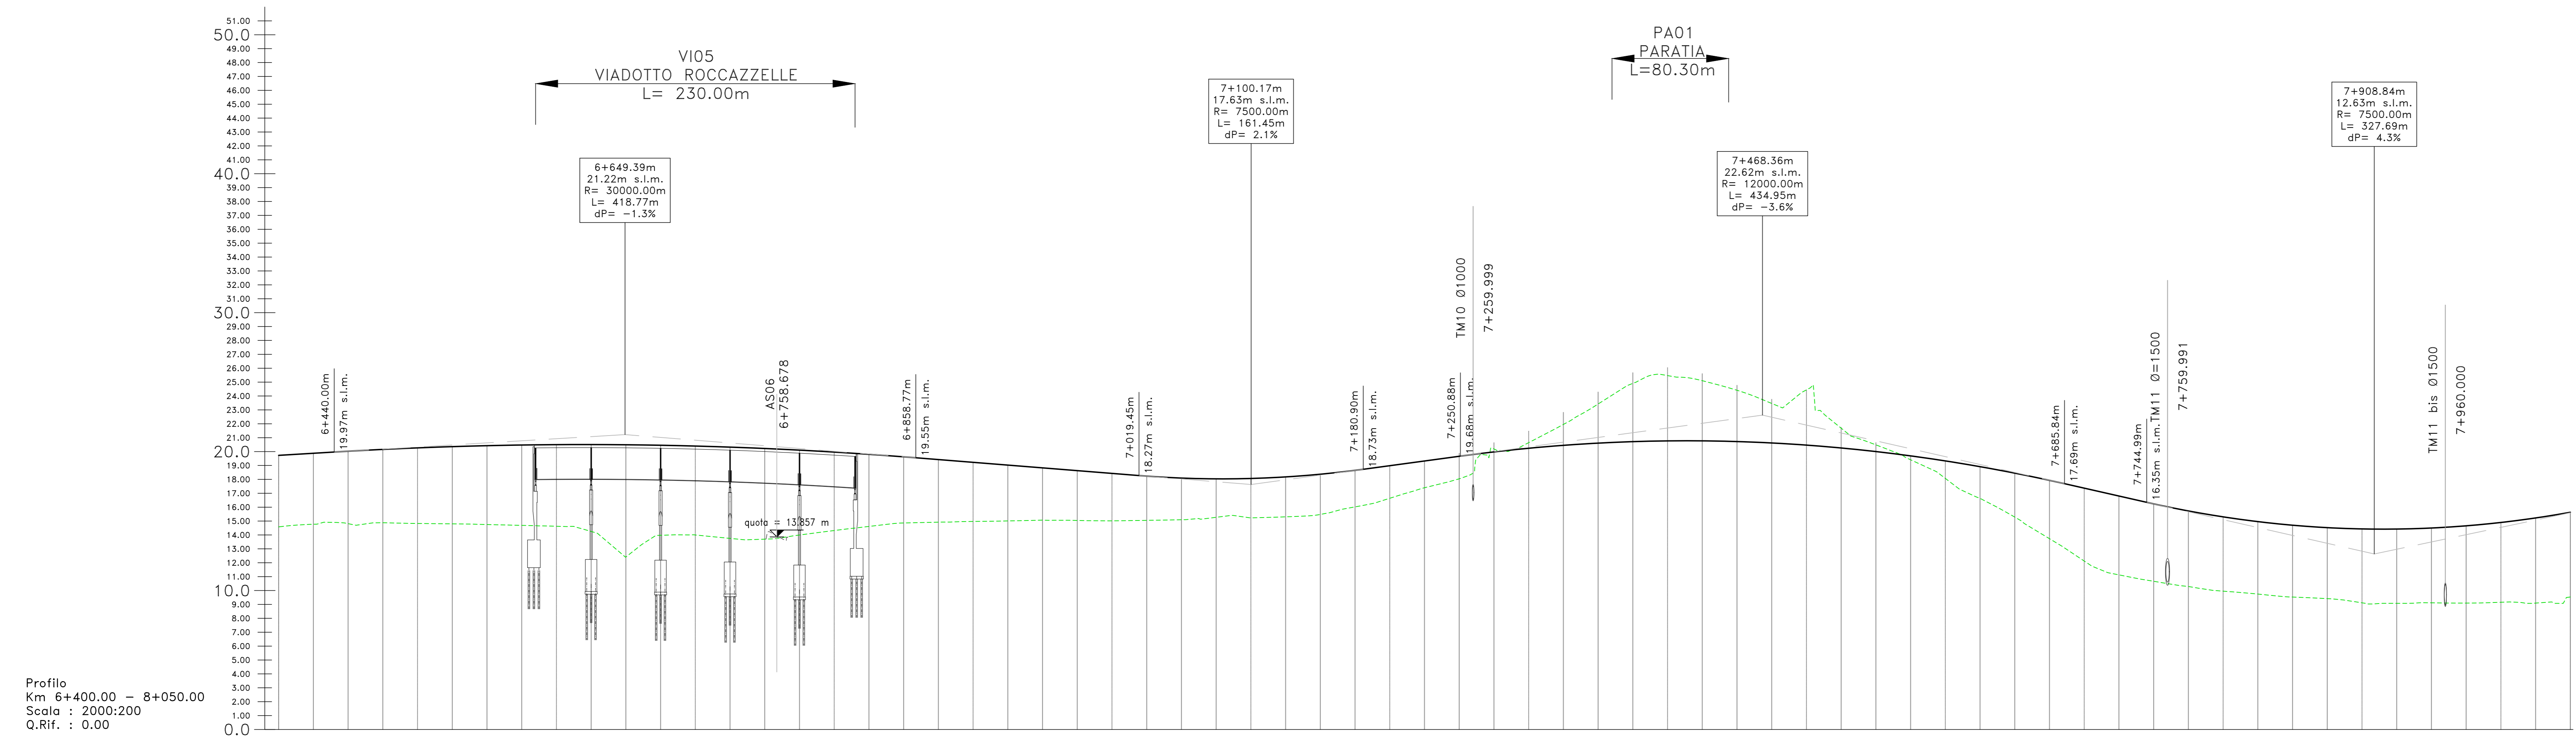

KEY PLAN

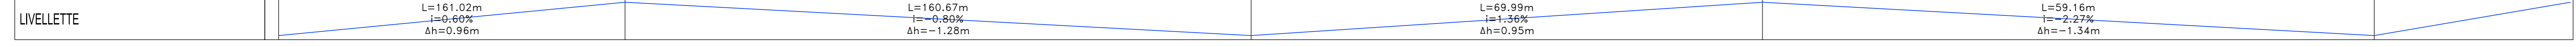

NUMERO SEZIONE	DISTANZE PARZIALI	DISTANZE PROGRESSIVE	QUOTE PROGETTO	QUOTE TERRENO	DIFFERENZA QUOTE	ANDAMENTO PLANIMETRICO	ANDAMENTO CIGLI	ETTOMETRICHE
321	20,0	6+400,00	-5,15	-14,98	-19,73	<p>L=222,22m A=666,67</p> <p>L=191,90m R=2000,00m</p> <p>L=222,22m A=666,67</p> <p>L=128,95m A=350,00</p> <p>L=724,41m R=950,00m</p>		
322	20,0	6+420,00	-5,10	-14,75				
323	20,0	6+440,00	-5,06	-14,90				
324	20,0	6+460,00	-5,32	-14,76				
325	20,0	6+480,00	-5,31	-14,87				
326	20,0	6+500,00	-5,44	-14,85				
327	20,0	6+520,00	-5,54	-14,80				
328	20,0	6+540,00	-5,62	-14,78				
329	20,0	6+560,00	-5,72	-14,73				
330	20,0	6+580,00	-5,80	-14,68				
331	20,0	6+600,00	-5,87	-14,63				
332	20,0	6+620,00	-6,11	-14,40				
333	20,0	6+640,00	-7,27	-13,23				
334	20,0	6+660,00	-7,28	-13,20				
335	20,0	6+680,00	-6,45	-13,99				
336	20,0	6+700,00	-6,40	-14,00				
337	20,0	6+720,00	-6,54	-13,80				
338	20,0	6+740,00	-6,60	-13,66				
339	20,0	6+760,00	-6,41	-13,77				
340	20,0	6+780,00	-6,02	-14,06				
341	20,0	6+800,00	-5,65	-14,32				
342	20,0	6+820,00	-5,28	-14,55				
343	20,0	6+840,00	-4,91	-14,79				
344	20,0	6+860,00	-4,66	-14,89				
345	20,0	6+880,00	-4,46	-14,93				
346	20,0	6+900,00	-4,25	-14,97				
347	20,0	6+920,00	-4,07	-15,00				
348	20,0	6+940,00	-3,87	-15,04				
349	20,0	6+960,00	-3,69	-15,06				
350	20,0	6+980,00	-3,56	-15,03				
351	20,0	7+000,00	-3,41	-15,02				
352	20,0	7+020,00	-3,23	-15,04				
353	20,0	7+040,00	-3,06	-15,08				
354	20,0	7+060,00	-2,90	-15,16				
355	20,0	7+080,00	-2,70	-15,33				
356	20,0	7+100,00	-2,64	-15,23				
357	20,0	7+120,00	-2,86	-15,29				
358	20,0	7+140,00	-2,92	-15,37				
359	20,0	7+160,00	-2,78	-15,69				
360	20,0	7+180,00	-2,60	-16,11				
361	20,0	7+200,00	-2,35	-16,64				
362	20,0	7+220,00	-2,01	-17,25				
363	20,0	7+240,00	-1,76	-17,77				
364	20,0	7+260,00	-1,35	-18,45				
365	20,0	7+280,00	-0,04	-20,07				
366	20,0	7+300,00	-0,40	-20,64				
367	20,0	7+320,00	-1,27	-21,69				
368	20,0	7+340,00	-2,26	-22,81				
369	20,0	7+360,00	-3,40	-24,06				
370	20,0	7+380,00	-4,41	-25,14				
371	20,0	7+400,00	-4,70	-25,47				
372	20,0	7+420,00	-4,44	-25,22				
373	20,0	7+440,00	-3,96	-24,71				
374	20,0	7+460,00	-3,39	-24,08				
375	20,0	7+480,00	-2,86	-23,26				
376	20,0	7+500,00	-3,97	-24,44				
377	20,0	7+520,00	-1,78	-22,09				
378	20,0	7+540,00	-0,74	-20,85				
379	20,0	7+560,00	-0,22	-20,10				
380	20,0	7+580,00	-0,44	-19,18				
381	20,0	7+600,00	-1,26	-18,07				
382	20,0	7+620,00	-2,16	-16,84				
383	20,0	7+640,00	-2,79	-15,85				
384	20,0	7+660,00	-3,61	-14,64				
385	20,0	7+680,00	-4,39	-13,43				
386	20,0	7+700,00	-5,25	-12,12				
387	20,0	7+720,00	-6,09	-11,23				
388	20,0	7+740,00	-5,63	-10,83				
389	20,0	7+760,00	-5,52	-10,50				
390	20,0	7+780,00	-5,43	-10,21				
391	20,0	7+800,00	-5,35	-9,95				
392	20,0	7+820,00	-5,23	-9,79				
393	20,0	7+840,00	-5,20	-9,60				
394	20,0	7+860,00	-5,13	-9,49				
395	20,0	7+880,00	-5,12	-9,38				
396	20,0	7+900,00	-5,32	-9,12				
397	20,0	7+920,00	-5,34	-9,08				
398	20,0	7+940,00	-5,35	-9,11				
399	20,0	7+960,00	-5,45	-9,10				
400	20,0	7+980,00	-5,60	-9,10				
401	20,0	8+000,00	-5,74	-9,16				
402	20,0	8+020,00	-6,08	-9,07				
403	20,0	8+040,00	-6,38	-9,07				

Sanas
GRUPPO FS ITALIANE
Direzione Progettazione e Realizzazione Lavori

S.S. n.626 della "Valle del Salso"
Lotti 7 e 8 e completamento della Tangenziale di Gela
Itinerario Gela - Agrigento - Castelvetroano

PROGETTO DEFINITIVO cod. PA83

PROGETTAZIONE: ANAS - DIREZIONE PROGETTAZIONE E REALIZZAZIONE LAVORI

PROGETTISTA:
Responsabile: Ingegneri specializzati Dott. Ing. Giovanni Pizzuto
Responsabile: Ingegneri specializzati Dott. Ing. Massimo Caputo
Responsabile: Ingegneri specializzati Dott. Ing. Roberto Ricci
Responsabile: Ingegneri specializzati Dott. Ing. Sergio Di Majo
Responsabile: Ingegneri specializzati Dott. Ing. Francesco Ventura

GRUPPO DI PROGETTAZIONE
LST **ingegneria**
VIA **INGEGNERIA** **SERING** **INGEGNERIA**
vdp **INGEGNERIA**

REDAZIONE:
Dott. Ing. Maria Caputo

PROGETTO STRADALE
ASSE PRINCIPALE
PLANIMETRIA E PROFILO
tavola 5 di 10

CODICE PROGETTO: PA83_PO000TRAPF01_10_A
PROGETTO: DIPA0083 19
NOME FILE: TO0PS00TRAPF05
REVISIONE: A
SCALA: 1:200/2000

REV.	DESCRIZIONE	DATA	REDAZIONE	VERIFICATO	APPROVATO
A	EMISSIONE	FEB 2020	M. TOSI	M. CAPUTO	M. PANZA