PLANIMETRIA DA prog. 14+400,00 a prog. 15+822.57

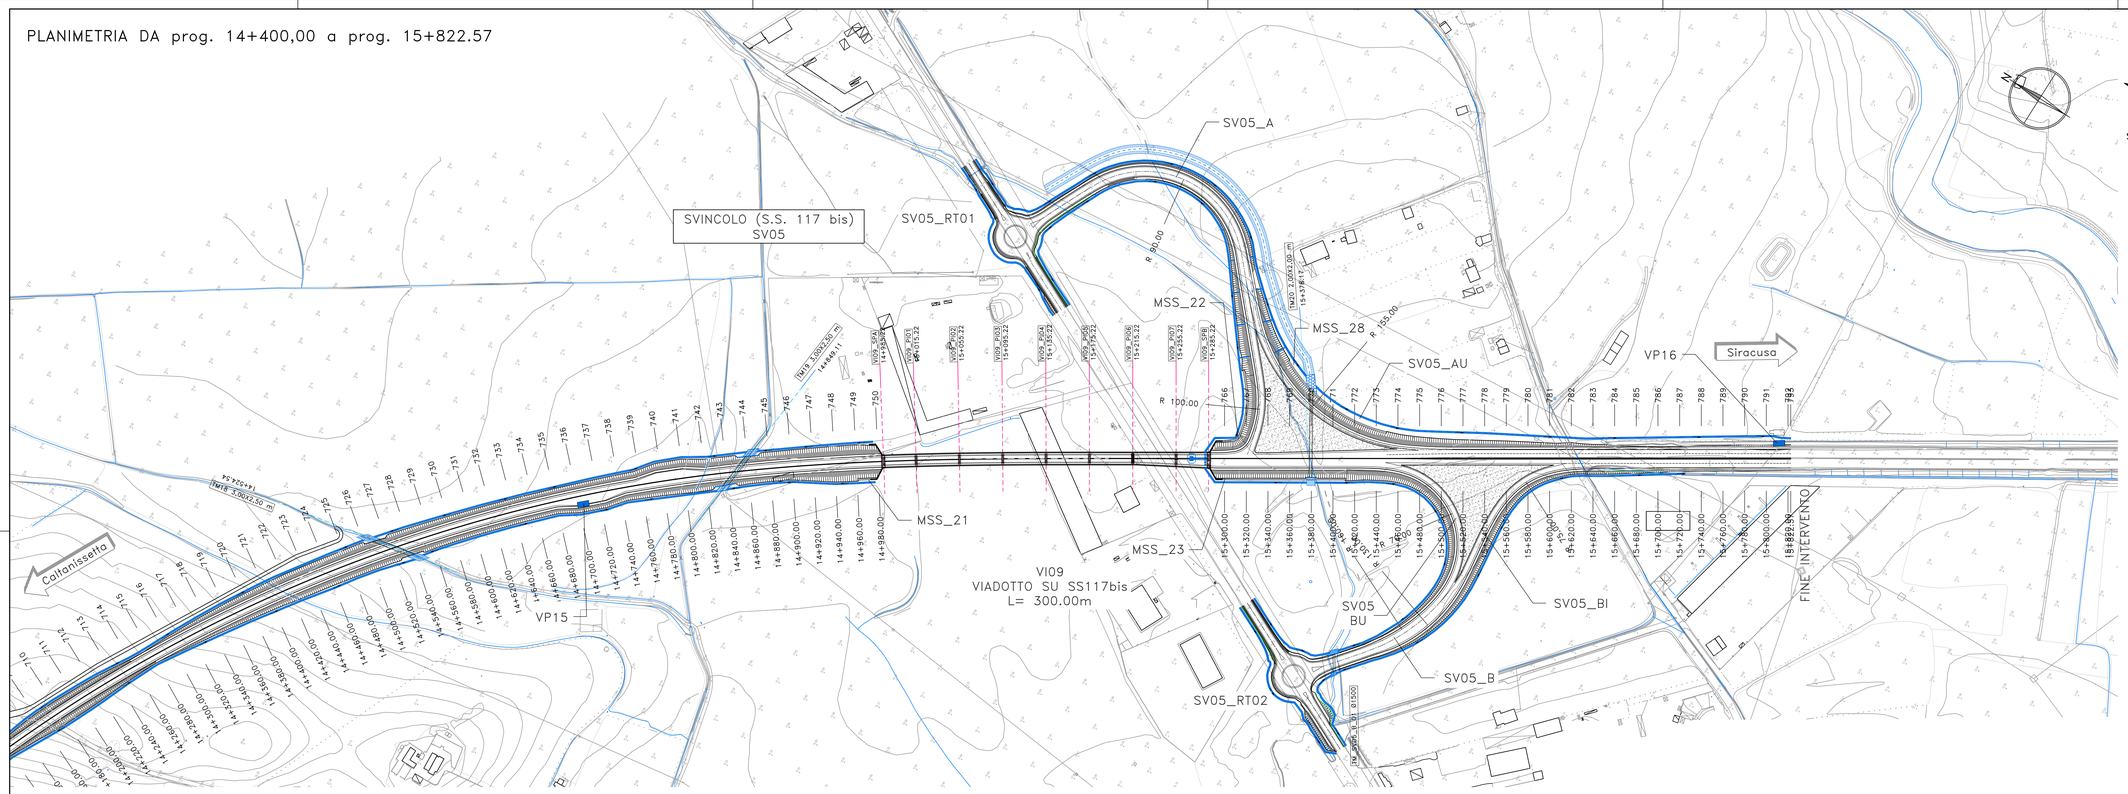

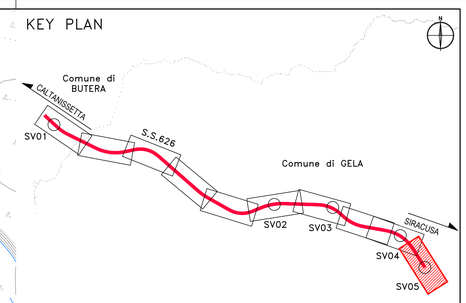

LIVELLETTE	L=294.47m i=−0.95% Δh=−2.78m	L=267.83m i=1.47% Δh=3.93m	L=177.40m i=−2.36% Δh=−4.18m	L=89.41m i=−0.12% Δh=−0.10m

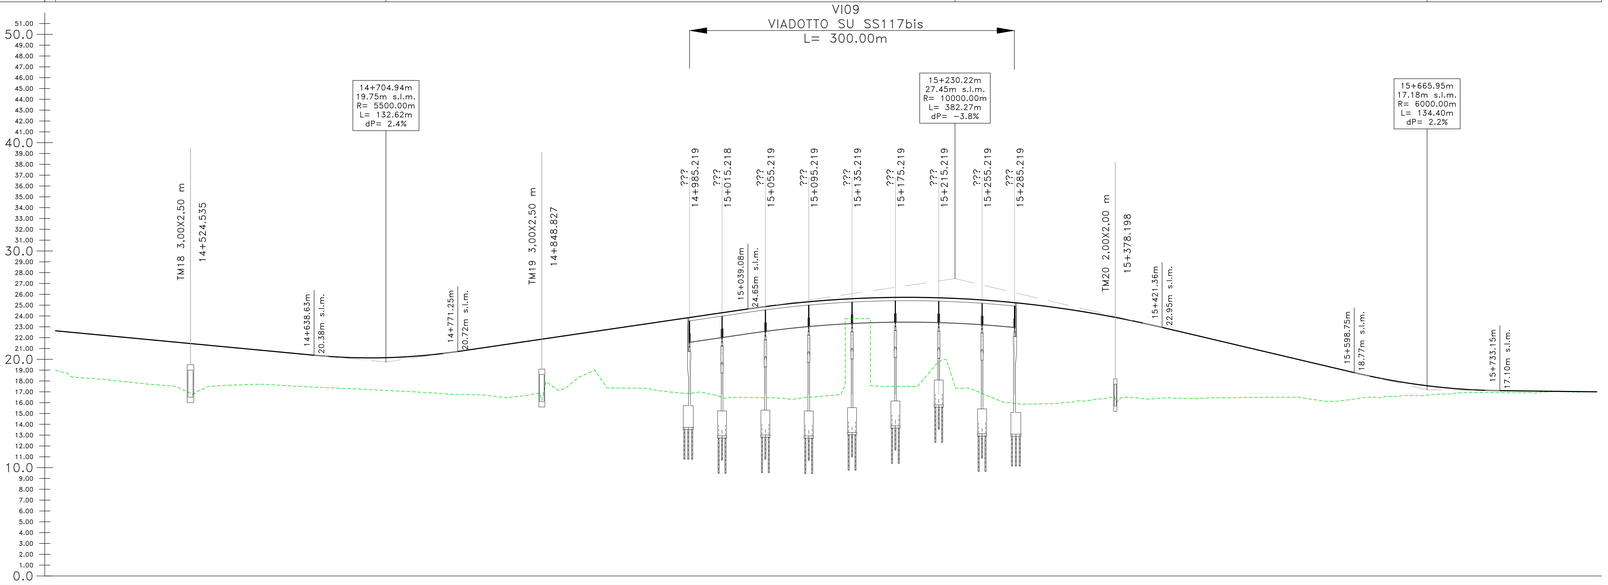

Profilo
Km 14+400.00 – 15+825.00
Scala : 2000:200
Q.Rif. : 0.00

NUMERO SEZIONE	721 – 793
DISTANZE PARZIALI	20,0
DISTANZE PROGRESSIVE	14+400.00 – 15+820.00
QUOTE PROGETTO	19.03 – 17.08
QUOTE TERRENO	22.63 – 17.08
DIFFERENZA QUOTE	3.61 – 0.00
ANDAMENTO PLANIMETRICO	L=763.75m R=1400.00 ; L=401.79m A=750.00 ; Lrett=628.85m
ANDAMENTO CIGLI	L=391.93 ; L=401.79 ; ??? −3.32% ; 2.50% −2.05%
ETTOMETRICHE	

Sanas
GRUPPO FS ITALIANE

Direzione Progettazione e Realizzazione Lavori

S.S. n.626 della "Valle del Salso"

Lotti 7° e 8° e completamento della Tangenziale di Gela

Itinerario Gela – Agrigento – Castelvetrano

PROGETTO DEFINITIVO — COD. PAB3

PROGETTAZIONE: ANAS - DIREZIONE PROGETTAZIONE E REALIZZAZIONE LAVORI

PROGETTISTA:
Responsabile Integrazioni specialistiche Dott. Ing. Giovanni Piazza
Responsabile Tracciato stradale Dott. Ing. Massimo Capasso
Responsabile Struttura Dott. Ing. Giovanni Piazza
Responsabile Idraulica, Geotecnica e Impianti Dott. Ing. Sergio Di Maio
Responsabile Ambiente e SIA Dott. Ing. Francesco Ventura

GRUPPO DI PROGETTAZIONE
LSTTA Spa – ingegneria
ViA INGEGNERIA
SERING INGEGNERIA
BRENG BRIGNONE ENGINEERING

GEOLOGO:
Geol. Enrico Curcuruto

COORDINATORE SICUREZZA IN FASE DI PROGETTAZIONE:
Dott. Ing. Sergio Di Maio

VISTO: IL RESPONSABILE DEL PROCEDIMENTO
Dott. Ing. Maria Coppola

PROGETTO STRADALE
ASSE PRINCIPALE
PLANIMETRIA E PROFILO DI PROGETTO
Tavola 10 di 10

CODICE PROGETTO	NOME FILE	REVISIONE	SCALA:
PROGETTO: DPPA0083 D 19 (LIV. PROG. ANNO)	PAB3_P00PS00TRAPF01_10_A	A	1:2000/200
	CODICE ELAB.: P00PS00TRAPF10		

REV.	DESCRIZIONE	DATA	REDATTO	VERIFICATO	APPROVATO
D		-	-	-	-
C		-	-	-	-
B		-	-	-	-
A	EMISSIONE	FEB. 2020	M.TOSI	M.CAPASSO	G.PIAZZA