



STRALCIO PLANIMETRICO - Scala 1:500




PIANTA CHIAVE - Scala 1:5.000

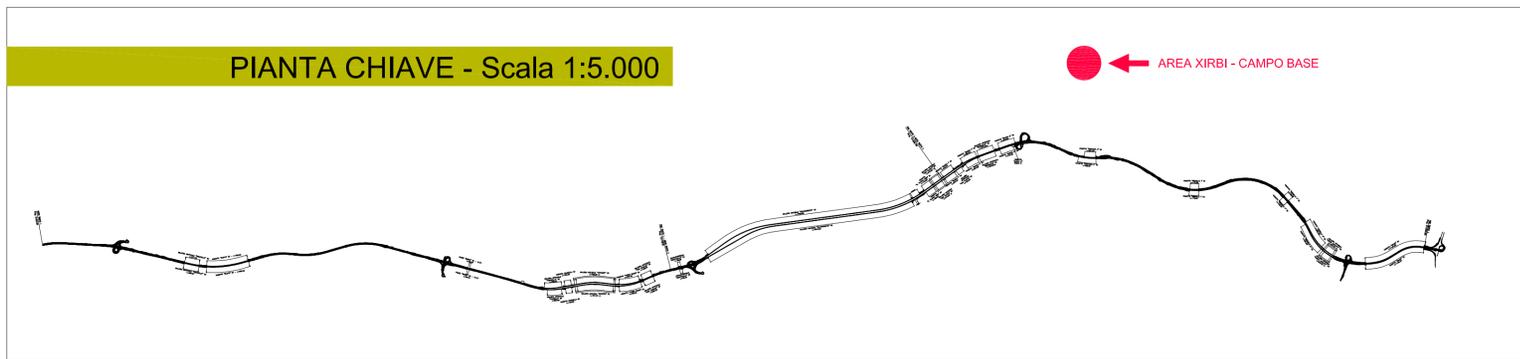

8 - FABBRICATO ALLOGGI PERSONALE

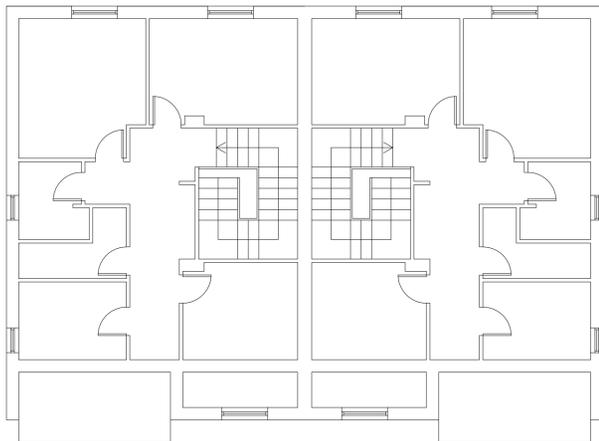

6 - FABBRICATO UFFICI

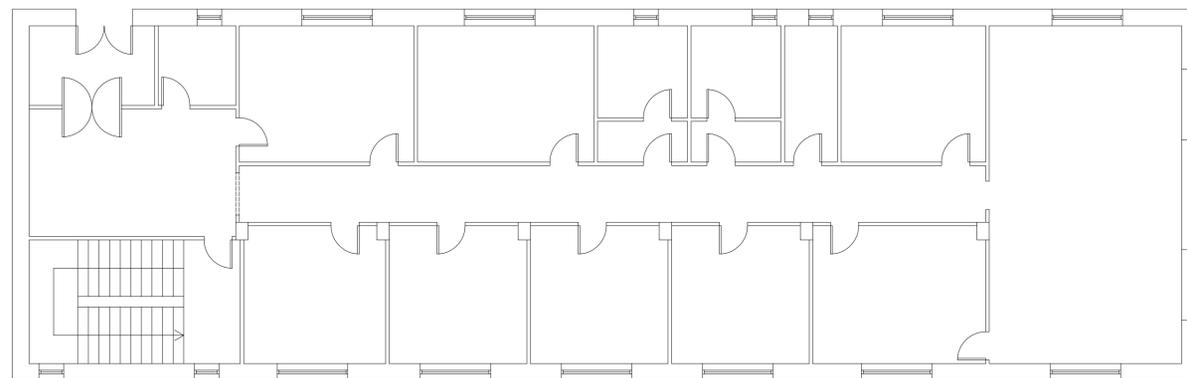



ANAS S.p.A.
DIREZIONE CENTRALE PROGRAMMAZIONE PROGETTAZIONE

PA 12/09
CORRIDOIO PLURIMODALE TIRRENIKO - NORD EUROPA
ITINERARIO AGRIGENTO - CALTANISSETTA - A19
S.S. N° 640 "DI PORTO EMPEDOCLE"
AMMODERNAMENTO E ADEGUAMENTO ALLA CAT. B DEL D.M. 5.11.2001
Dal km 44+000 allo svincolo con l'A19

PROGETTO ESECUTIVO

Contraente Generale:



PIANO DI SICUREZZA E COORDINAMENTO
Area Xirbi_Campo base - misure di prevenzione e protezione

Codice Unico Progetto (CUP) : F91B09000070001					
Codice Elaborato:					
PA12_09 - E 0 0 0 GE 2 0 2 PS 0 1 U P U 0 1 1 A VARIE					
F					
E					
D					
C					
B					
A	Aprile 2011	EMISSIONE	M. COIA	A. SALVAGO	M. LITI
REV.	DATA	DESCRIZIONE	REDATTO	VERIFICATO	APPROVATO
Responsabile del procedimento:			Ing. MAURIZIO ARAMINI		

Il Progettista:



Il Consulente Specialista:

Il Geologo:



Il Coordinatore per la sicurezza in fase di progetto:



Il Direttore dei lavori:

