


KEY PLAN

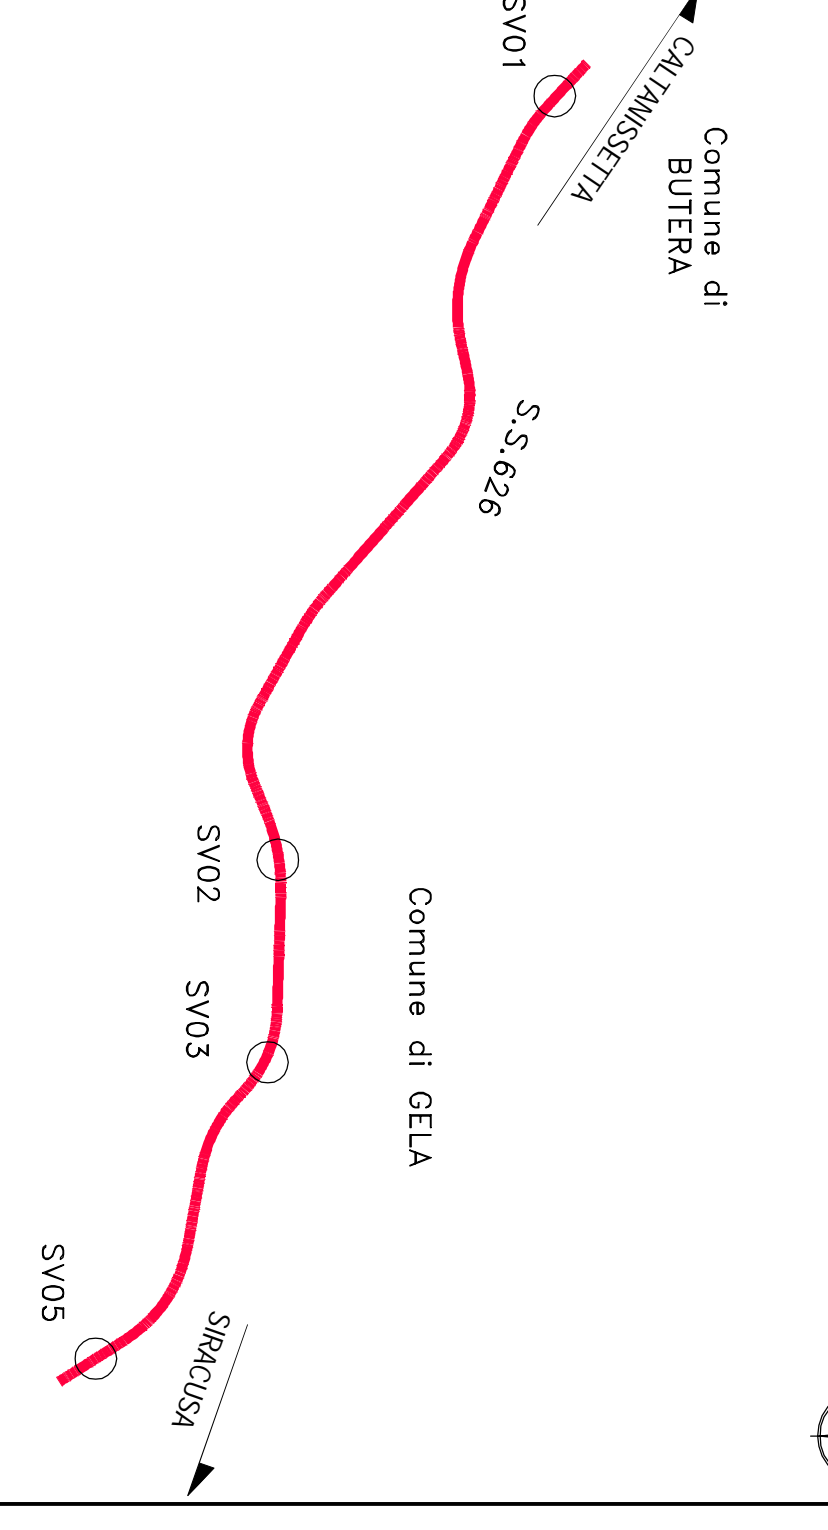

LEGENDA SEGNALETICA VERTICALE

anas
GRUPPO F.S. ITALIANE
Direzione Progettazione e Realizzazione Lavori

S.S. n.626 della "Valle del Salso"
Lotti 7 e 8 e completamento della Tangenziale di Gela
Itinerario Gela - Agrigento - Castelvetro

PROGETTO DEFINITIVO

PROGETTAZIONE: ANAS - DIREZIONE PROGETTAZIONE E REALIZZAZIONE LAVORI

PROGETTO: Gruppo di Progettazione

GENIO CIVILE: Gruppo di Progettazione

COORDINATORE SICUREZZA IN FASE DI PROGETTAZIONE: Gruppo di Progettazione

VISTA E RESPONSABILE DEL PROCEDIMENTO: Gruppo di Progettazione

PROGETTO STRADALE
SEGNALETICA ORIZZONTALE E VERTICALE E BARRIERE DI SICUREZZA
PLANIMETRIA SEGNALETICA
Tavola 8 di 12

VIA SERING
INGEGNERIA

LSPT
INGEGNERIA

VIA
INGEGNERIA

REVISIONE SCALE: 1:1000

APPROVATO