


**STRALCIO PLANIMETRICO - Scala 1:1.000**

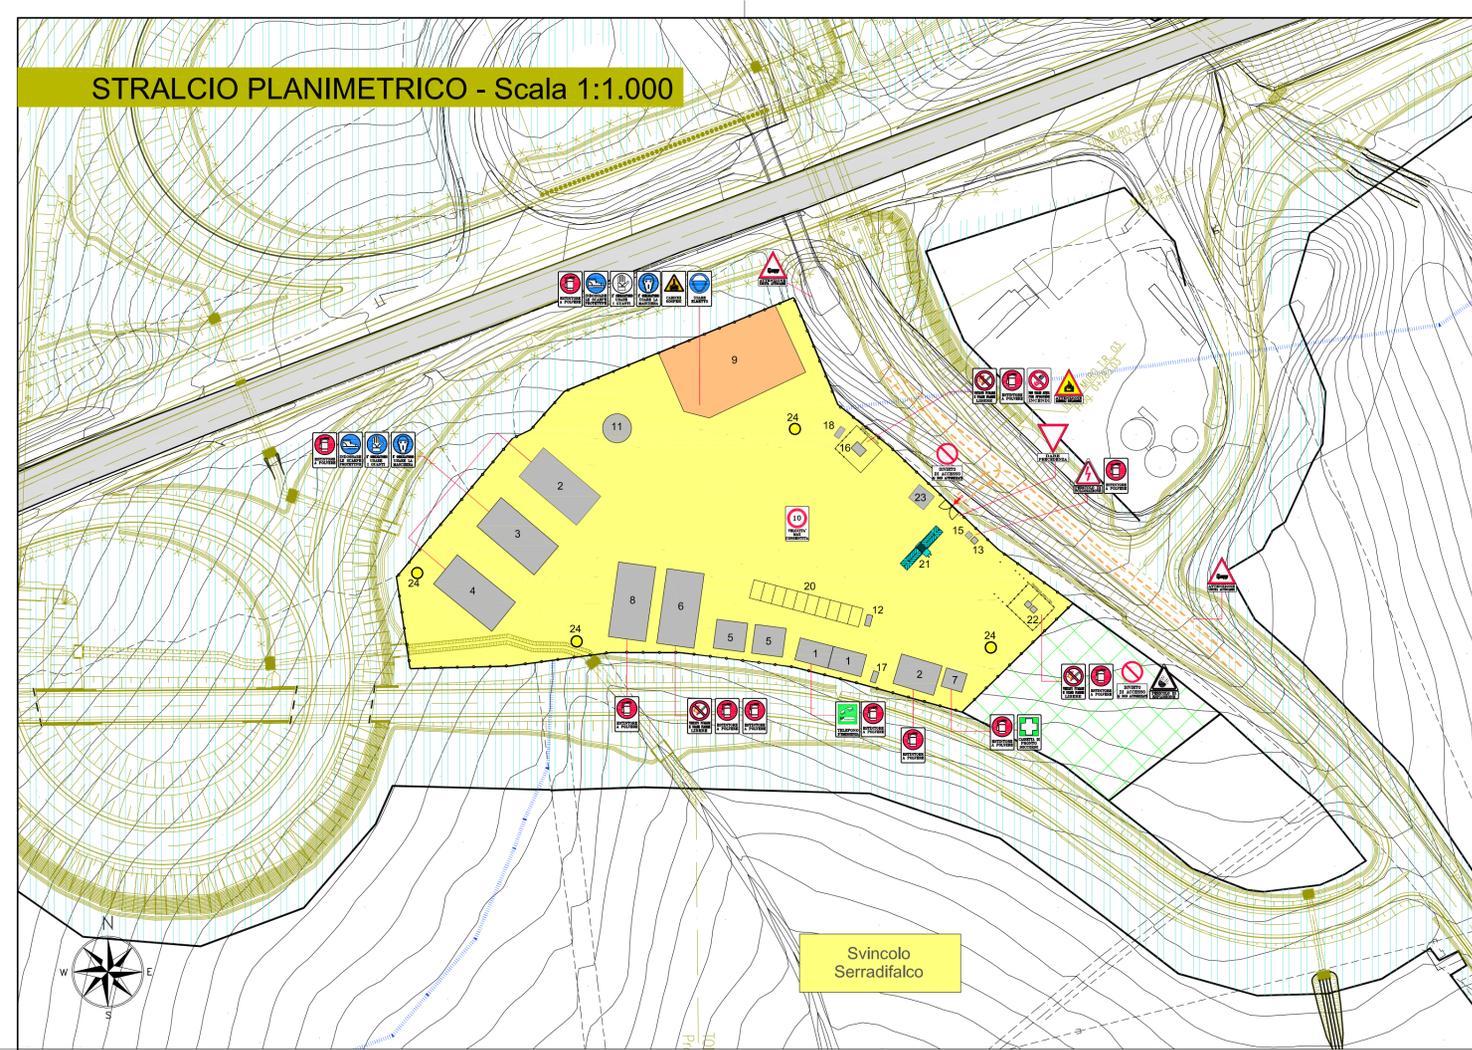

AREA DI CANTIERE N° 1 - Progr. 1+500  
SUPERFICIE: 11.000 mq

TIPOLOGIA: OPERATIVA - LOGISTICA  
COMUNE: CALTANISSETTA  
FUNZIONE: UFFICIO, SPOGLIATOIO-SERVIZI, MENSA, DORMITORE, OFFICINA, MAGAZZINO, SERBATOIO, DEPOSITO, ETC.  
N° MEDIO ADDETTI: 30


**LEGENDA**

1 UFFICIO	13 GRUPPO ELETTROGENO
2 LABORATORIO	14 COMPRESSORE
3 OFFICINA	15 CABINA ELETTRICA
4 MAGAZZINO	16 CISTERNA CARBURANTE
5 SPOGLIATOIO-SERVIZI	17 CISTERNA ACQUA
6 MENSA	18 CISTERNA OLII
7 AMBULATORIO	19 PARCHEGGIO AUTOVEICOLI
8 DORMITORE	20 PARCHEGGIO AUTOVEICOLI
9 DEP. CASSERI, CENTINE, ETC.	21 VASCA DI LAVAGGIO
10 DEP. INERTI	22 DEPOSITO BOMBOLE
11 CONFEZIONAMENTO CLS	23 GUARDIANNA
12 DEPURAZIONE	24 TORRE FARO



- - - Pista locale di cantiere interessata dalla movimentazione dei mezzi operativi  
 - Superficie impermeabile  
 - Superficie realizzata con inserti coagulati  
 - Area di esproprio  
 - Area di occupazione temporanea  
 - Recinzione area di cantiere con rete metallica su paletti in acciaio infissi

- Accessi alle aree di cantiere  
 - Protezione dei cavi contro il calpestamento

**ORTOFOTO - Scala 1:2.000**

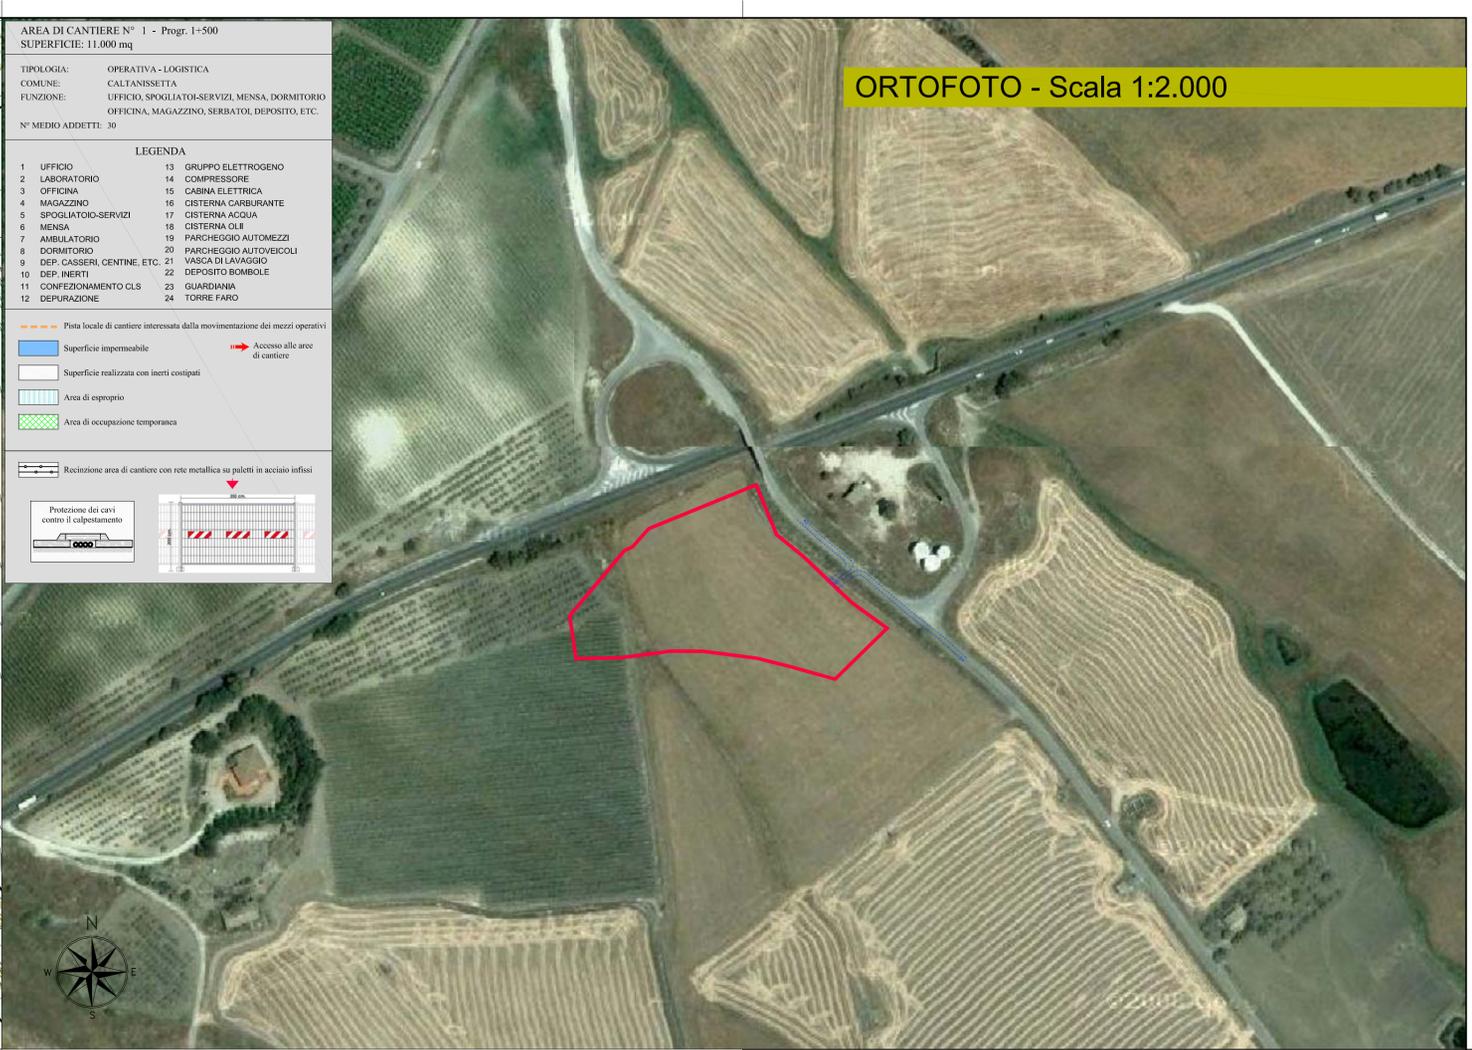

**PIANTA CHIAVE - Scala 1:5.000**

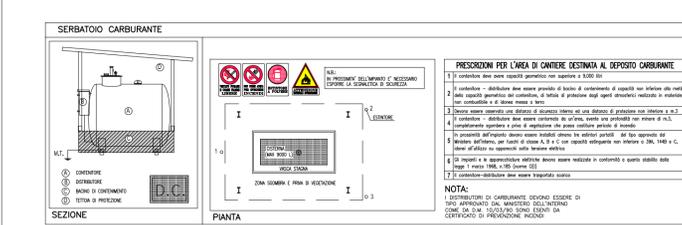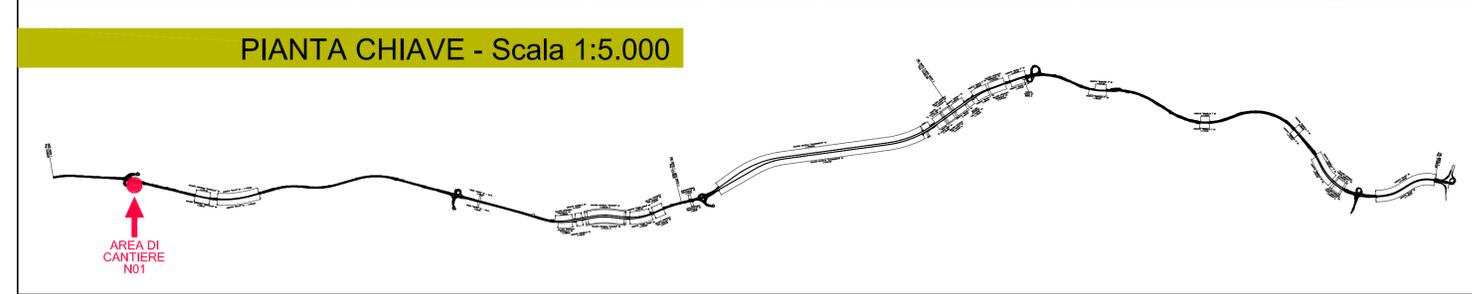

**ANAS S.p.A.**  
DIREZIONE CENTRALE PROGRAMMAZIONE PROGETTAZIONE

**PA 12/09**  
CORRIDOIO PLURIMODALE TIRRENICO - NORD EUROPA  
ITINERARIO AGRIGENTO - CALTANISSETTA - A19  
S.S. N° 640 "DI PORTO EMPEDOCLE"  
AMMODERNAMENTO E ADEGUAMENTO ALLA CAT. B DEL D.M. 5.11.2001  
Dal km 44+000 allo svincolo con l'A19

**PROGETTO ESECUTIVO**

Contraente Generale: **Empedocle 2 S.p.A.**

**PIANO DI SICUREZZA E COORDINAMENTO**  
Area di cantiere N01 - misure di prevenzione e protezione

Codice Unico Progetto (CUP) : F91B0900070001

Codice Elaborato: PA12\_09 - E 0 0 0 G E 2 0 2 P S 0 1 U P U 0 1 2 A VARIE

F					
E					
D					
C					
B					
A	Aprile 2011	EMISSIONE	M. COIA	A. SALVAGO	M. LITI
REV.	DATA	DESCRIZIONE	REDATTO	VERIFICATO	APPROVATO
Responsabile del procedimento:			Ing. MAURIZIO ARAMINI		

Il Progettista: **ING. LUCA MARCHINI**  
ORDINE DEGLI INGEGNERI DI FIRENZE N° 4533

Il Consulente Specialista: **ING. MAURIZIO MAURIZIO**  
ORDINE REGIONALE DEI GEOMETRI DELLA SICILIA N° 14853

Il Geologo: **ING. PEPPINO MARCHINO**  
ORDINE REGIONALE DEI GEOMETRI DELLA SICILIA N° 14447

Il Coordinatore per la sicurezza in fase di progetto: **ING. MAURIZIO MAURIZIO**  
ORDINE REGIONALE DEI GEOMETRI DELLA SICILIA N° 14853

Il Direttore dei lavori: **ING. PEPPINO MARCHINO**  
ORDINE REGIONALE DEI GEOMETRI DELLA SICILIA N° 14447

