




Sez. 140
 Progr.: 2+780.00
 Scala : 1:200
 Q.Rif. : 20.00

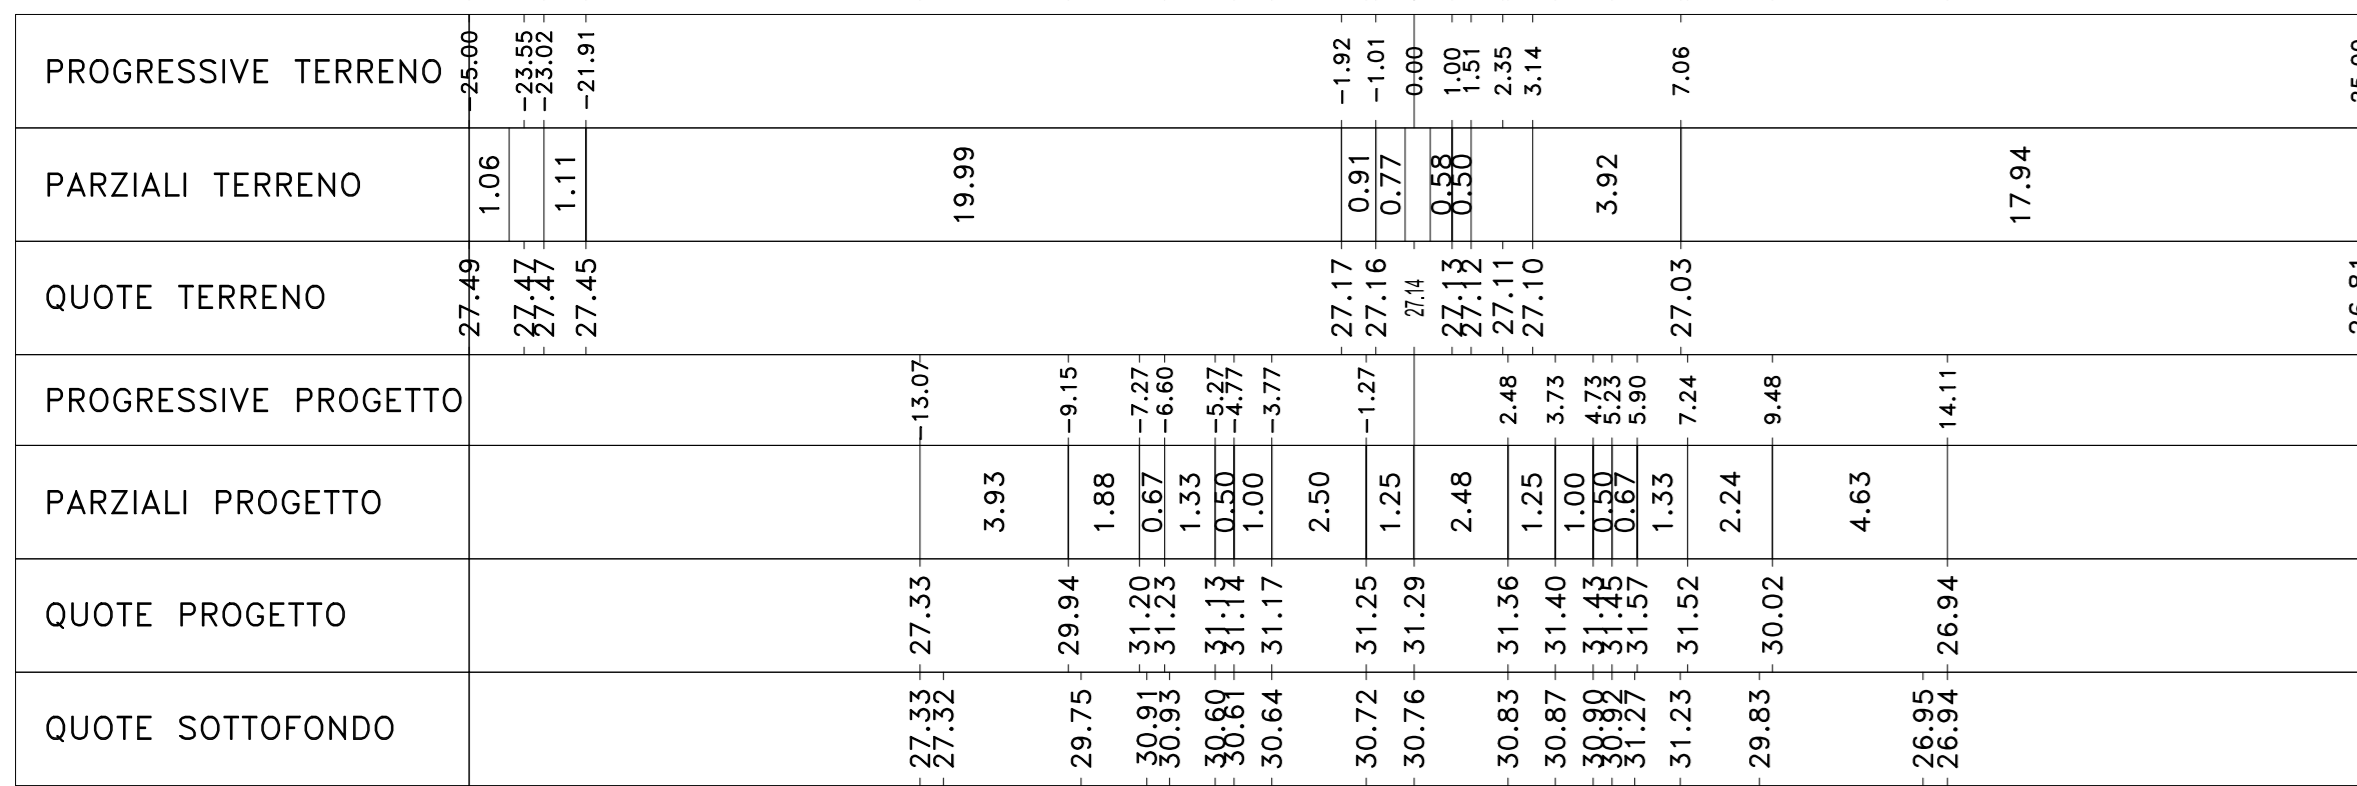


Sez. 144
 Progr.: 2+860.00
 Scala : 1:200
 Q.Rif. : 20.00

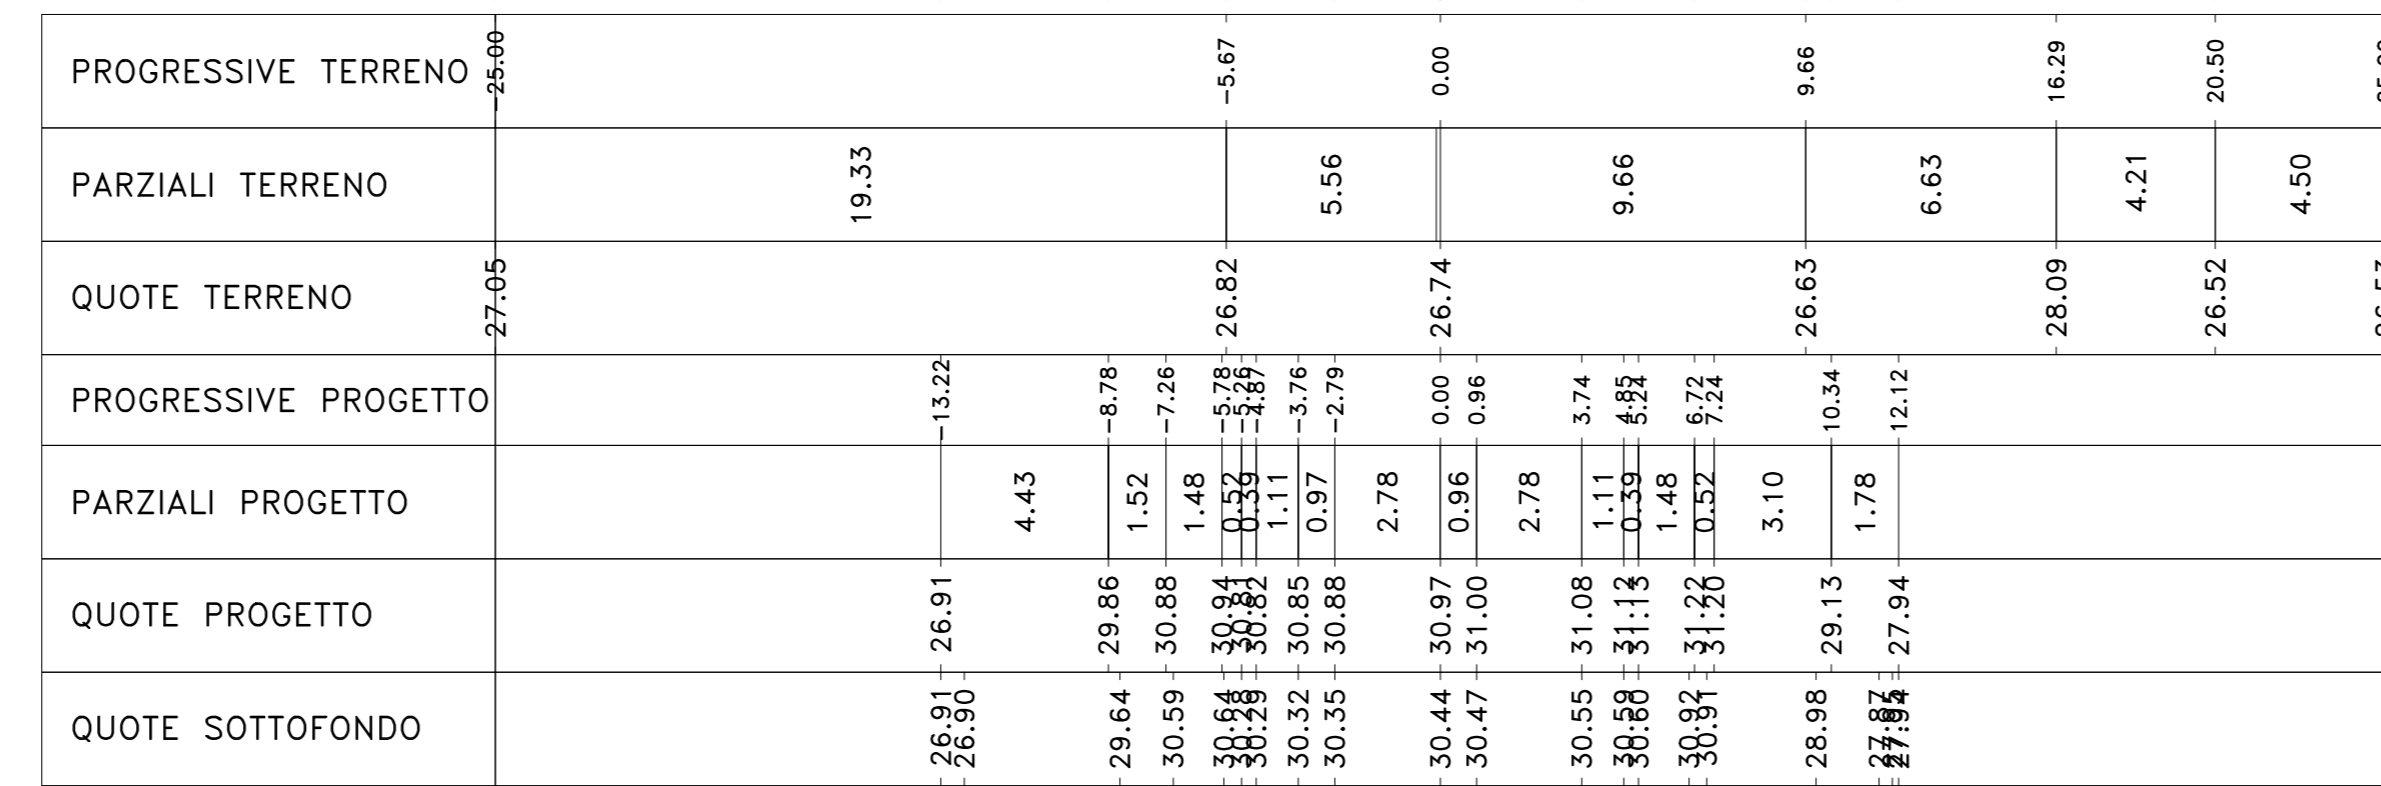


Sez. 148
 Progr.: 2+940.00
 Scala : 1:200
 Q.Rif. : 20.00

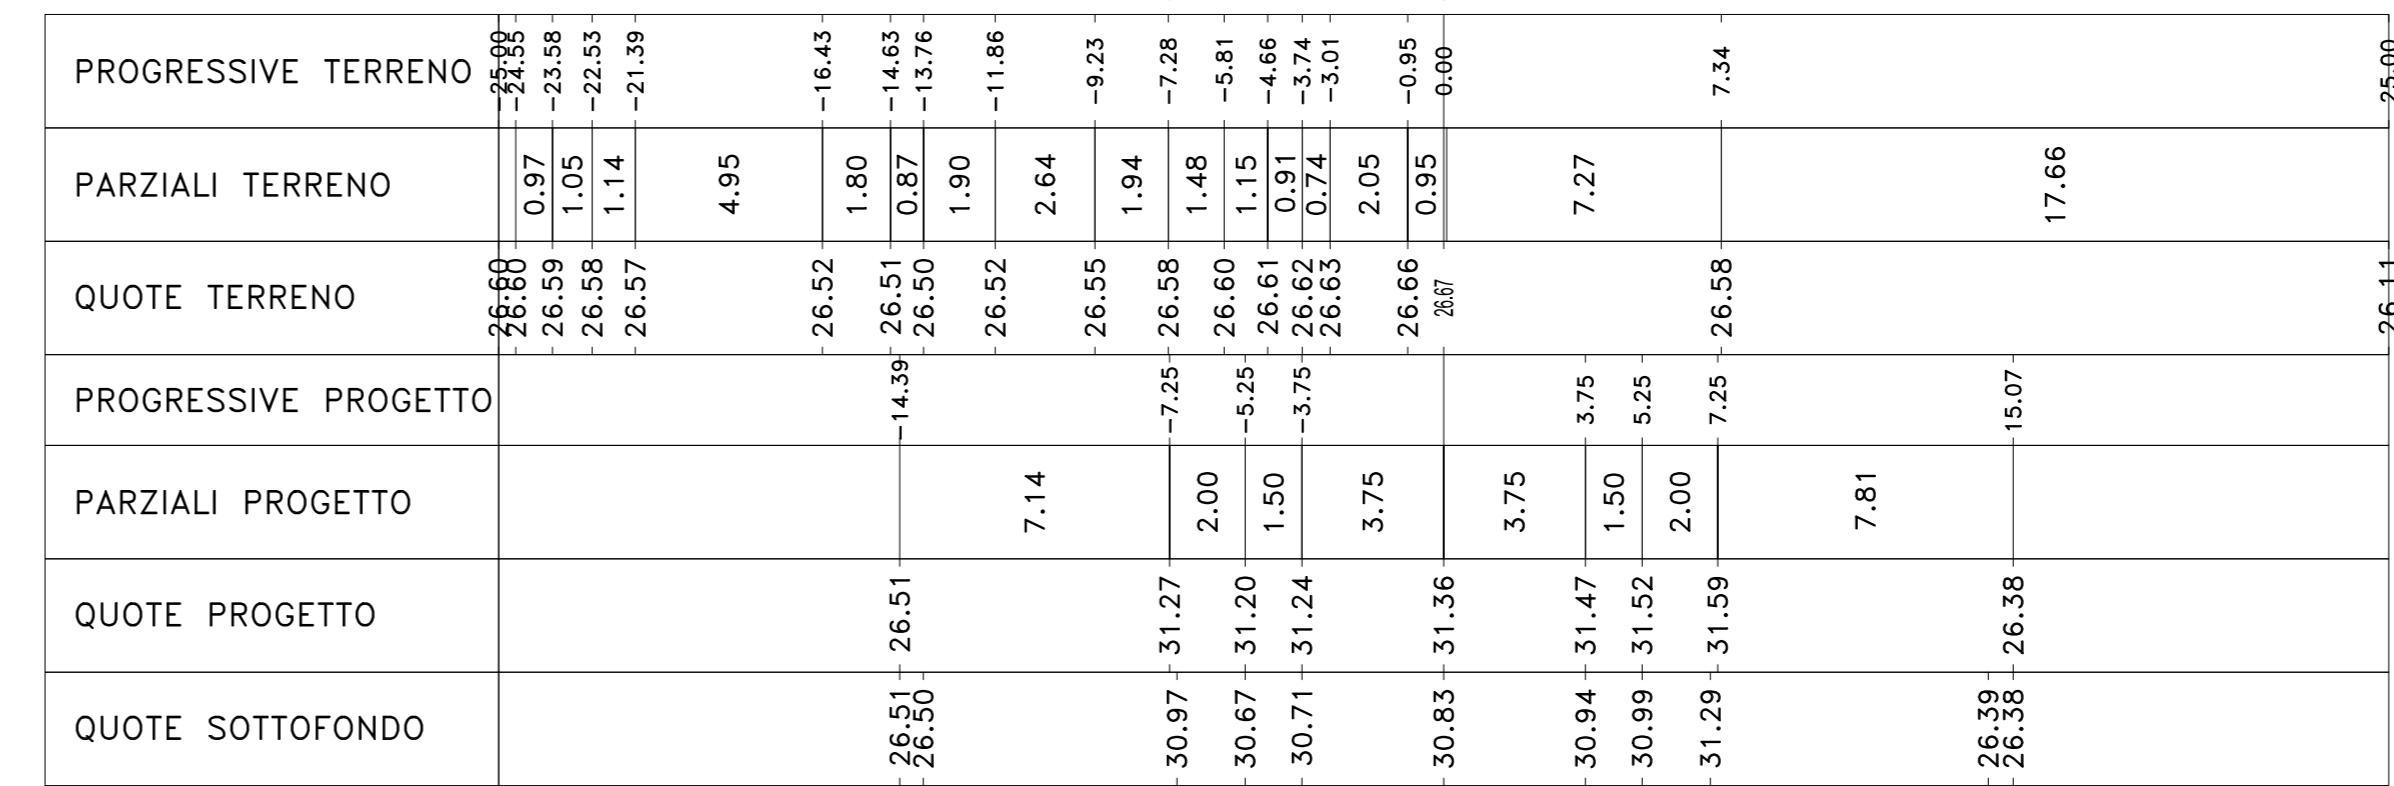


Sez. 141
 Progr.: 2+800.00
 Scala : 1:200
 Q.Rif. : 20.00

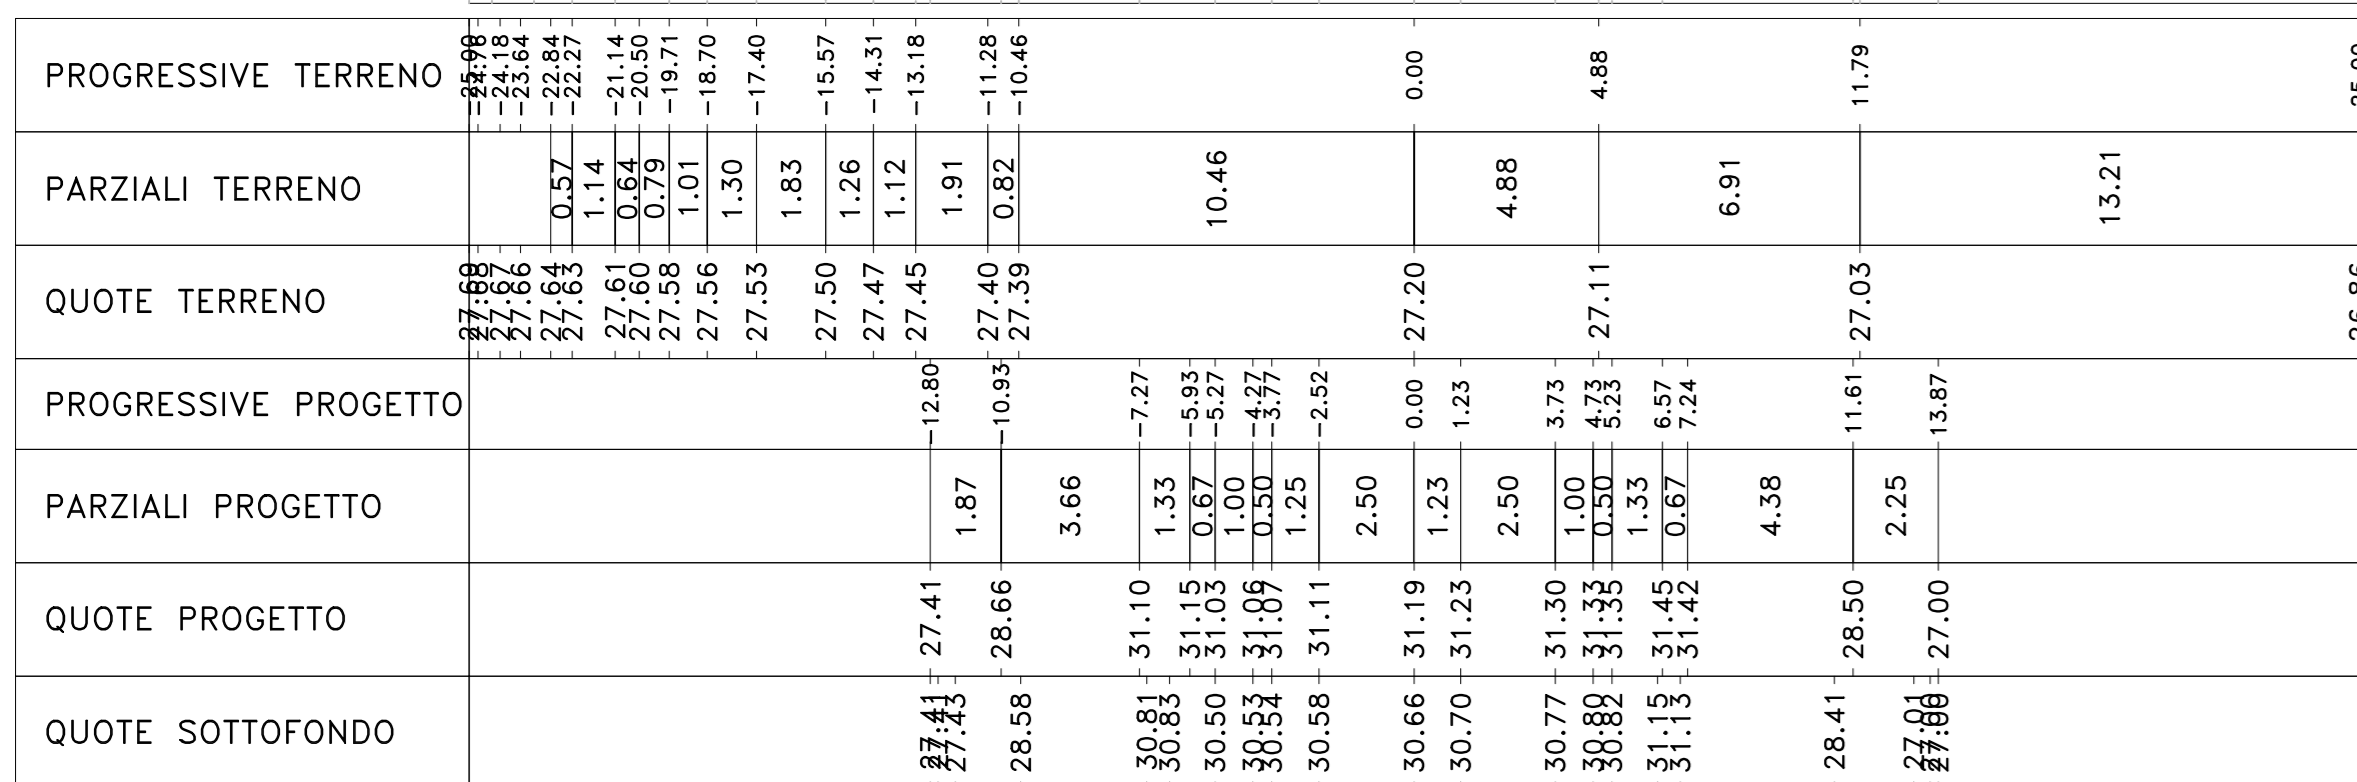


Sez. 145
 Progr.: 2+880.00
 Scala : 1:200
 Q.Rif. : 20.00

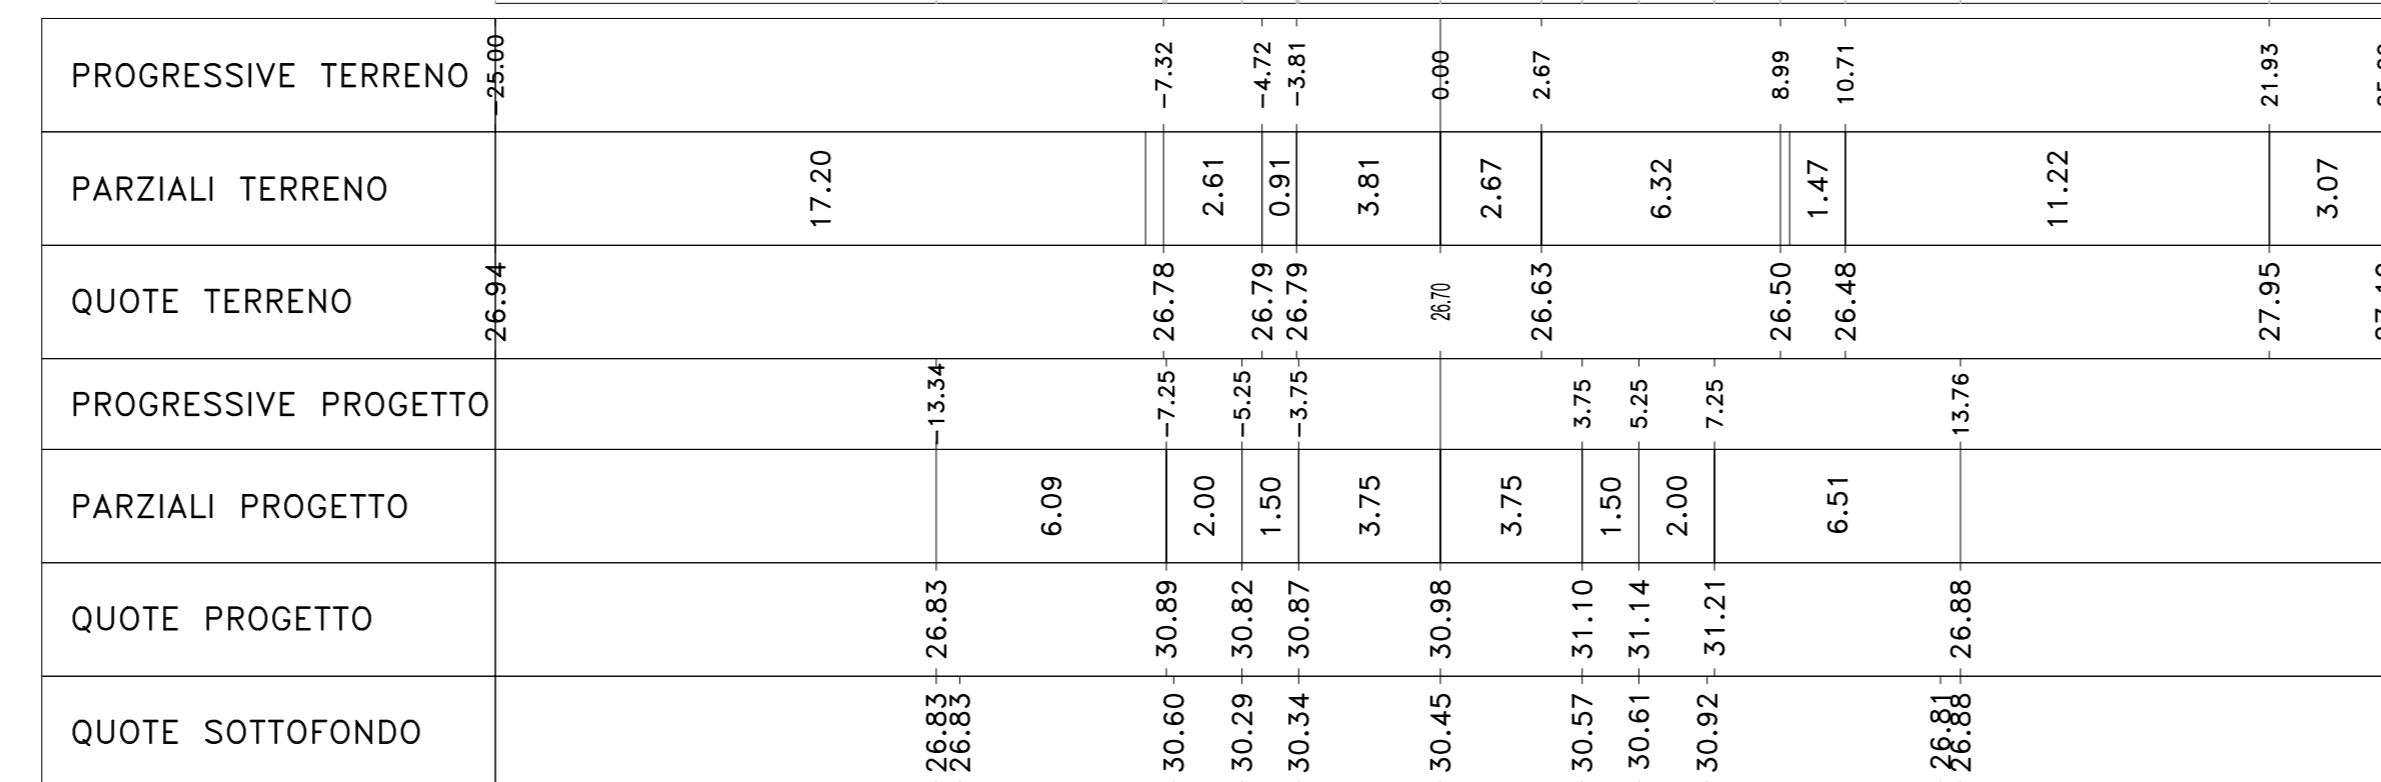


Sez. 149
 Progr.: 2+960.00
 Scala : 1:200
 Q.Rif. : 20.00

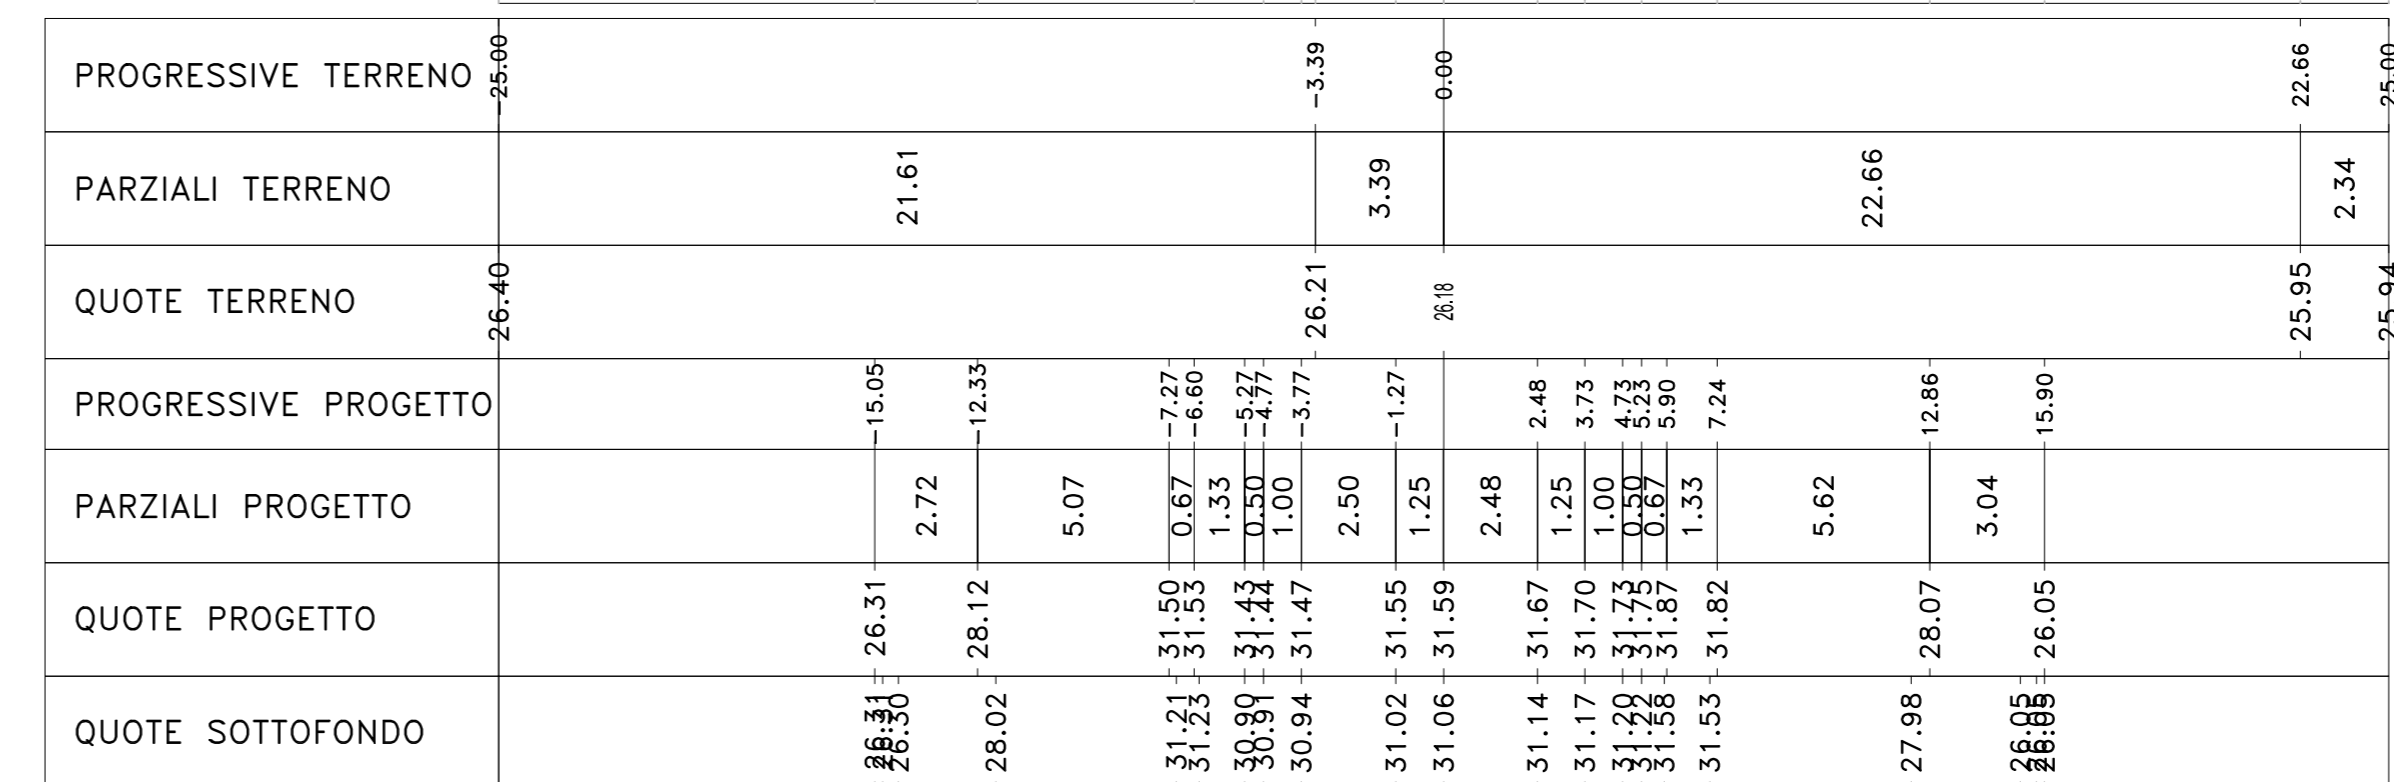


Sez. 142
 Progr.: 2+820.00
 Scala : 1:200
 Q.Rif. : 20.00

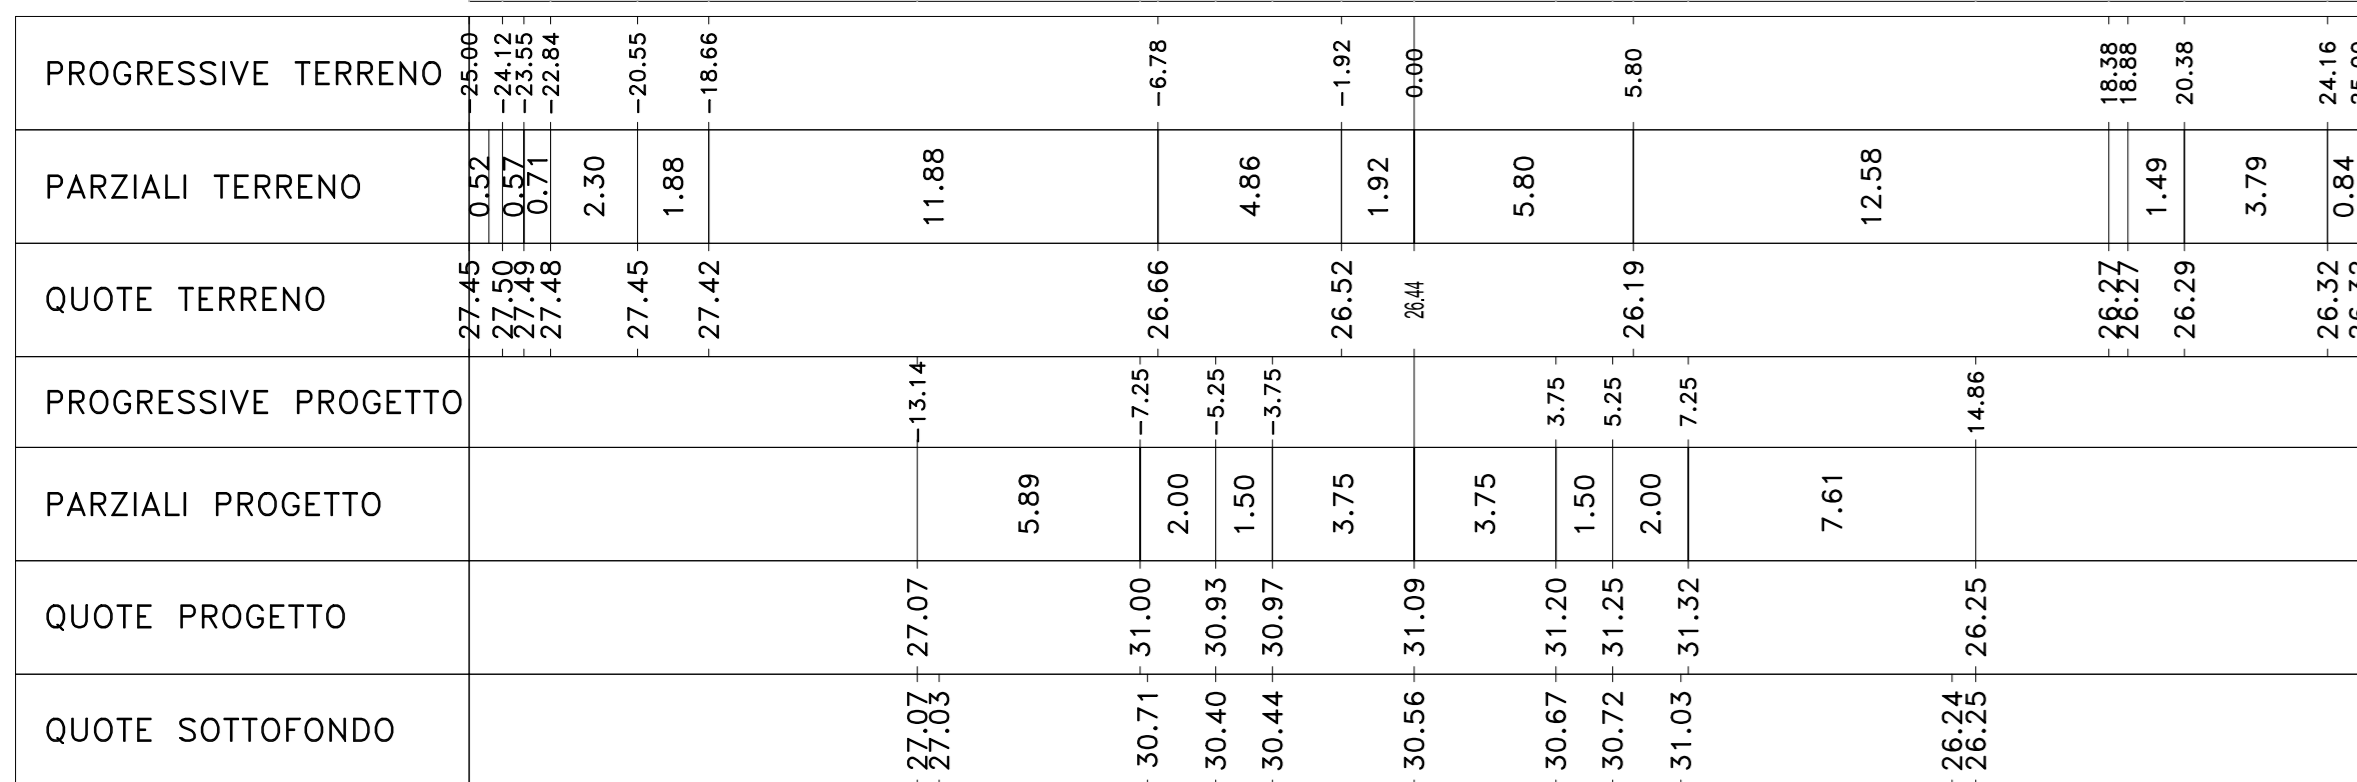


Sez. 146
 Progr.: 2+900.00
 Scala : 1:200
 Q.Rif. : 20.00

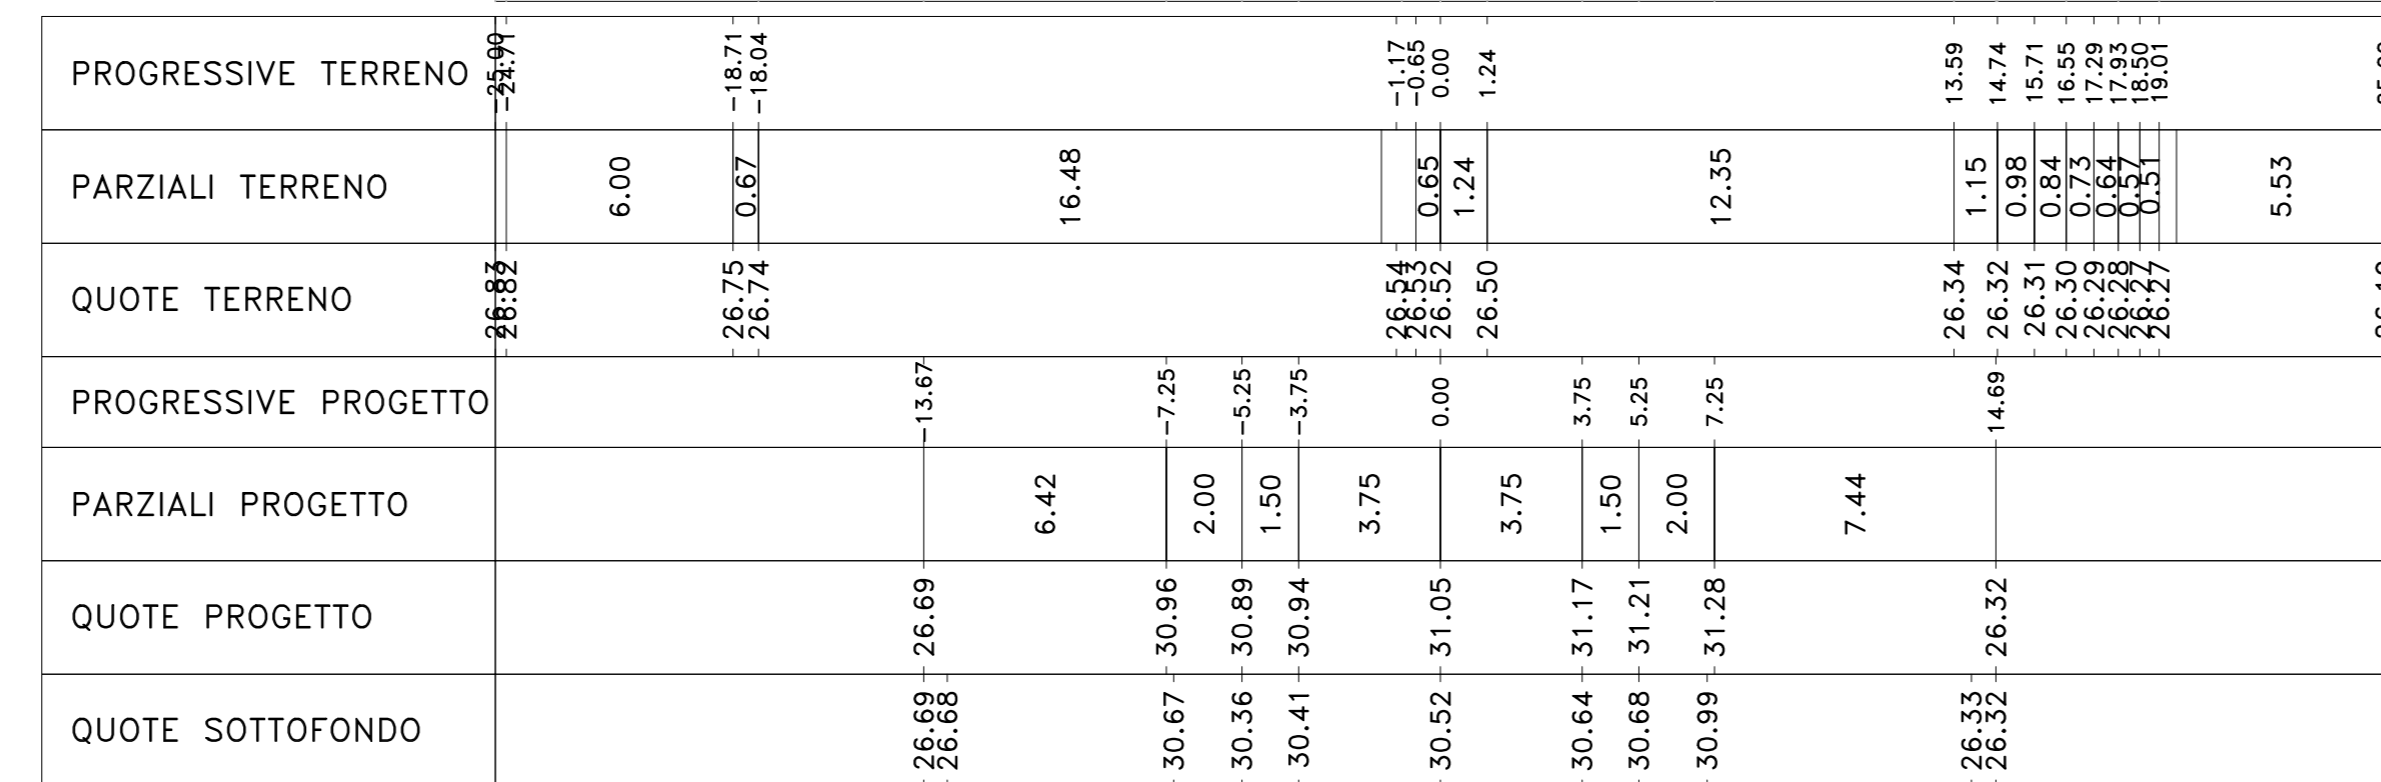


Sez. 150
 Progr.: 2+980.00
 Scala : 1:200
 Q.Rif. : 20.00

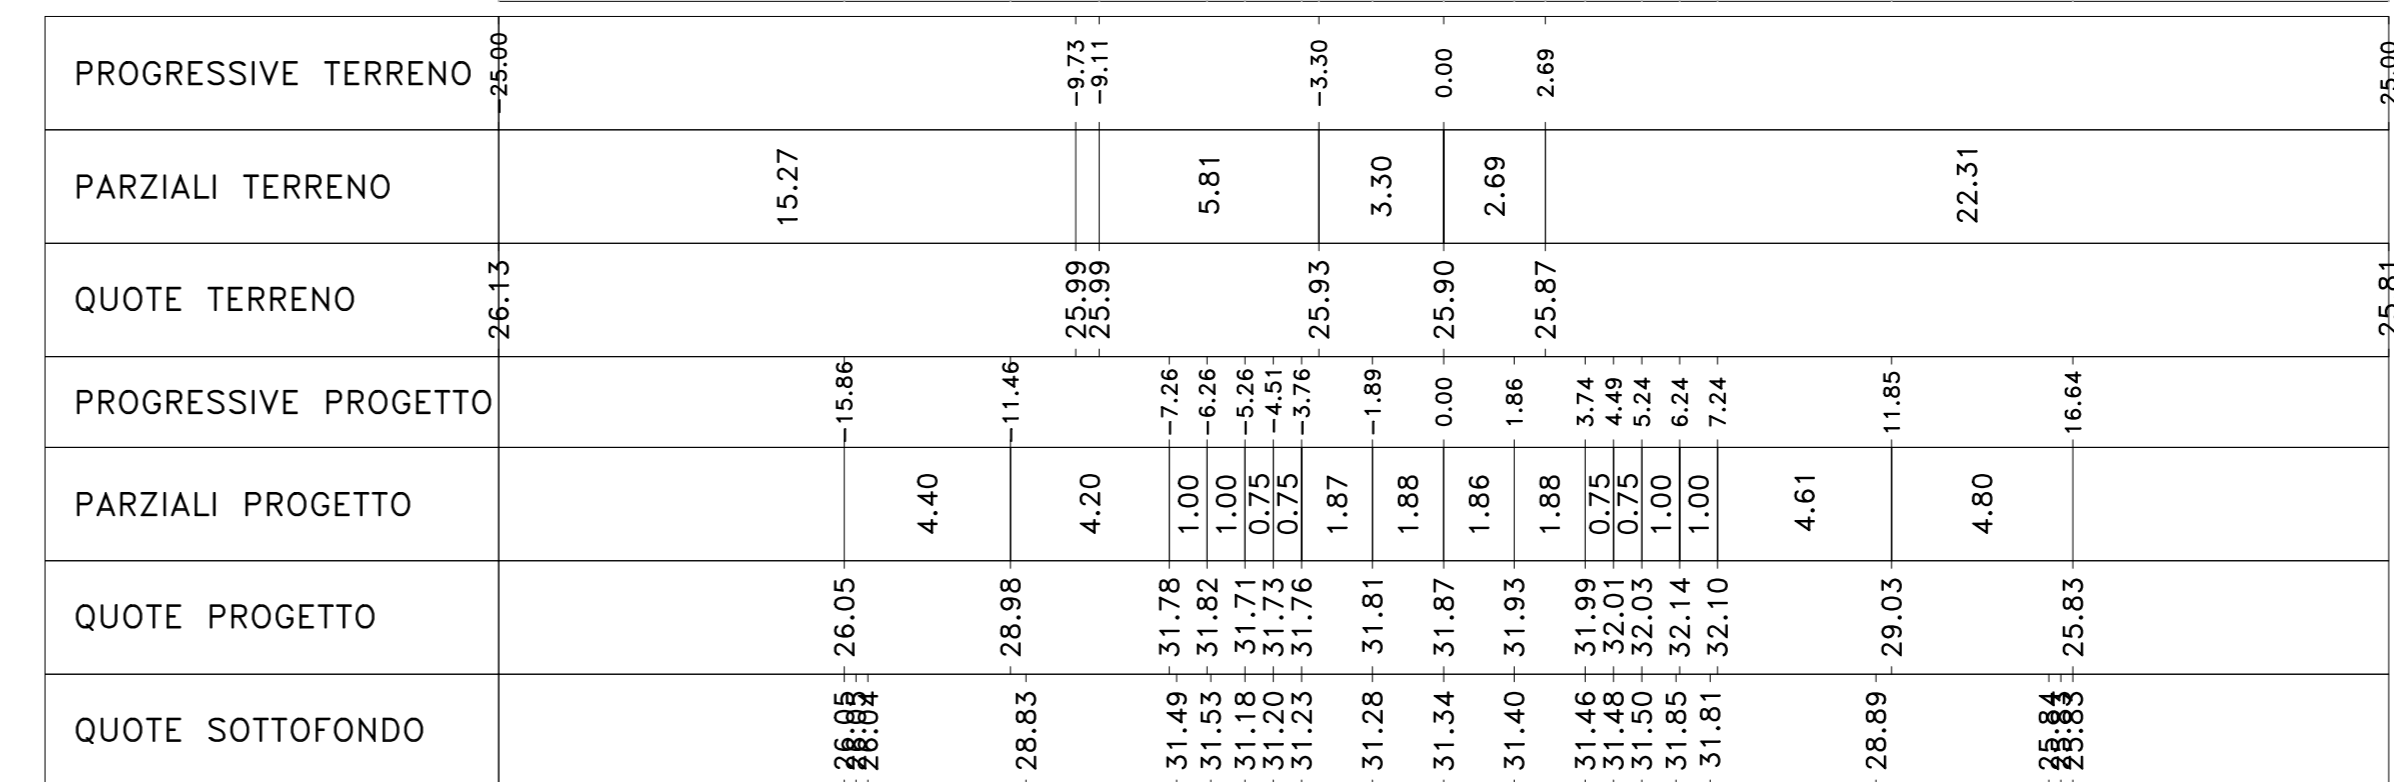


Sez. 143
 Progr.: 2+840.00
 Scala : 1:200
 Q.Rif. : 20.00

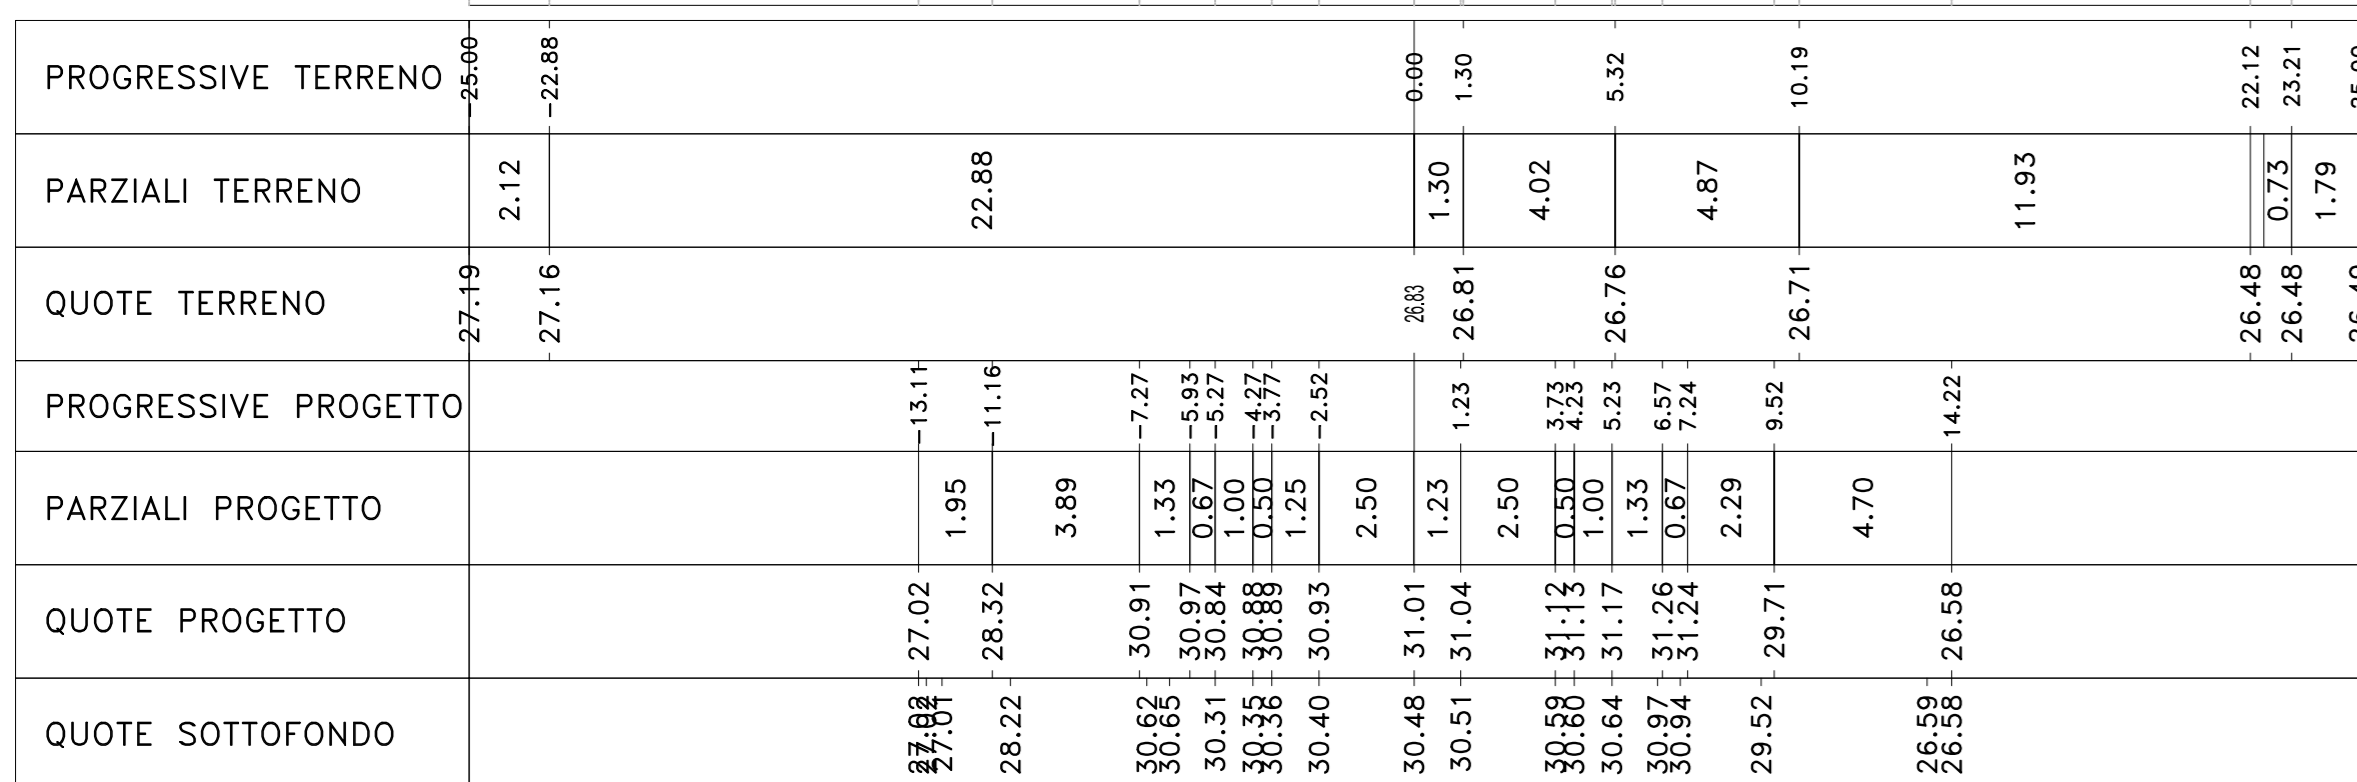

Sez. 147
 Progr.: 2+920.00
 Scala : 1:200
 Q.Rif. : 20.00

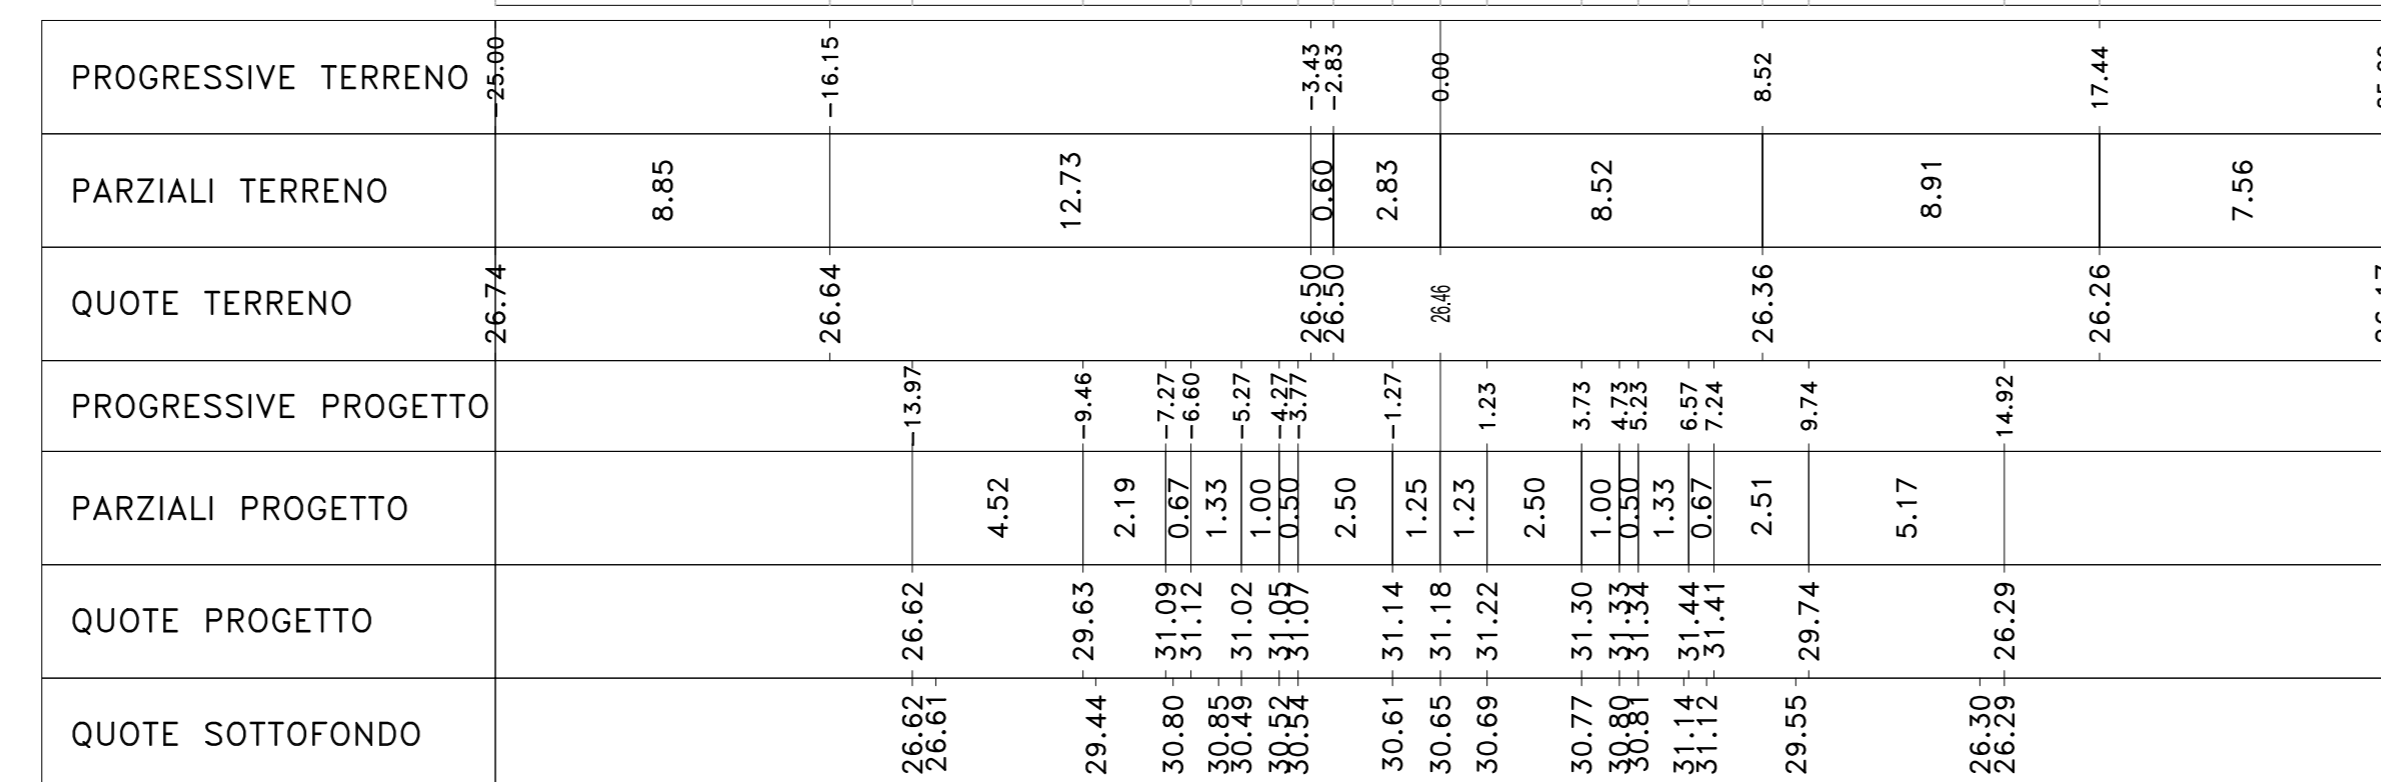

Sez. 151
 Progr.: 3+000.00
 Scala : 1:200
 Q.Rif. : 20.00

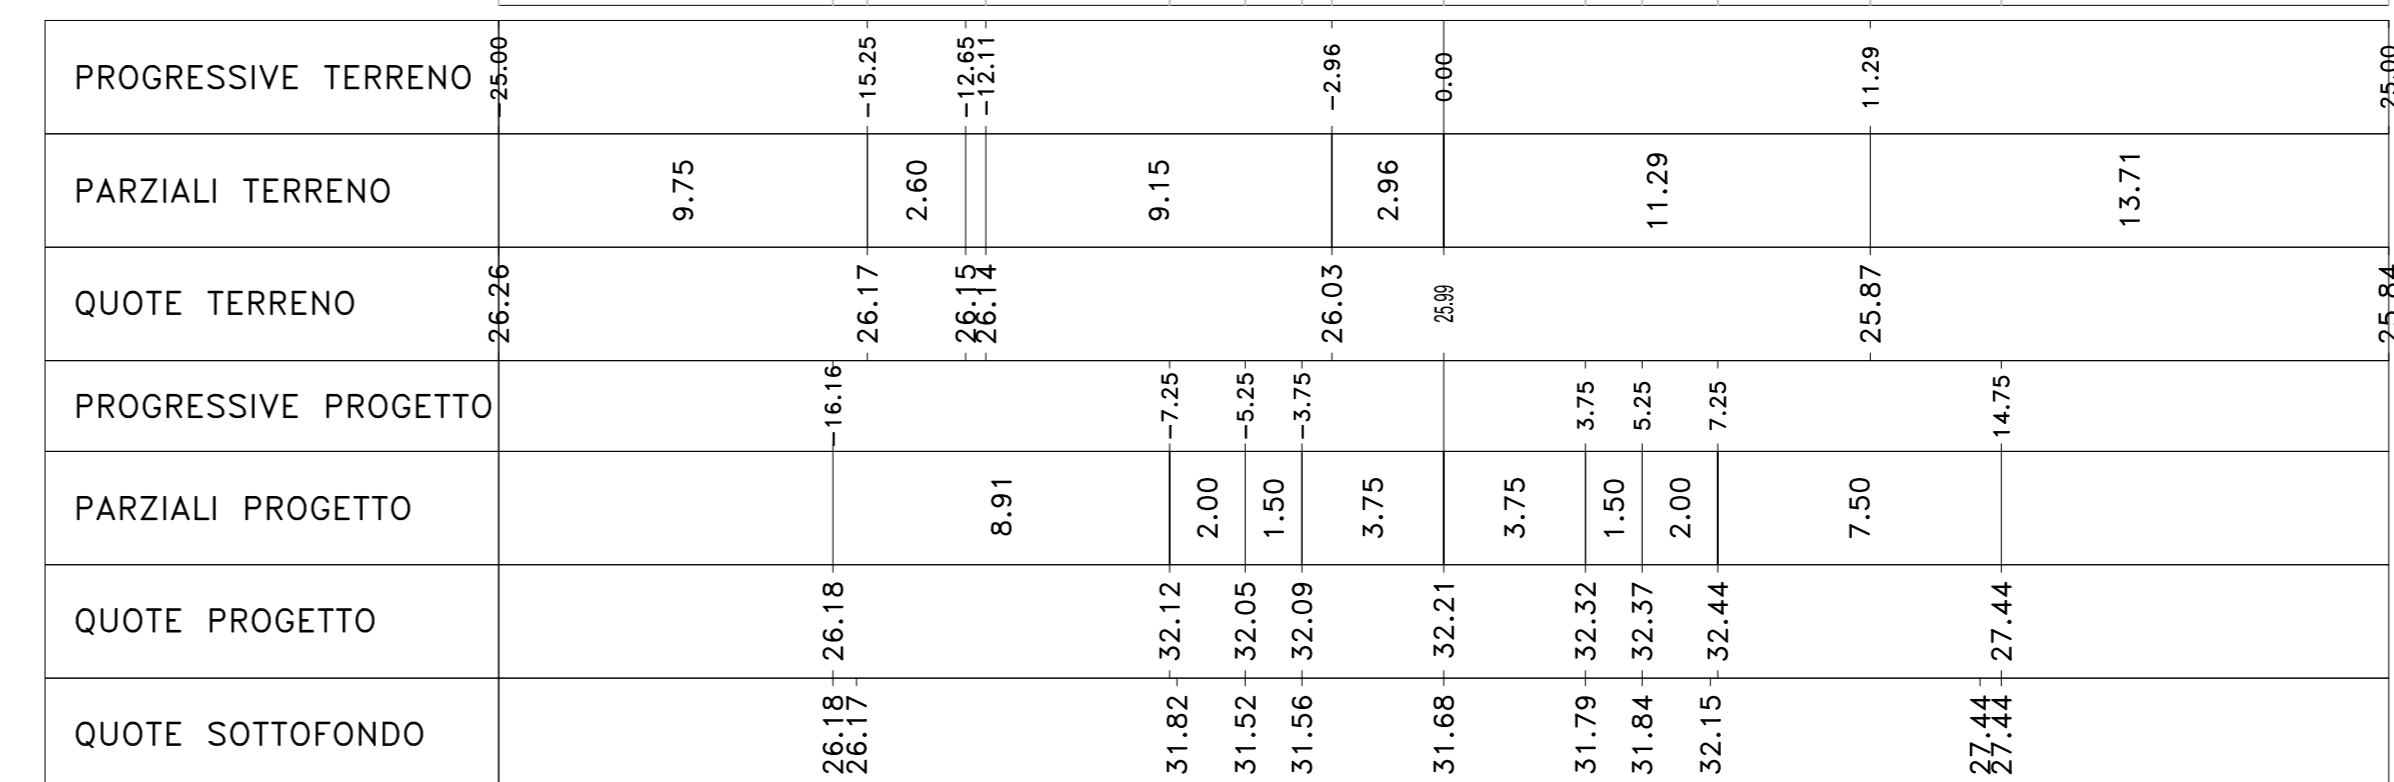

Sanas
 GRUPPO FS ITALIANE
 Direzione Progettazione e Realizzazione Lavori

S.S. n.626 della "Valle del Salso"
 Lotti 7' e 8' e completamento della Tangenziale di Gela
 Itinerario Gela - Agrigento - Castelvetroano

PROGETTO DEFINITIVO COD. PA83

PROGETTAZIONE: ANAS - DIREZIONE PROGETTAZIONE E REALIZZAZIONE LAVORI

PROGETTISTA:
 Responsabile Progettazione: Dott. Ing. Giovanni Pizzaro
 Responsabile Progettazione Strada: Dott. Ing. Massimo Capasso
 Responsabile Strada: Dott. Ing. Massimo Capasso
 Responsabile Strada: Dott. Ing. Massimo Capasso
 Responsabile Strada: Dott. Ing. Massimo Capasso
 Responsabile Strada: Dott. Ing. Massimo Capasso

GRUPPO DI PROGETTAZIONE
LTT ingegneria
VIA INGEGNERIA
SERING INGEGNERIA

REDAZIONE:
 Redattore: Dott. Ing. Maria Capasso
 COORDINATORE SICUREZZA IN FASE DI PROGETTAZIONE:
 Dott. Ing. Sergio Di Masi

VISTO: IL RESPONSABILE DEL PROCEDIMENTO
 Dott. Ing. Maria Capasso

PROGETTO STRADALE
ASSE PRINCIPALE
SEZIONI TRASVERSALI
TAV 10

CODICE PROGETTO: DIPA0083 D 19
 NOME FILE: PA83_POOPS00TRASZ01_18_A
 CODICE ELAB.: POOPS00TRASZ10
 REVISIONE: A
 SCALA: 1:200

REV.	DESCRIZIONE	DATA	REDAITO	VERIFICATO	APPROVATO
D					
C					
B					
A	EMISSIONE	FEB 2020	MTOU	M. CAPASSO	IL PRINZIA