




Sez. 152
 Progr.: 3+020.00
 Scala : 1:200
 Q.Rif. : 20.00

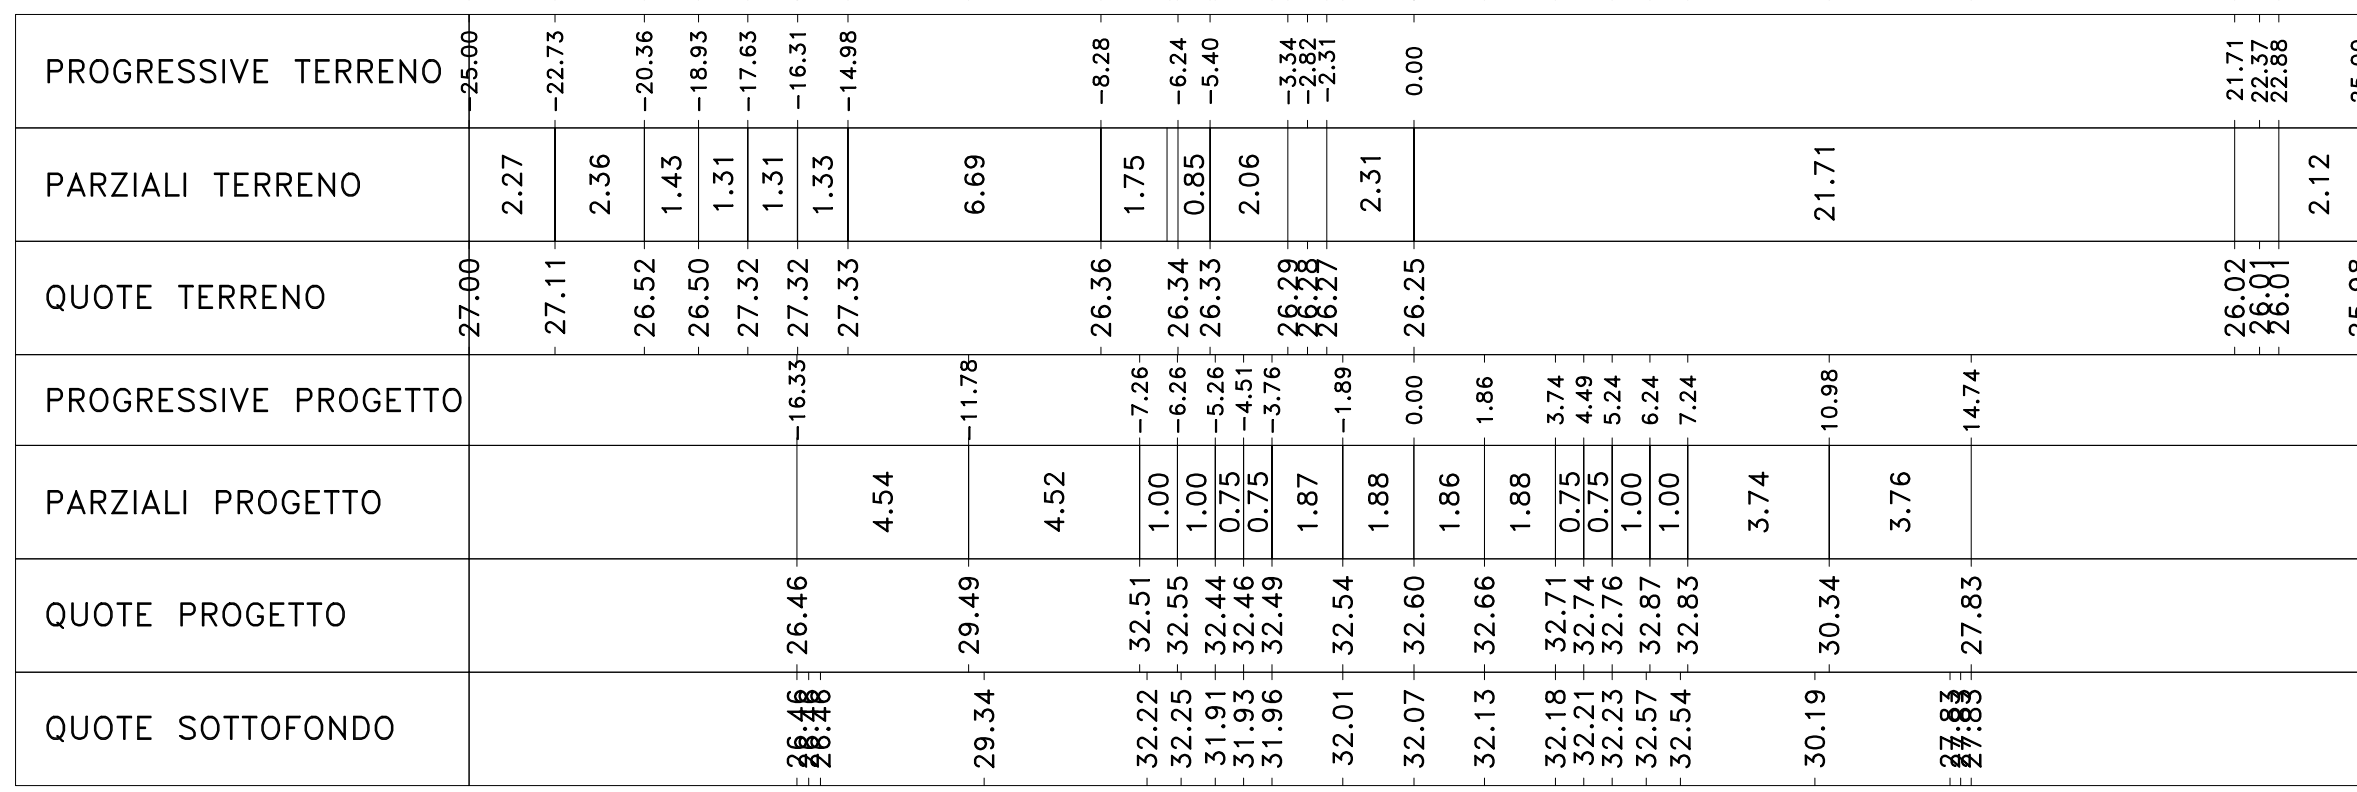


Sez. 156
 Progr.: 3+100.00
 Scala : 1:200
 Q.Rif. : 20.00

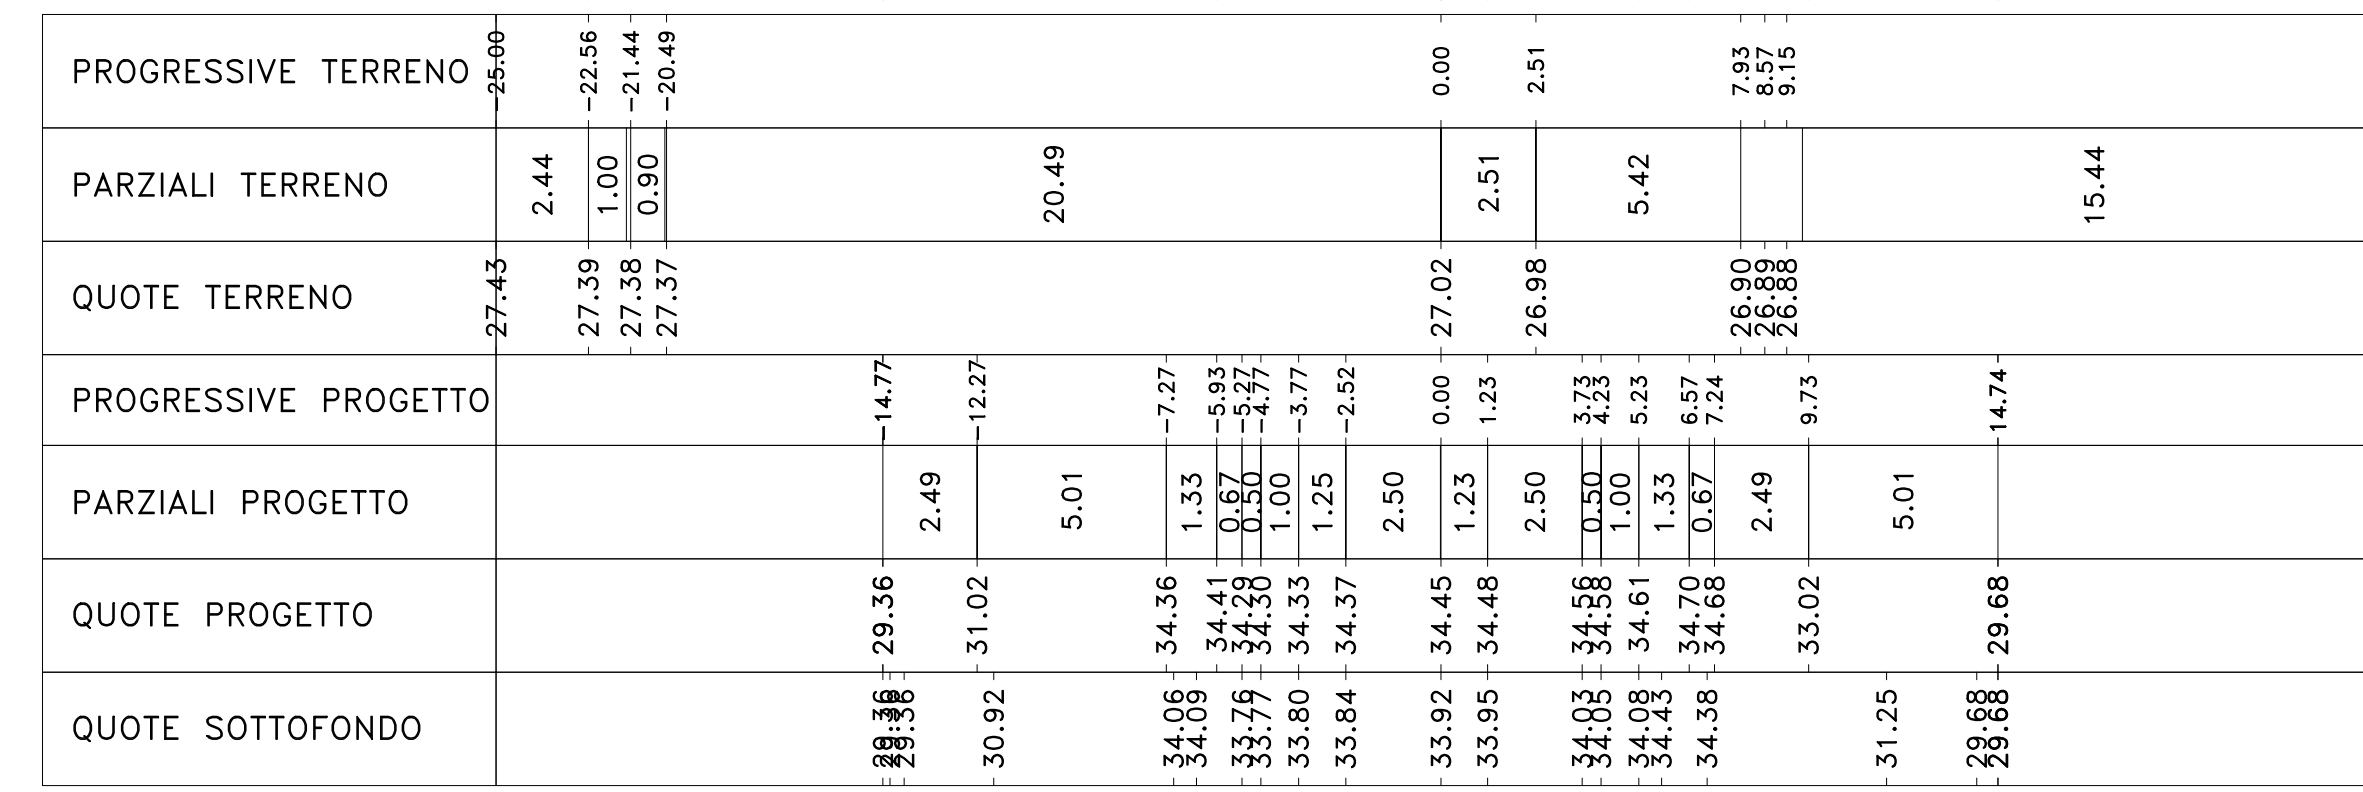


Sez. 160
 Progr.: 3+180.00
 Scala : 1:200
 Q.Rif. : 25.00

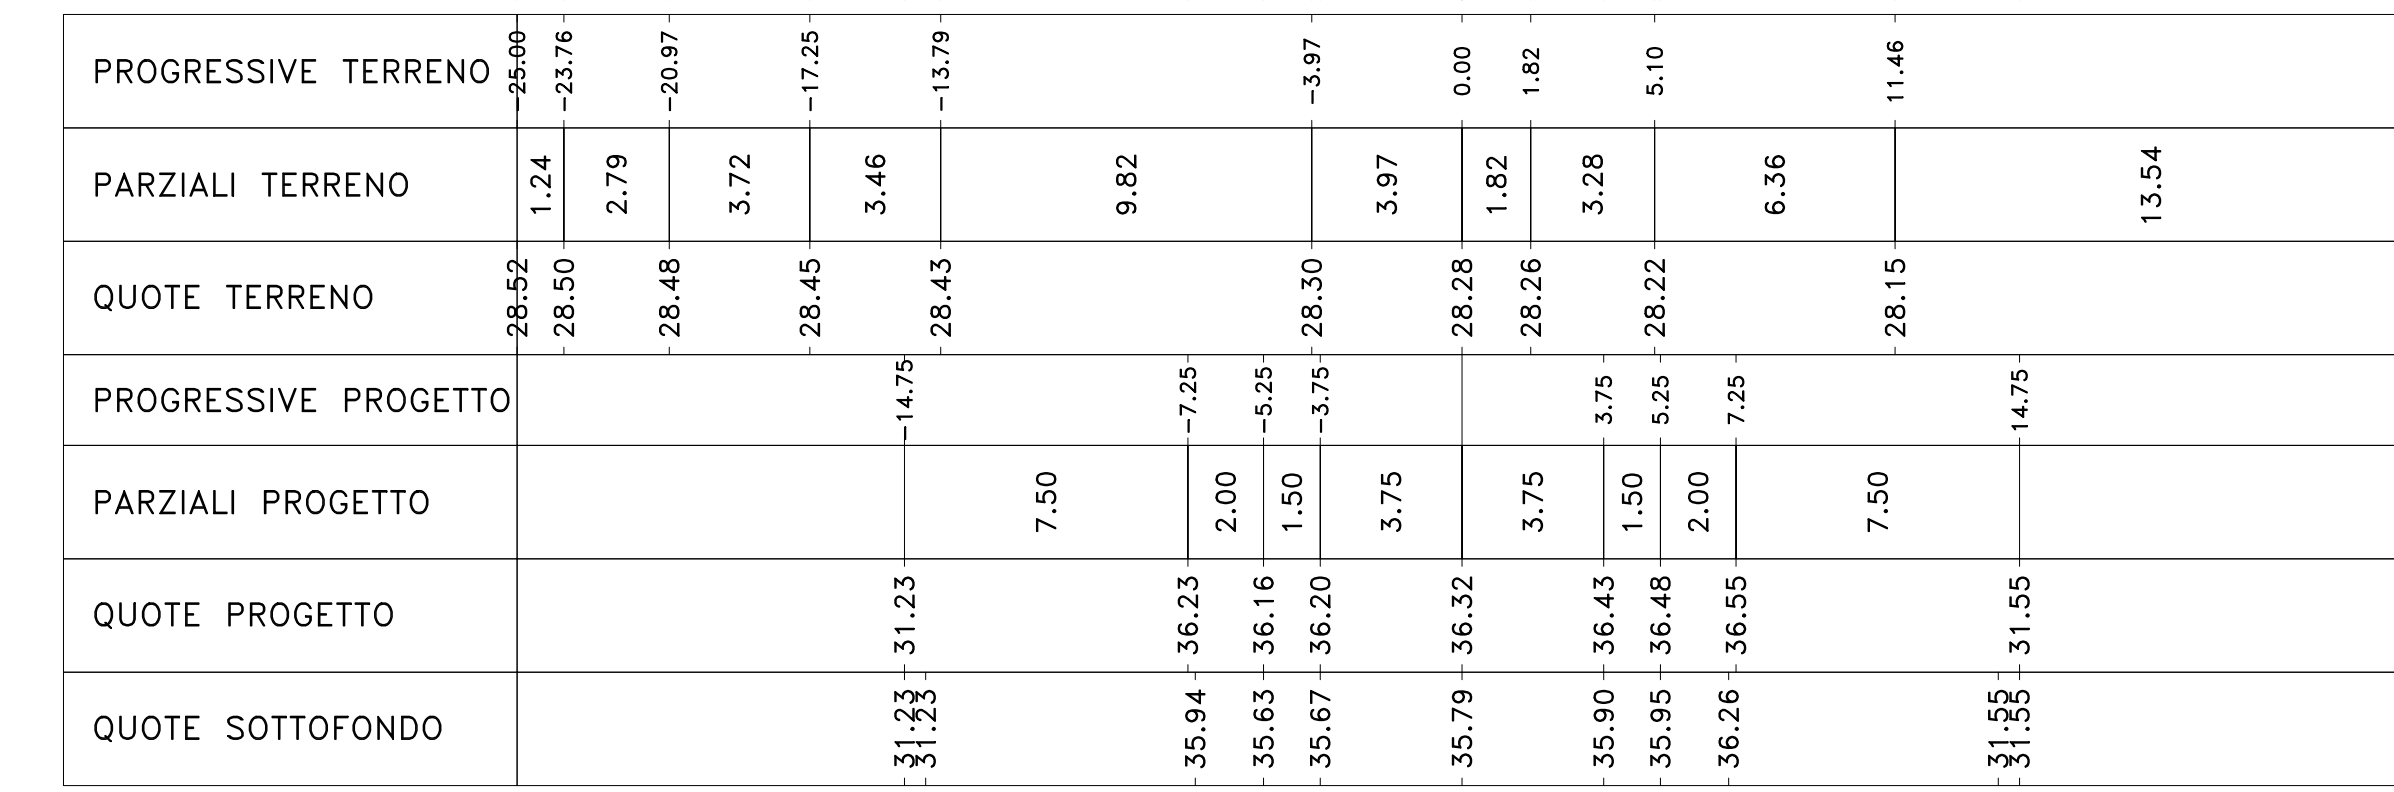


Sez. 153
 Progr.: 3+040.00
 Scala : 1:200
 Q.Rif. : 20.00

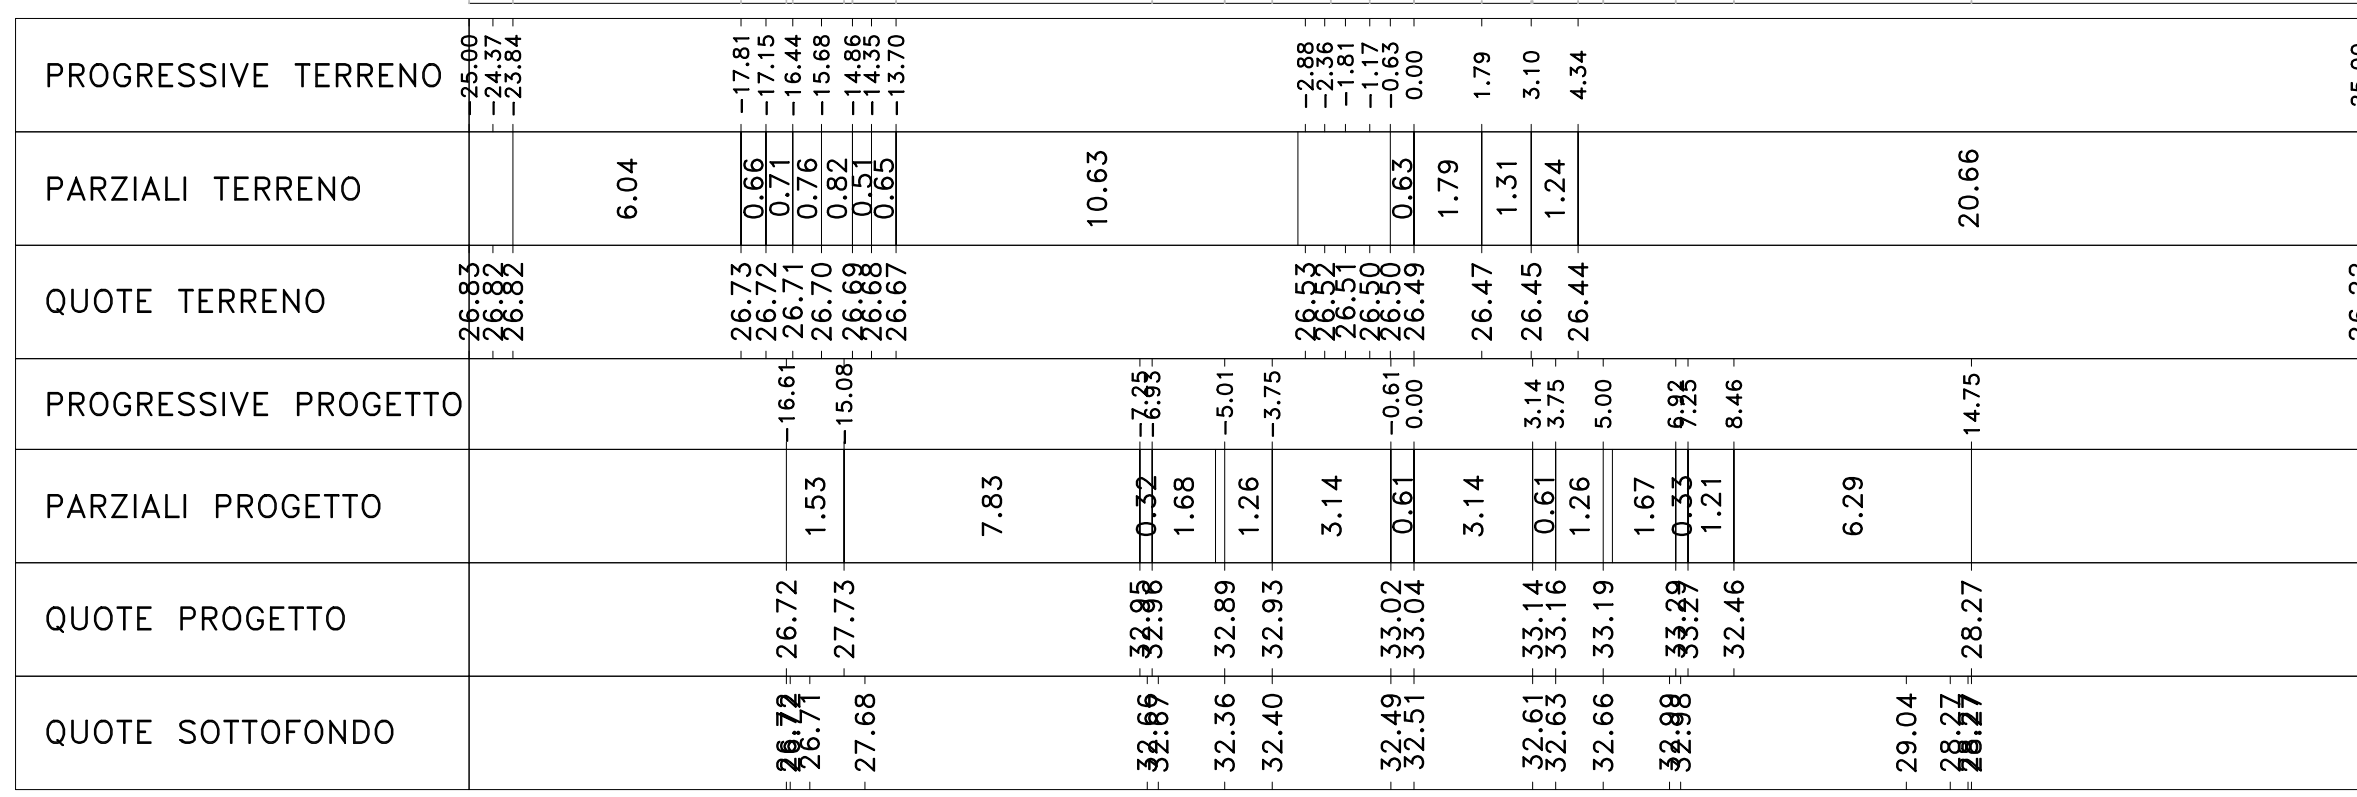


Sez. 157
 Progr.: 3+120.00
 Scala : 1:200
 Q.Rif. : 22.00

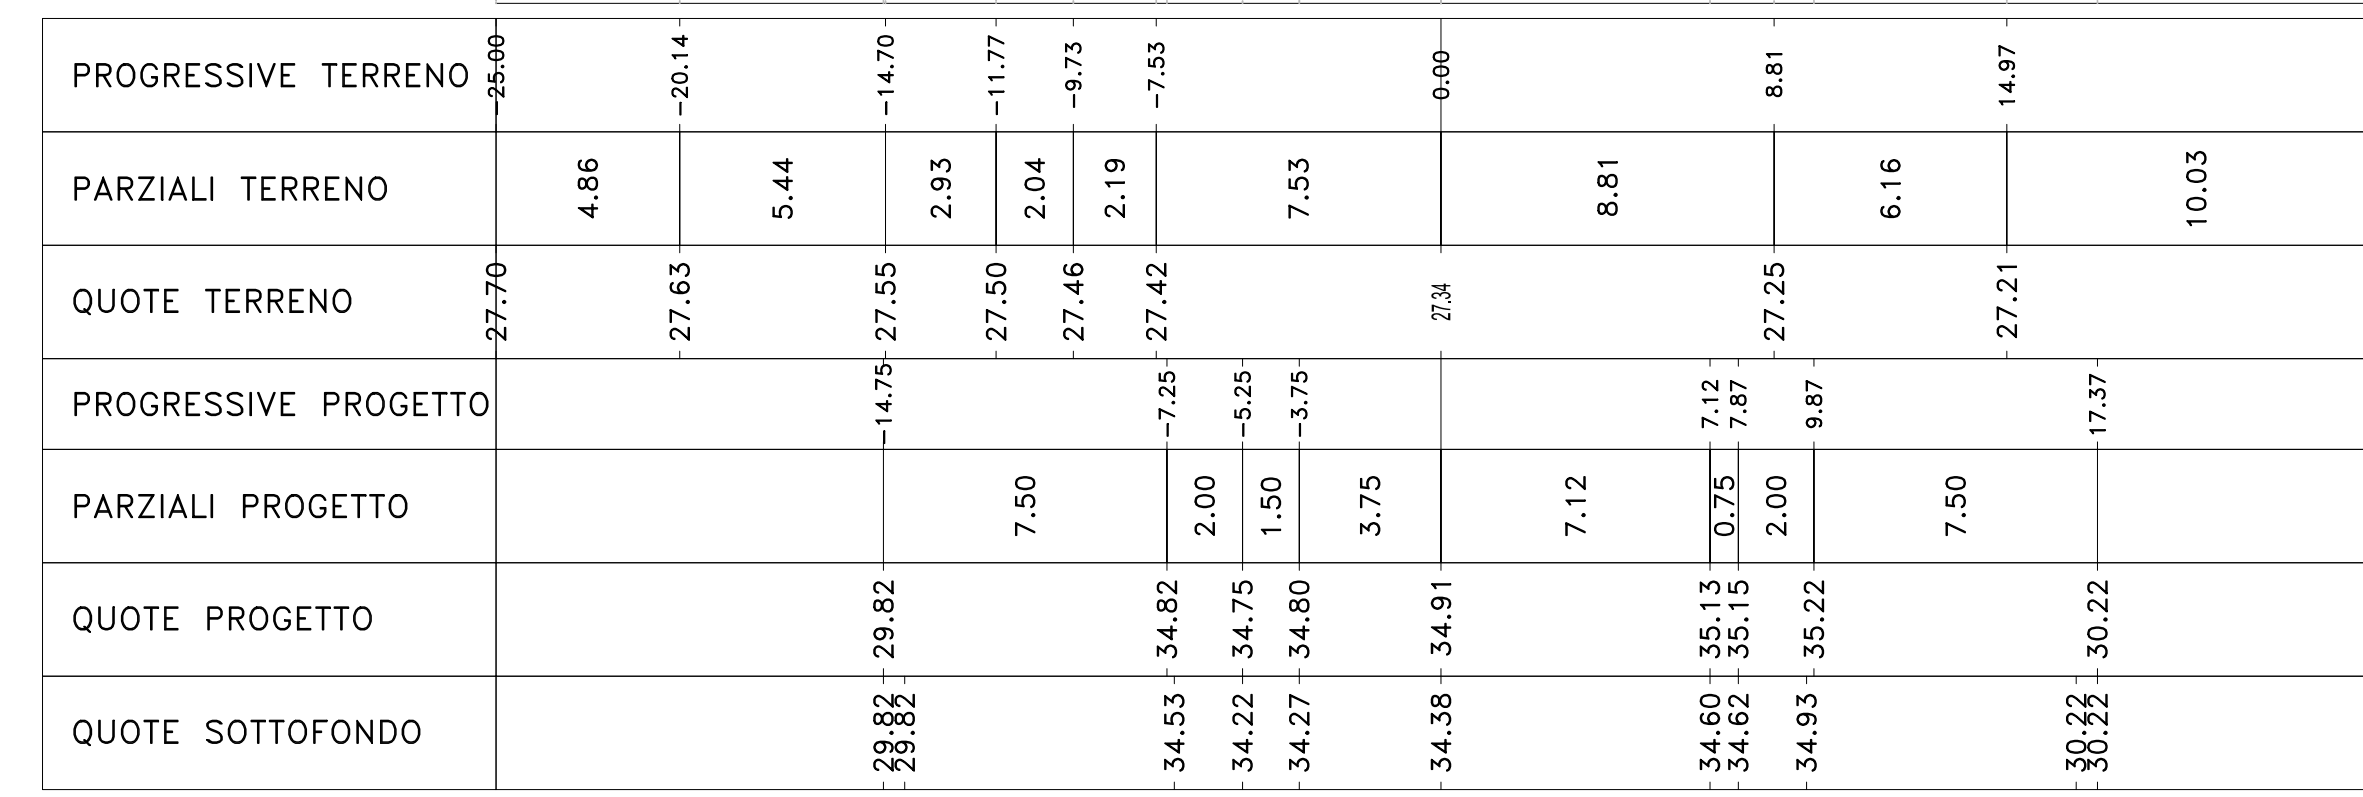


Sez. 161
 Progr.: 3+200.00
 Scala : 1:200
 Q.Rif. : 25.00

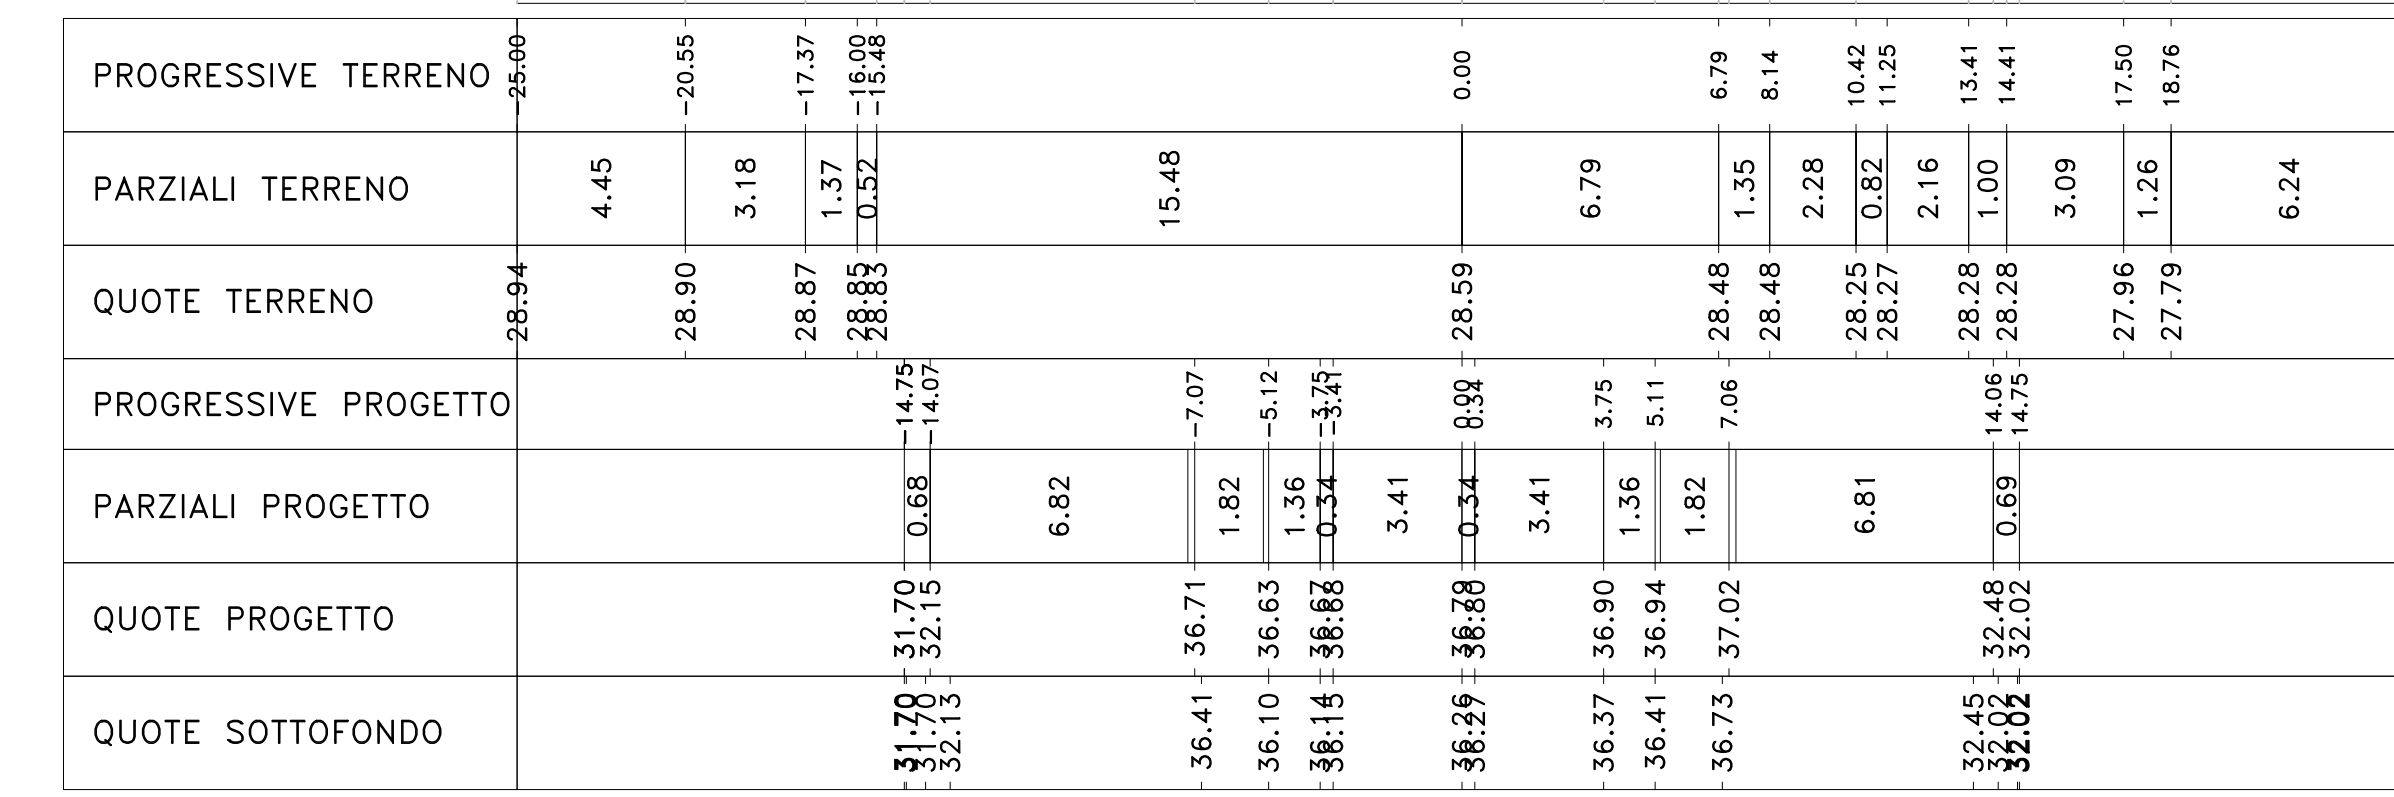


Sez. 154
 Progr.: 3+060.00
 Scala : 1:200
 Q.Rif. : 20.00

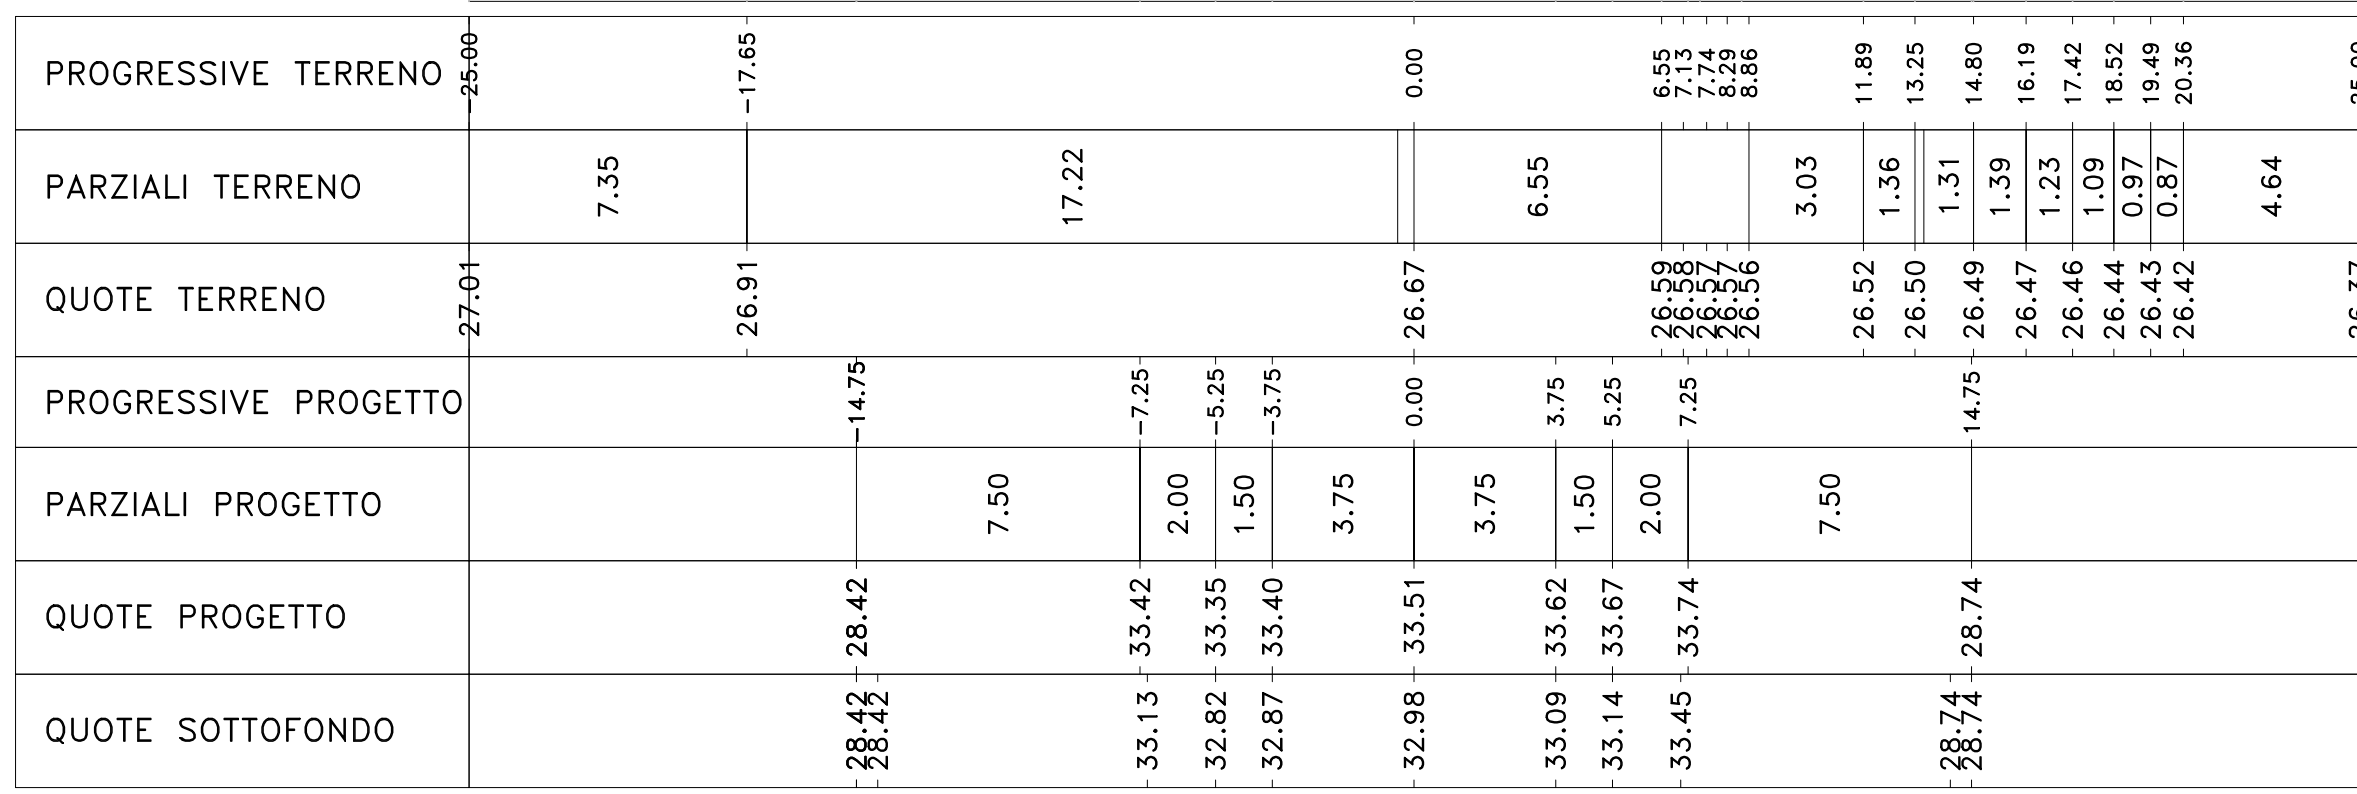


Sez. 158
 Progr.: 3+140.00
 Scala : 1:200
 Q.Rif. : 25.00

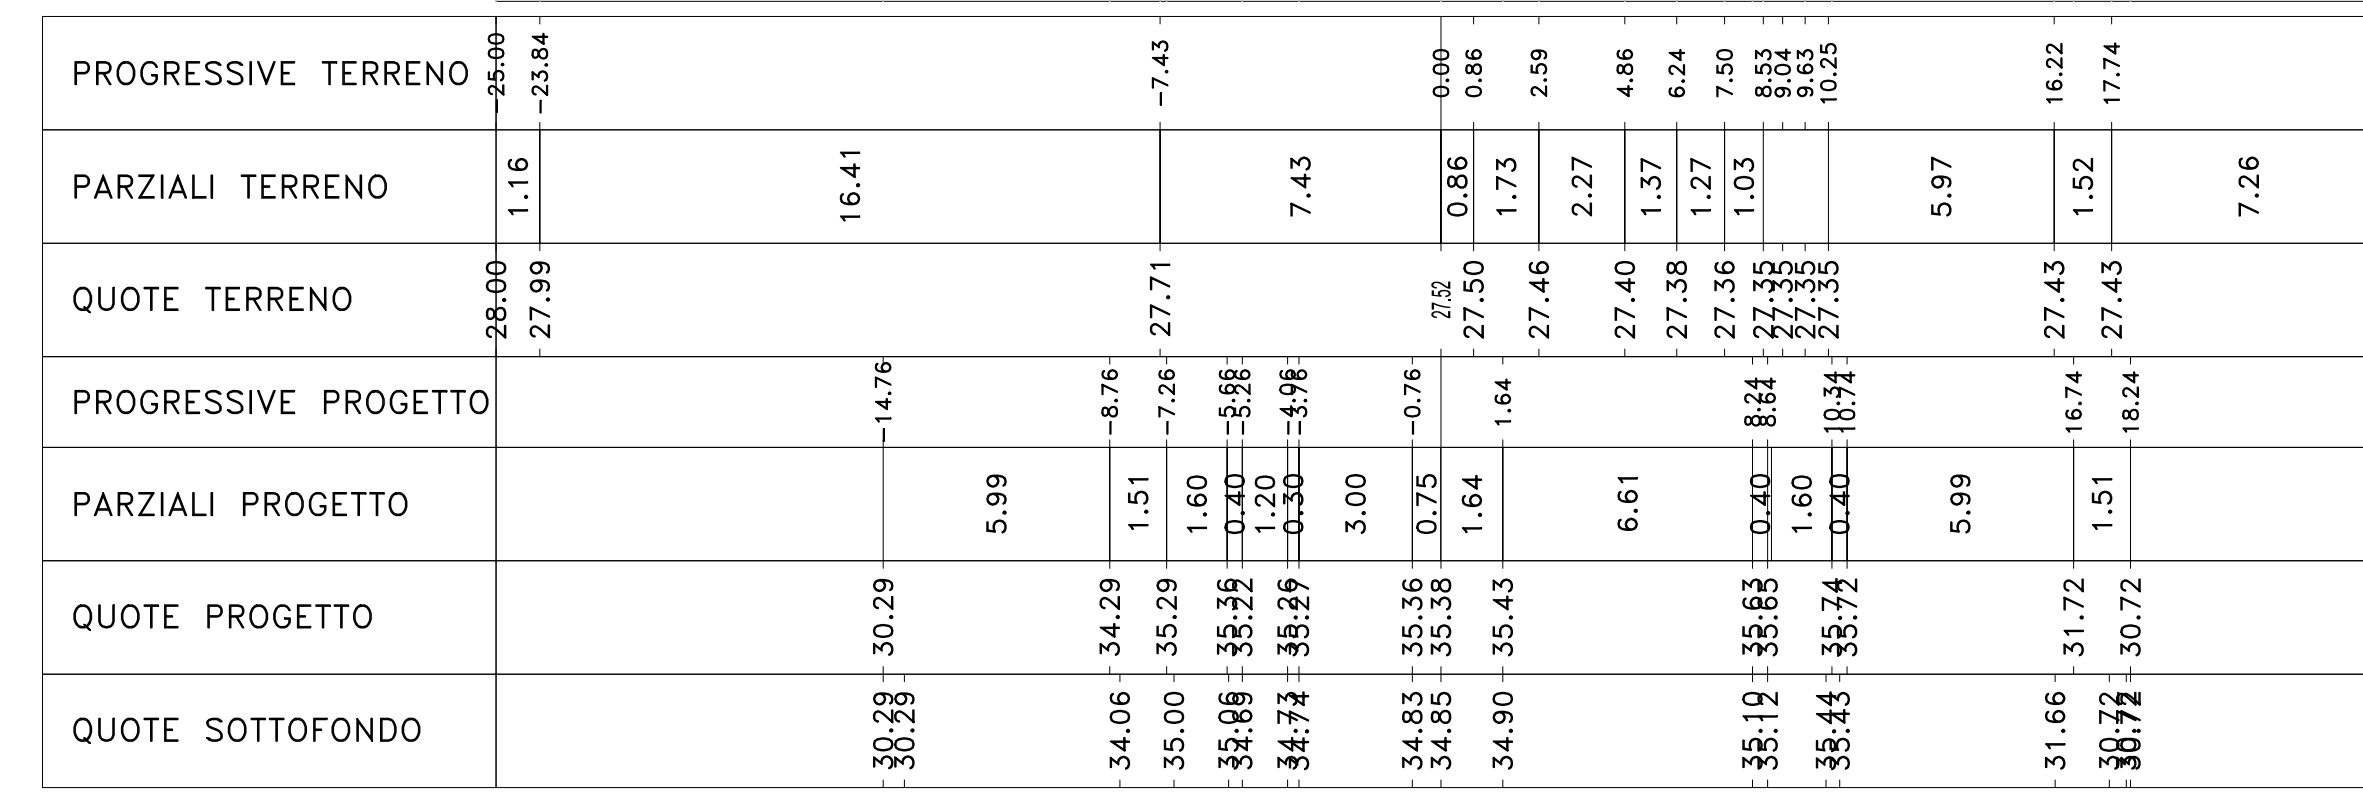


Sez. 162
 Progr.: 3+220.00
 Scala : 1:200
 Q.Rif. : 25.00

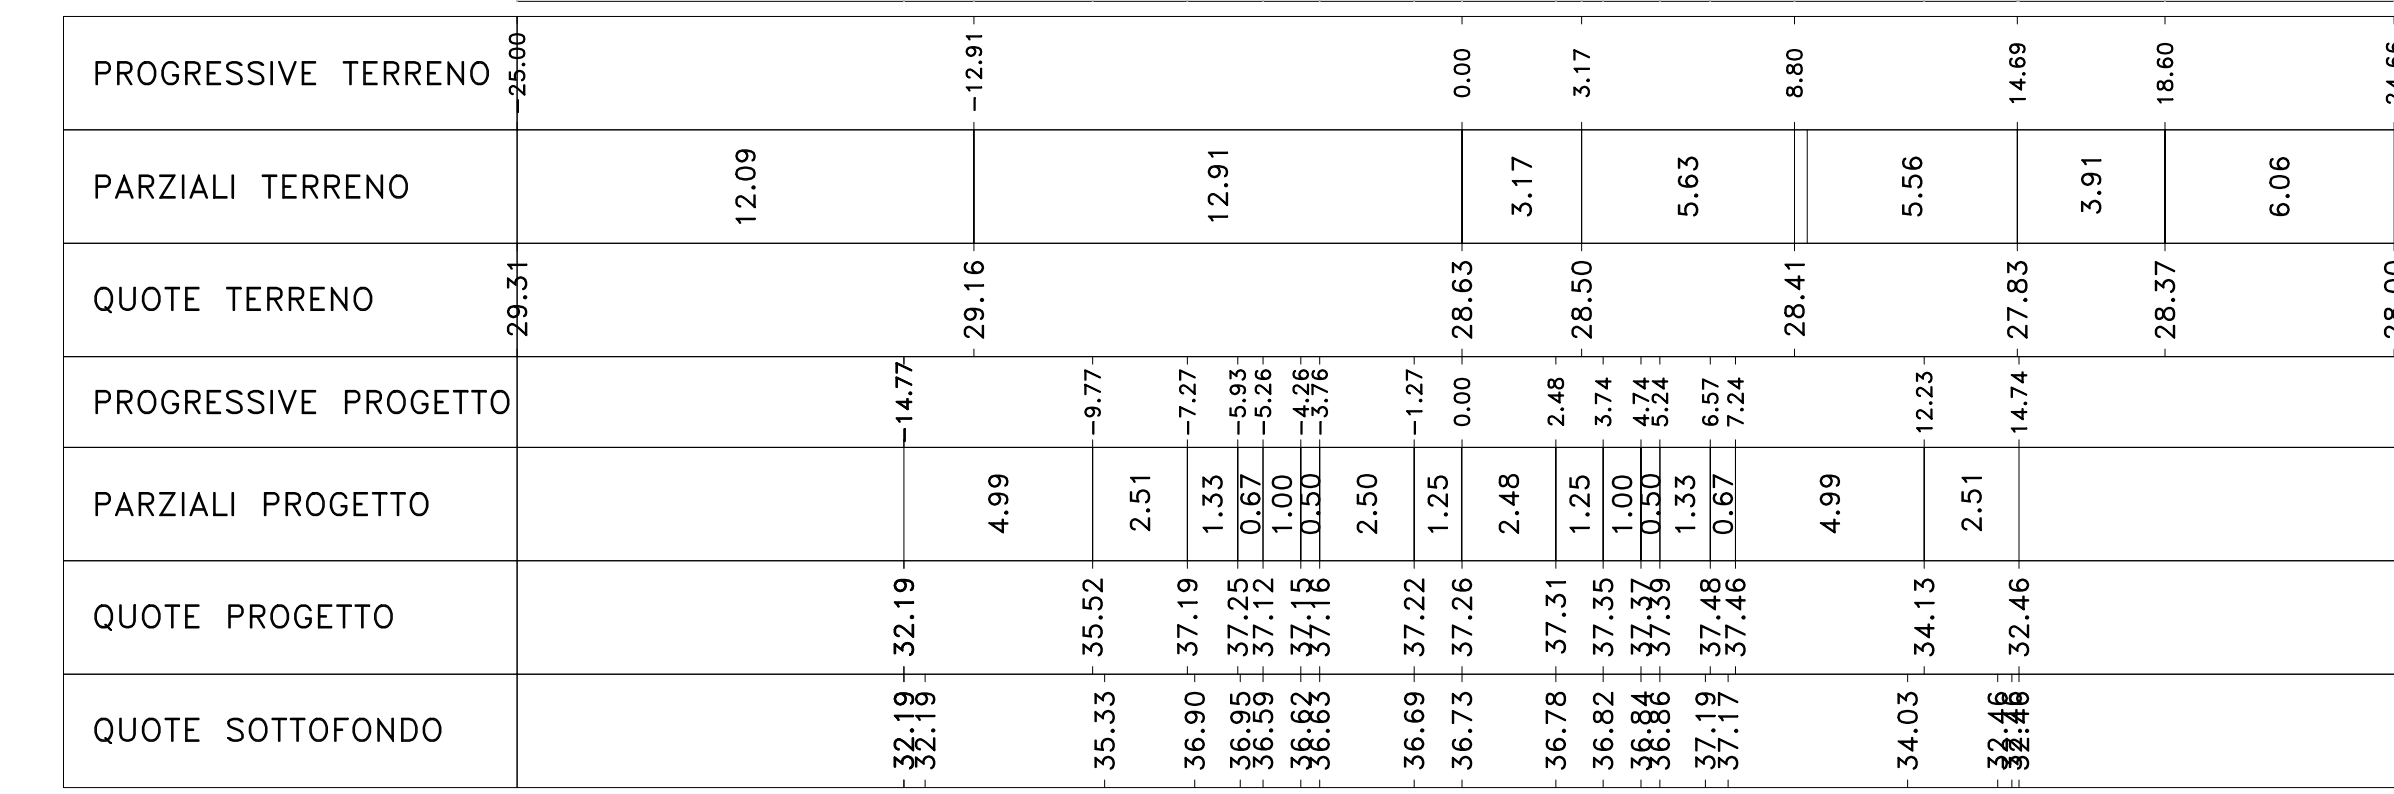


Sez. 155
 Progr.: 3+080.00
 Scala : 1:200
 Q.Rif. : 20.00

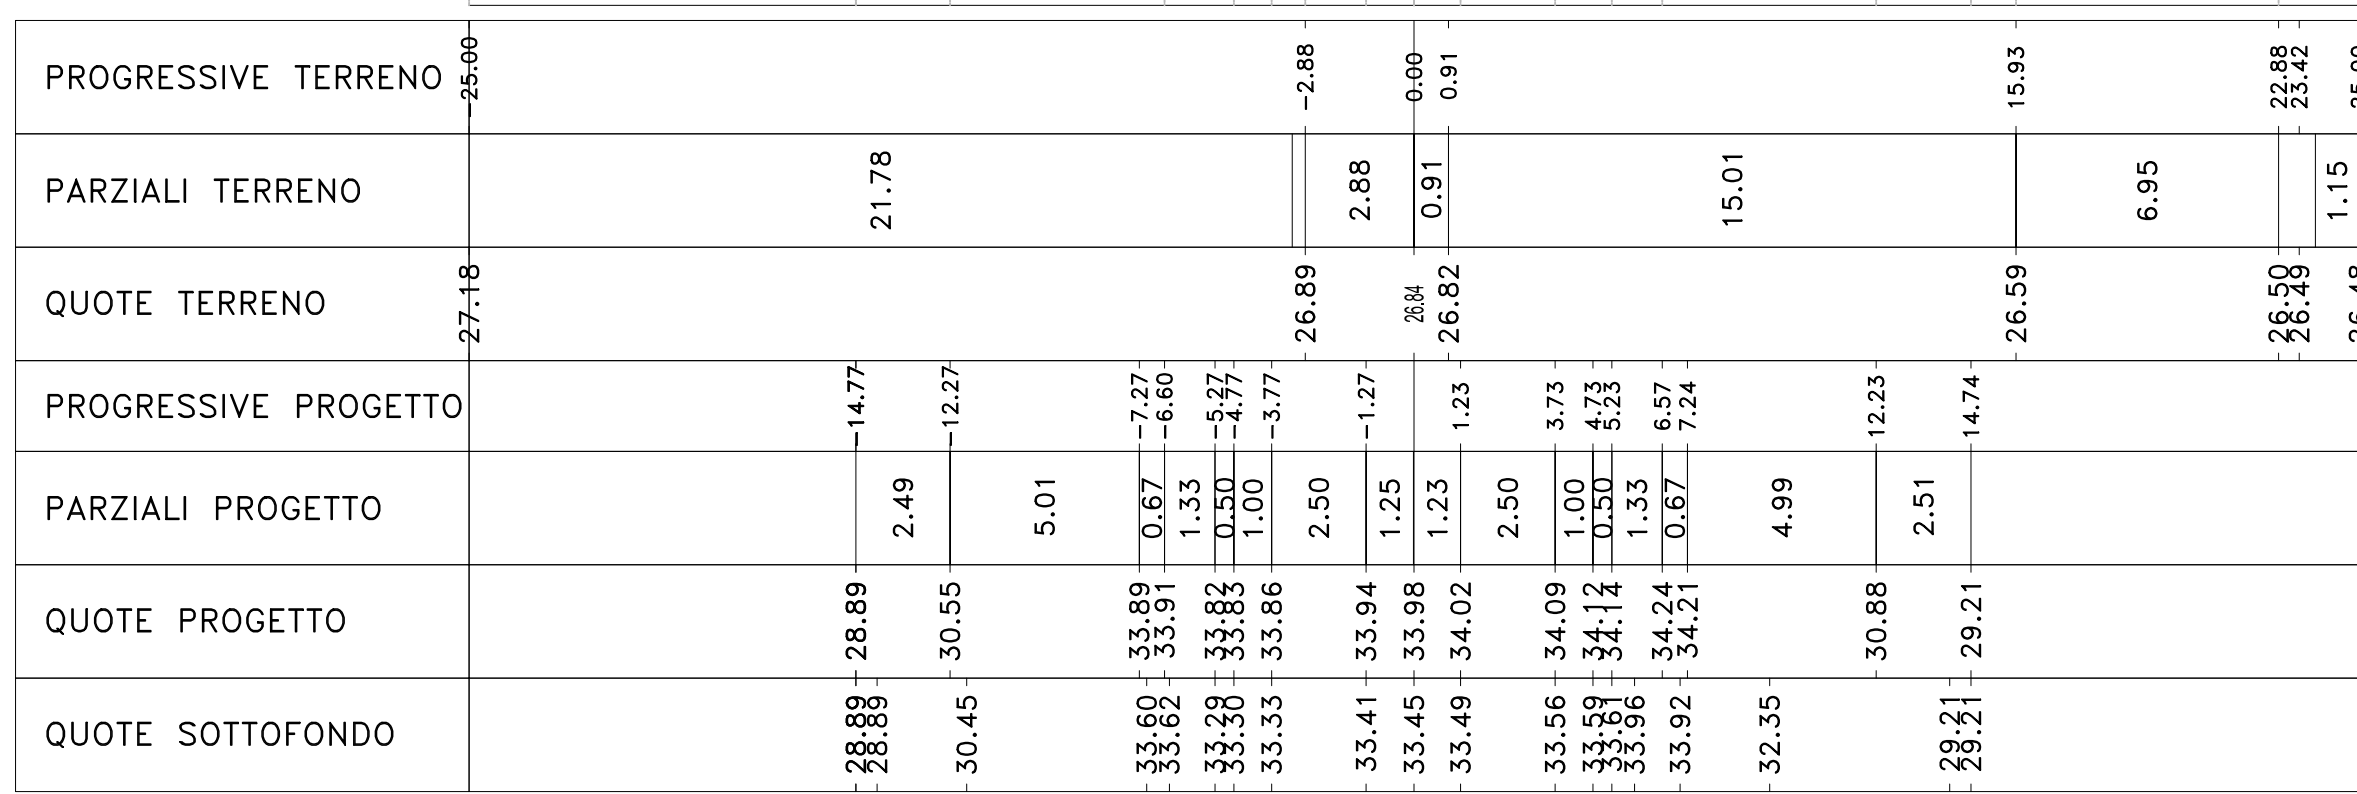

Sez. 159
 Progr.: 3+160.00
 Scala : 1:200
 Q.Rif. : 25.00

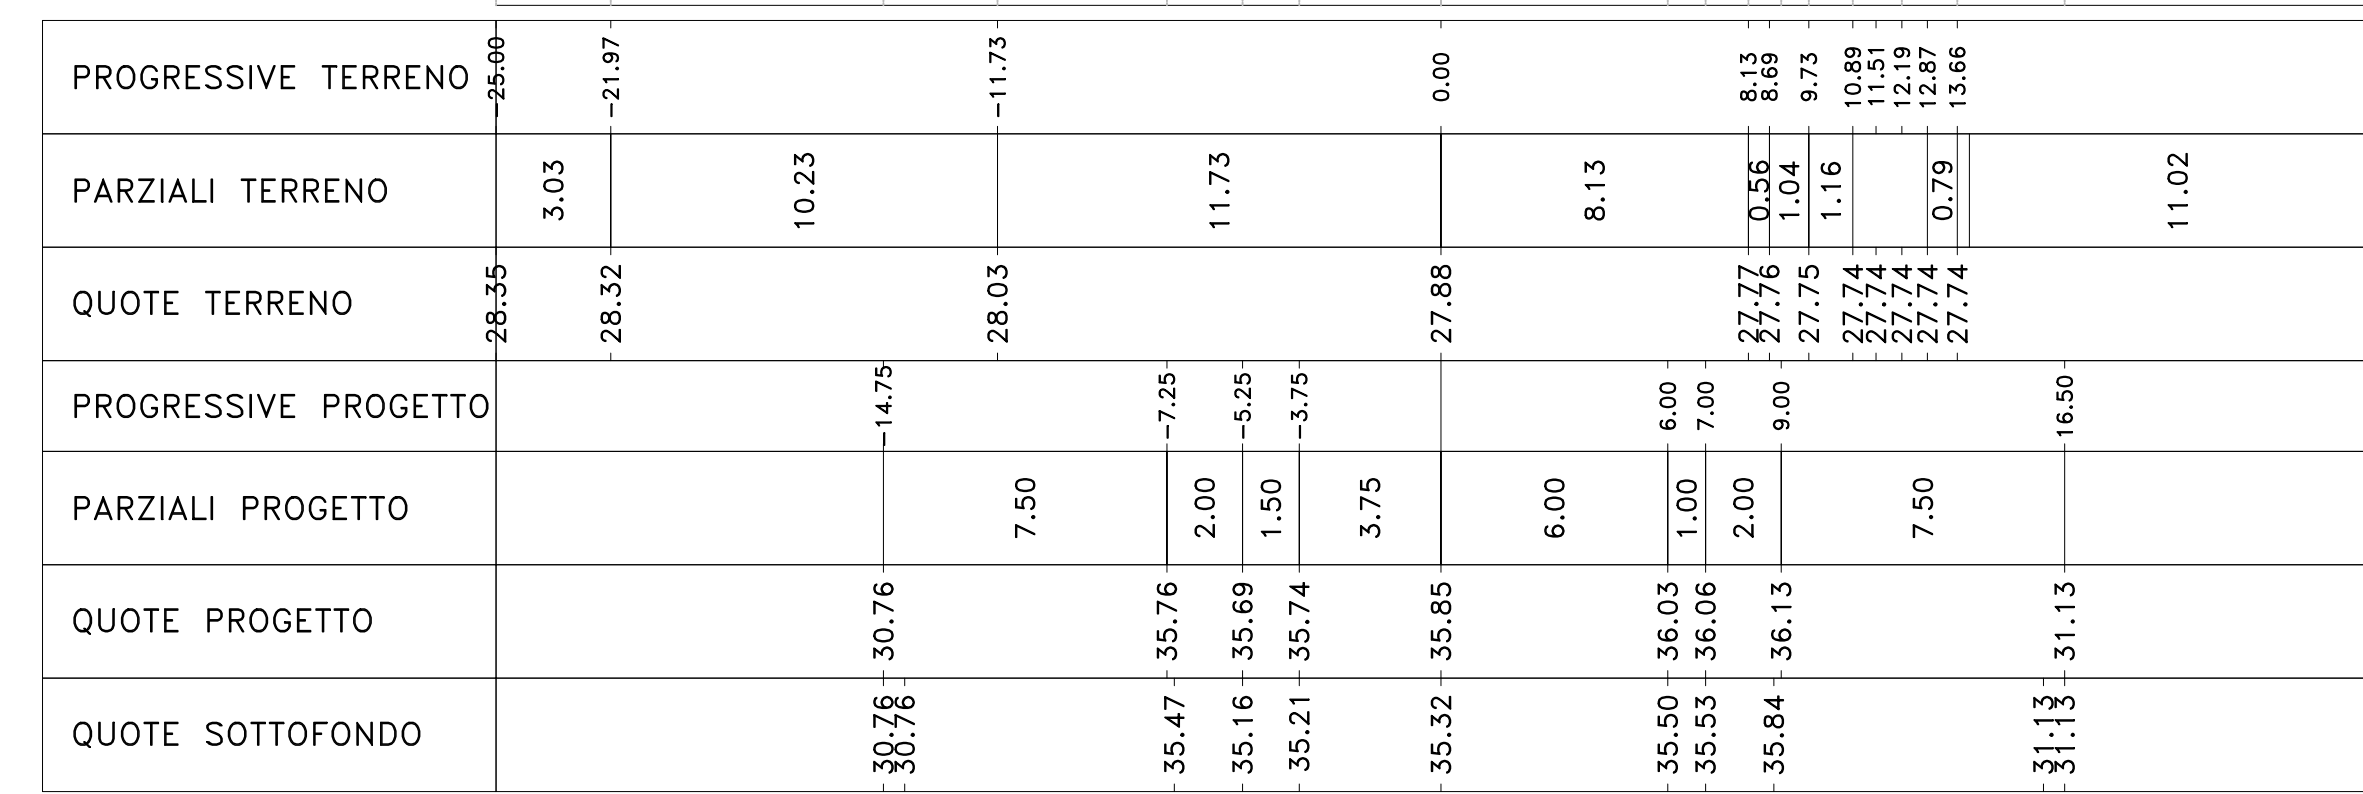

Sez. 163
 Progr.: 3+240.00
 Scala : 1:200
 Q.Rif. : 25.00

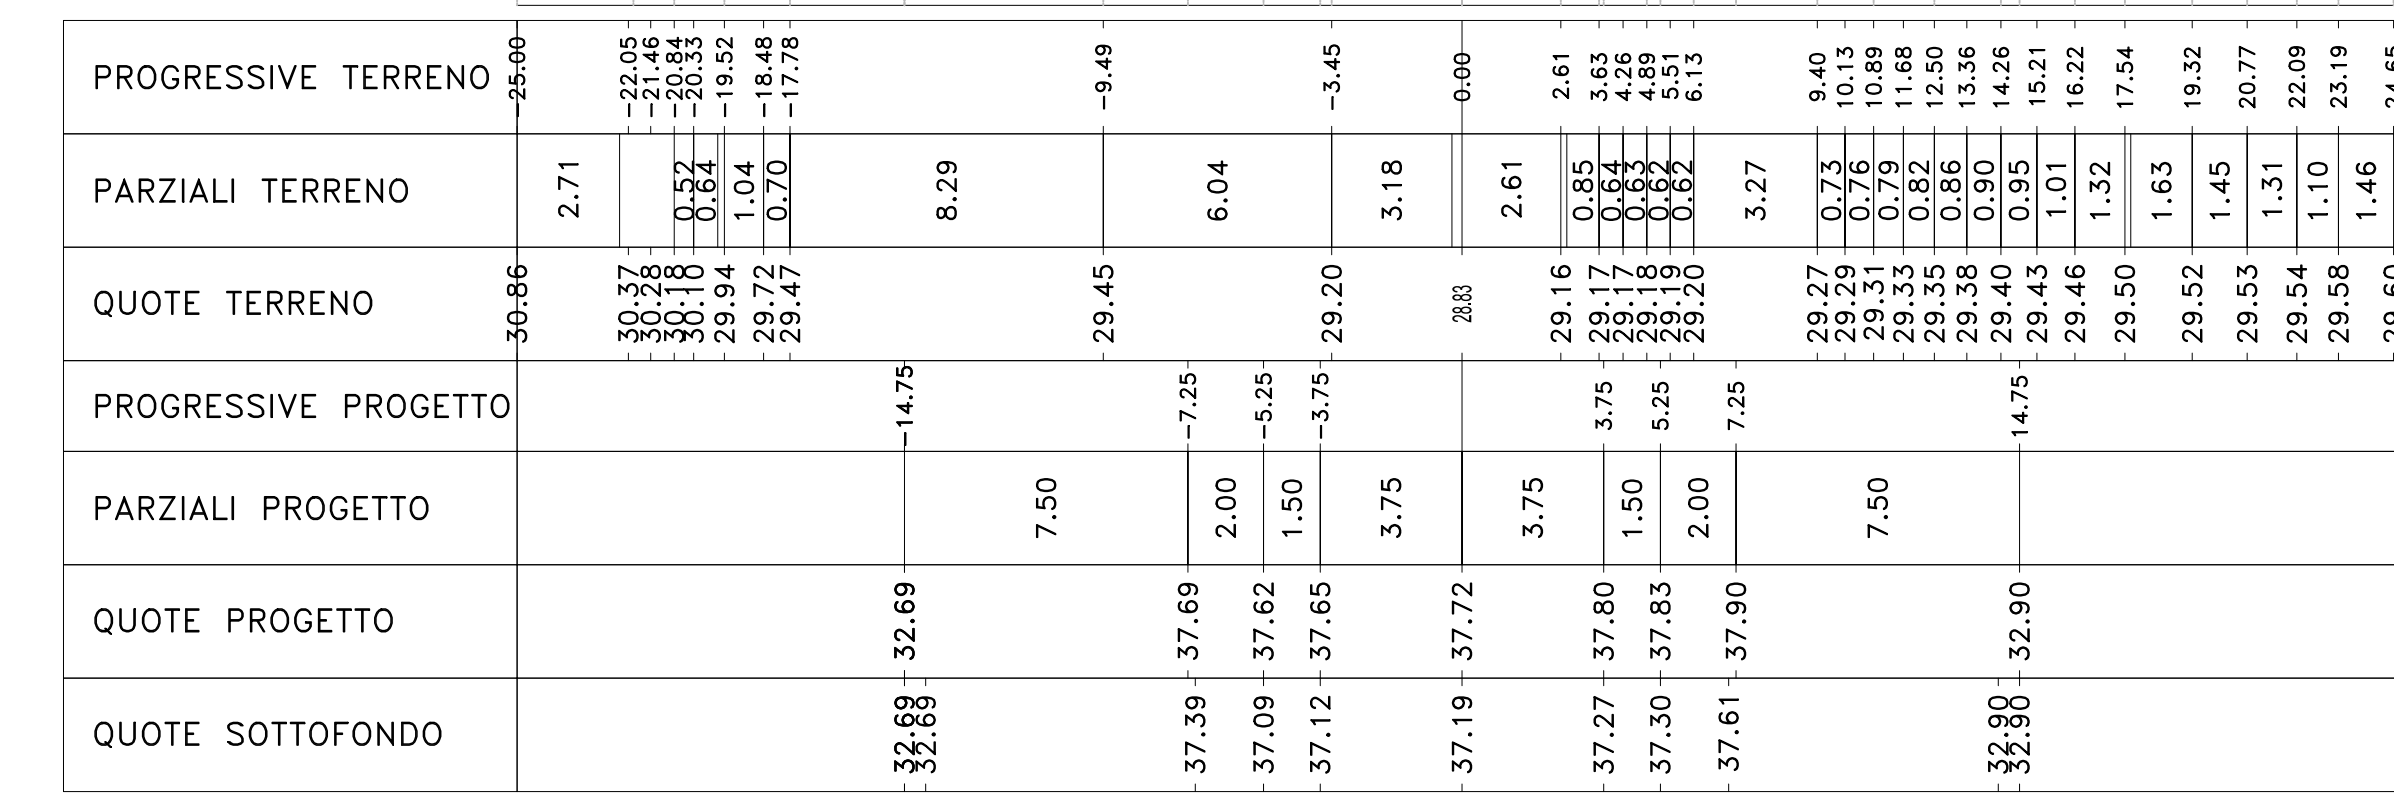



Direzione Progettazione e Realizzazione Lavori

S.S. n.626 della "Valle del Salso"
 Lotti 7' e 8' e completamento della Tangenziale di Gela
 Itinerario Gela - Agrigento - Castelvetroano

PROGETTO DEFINITIVO COD. PA83

PROGETTAZIONE: ANAS - DIREZIONE PROGETTAZIONE E REALIZZAZIONE LAVORI

PROGETTISTA:
 Responsabile: Ingegnere specialista Dott. Ing. Giovanni Pizzari
 Responsabile Proiezioni: Dott. Ing. Massimo Capasso
 Responsabile Grafica: Dott. Ing. Sergio Di Majo
 Responsabile Ambientale e S&S: Dott. Ing. Francesco Verducci

GRUPPO DI PROGETTAZIONE

LTT S.p.A.
 ingegneria

VIA INGENGERIA

SERING INGENGERIA

vdp S.p.A. INGENGERIA

BRENG S.p.A. INGENGERIA

PROGETTO STRADALE
ASSE PRINCIPALE
SEZIONI TRASVERSALI
TAV 11

CODICE PROGETTO	NOME FILE	REVISIONE	SCALA:
PROGETTO	PA83_POOPS00TRASZ01_18_A		
DPPA0083 D 19	CODICE ELAB.	A	1:200
	POOPS00TRASZ11		

REV.	DESCRIZIONE	DATA	REDAITO	VERIFICATO	APPROVATO
D					
C					
B					
A	EMISSIONE	FEB 2020	MTOU	M. CARASSO	IL PAZZA