



Materiali	Area (m ²)	Vol. (m ³)
Rivestito	0.03	0.27
Sieno	27.49	572.83
Scalfico	0.00	0.00
Terrano vegetale	0.68	14.83

Materiali	Area (m ²)	Vol. (m ³)
Rivestito	1.92	43.78
Sieno	16.17	373.38
Scalfico	0.00	0.00
Terrano vegetale	2.08	48.75

Sez. 247
Progr.: 4+920.00
Scala : 1:200
Q.Rif. : 50.00

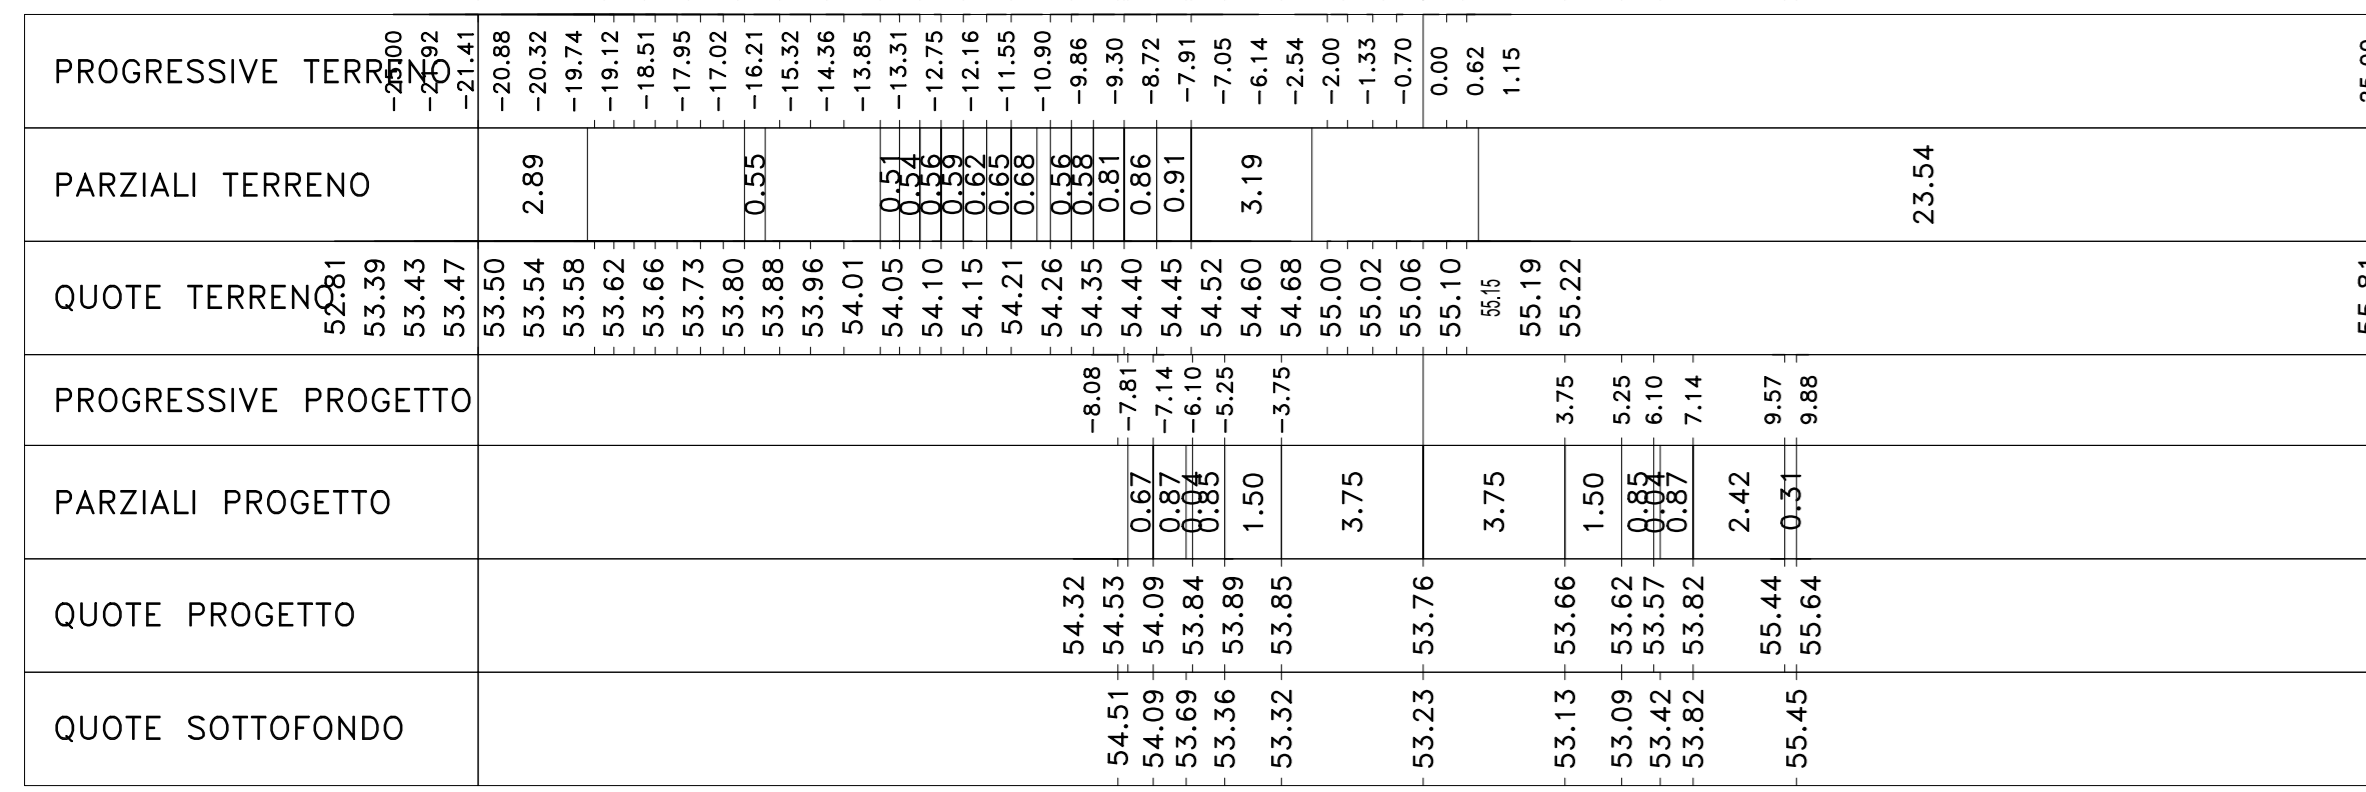


Sez. 251
Progr.: 5+000.00
Scala : 1:200
Q.Rif. : 40.00

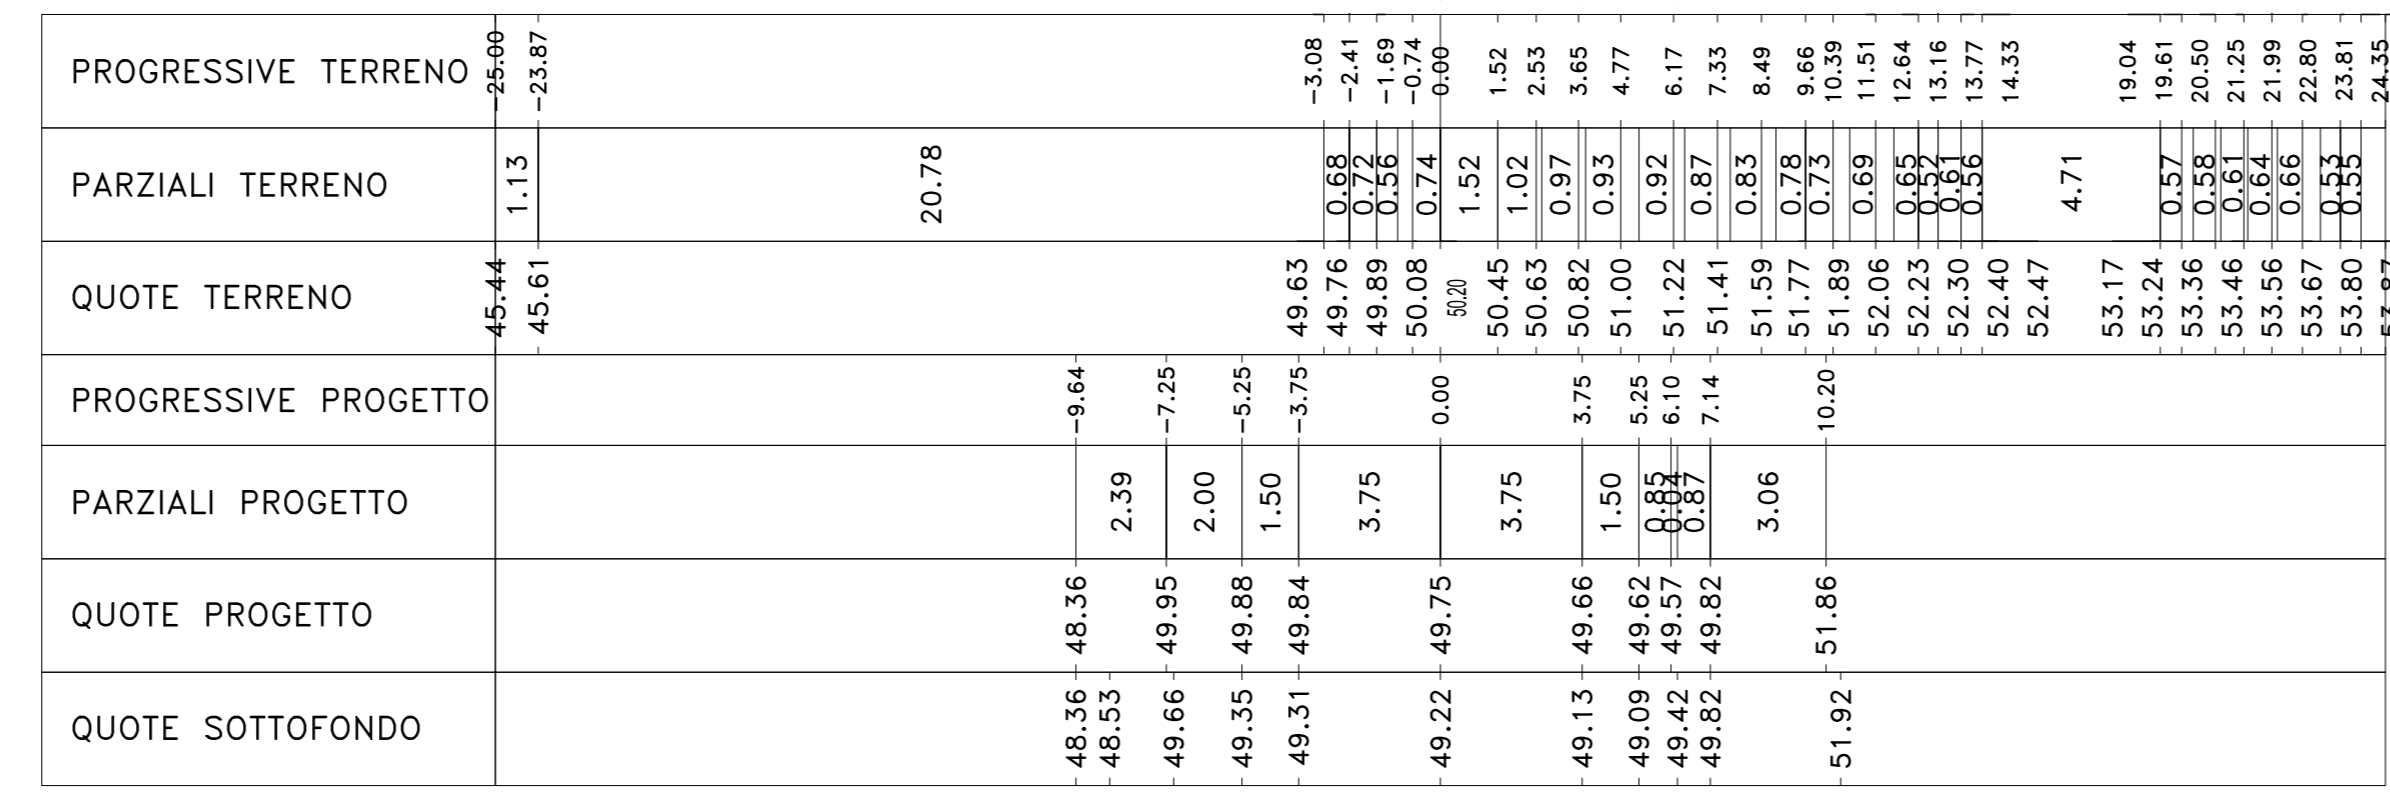

Materiali	Area (m ²)	Vol. (m ³)
Rivestito	0.03	0.27
Sieno	27.49	572.83
Scalfico	0.00	0.00
Terrano vegetale	0.00	6.76

Materiali	Area (m ²)	Vol. (m ³)
Rivestito	0.03	0.27
Sieno	27.49	572.83
Scalfico	0.00	0.00
Terrano vegetale	0.00	6.76


Sez. 248
Progr.: 4+940.00
Scala : 1:200
Q.Rif. : 50.00

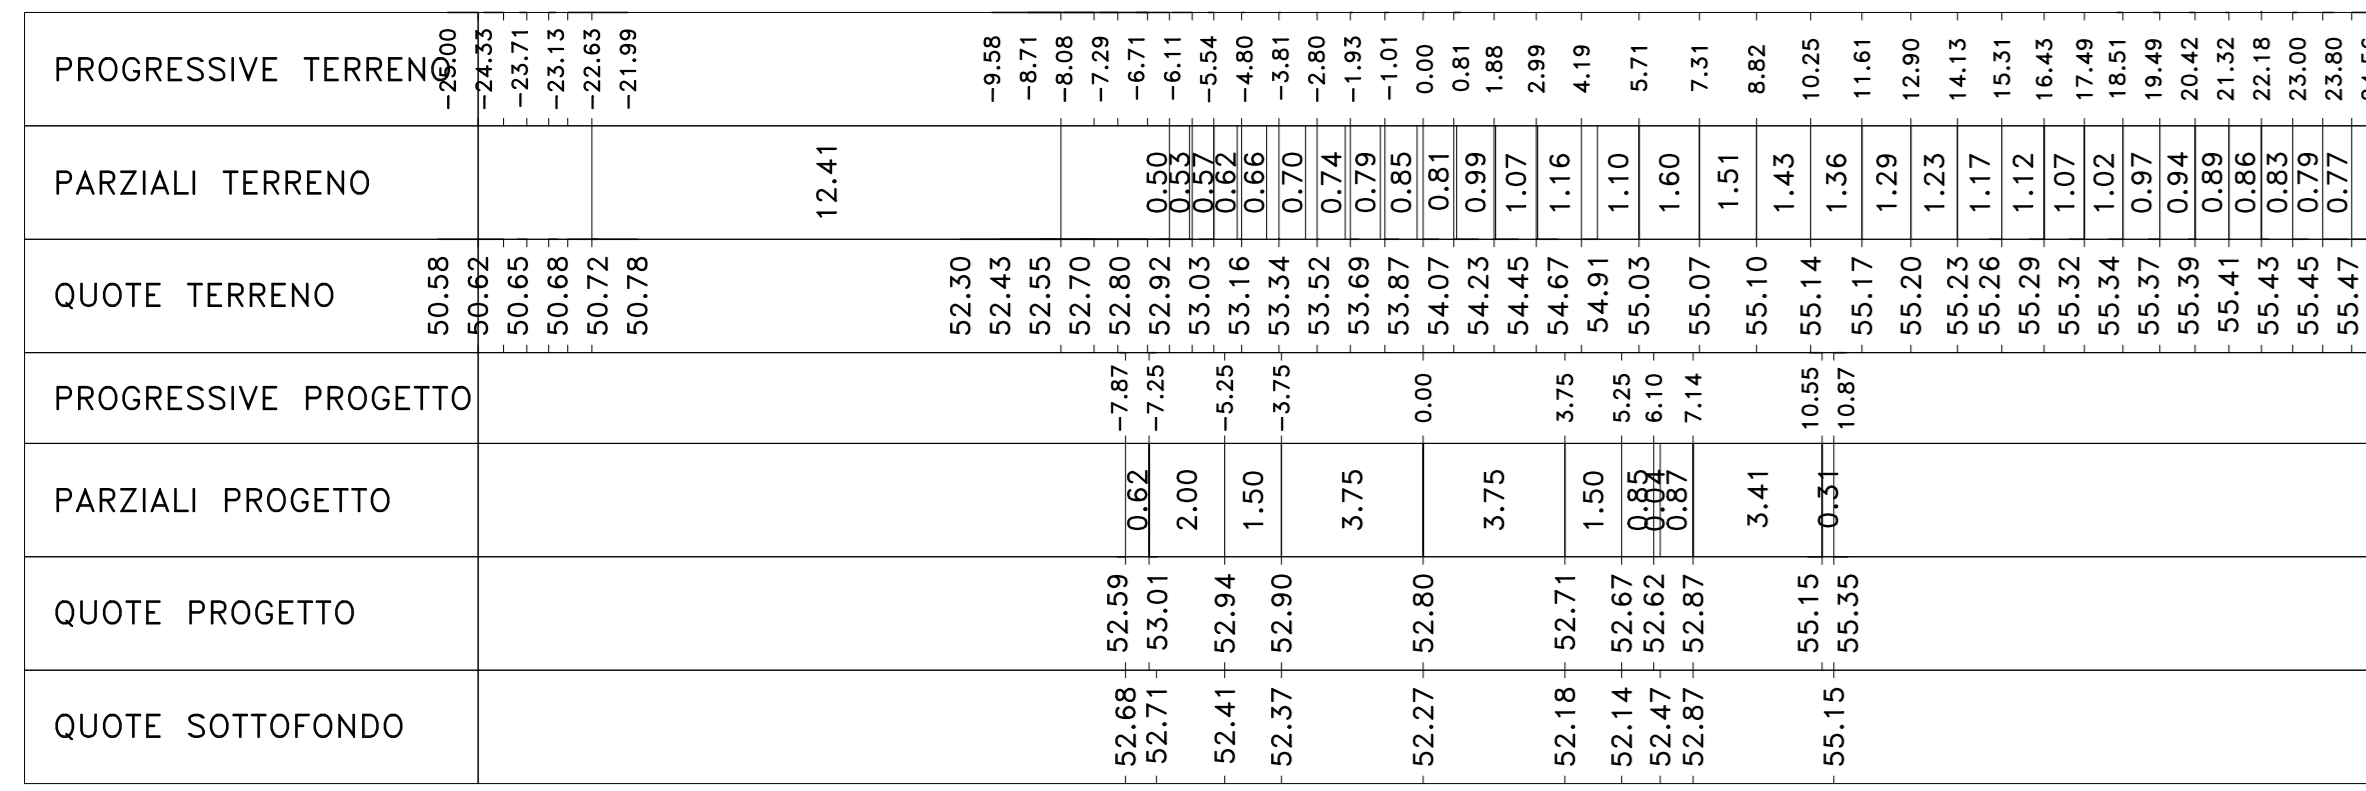

Materiali	Area (m ²)	Vol. (m ³)
Rivestito	0.03	0.27
Sieno	27.49	572.83
Scalfico	0.00	0.00
Terrano vegetale	2.04	25.98

Materiali	Area (m ²)	Vol. (m ³)
Rivestito	0.03	0.27
Sieno	27.49	572.83
Scalfico	0.00	0.00
Terrano vegetale	2.04	25.98


Sez. 249
Progr.: 4+960.00
Scala : 1:200
Q.Rif. : 50.00

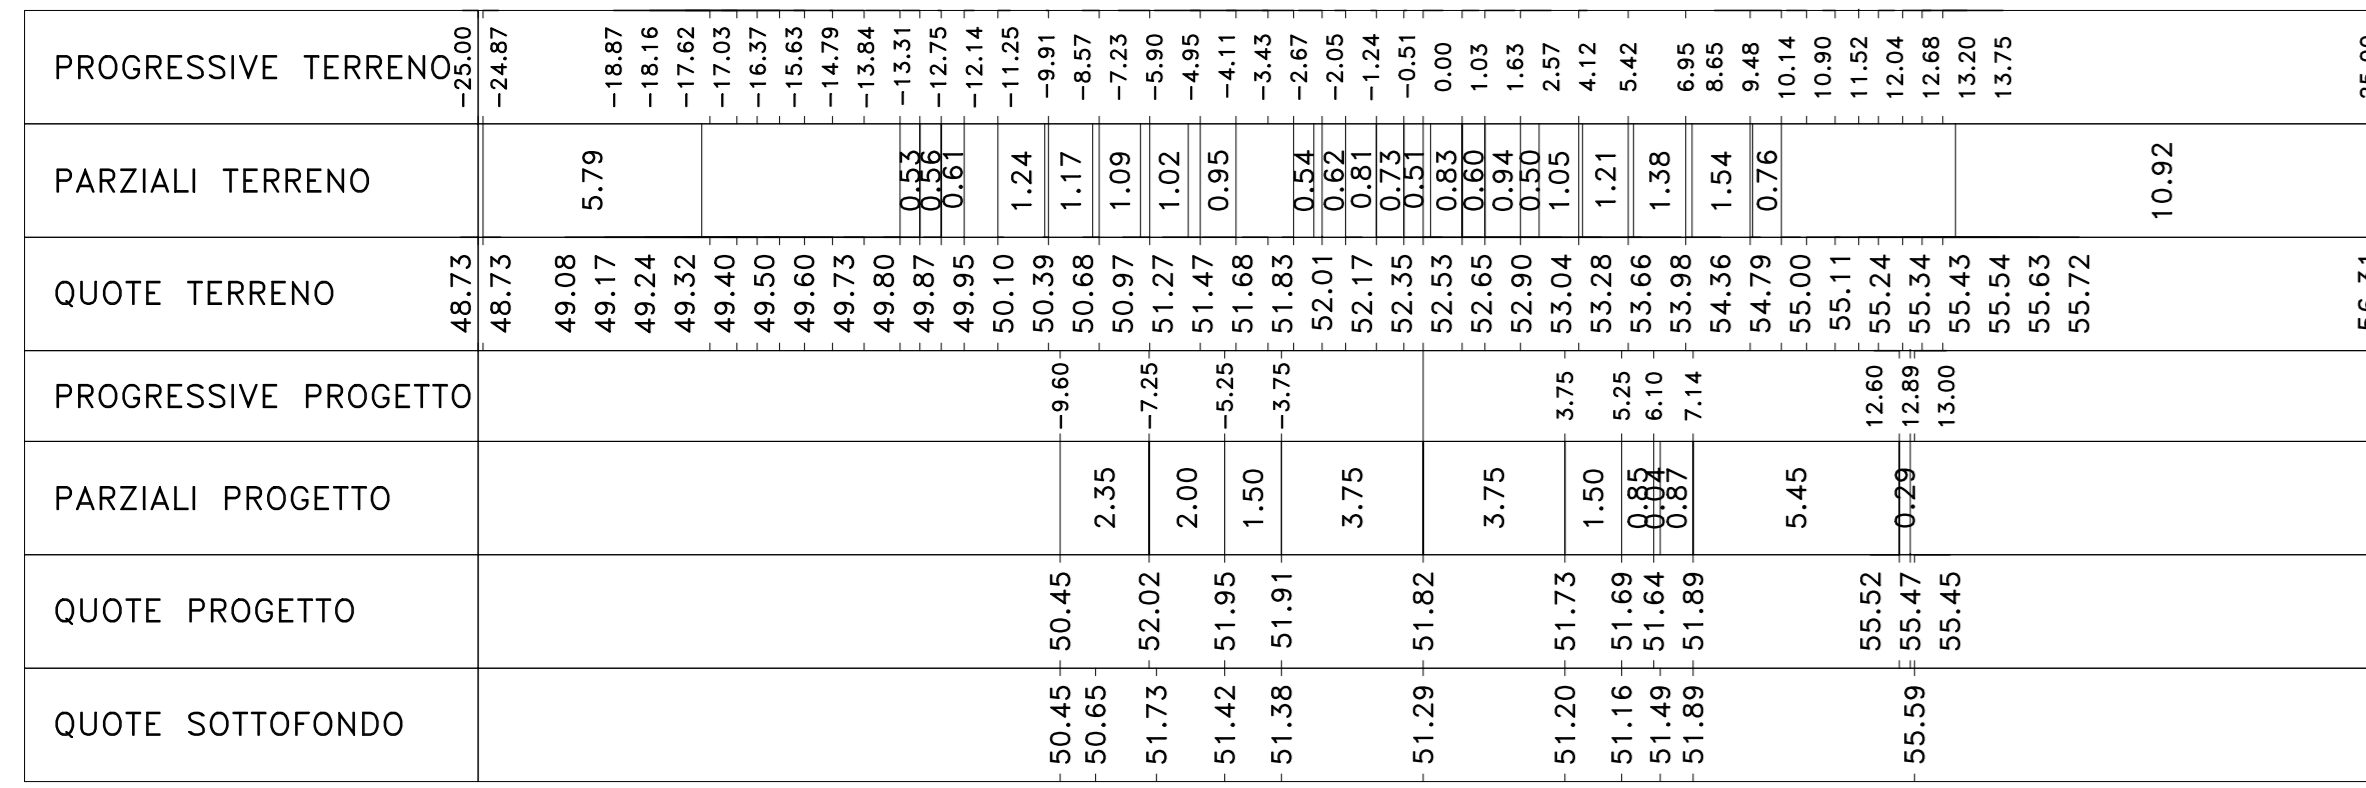

Materiali	Area (m ²)	Vol. (m ³)
Rivestito	2.00	42.40
Sieno	21.14	466.15
Scalfico	1.27	28.01
Terrano vegetale	2.39	51.29

Materiali	Area (m ²)	Vol. (m ³)
Rivestito	2.00	42.40
Sieno	21.14	466.15
Scalfico	1.27	28.01
Terrano vegetale	2.39	51.29

Sez. 250
Progr.: 4+980.00
Scala : 1:200
Q.Rif. : 40.00

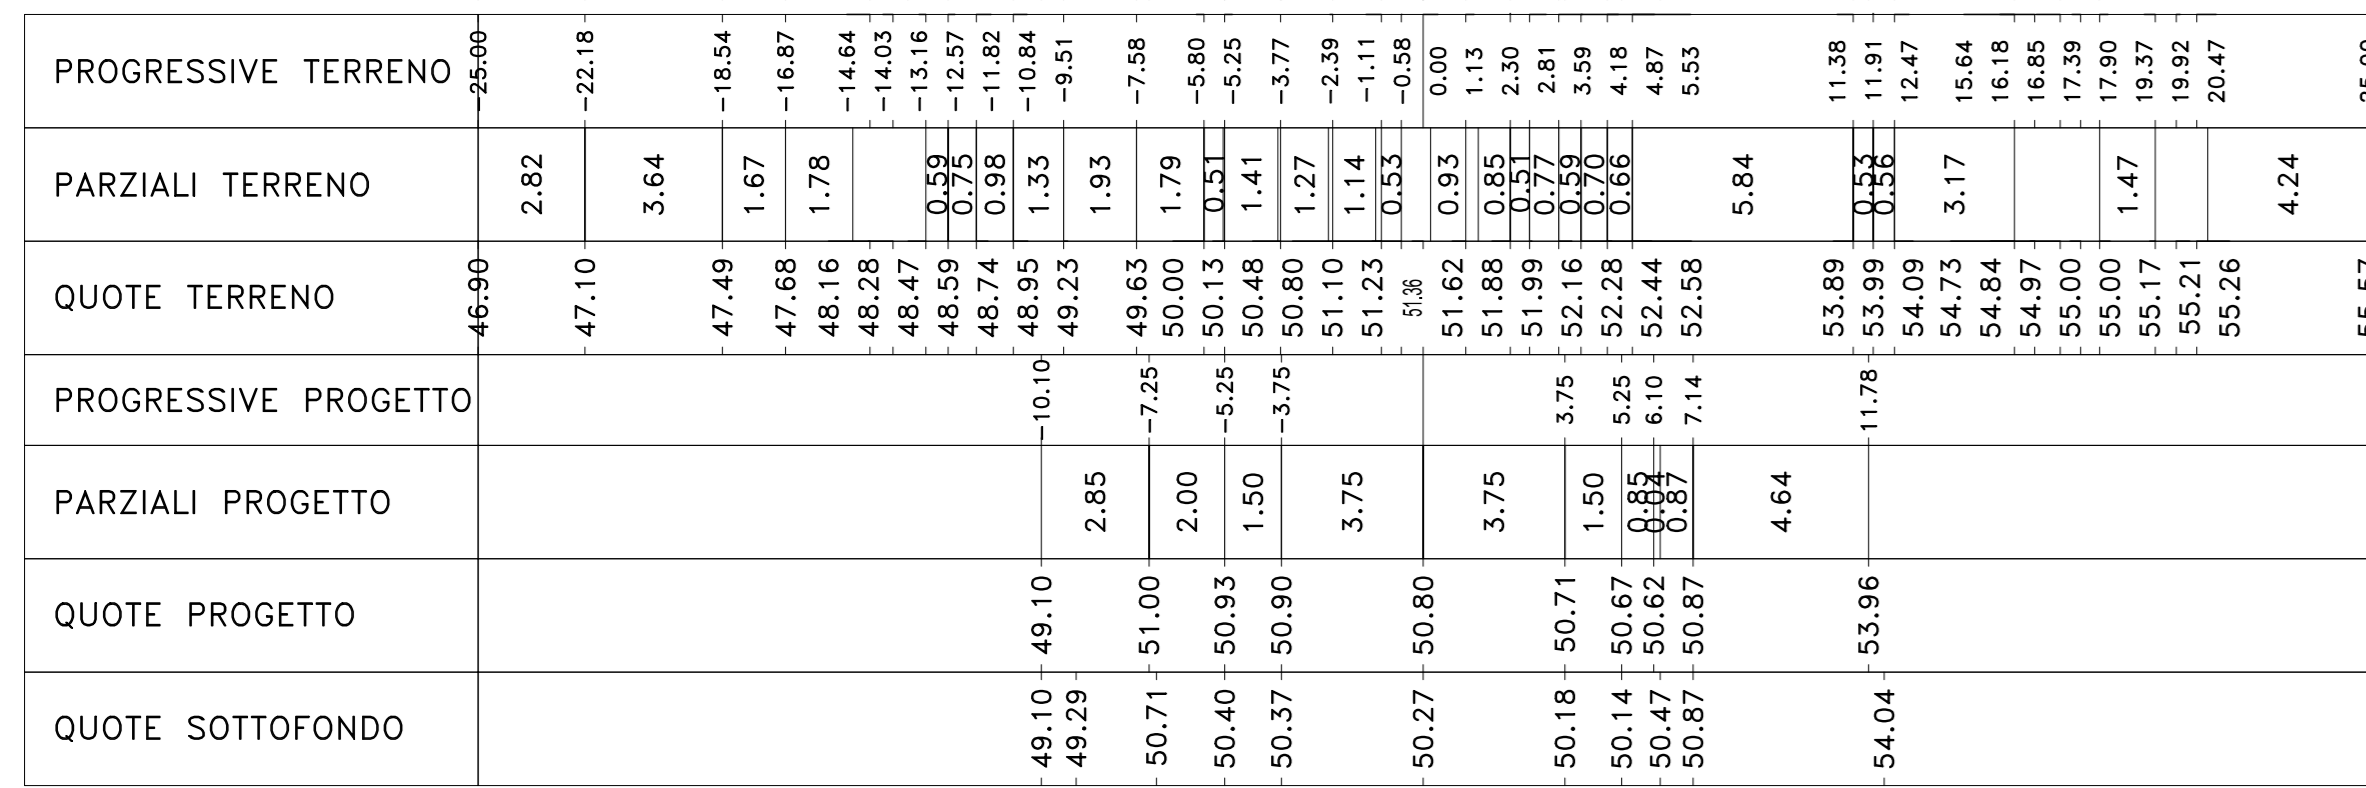

Materiali	Area (m ²)	Vol. (m ³)
Rivestito	1.59	35.13
Sieno	27.43	556.69
Scalfico	1.24	13.51
Terrano vegetale	2.04	25.98

Materiali	Area (m ²)	Vol. (m ³)
Rivestito	1.59	35.13
Sieno	27.43	556.69
Scalfico	1.24	13.51
Terrano vegetale	2.04	25.98

**Sanas**
GRUPPO FS ITALIANE

Direzione Progettazione e Realizzazione Lavori

S.S. n.626 della "Valle del Salso"
Lotti 7' e 8' e completamento della Tangenziale di Gela
Itinerario Gela - Agrigento - Castelvetroano

PROGETTO DEFINITIVO cod. PA83

PROGETTAZIONE: **ANAS - DIREZIONE PROGETTAZIONE E REALIZZAZIONE LAVORI**

PROGETTISTA:
Responsabile: Ingegnere specialista Dott. Ing. Giovanni Pizzari
Responsabile Progetto: Dott. Ing. Massimo Capasso
Responsabile Struttura: Dott. Ing. Giovanni Pizzari
Responsabile Statica: Dott. Ing. Massimo Capasso
Responsabile Ambientale e SIA: Dott. Ing. Francesco Veruca

GRUPPO DI PROGETTAZIONE
LTTA S.p.A.
ingegneria
VIA INGEGNERIA
SERING INGEGNERIA

REDAZIONE:
Dott. Ing. Maria Capasso

COORDINATORE SICUREZZA IN FASE DI PROGETTAZIONE:
Dott. Ing. Sergio Di Mola

PROGETTO STRADALE
ASSE PRINCIPALE
SEZIONI TRASVERSALI
TAV 18

CODICE PROGETTO	PROGETTO	LV. PROG. ANNO	NOME FILE	REVISIONE	SCALA:
DPPA0083	D	19	PA83_POOPS00TRASZ01_18_A	A	1:200
CODICE ELAB.	DPPA00PS00TRASZ18				

REV.	DESCRIZIONE	DATA	REDAITO	VERIFICATO	APPROVATO
D			-	-	-
C			-	-	-
B			-	-	-
A	EMISSIONE	FEB 2020	M.TOSI	M. CAPASSO	G. PIZZARI

