


STRALCIO PLANIMETRICO - Scala 1:1.000





- AREA DI CANTIERE N° 2 - Progr. 7-650
SUPERFICIE: 14.600 mq
- TIPOLOGIA: OPERATIVA - LOGISTICA
COMUNE: SIERRADIFALCO (CL)
FUNZIONE: UFFICIO, SPOGLIATOI-SERVIZI, MENSA, DORMITORIO
OFFICINA, MAGAZZINO, SERBATOIO, DEPOSITO, ETC.
N° MEDIO ADDETTI: 50
- | LEGENDA | |
|---------|-----------------------------|
| 1 | UFFICIO |
| 2 | LABORATORIO |
| 3 | OFFICINA |
| 4 | MAGAZZINO |
| 5 | SPOGLIATOI-SERVIZI |
| 6 | MENSA |
| 7 | AMBULATORIO |
| 8 | DORMITORIO |
| 9 | DEP. CASSERI, CENTINE, ETC. |
| 10 | DEP. INERTI |
| 11 | CONFEZIONAMENTO CLS |
| 12 | DEPURAZIONE |
| 13 | GRUPPO ELETTROGENO |
| 14 | COMPRESSORE |
| 15 | CASINA ELETTRICA |
| 16 | CISTERNA CARBURANTE |
| 17 | CISTERNA ACQUA |
| 18 | CISTERNA OLII |
| 19 | PARCHEGGIO AUTOMEZZI |
| 20 | PARCHEGGIO AUTOVEICOLI |
| 21 | VASCA DI LAVAGGIO |
| 22 | DEPOSITO BOMBOLE |
| 23 | GUARDIANA |
| 24 | TORRE FARO |
- Pista locale di cantiere interessata dalla movimentazione dei mezzi operativi
 - Superficie impermeabile
 - Superficie realizzata con inerti compatiti
 - Area di esproprio
 - Area di occupazione temporanea
- Recinzione area di cantiere con rete metallica su pali in acciaio infissi
- Protezione dei cavi contro il calpestamento

ORTOFOTO - Scala 1:2.000

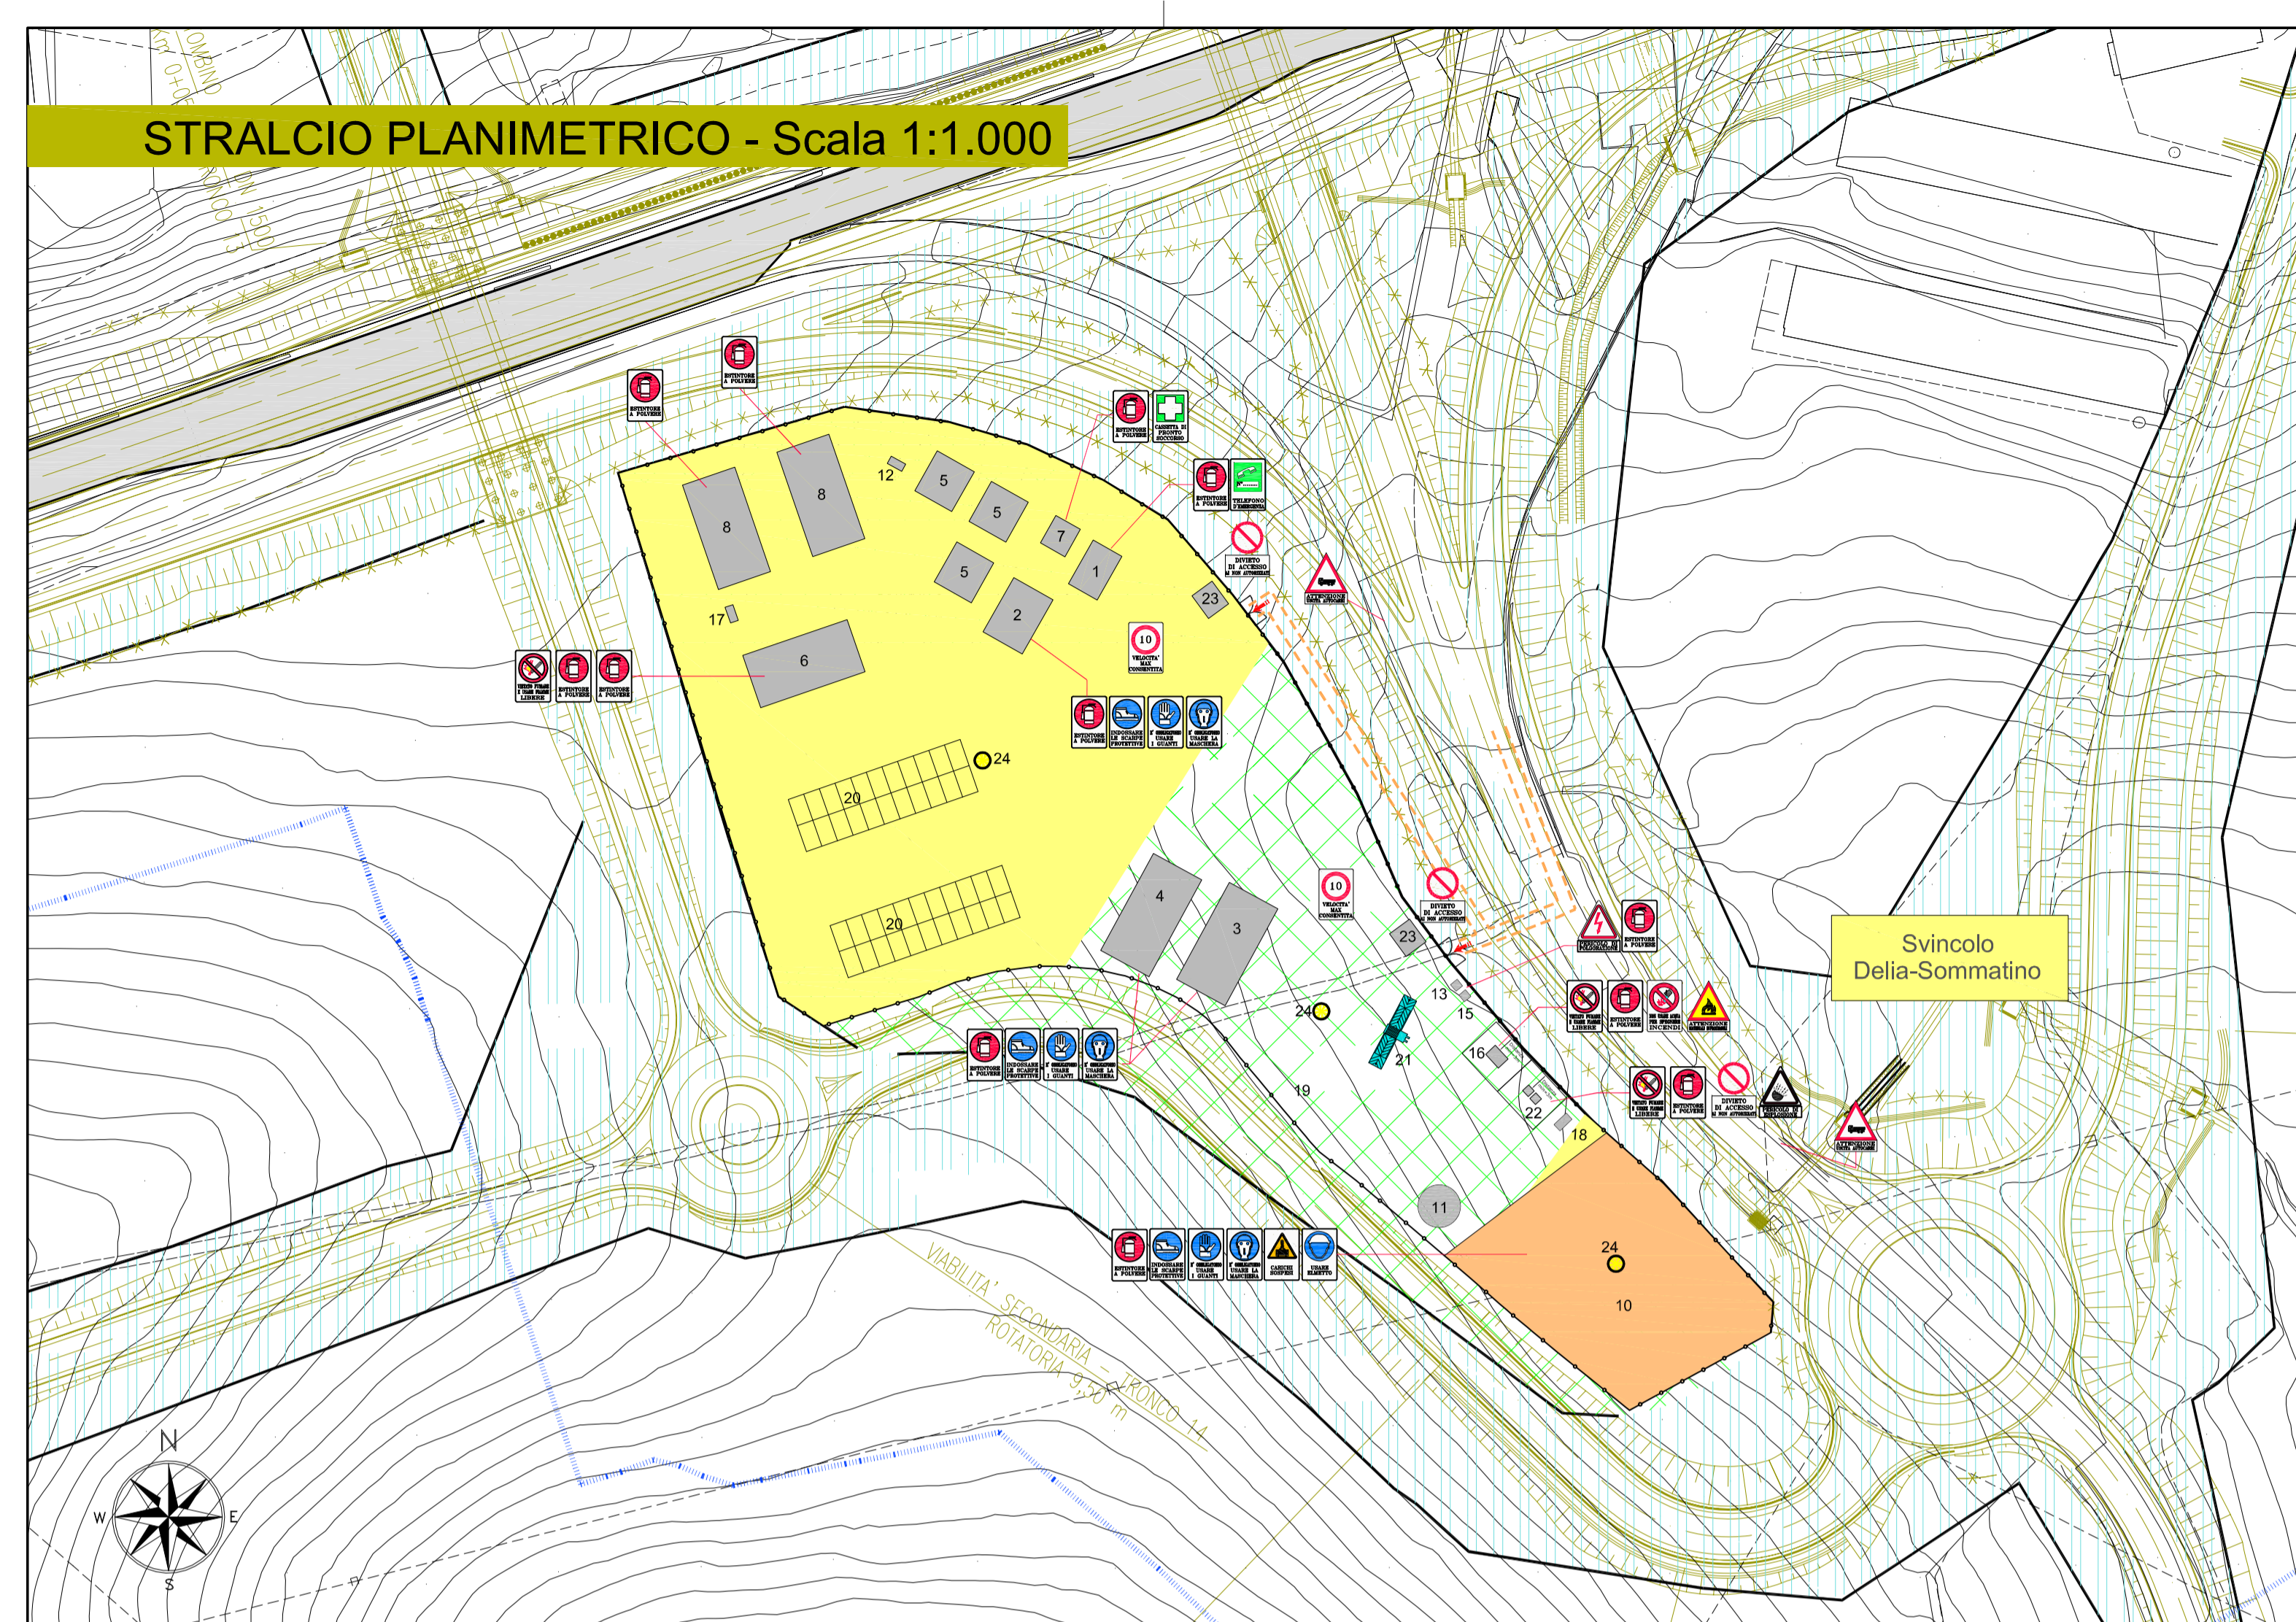

PIANTA CHIAVE - Scala 1:5.000

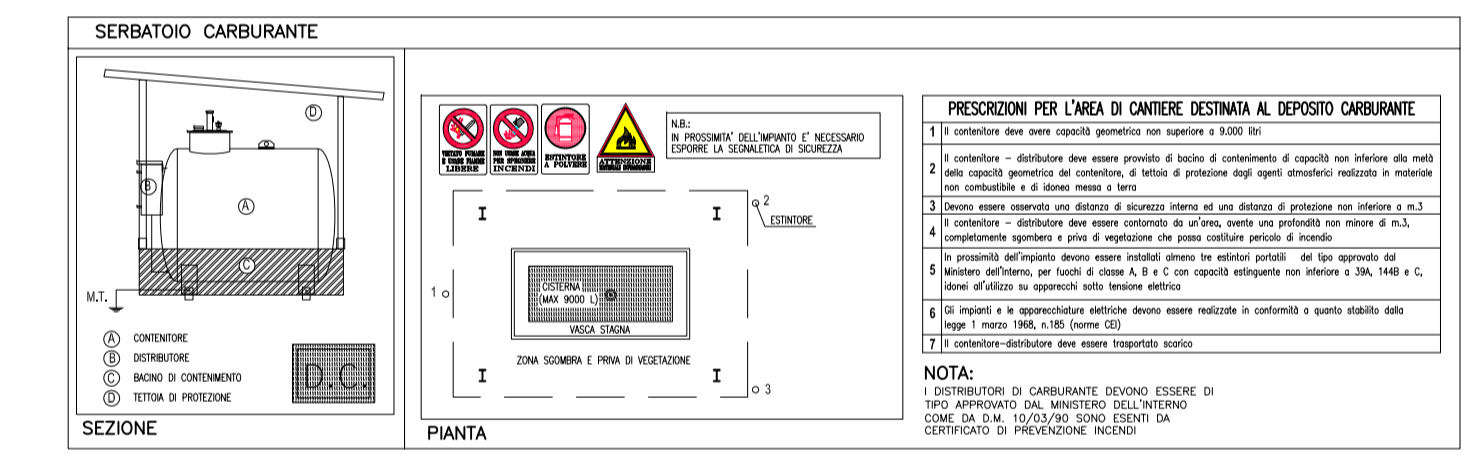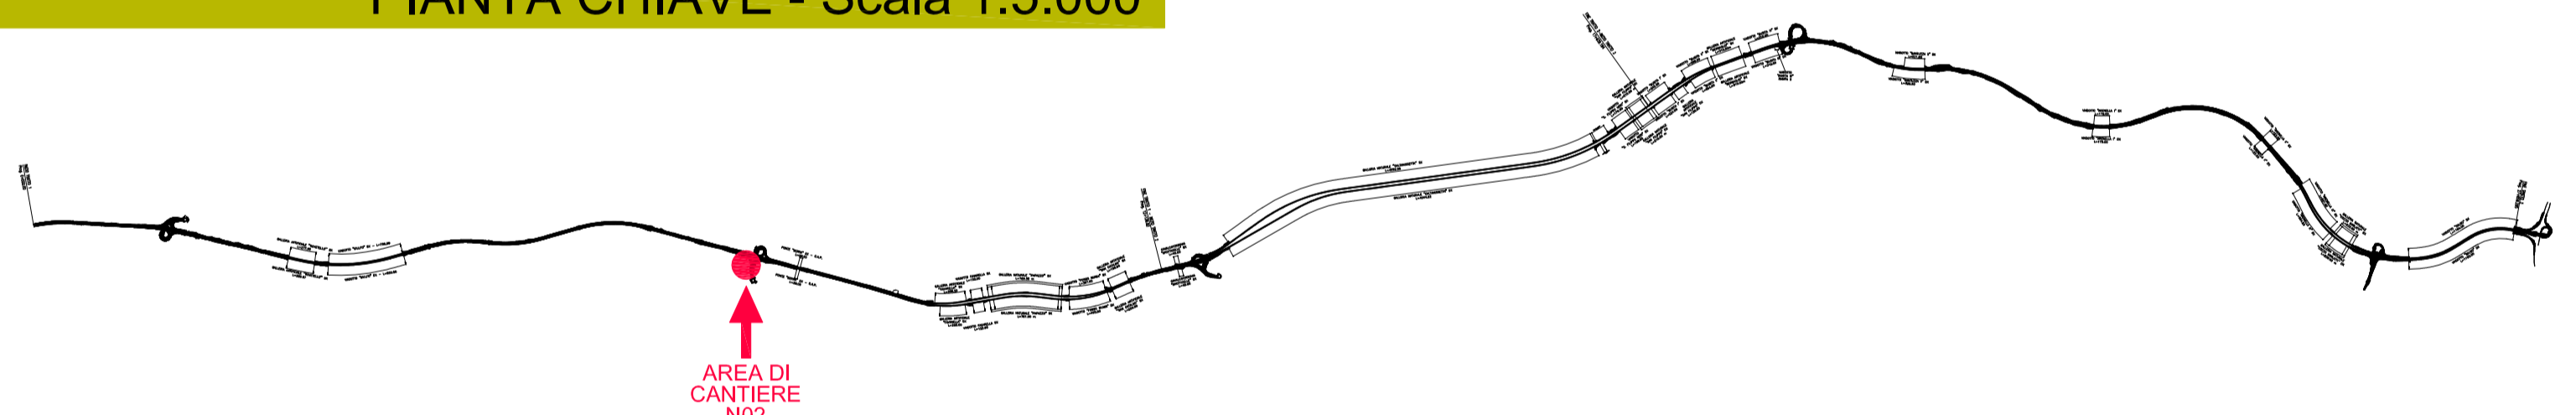

ANAS S.p.A.
DIREZIONE CENTRALE PROGRAMMAZIONE PROGETTAZIONE

PA 12/09
CORRIDOIO PLURIMODALE TIRRENICO - NORD EUROPA
ITINERARIO AGRIGENTO - CALTANISSETTA - A19
S.S. N° 640 "DI PORTO EMPEDOCLE"
AMMODERNAMENTO E ADEGUAMENTO ALLA CAT. B DEL D.M. 5.11.2001
Dal km 44+000 allo svincolo con l'A19

PROGETTO ESECUTIVO


Contrante Generale:

PIANO DI SICUREZZA E COORDINAMENTO
Area di cantiere N02 - misure di prevenzione e protezione


Codice Unico Progetto (CUP) : F91B09000070001

Codice Elaborato: PA12_09 - E 0 0 0 G E 2 0 2 P S 0 1 U P U 0 1 5 A VARIE


F						
E						
D						
C						
B						
A	Aprile 2011	EMISSIONE	M. COIA	A. SALVAGO	M. LITI	P. PAGLINI
REV.	DATA	DESCRIZIONE	REDATTO	VERIFICATO	APPROVATO	AUTORIZZATO
Responsabile del procedimento: Ing. MAURIZIO ARAMINI						

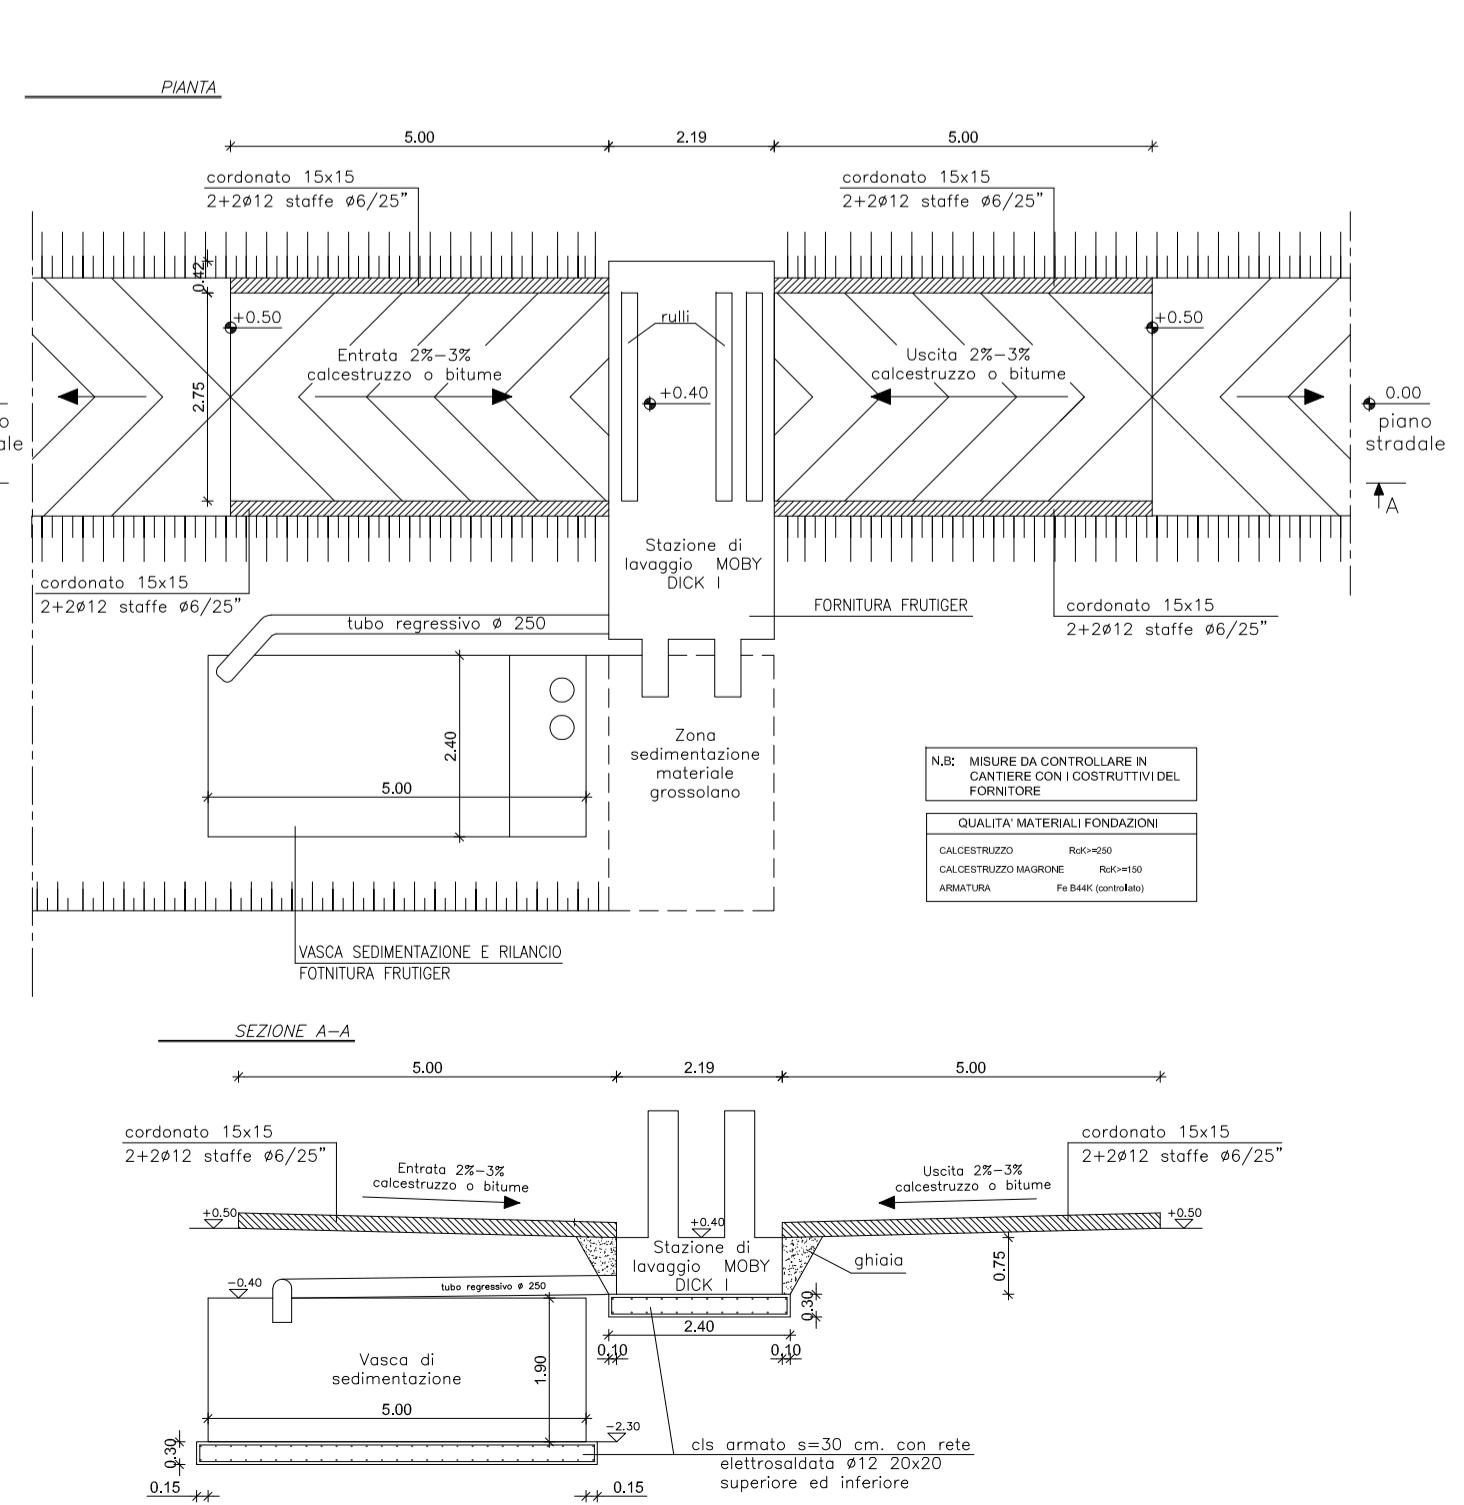


PIANTA PREFABBRICATO USO UFFICIO

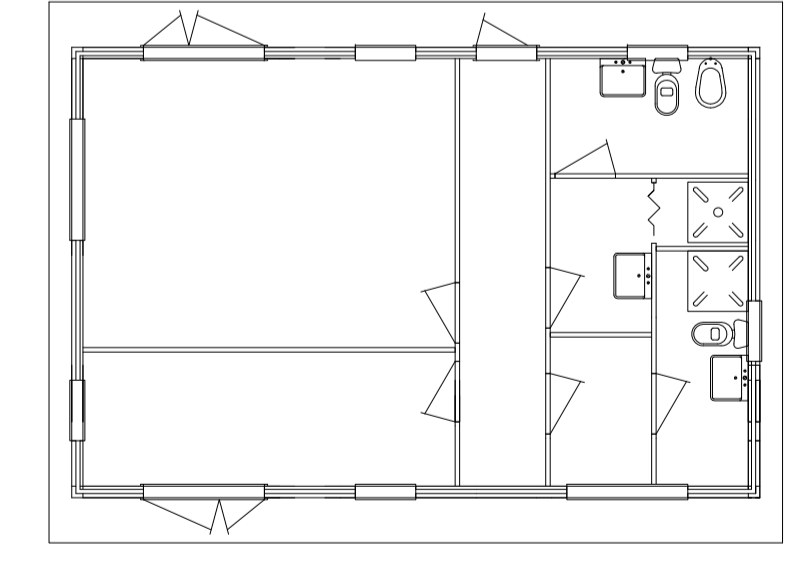


PIANTA PREFABBRICATO USO LABORATORIO

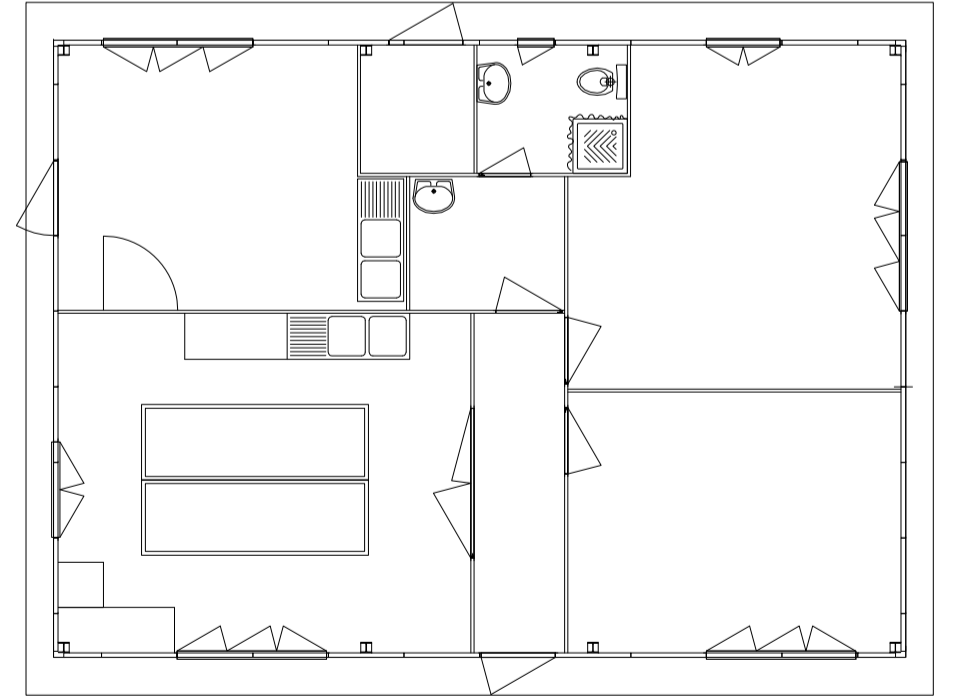


PIANTA PREFABBRICATO USO SPOGLIATOI-SERVIZI

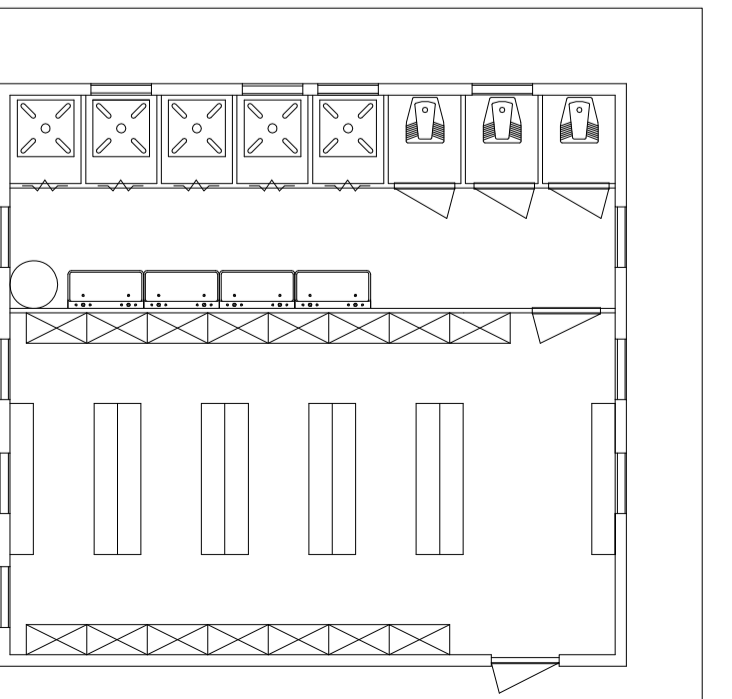


PIANTA PREFABBRICATO USO GUARDIANA

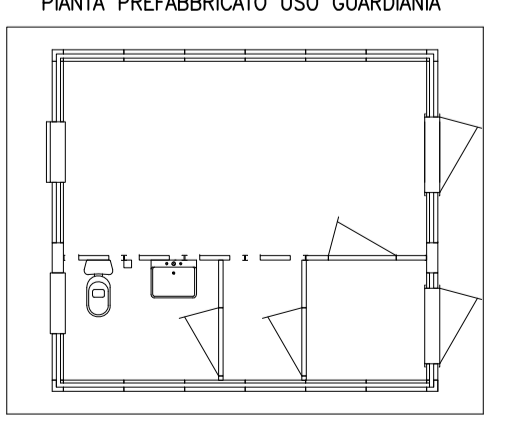

PIANTA PREFABBRICATO USO AMBULATORIO

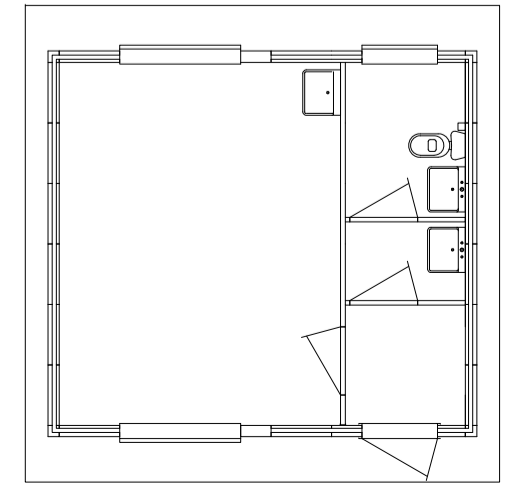


AREA LAVORAZIONE FERRO

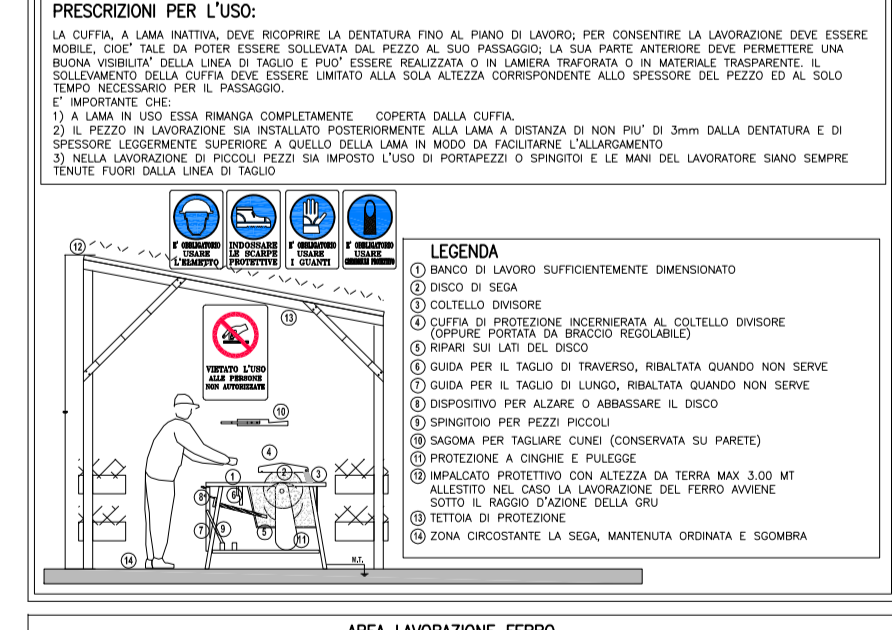

AREA LAVORAZIONE FERRO



DEPOSITO BOMBOLE

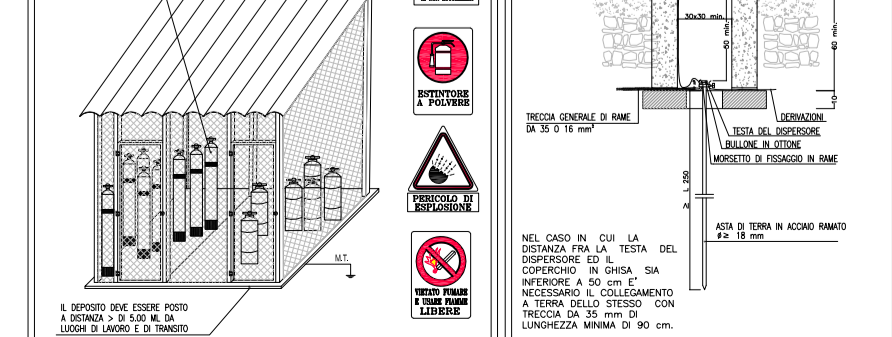

Il Progettista:
Il Consulente Specialista:
Il Geologo:
Il Coordinatore per la sicurezza in fase di progetto:
Il Direttore dei lavori: