




Sez. 366  
 Progr.: 7+300.00  
 Scala : 1:200  
 Q.Rif. : 18.00

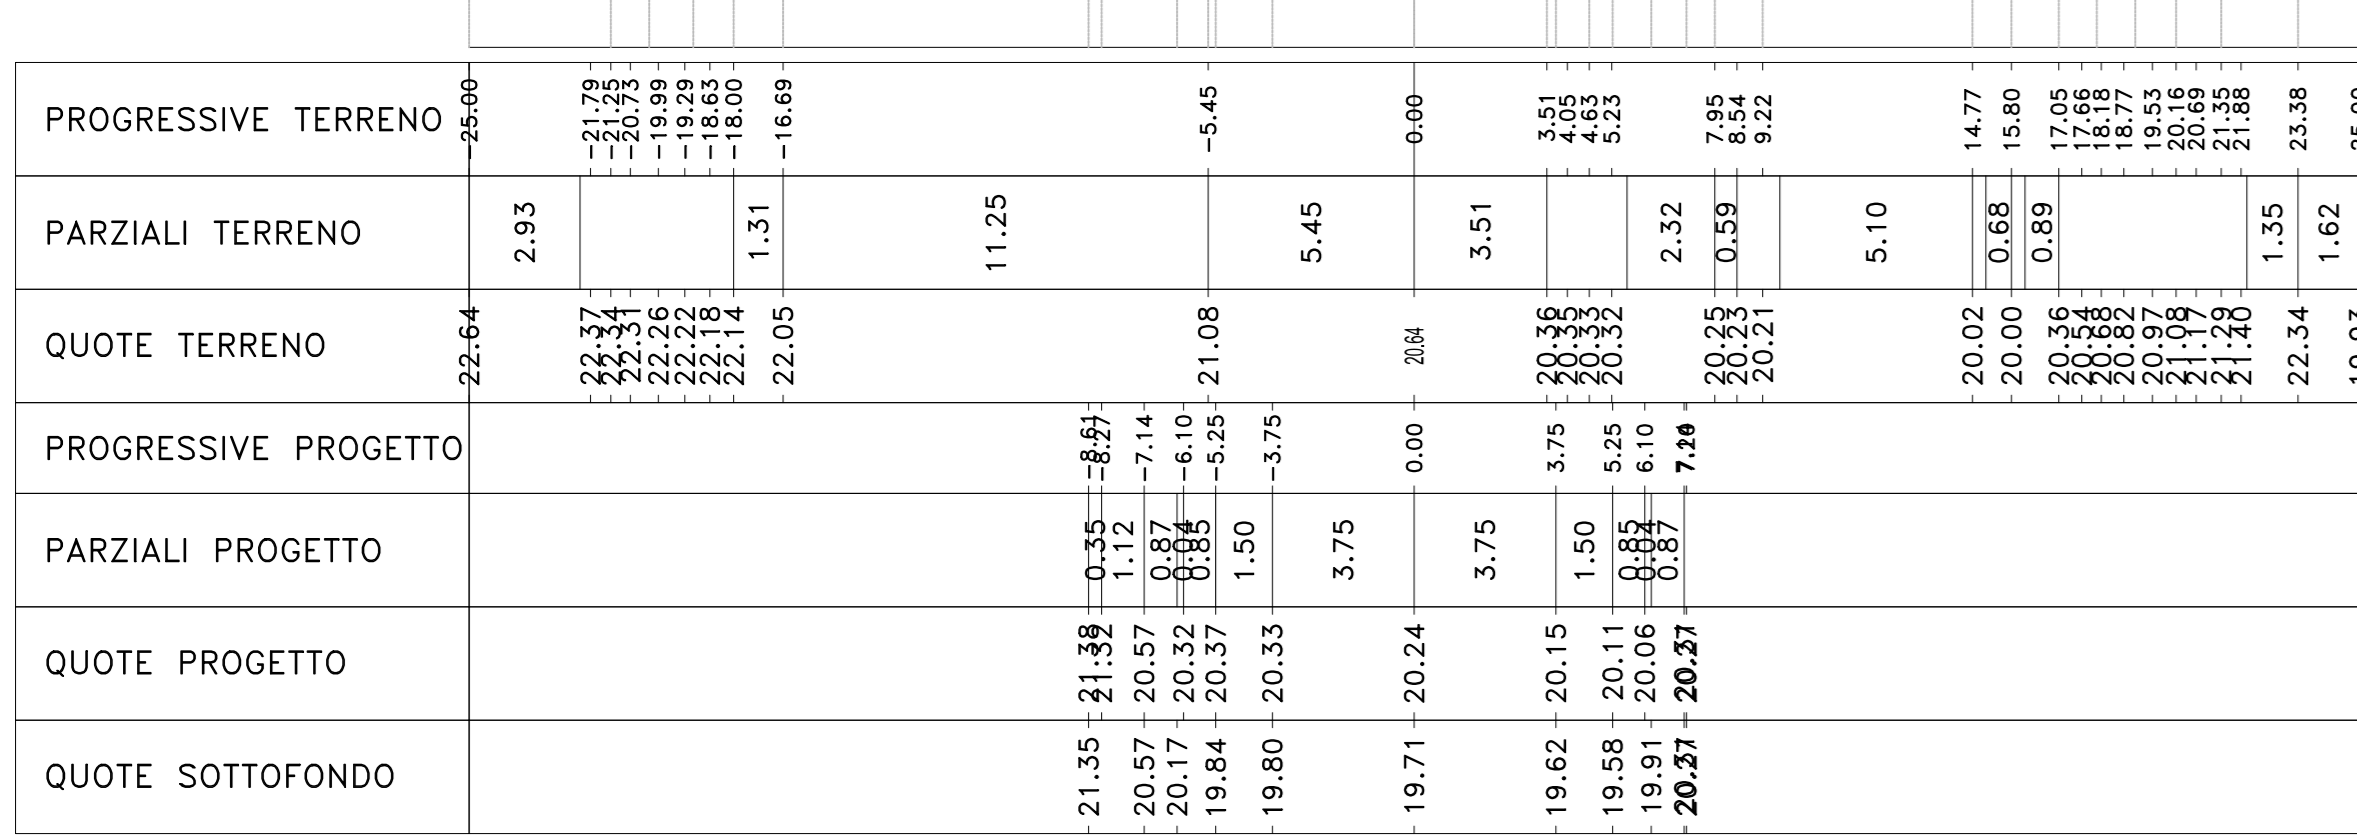


Sez. 370  
 Progr.: 7+380.00  
 Scala : 1:200  
 Q.Rif. : 18.00

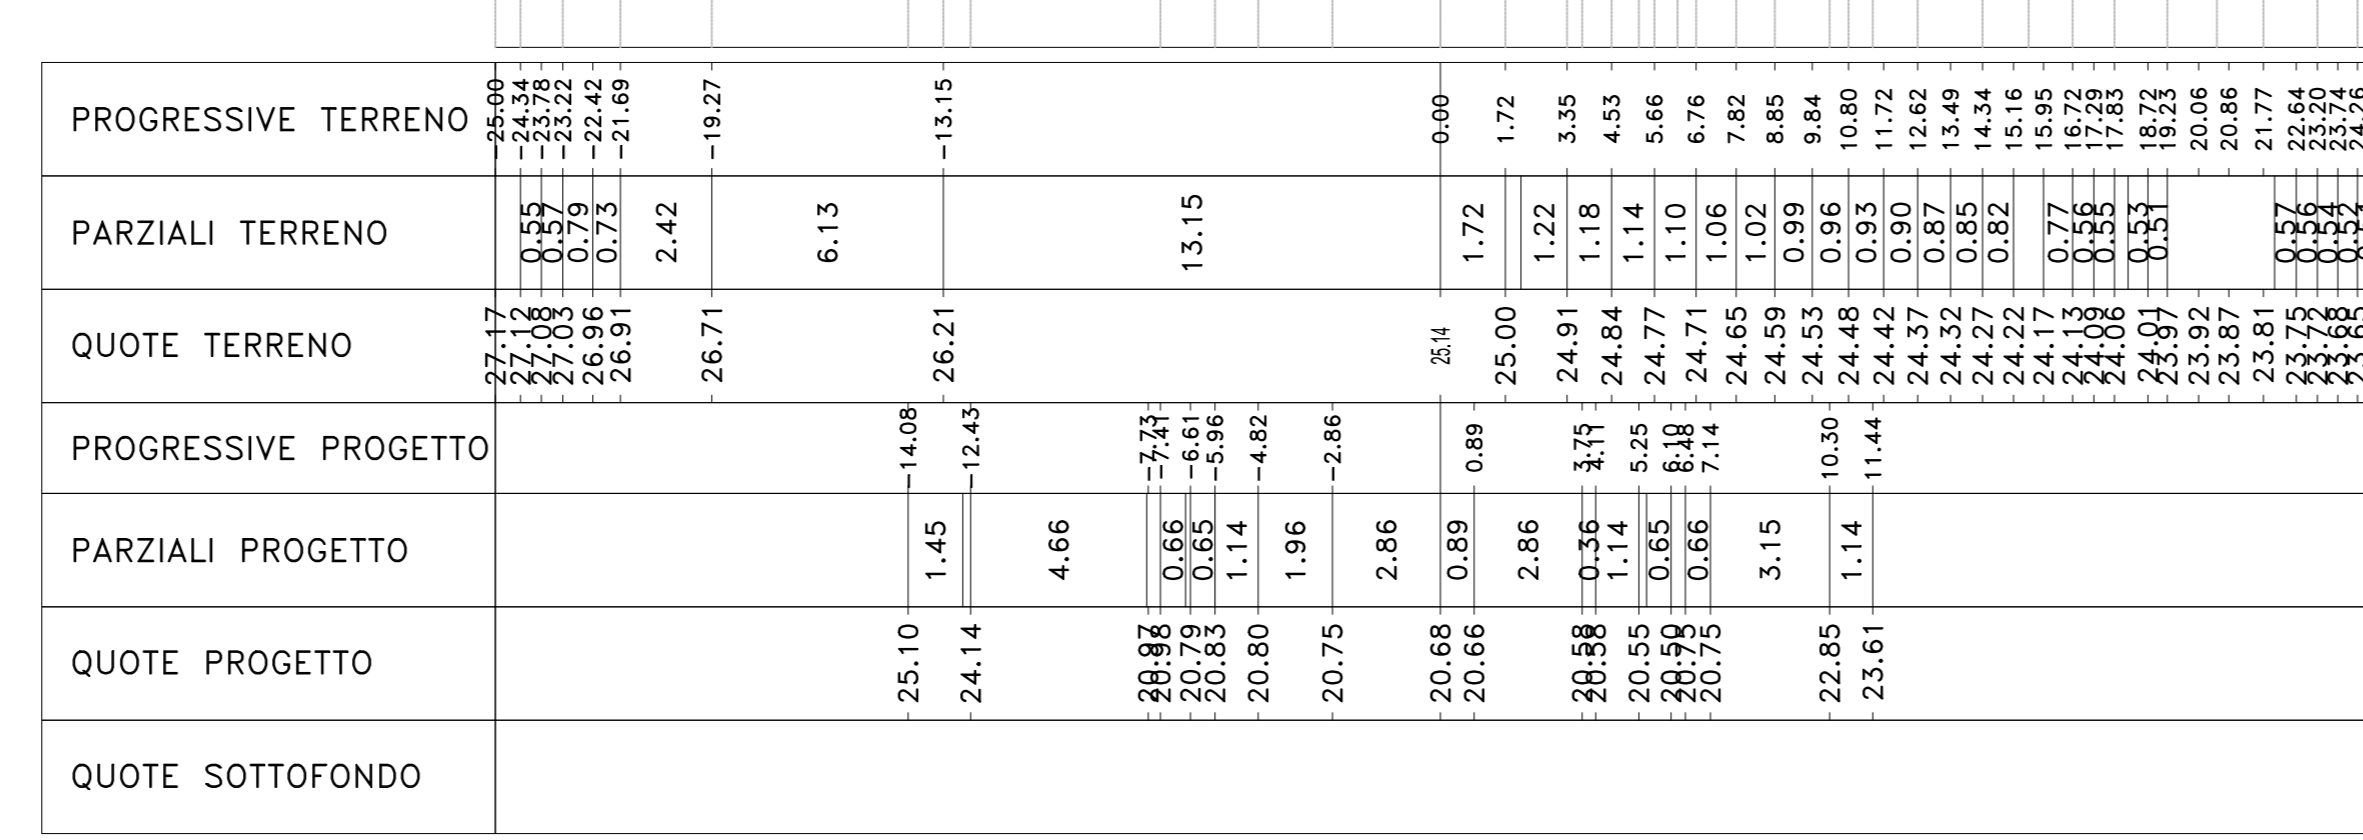


Sez. 374  
 Progr.: 7+460.00  
 Scala : 1:200  
 Q.Rif. : 18.00

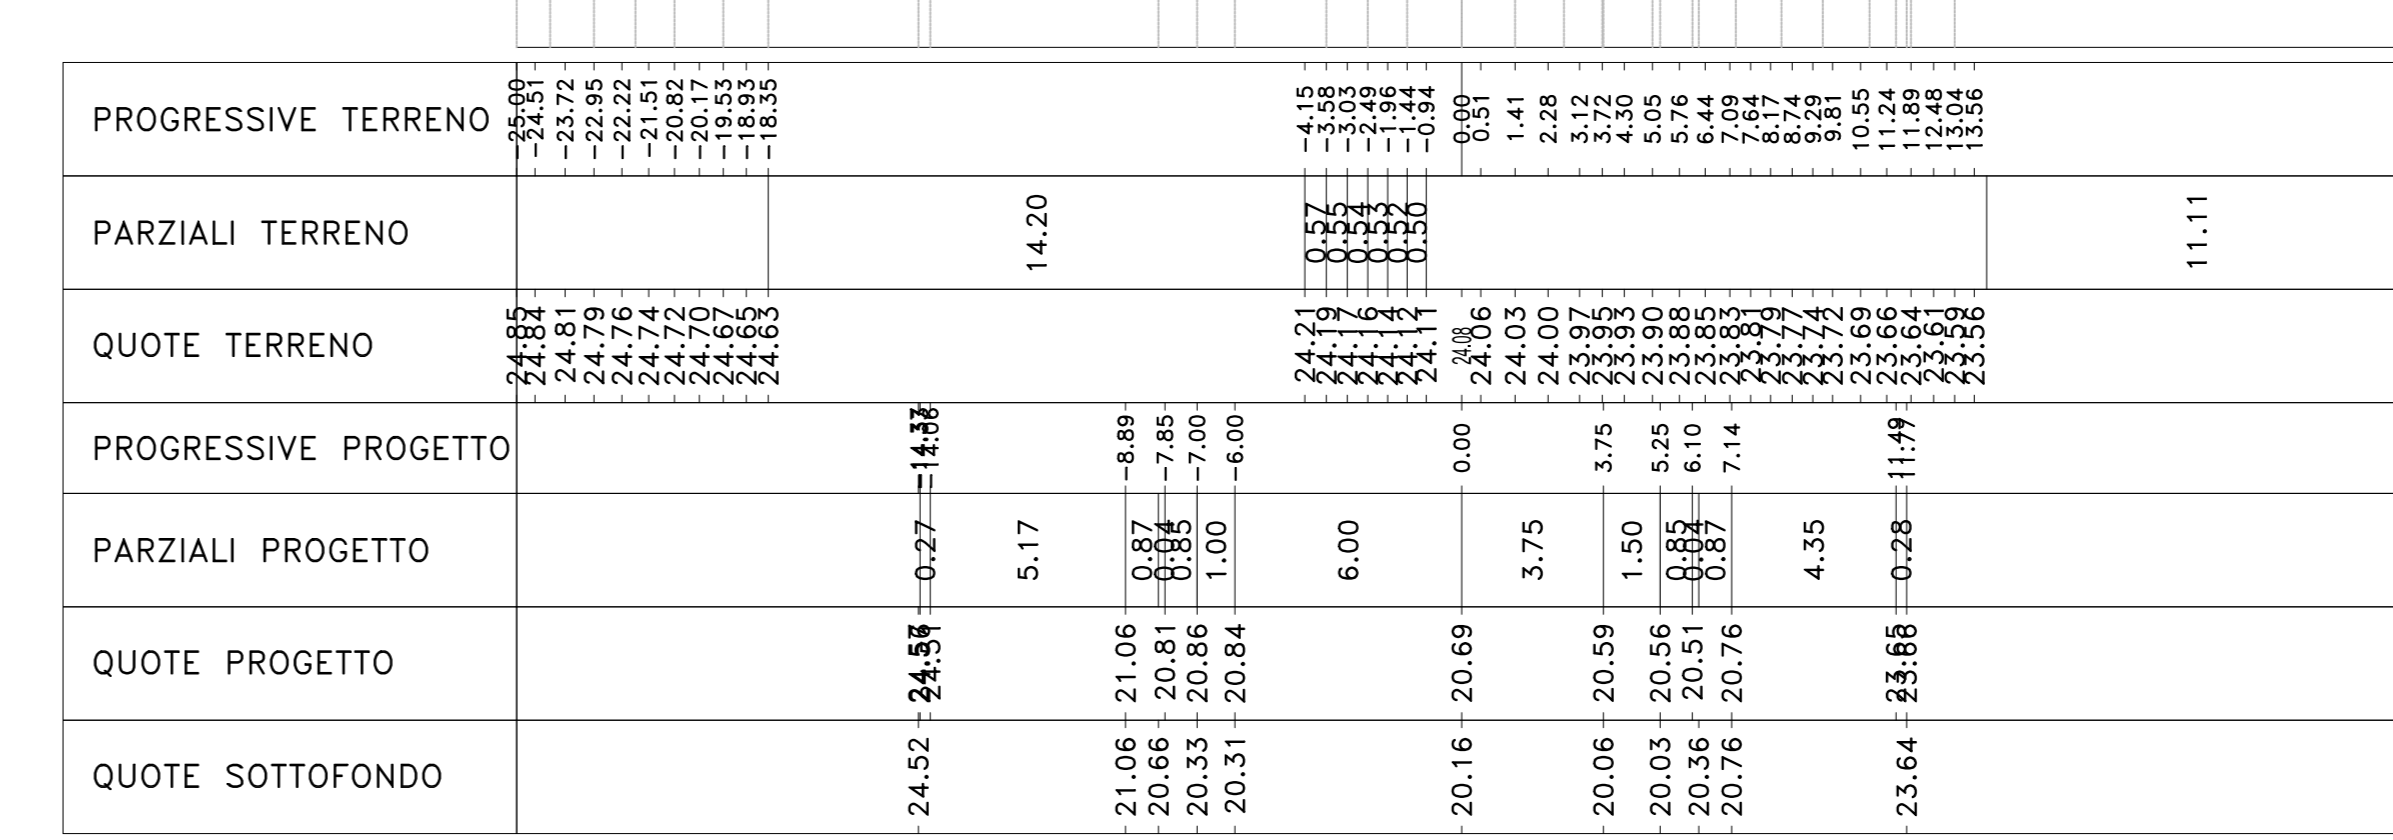


Sez. 367  
 Progr.: 7+320.00  
 Scala : 1:200  
 Q.Rif. : 18.00

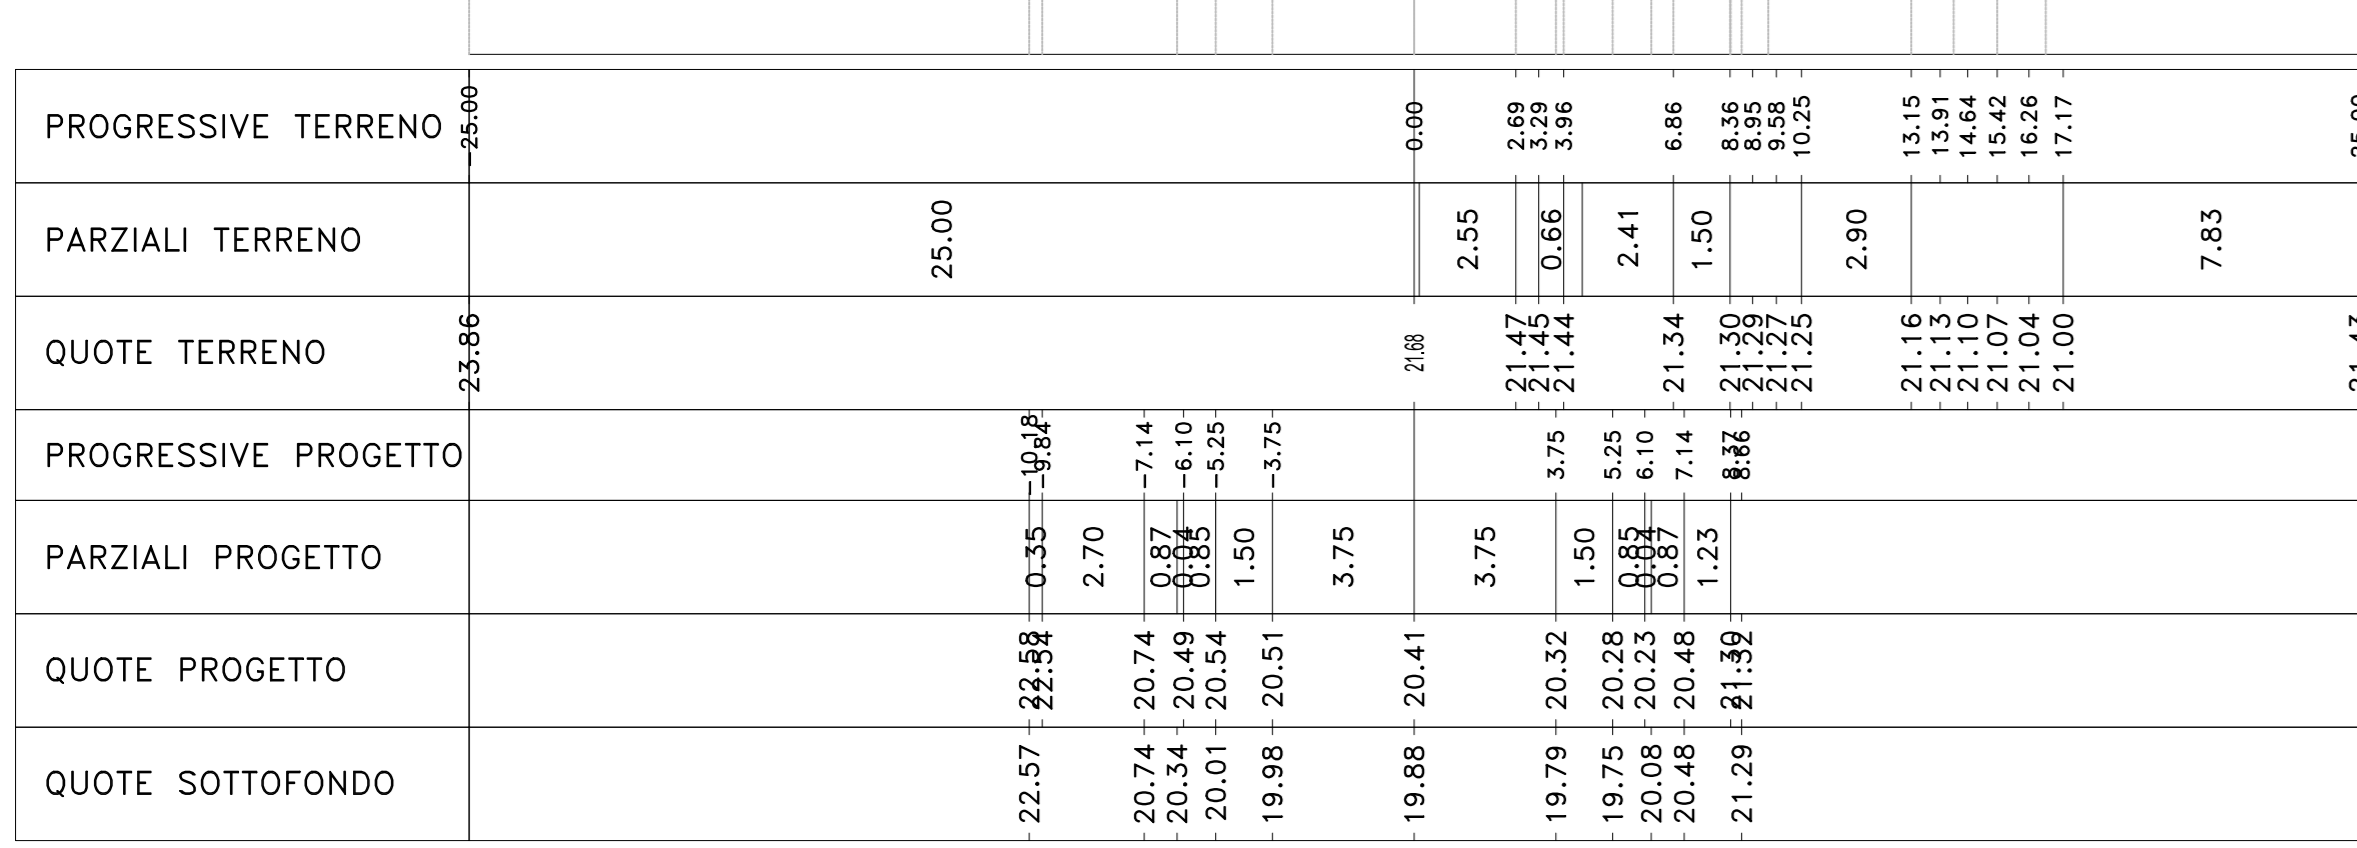


Sez. 371  
 Progr.: 7+400.00  
 Scala : 1:200  
 Q.Rif. : 20.00

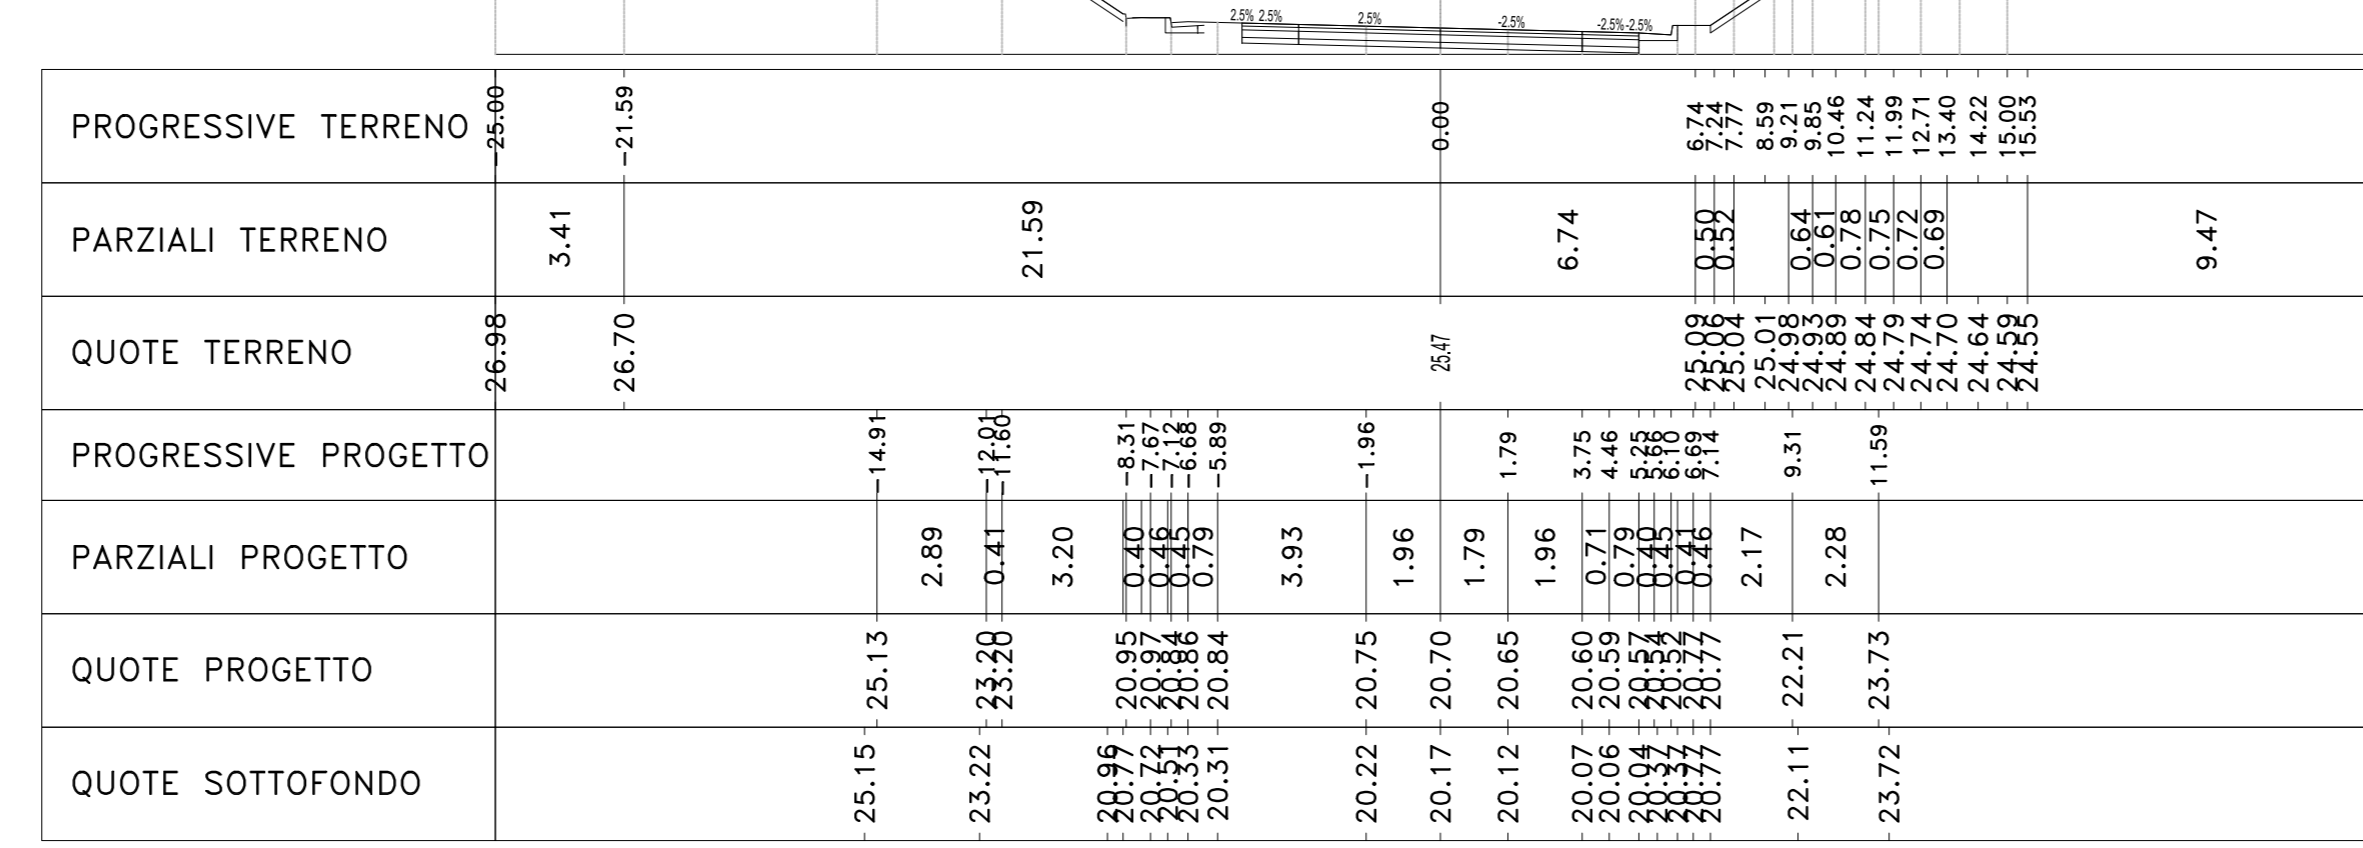


Sez. 375  
 Progr.: 7+480.00  
 Scala : 1:200  
 Q.Rif. : 18.00

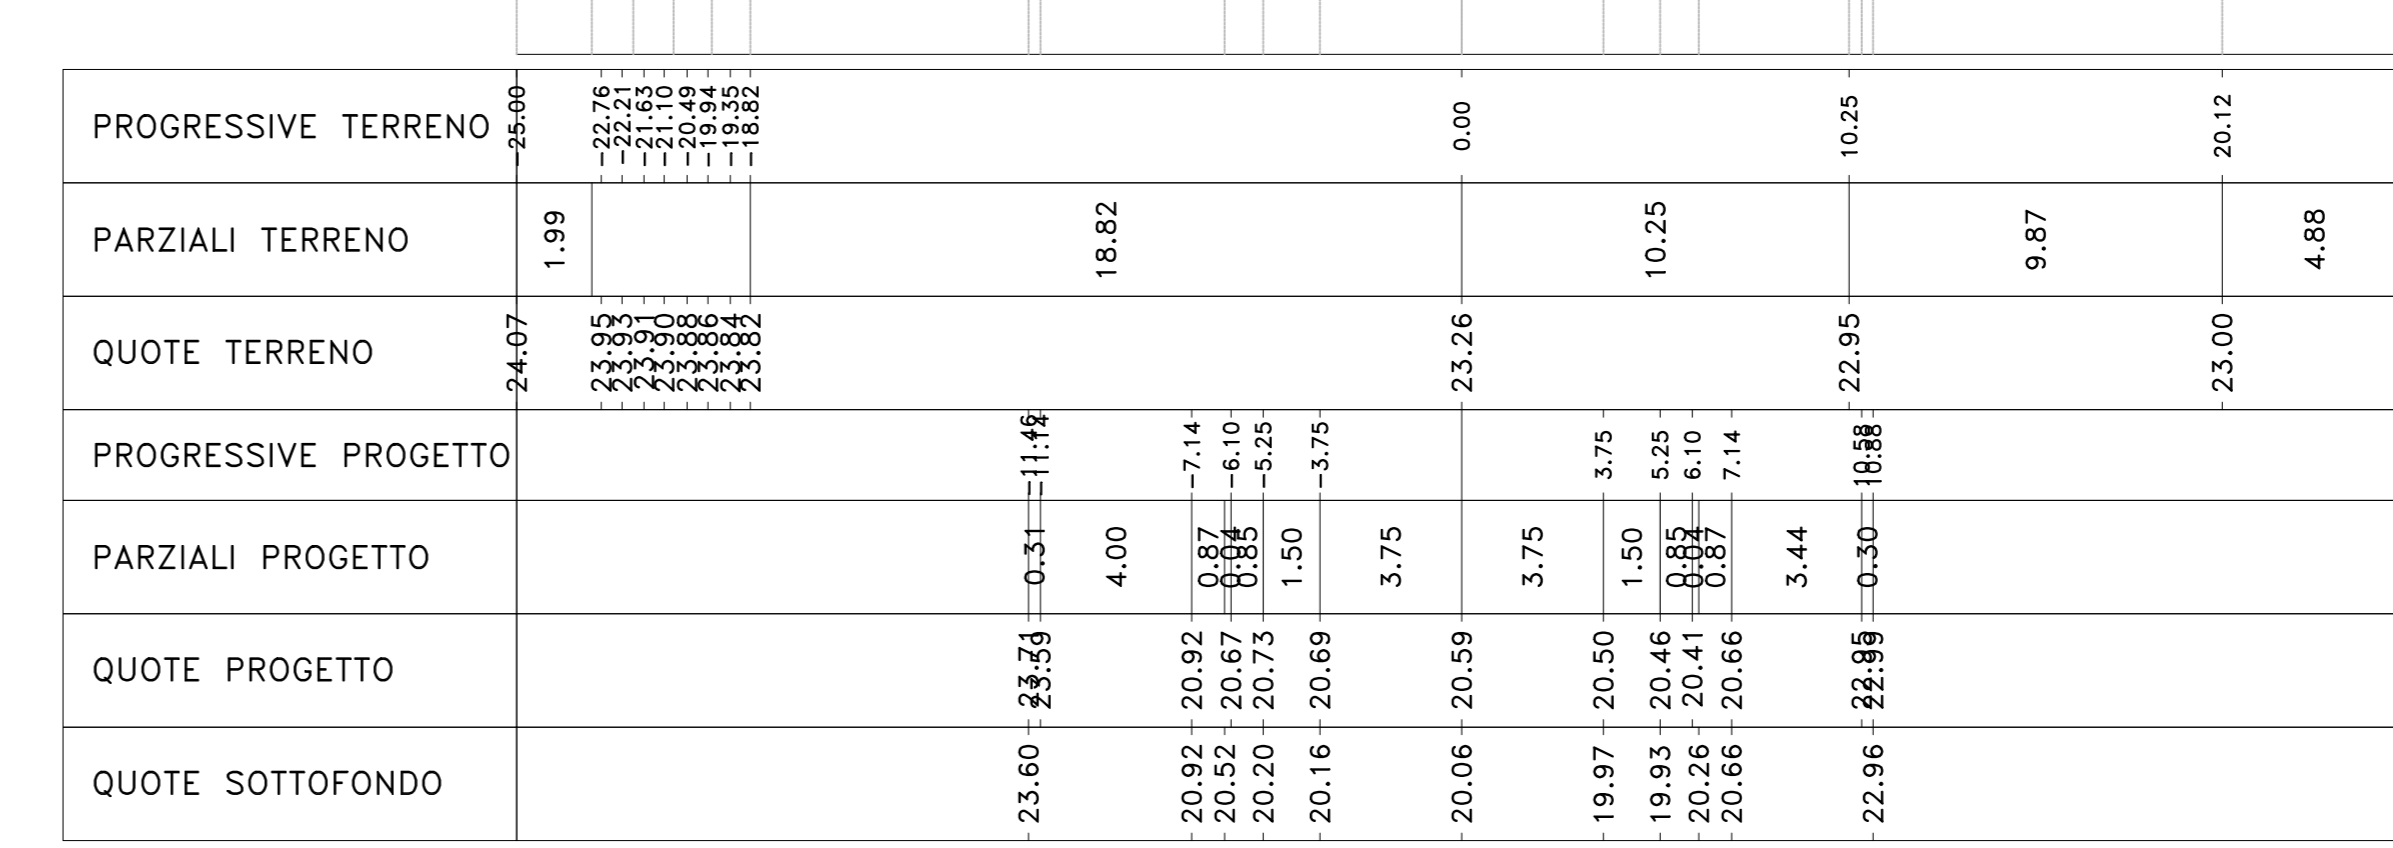


Sez. 368  
 Progr.: 7+340.00  
 Scala : 1:200  
 Q.Rif. : 18.00

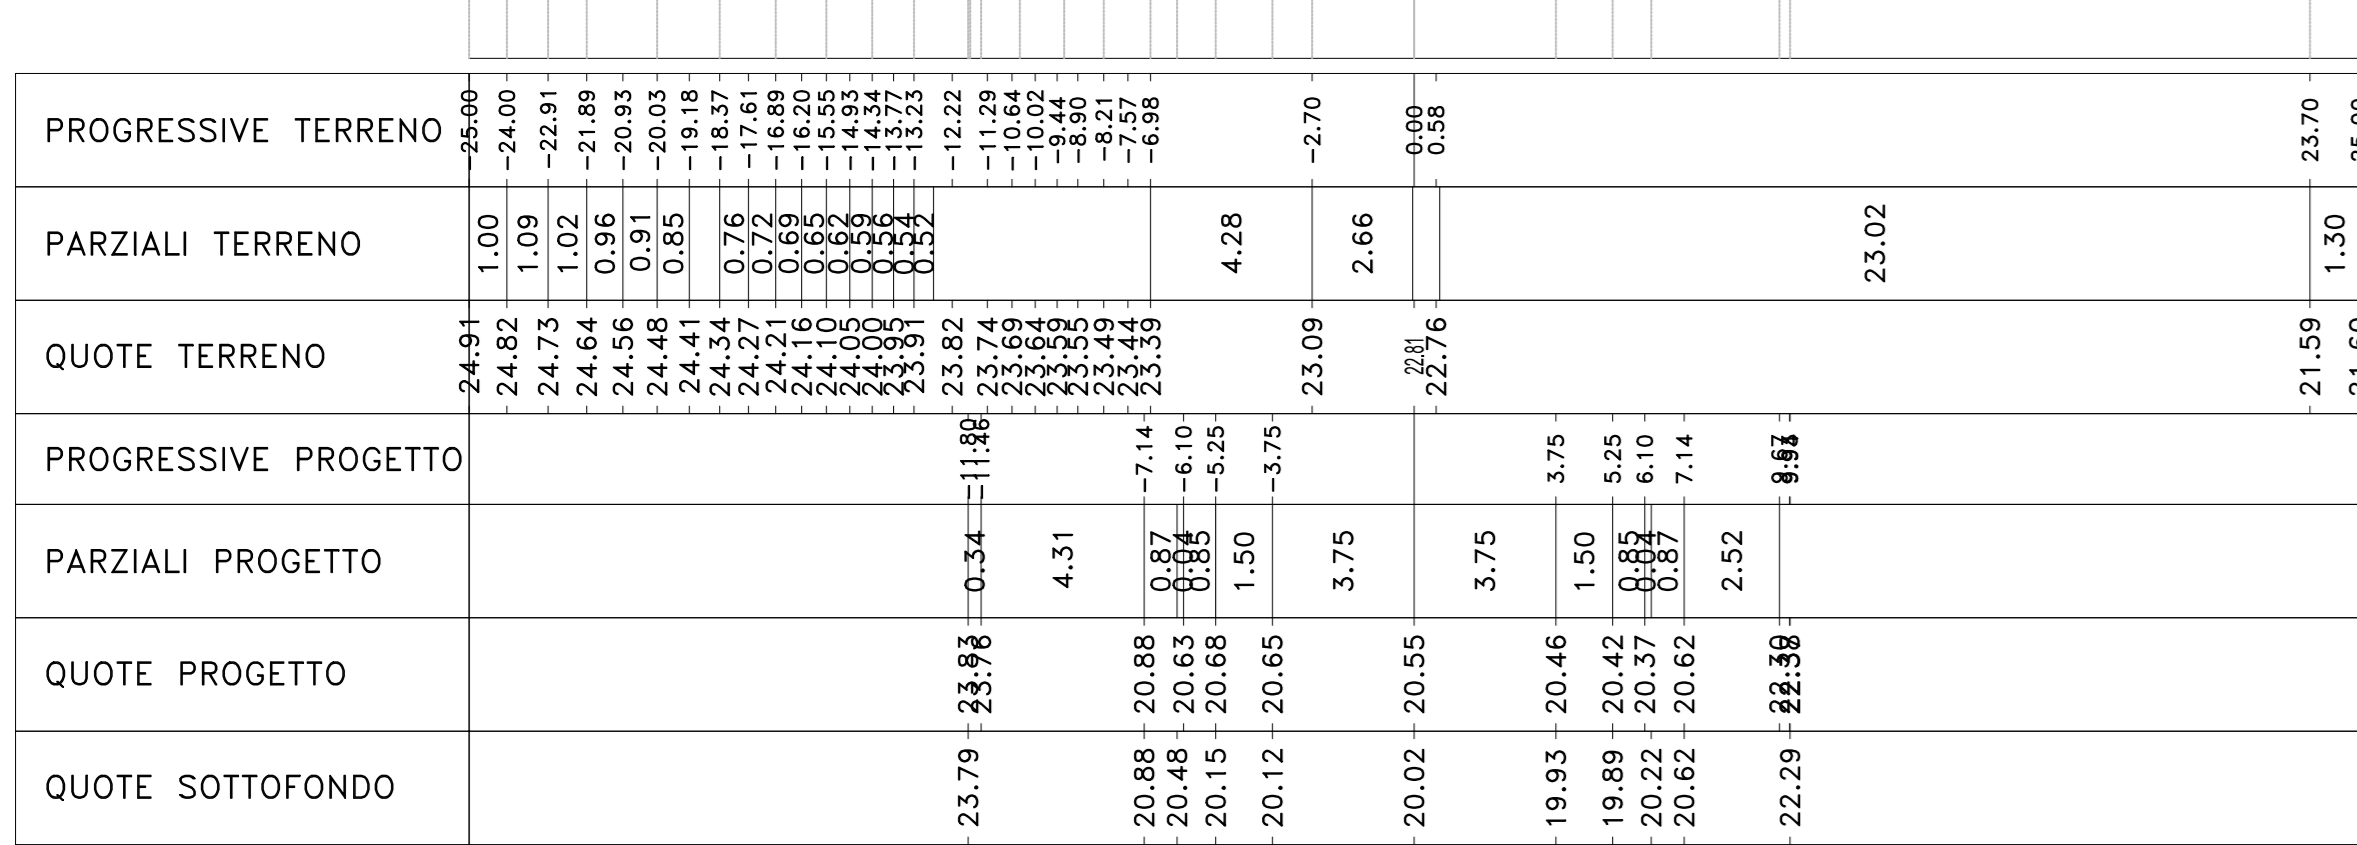


Sez. 372  
 Progr.: 7+420.00  
 Scala : 1:200  
 Q.Rif. : 20.00

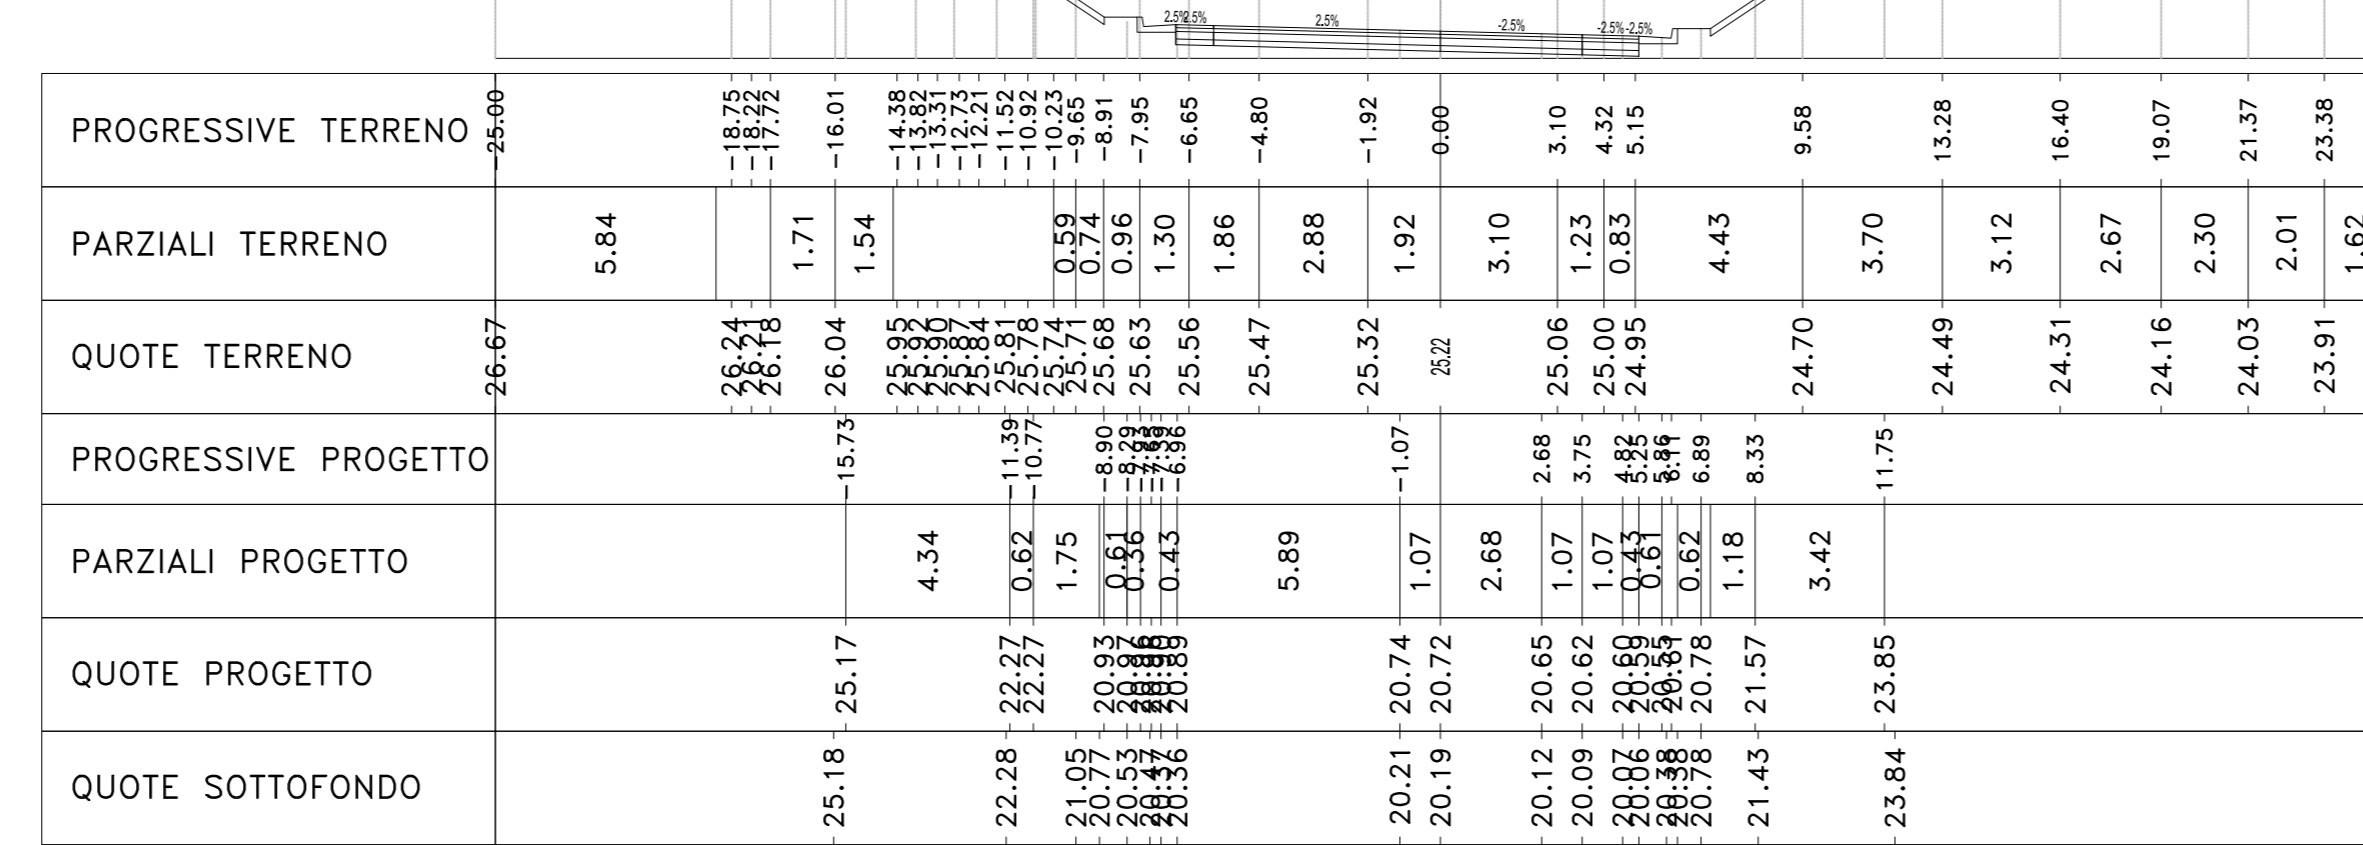


Sez. 376  
 Progr.: 7+500.00  
 Scala : 1:200  
 Q.Rif. : 18.00

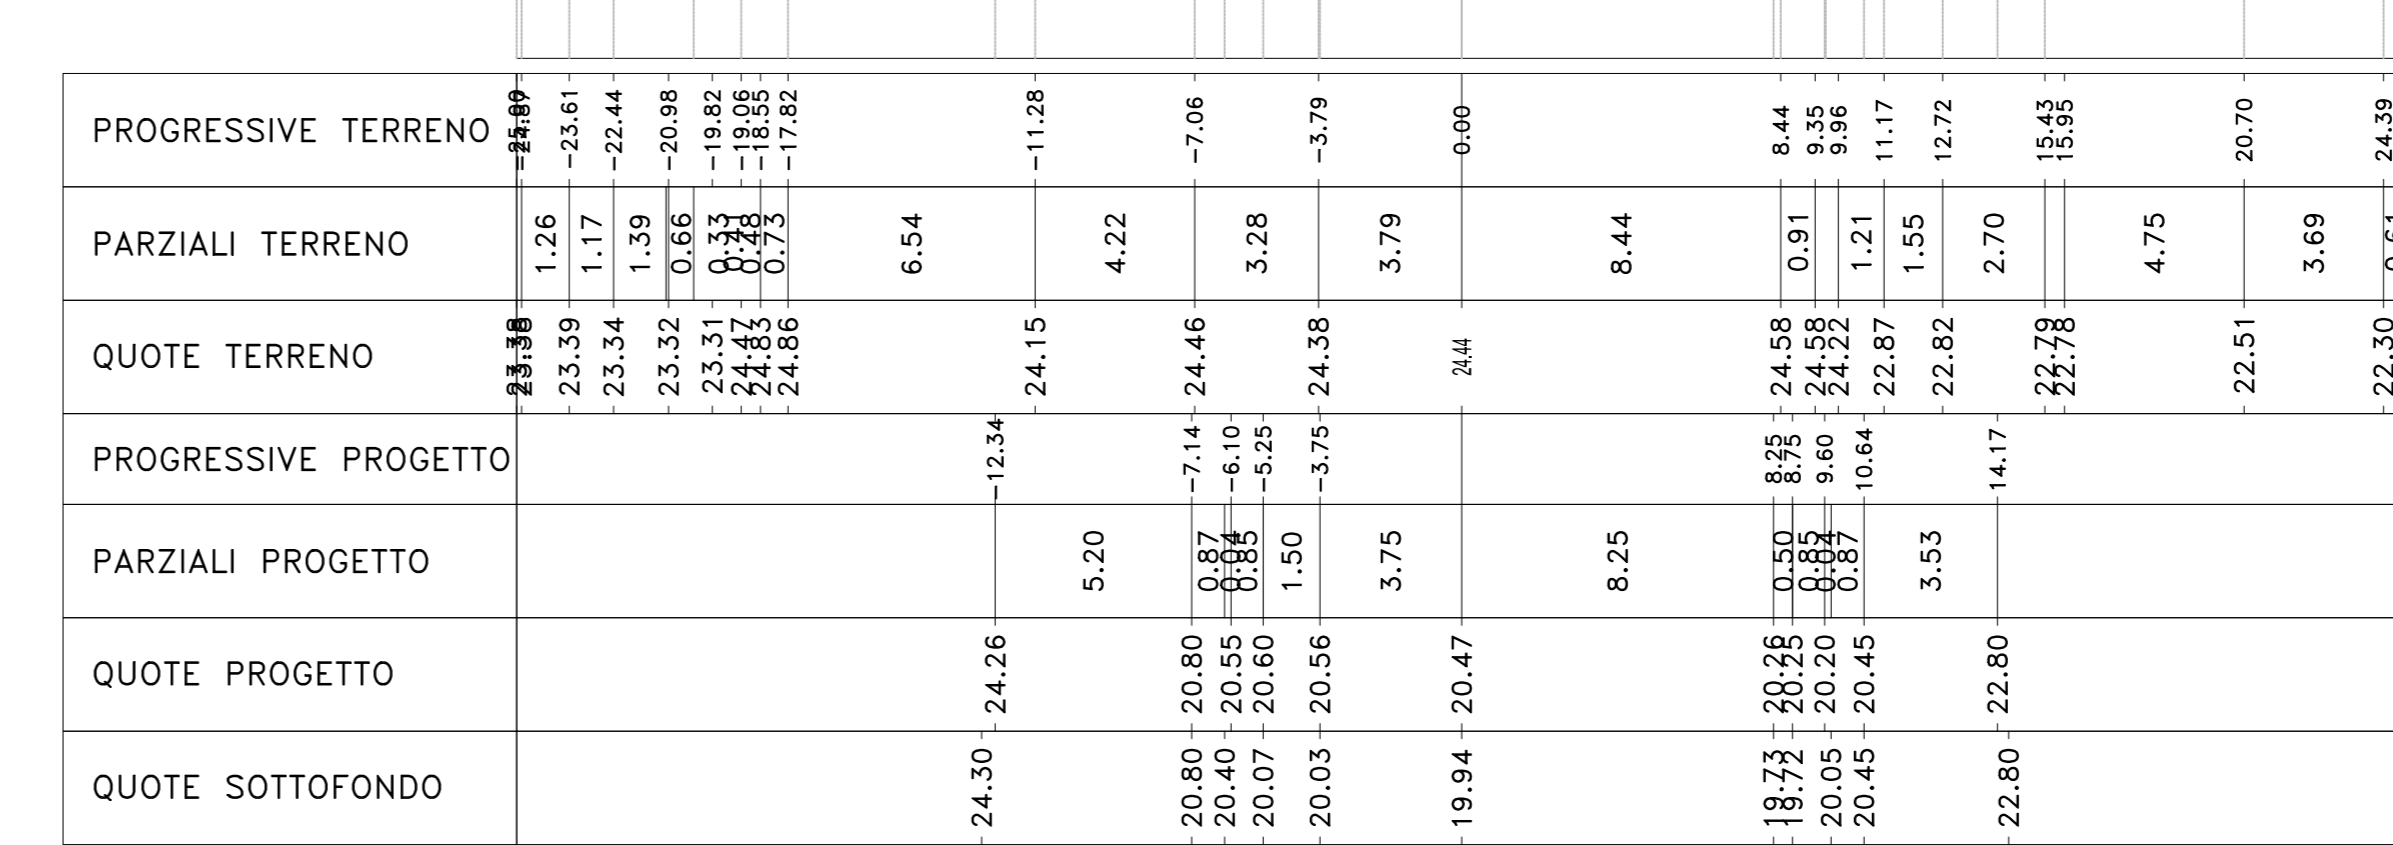


Sez. 369  
 Progr.: 7+360.00  
 Scala : 1:200  
 Q.Rif. : 18.00

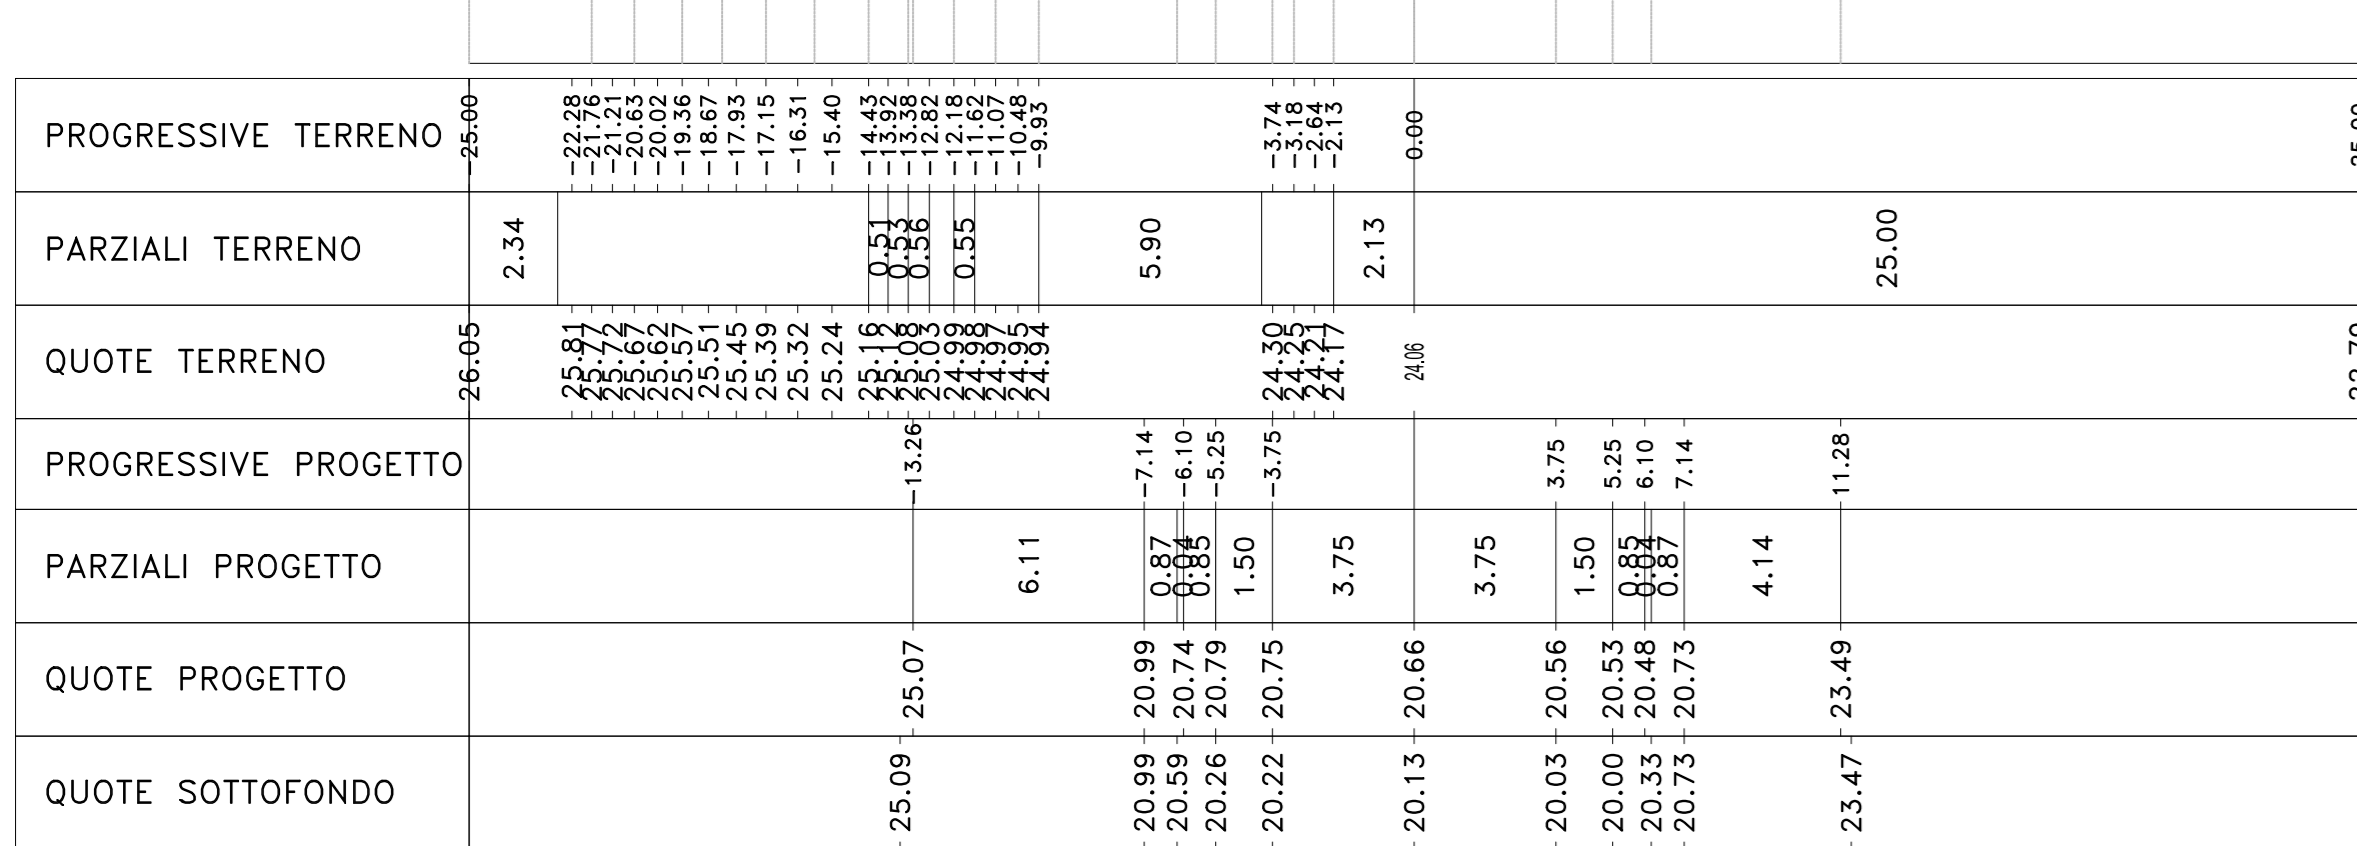

Sez. 373  
 Progr.: 7+440.00  
 Scala : 1:200  
 Q.Rif. : 20.00

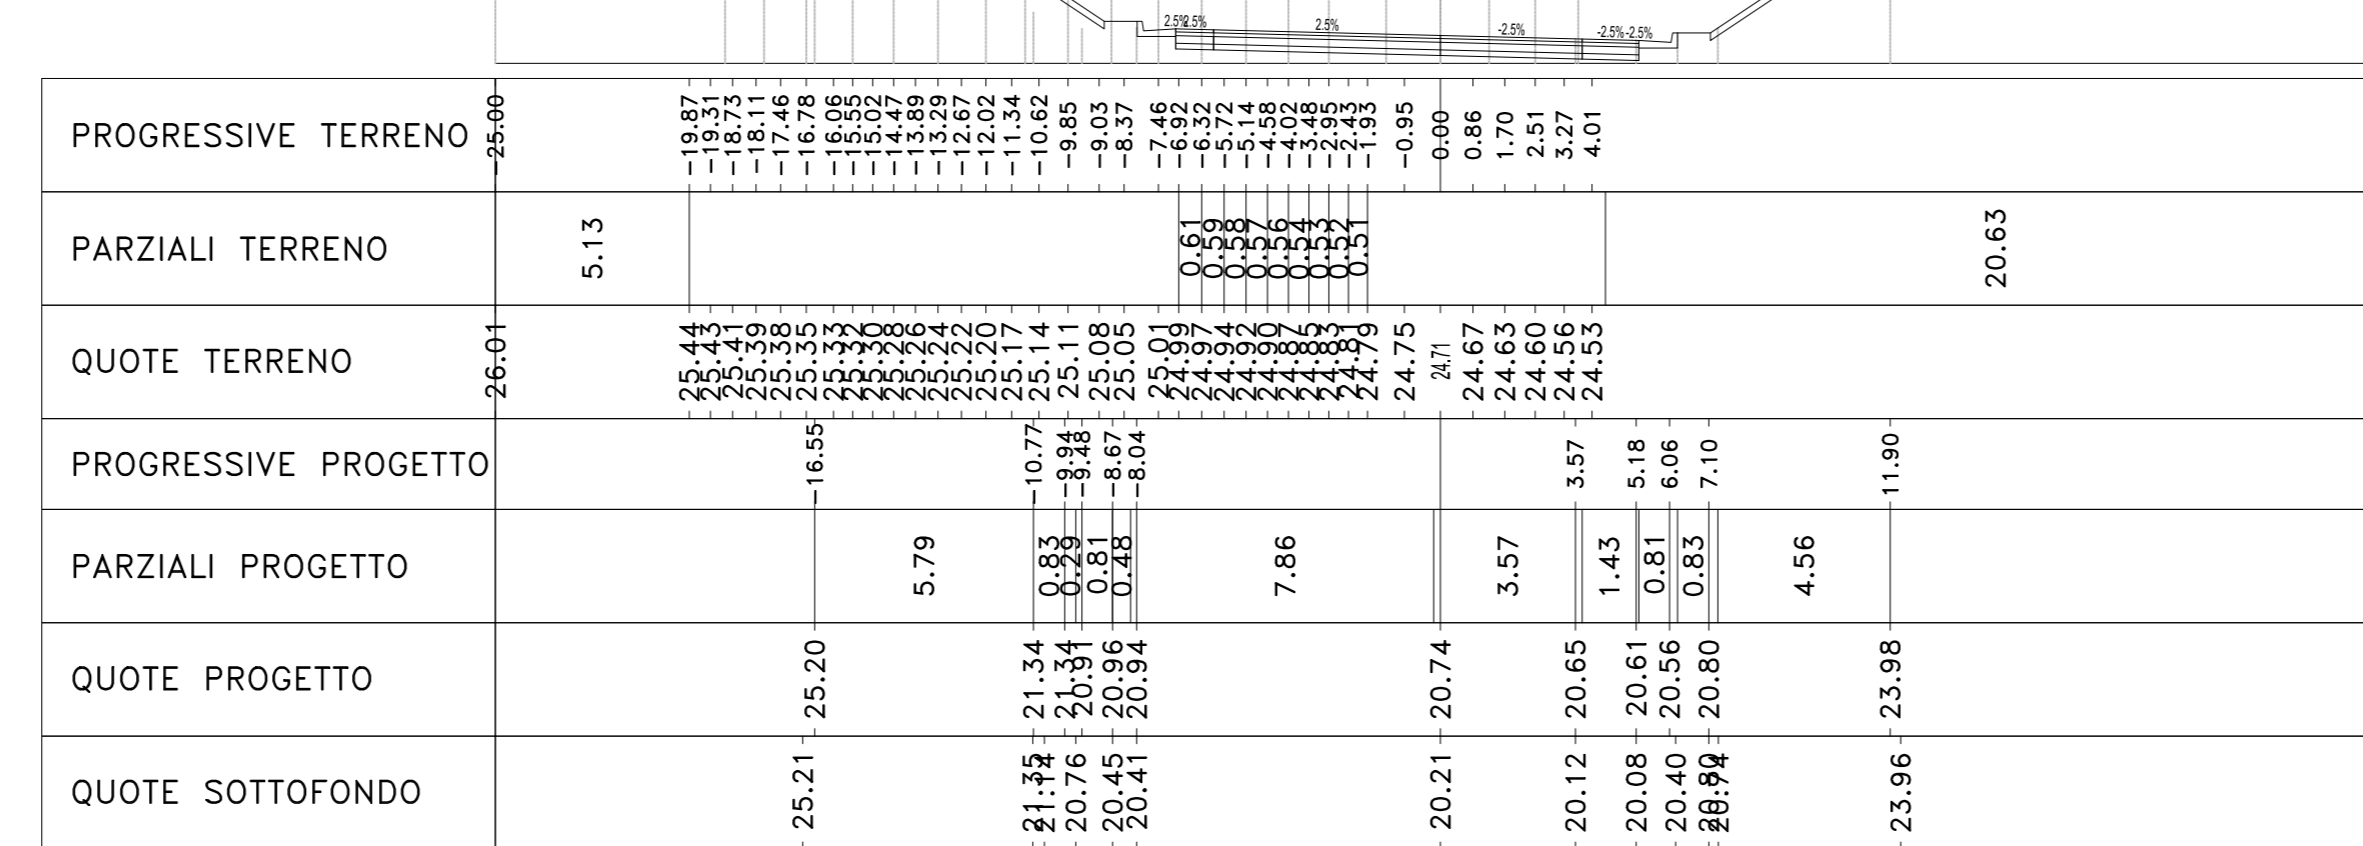

Sez. 377  
 Progr.: 7+520.00  
 Scala : 1:200  
 Q.Rif. : 18.00

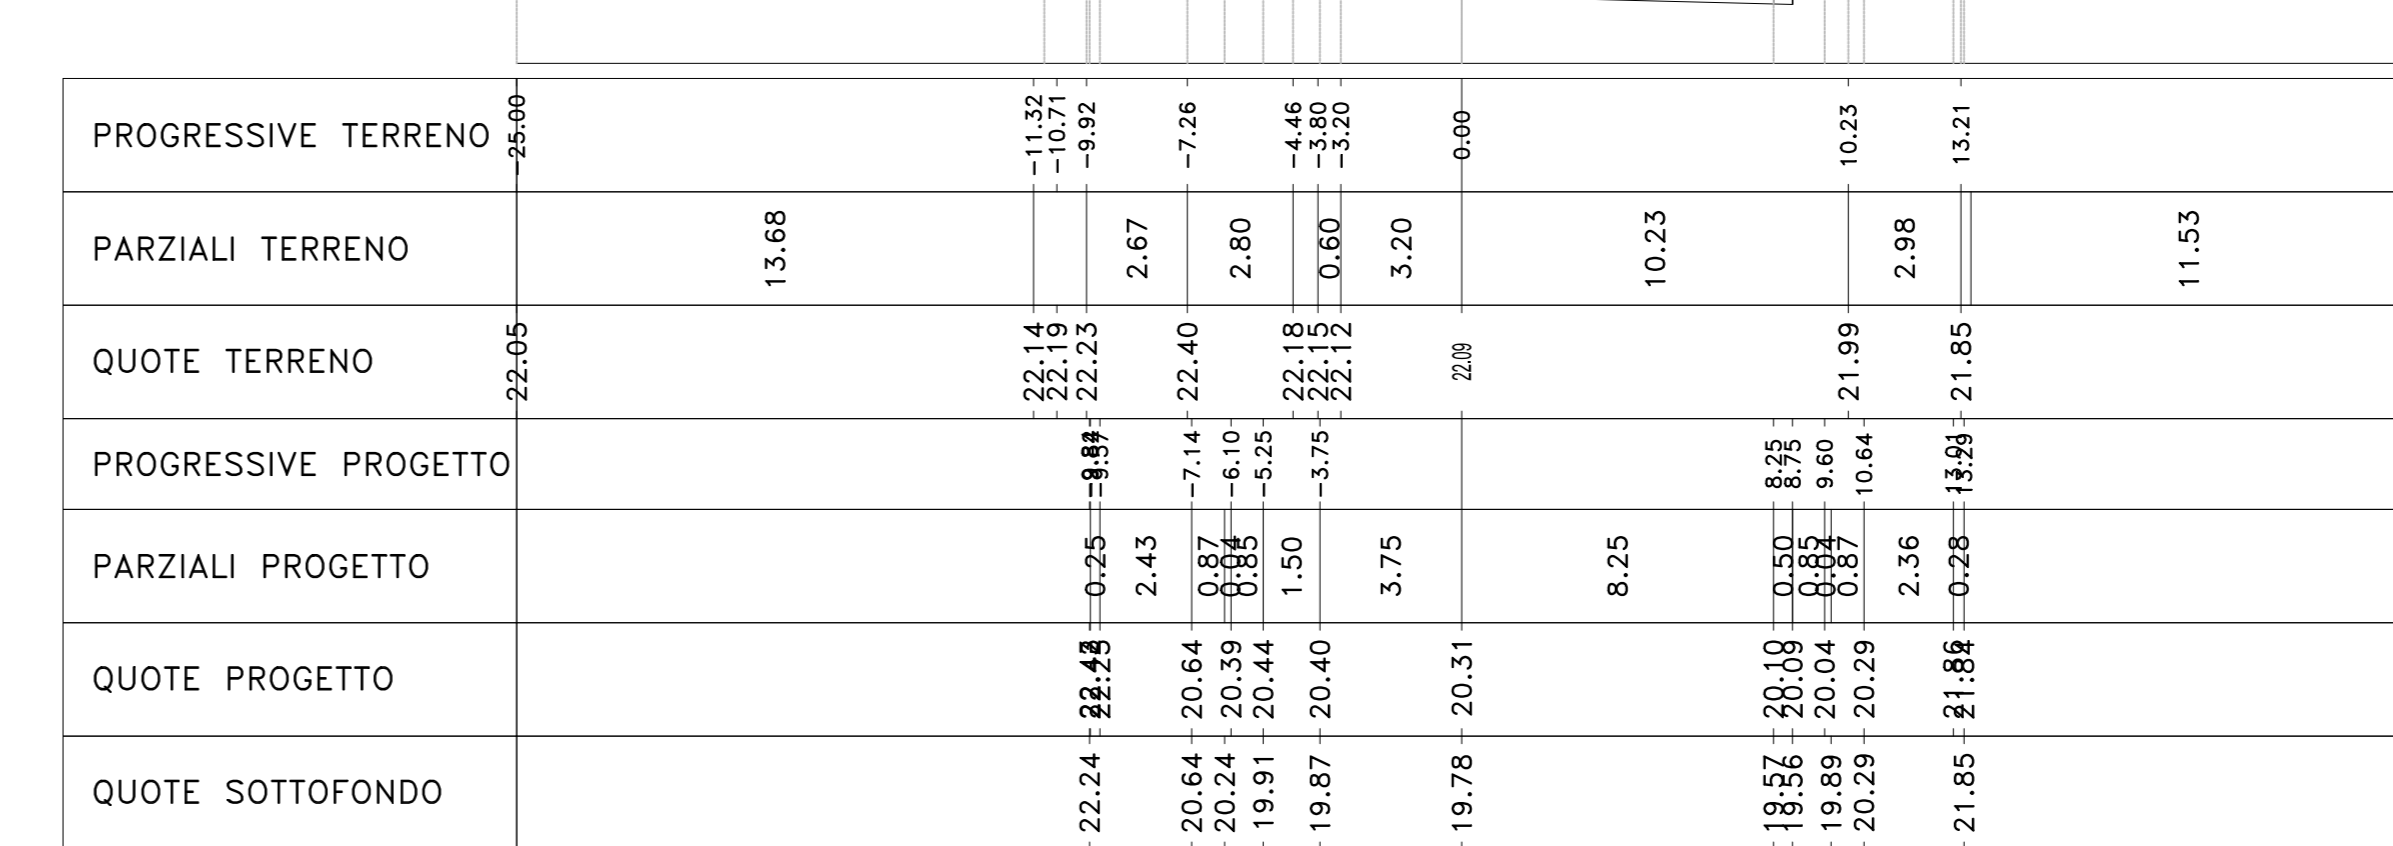



**Direzione Progettazione e Realizzazione Lavori**

S.S. n.626 della "Valle del Salso"  
 Lotti 7' e 8' e completamento della Tangenziale di Gela  
 Itinerario Gela - Agrigento - Castelvetroano

<b>PROGETTO DEFINITIVO</b>		cod. PA83
----------------------------	--	-----------

PROGETTAZIONE: **ANAS - DIREZIONE PROGETTAZIONE E REALIZZAZIONE LAVORI**

<p><b>PROGETTISTA:</b>          Responsabile Progettazione specialistica Dott. Ing. Giovanni Pizzaro          Responsabile Progettazione generale Dott. Ing. Massimo Capasso          Responsabile Grafica Dott. Ing. Giuseppe Rizzo          Responsabile Grafica, Direzione e Impianti Dott. Ing. Sergio Di Majo          Responsabile Analisi e SUD Dott. Ing. Francesco Verducci</p> <p><b>REDAZIONE:</b>          Dott. Ing. Sergio Di Majo</p> <p><b>COORDINATORE SICUREZZA IN FASE DI PROGETTAZIONE:</b>          Dott. Ing. Sergio Di Majo</p> <p><b>VISTO: IL RESPONSABILE DEL PROCEDIMENTO</b>          Dott. Ing. Maria Caputo</p>	<p><b>GRUPPO DI PROGETTAZIONE</b></p>  <p>ingegneria</p>  <p>INGEGNERIA</p>  <p>INGEGNERIA</p>  <p>INGEGNERIA</p>  <p>INGEGNERIA</p>
---	---

<b>PROGETTO STRADALE</b>		<b>ASSE PRINCIPALE</b>	
<b>SEZIONI TRASVERSALI</b>		<b>TAV 28</b>	

CODICE PROGETTO	UV. PROG. ANNO	NOME FILE	REVISIONE	SCALA:
DPPA0083	D 19	PA83_POOPS00TRASZ19_37_A	A	1:200

PROGETTO	ELAB.	REVISIONE	SCALA:
DPPA0083	D 19	A	1:200

REV.	DESCRIZIONE	DATA	REDAITO	VERIFICATO	APPROVATO
D	EMMISSIONE	FEB 2020	MTOU	M. CAPASSO	IL PAZZA