




Sez. 491
Progr.: 9+800.00
Scala : 1:200
Q.Rif. : 20.00

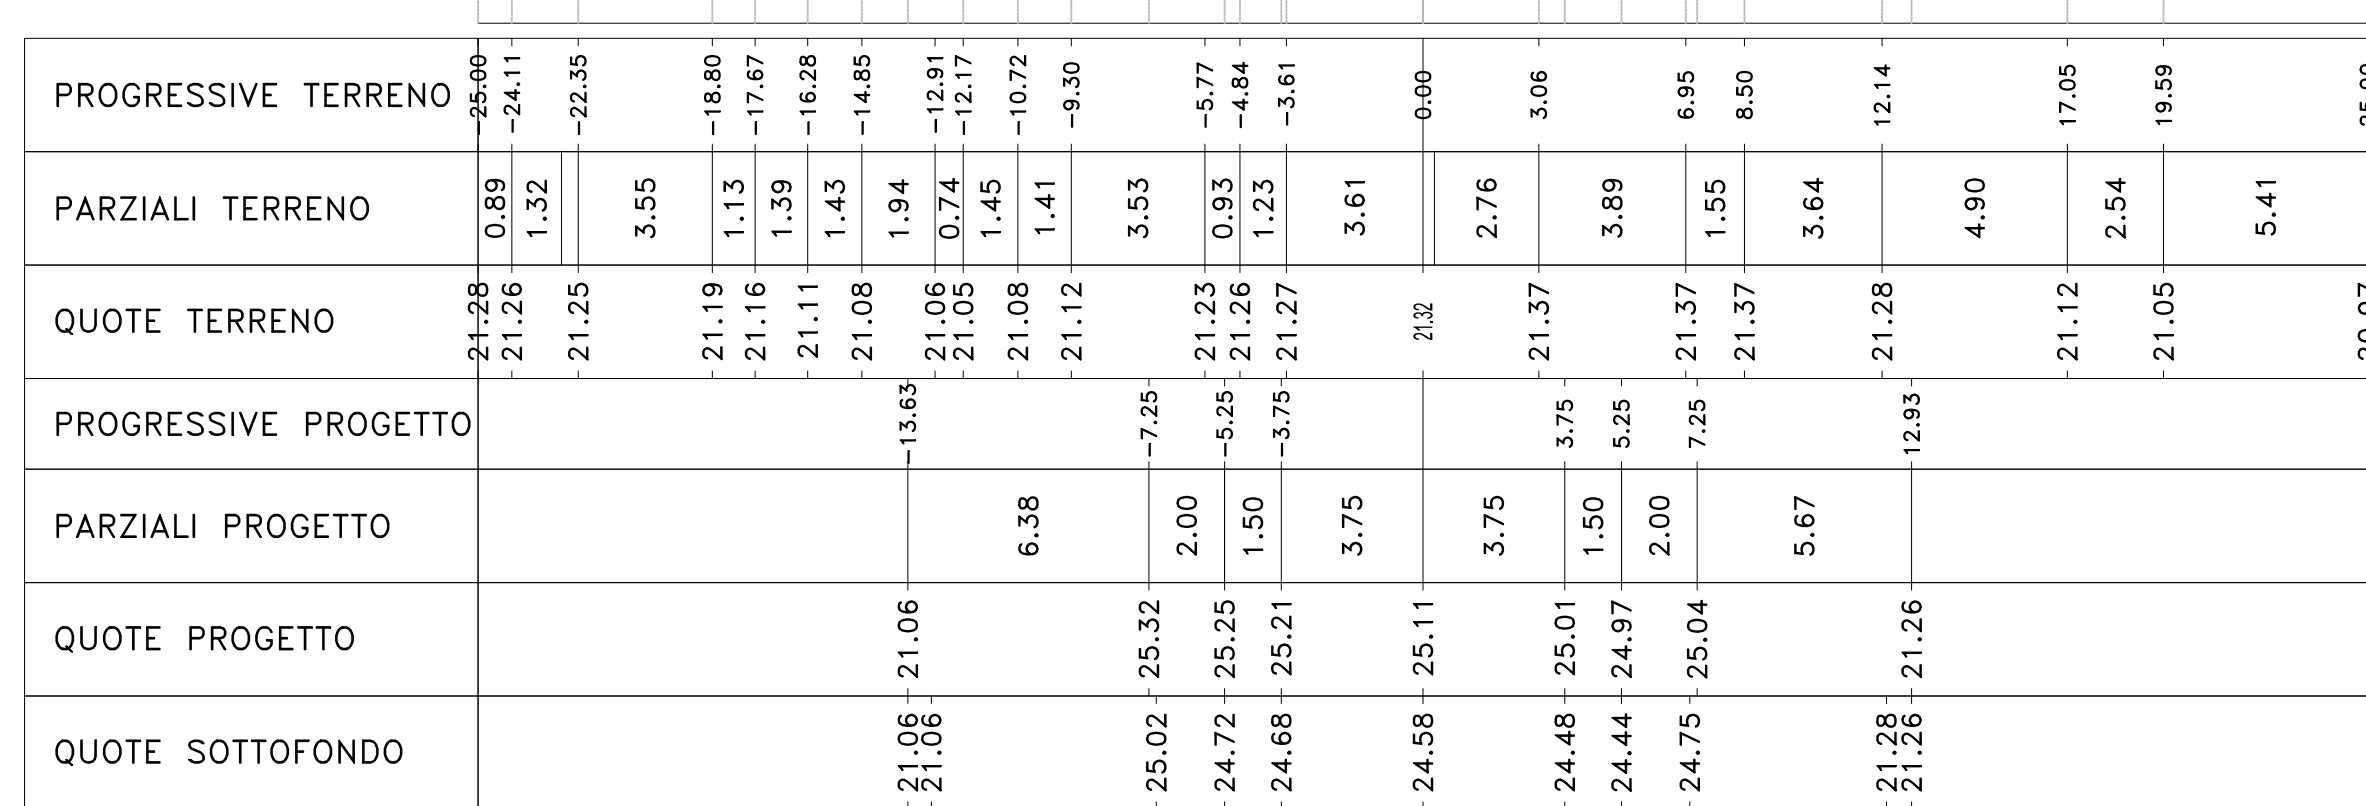


Sez. 495
Progr.: 9+880.00
Scala : 1:200
Q.Rif. : 20.00

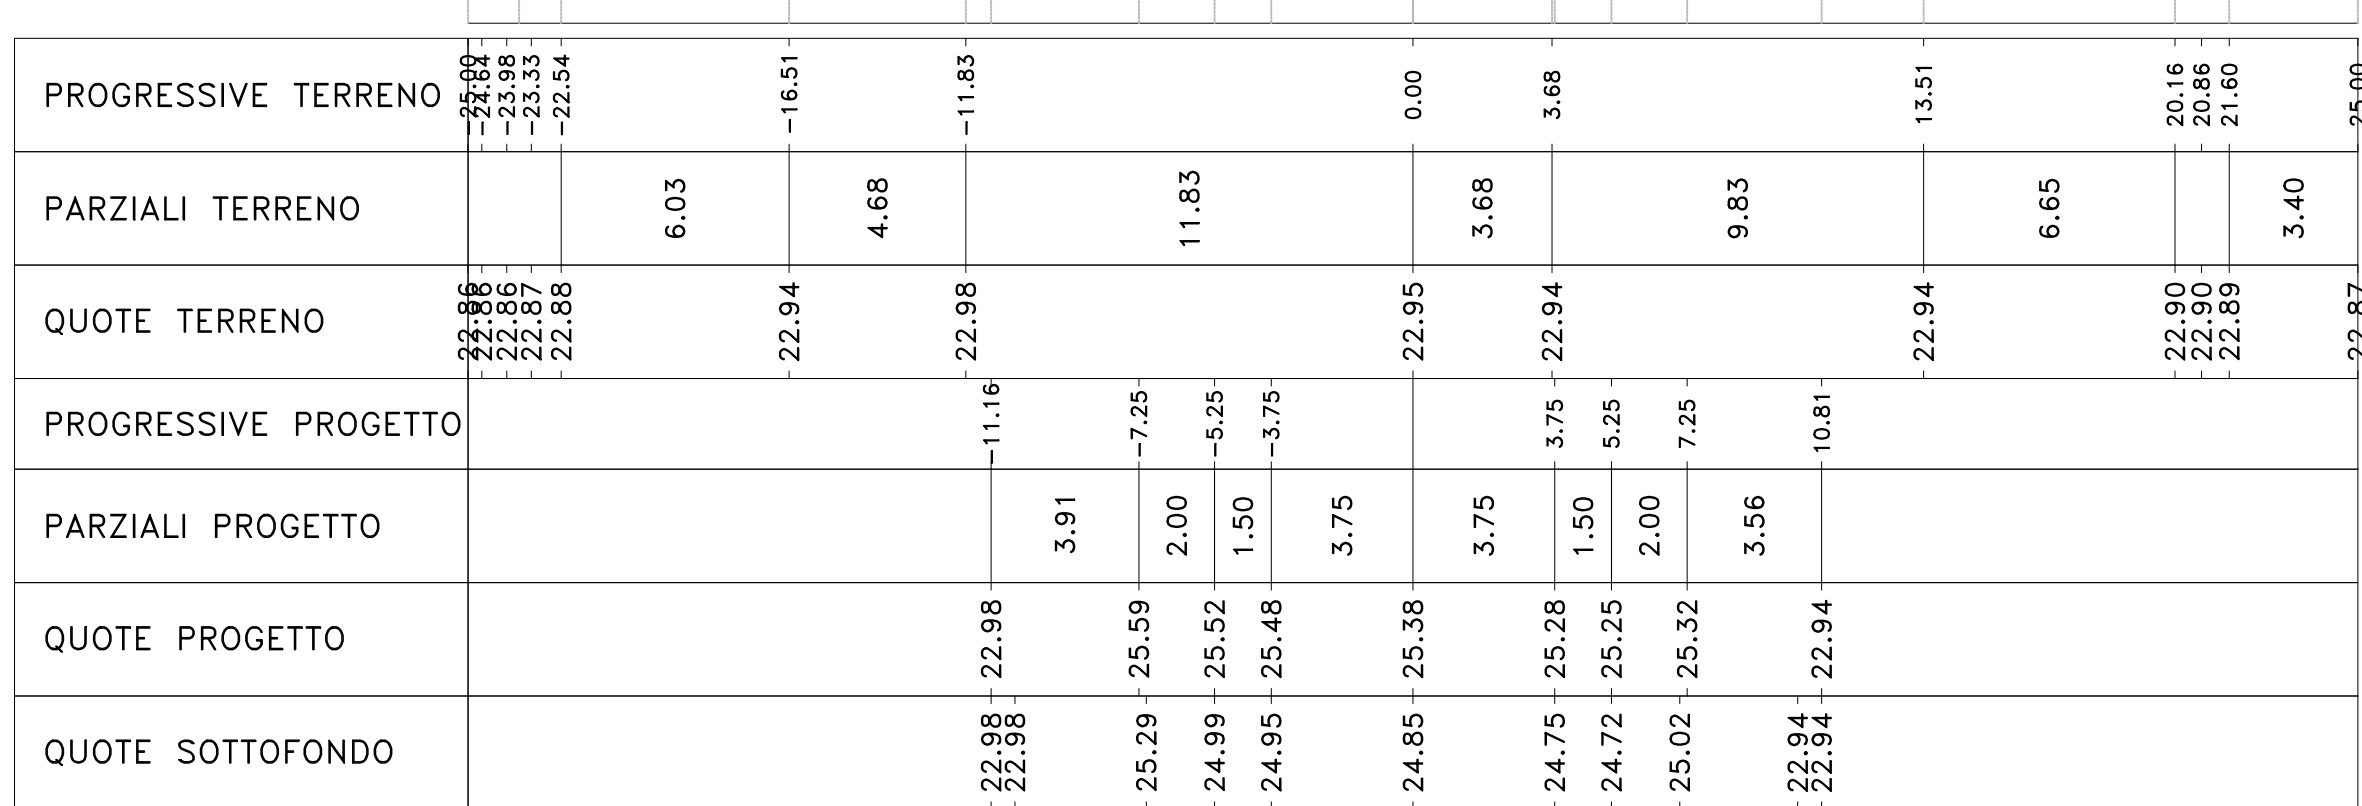


Sez. 499
Progr.: 9+960.00
Scala : 1:200
Q.Rif. : 20.00

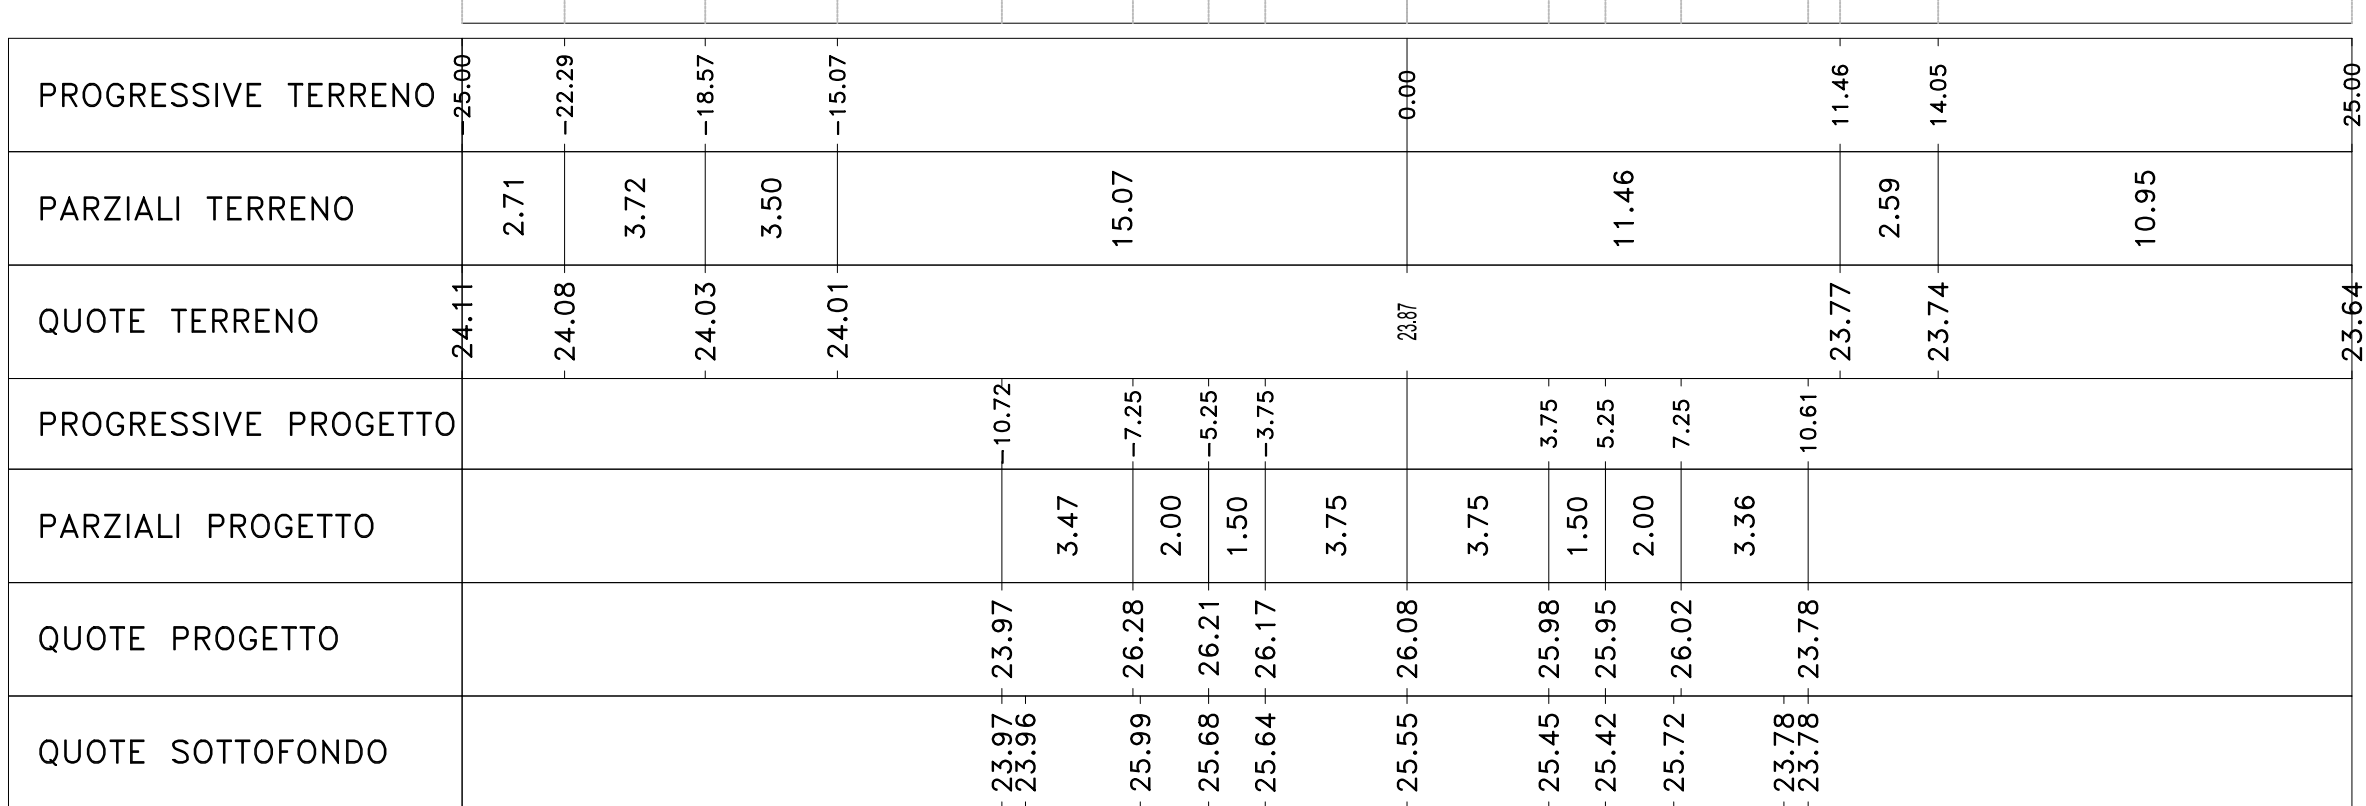


Sez. 492
Progr.: 9+820.00
Scala : 1:200
Q.Rif. : 20.00

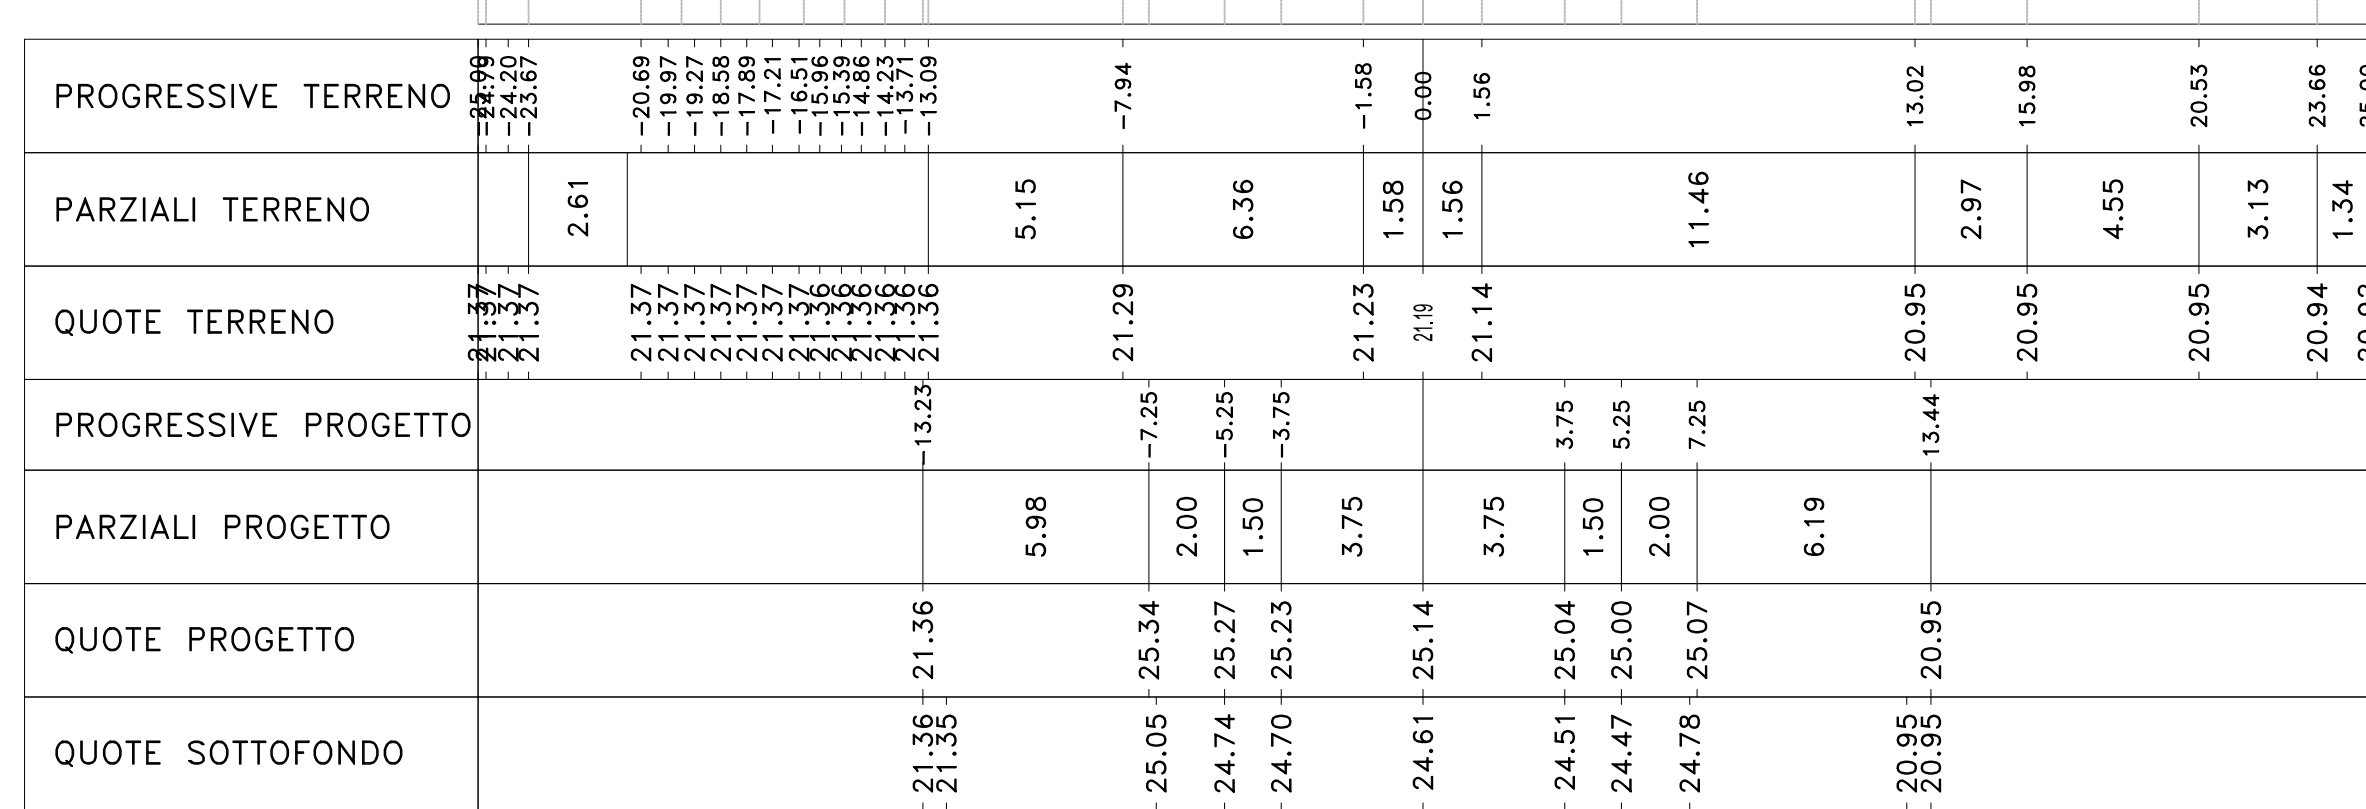


Sez. 496
Progr.: 9+900.00
Scala : 1:200
Q.Rif. : 20.00

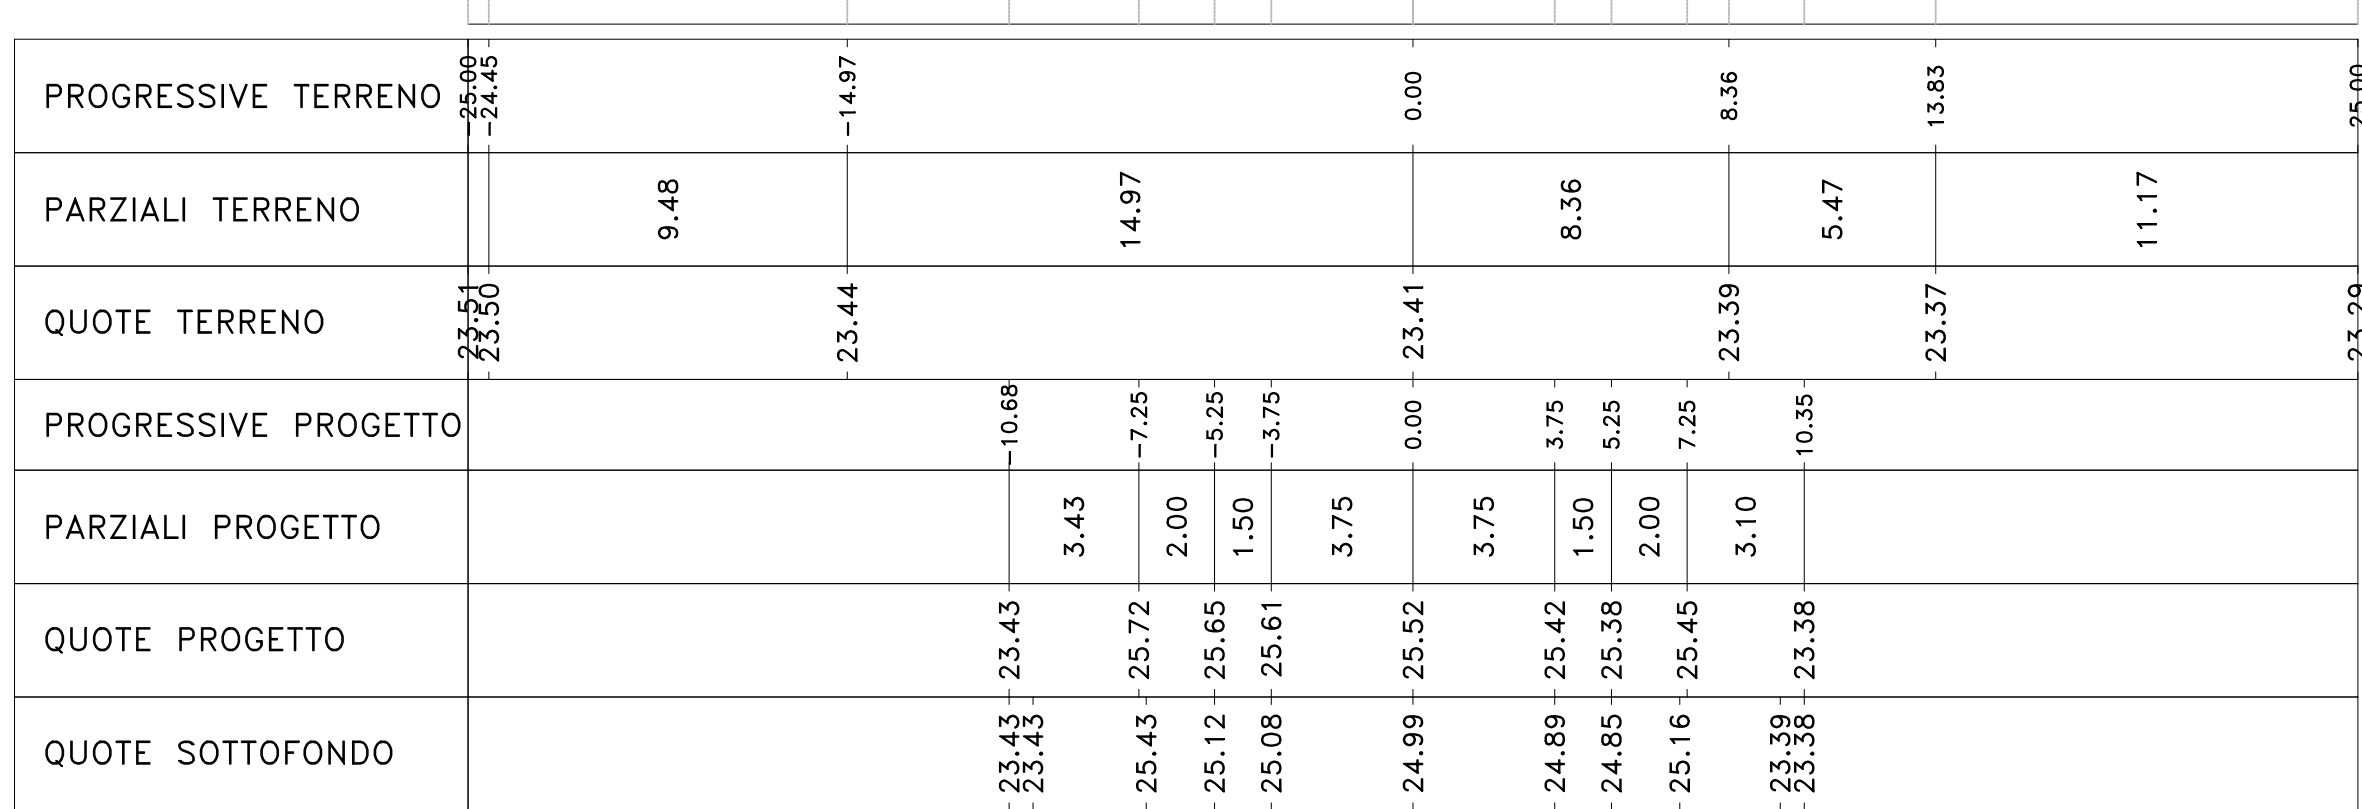


Sez. 500
Progr.: 9+980.00
Scala : 1:200
Q.Rif. : 20.00

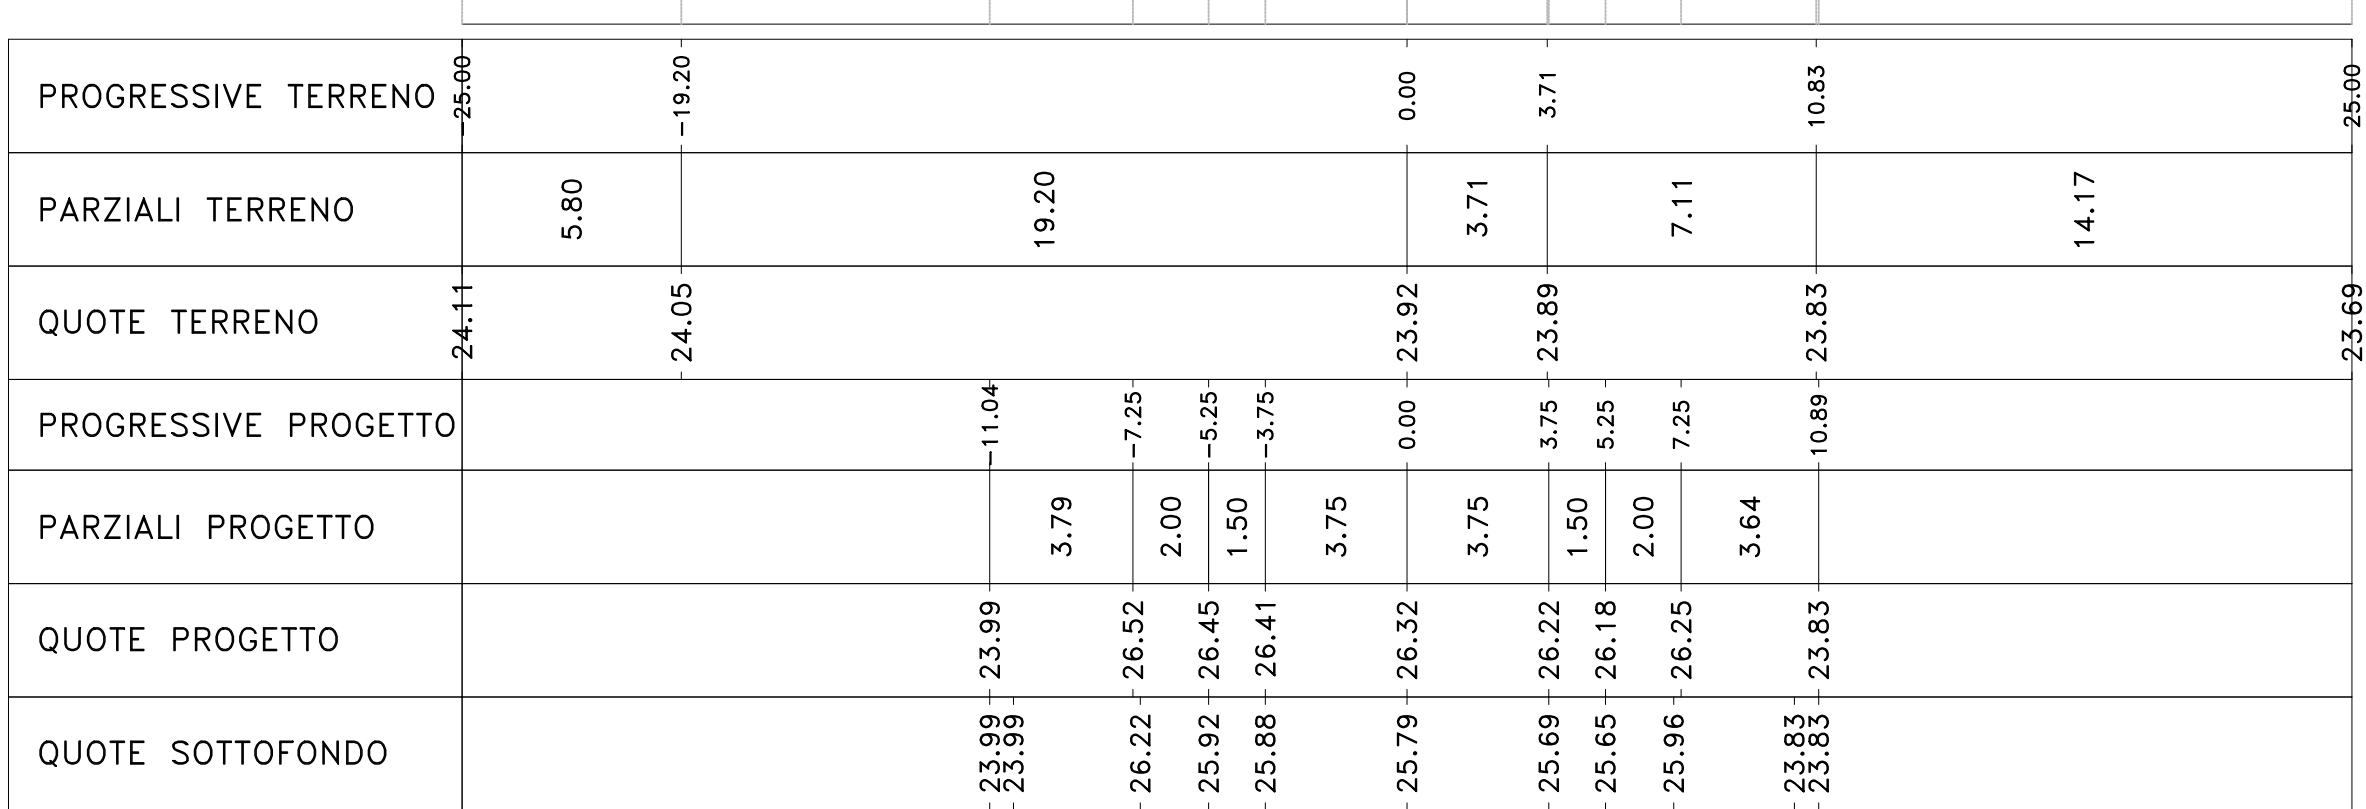


Sez. 493
Progr.: 9+840.00
Scala : 1:200
Q.Rif. : 20.00

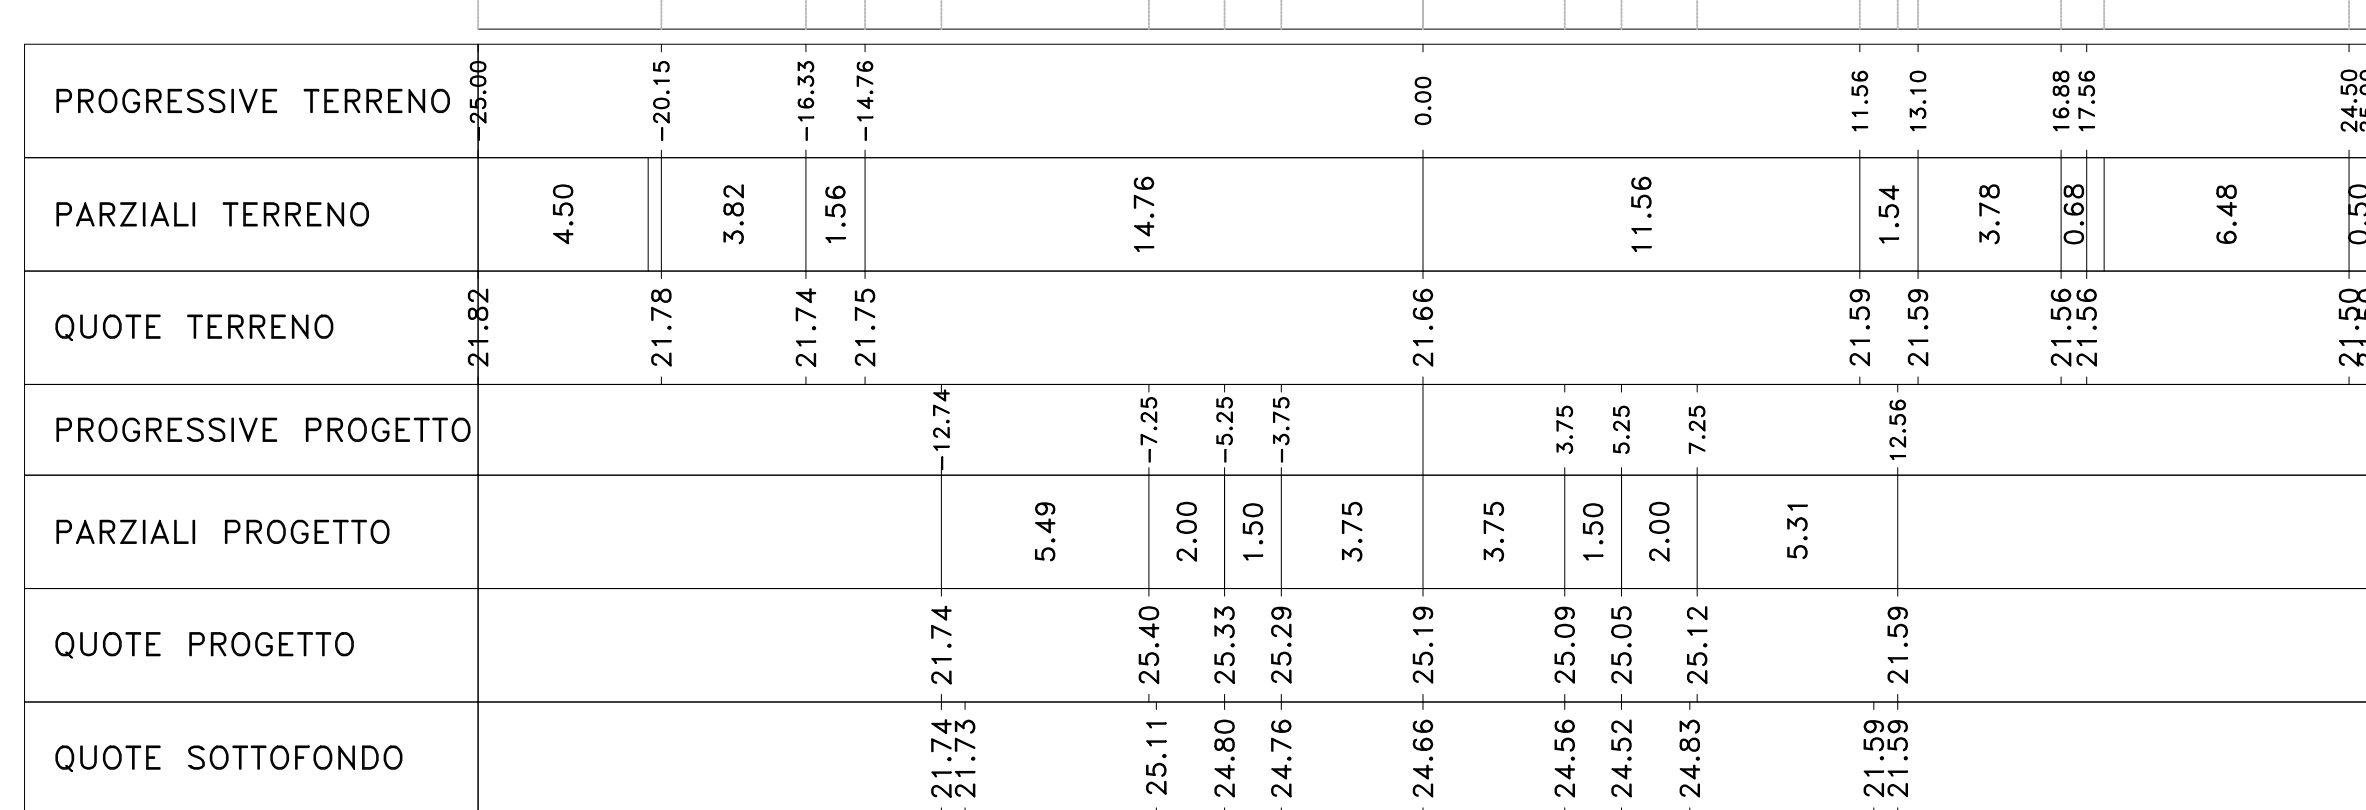


Sez. 497
Progr.: 9+920.00
Scala : 1:200
Q.Rif. : 20.00

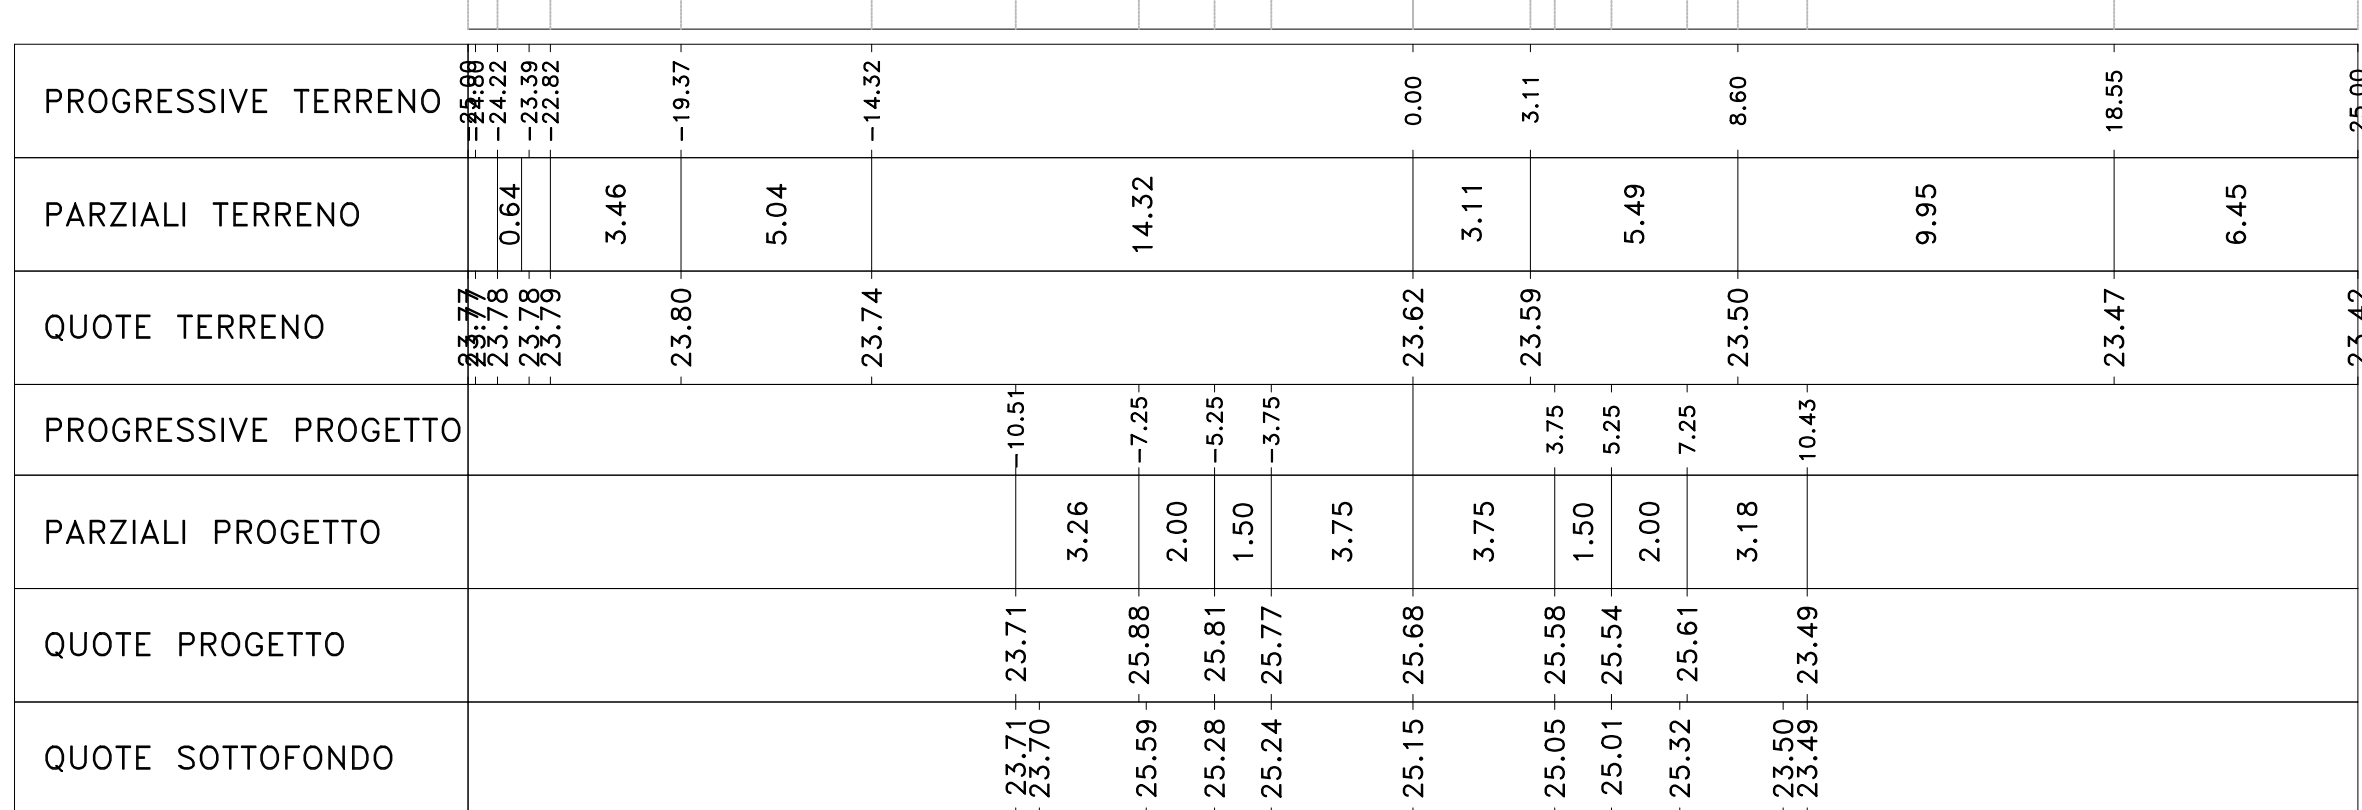


Sez. 501
Progr.: 10+000.00
Scala : 1:200
Q.Rif. : 20.00

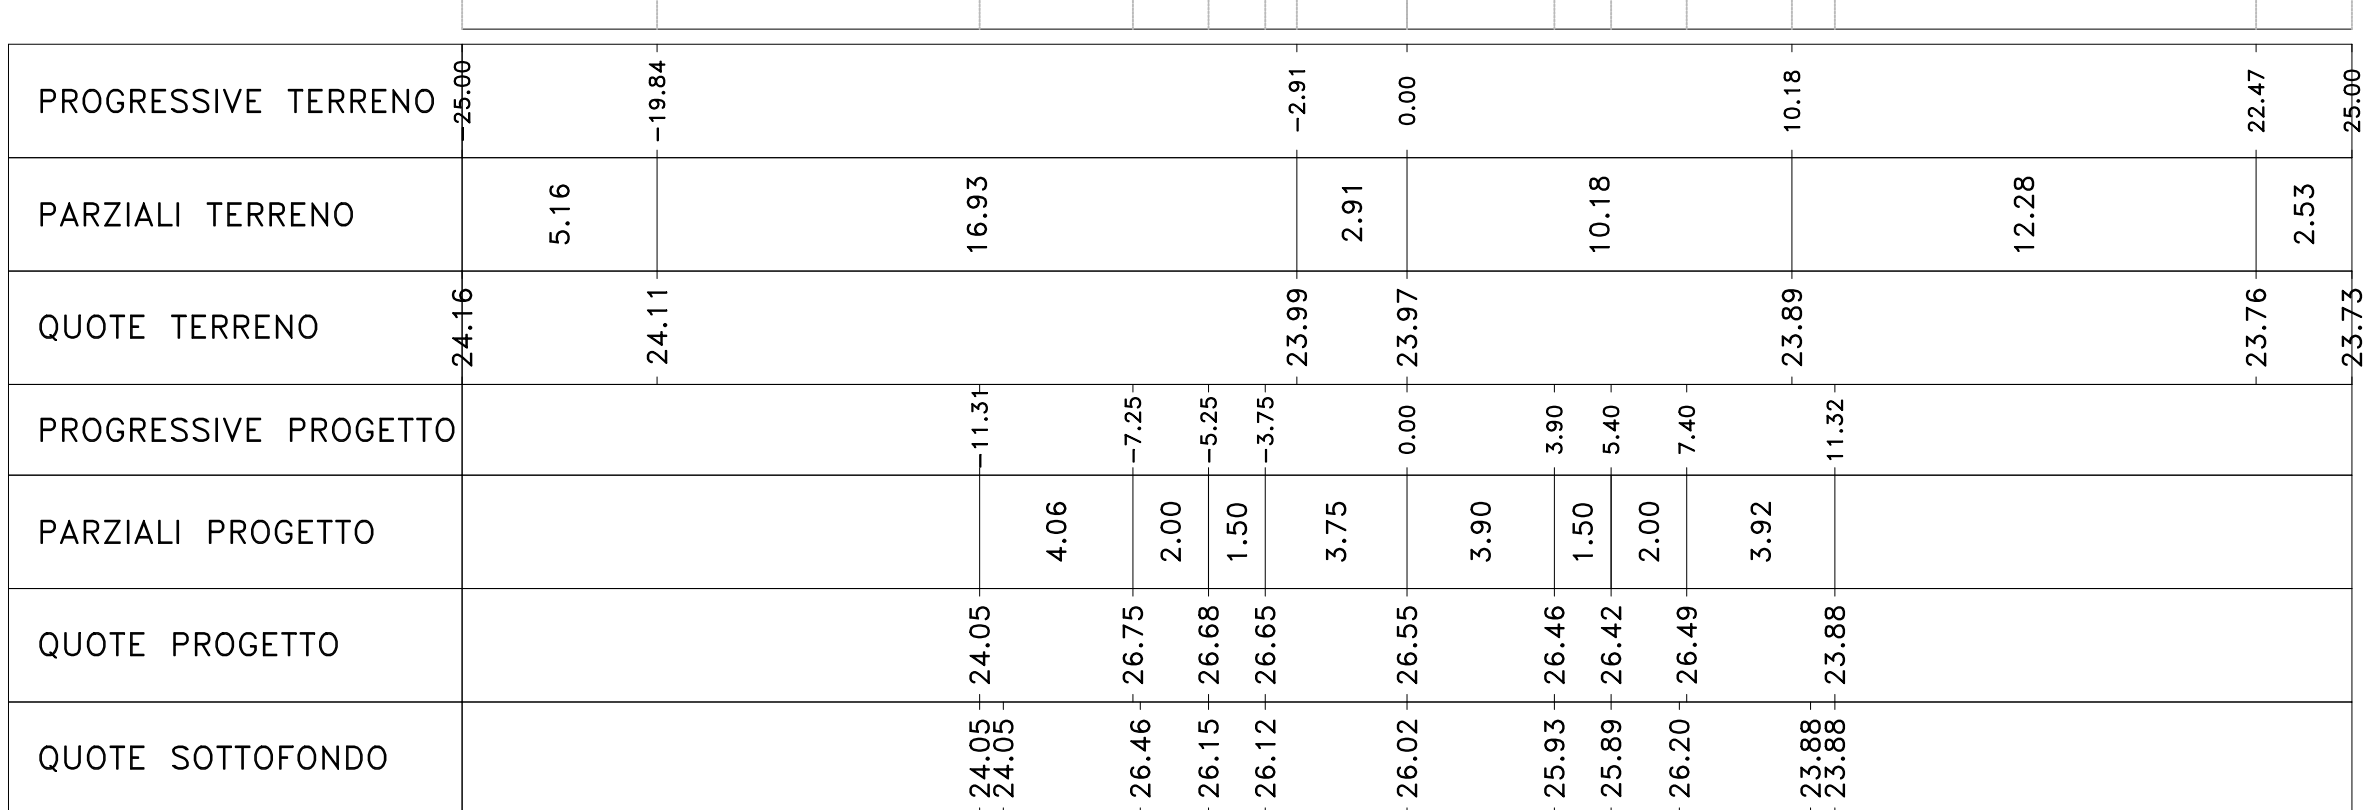


Sez. 494
Progr.: 9+860.00
Scala : 1:200
Q.Rif. : 20.00

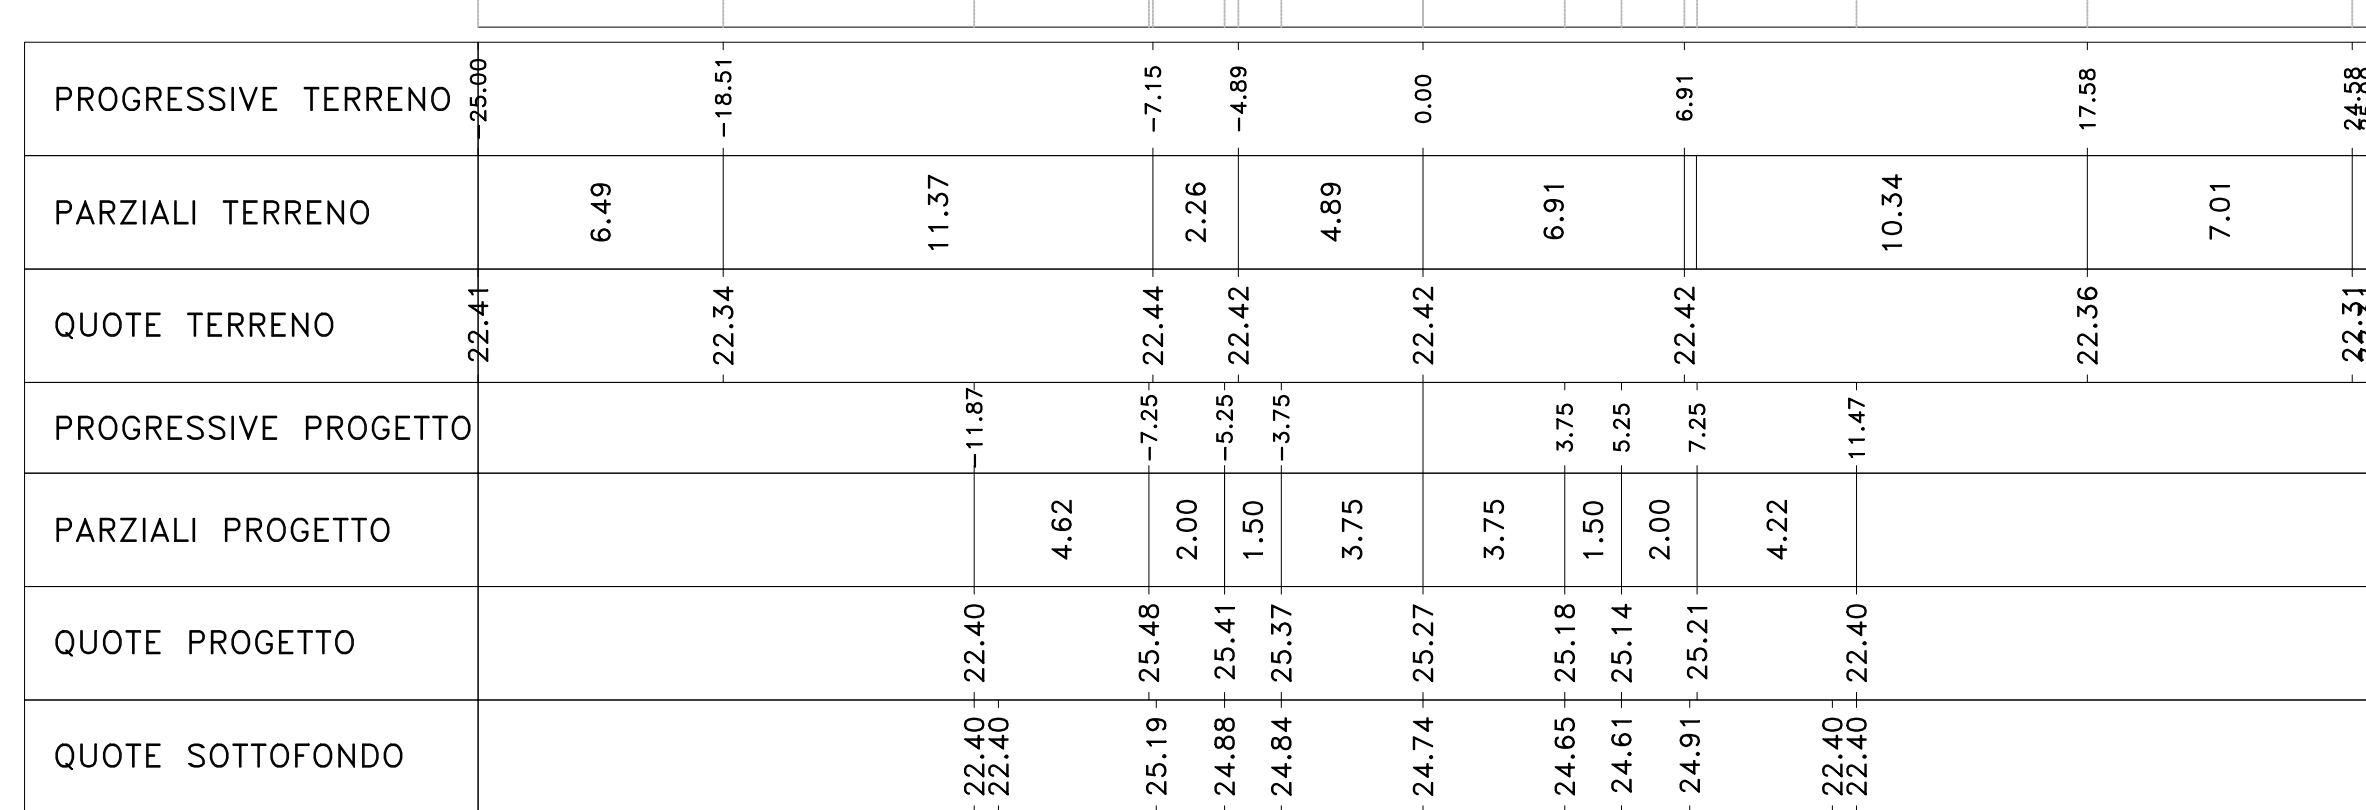

Sez. 498
Progr.: 9+940.00
Scala : 1:200
Q.Rif. : 20.00

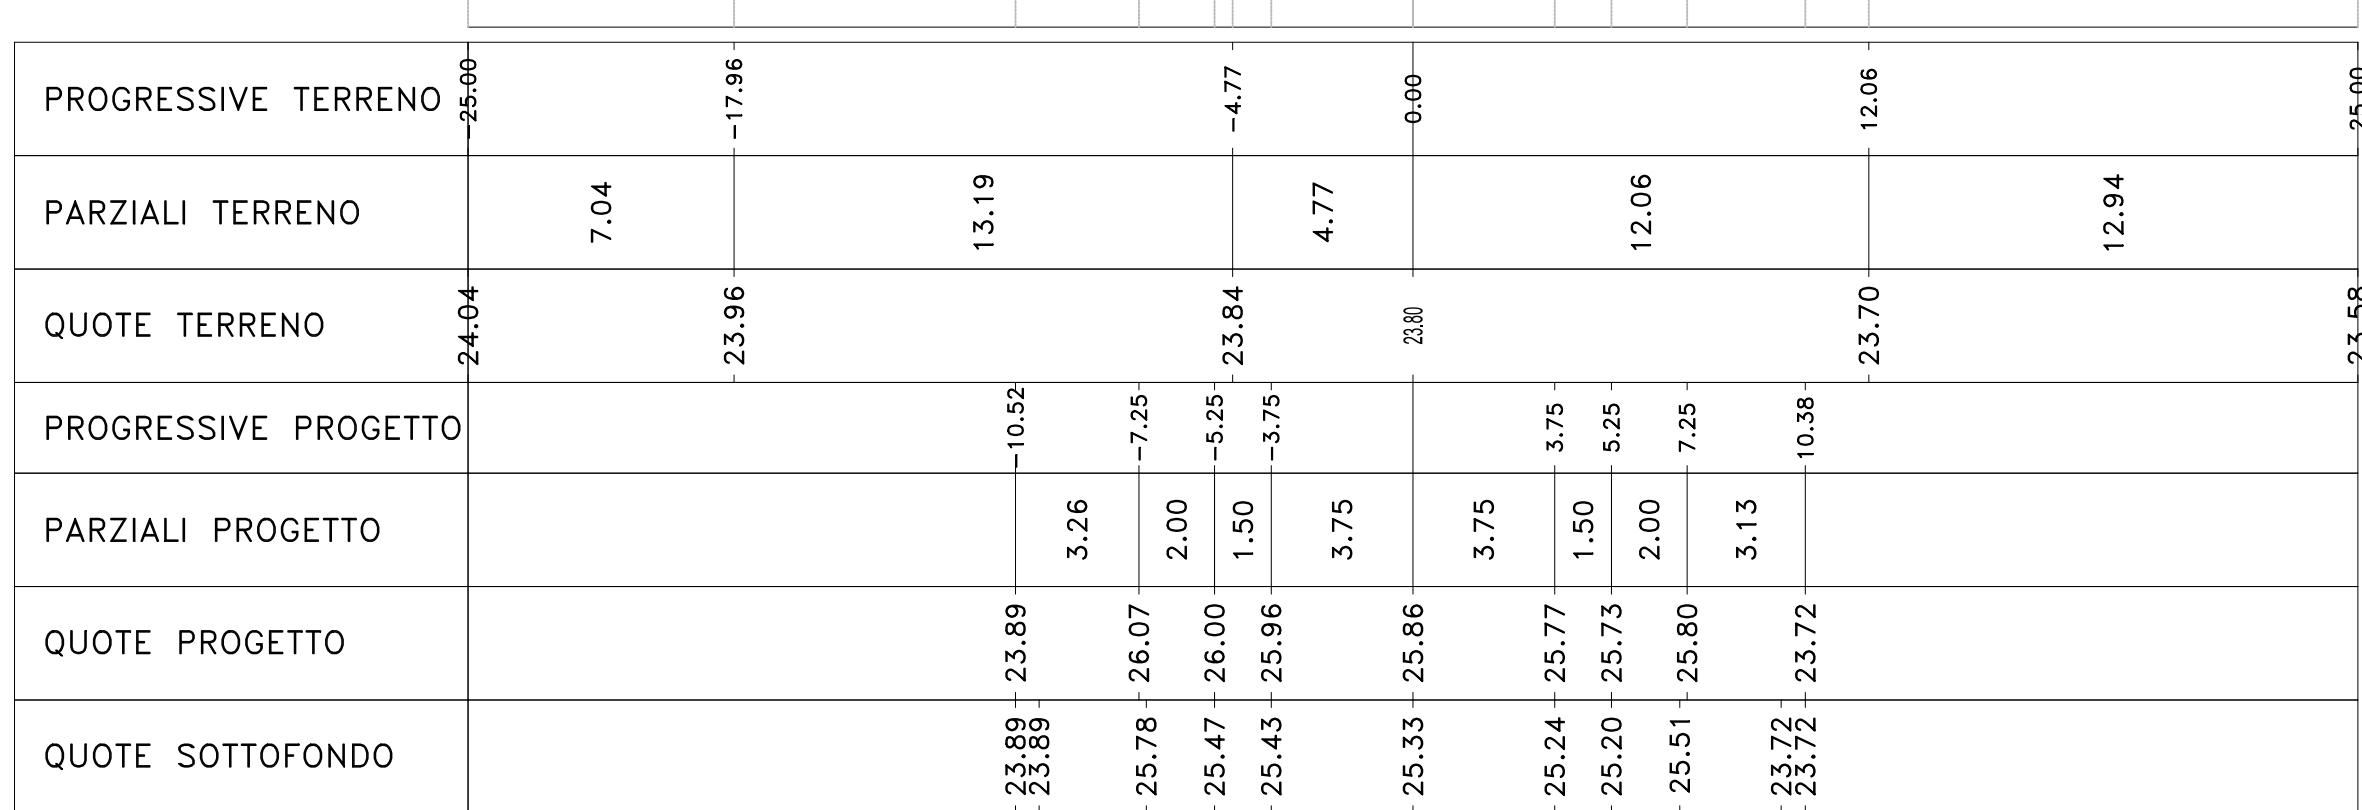

Sez. 502
Progr.: 10+020.00
Scala : 1:200
Q.Rif. : 20.00

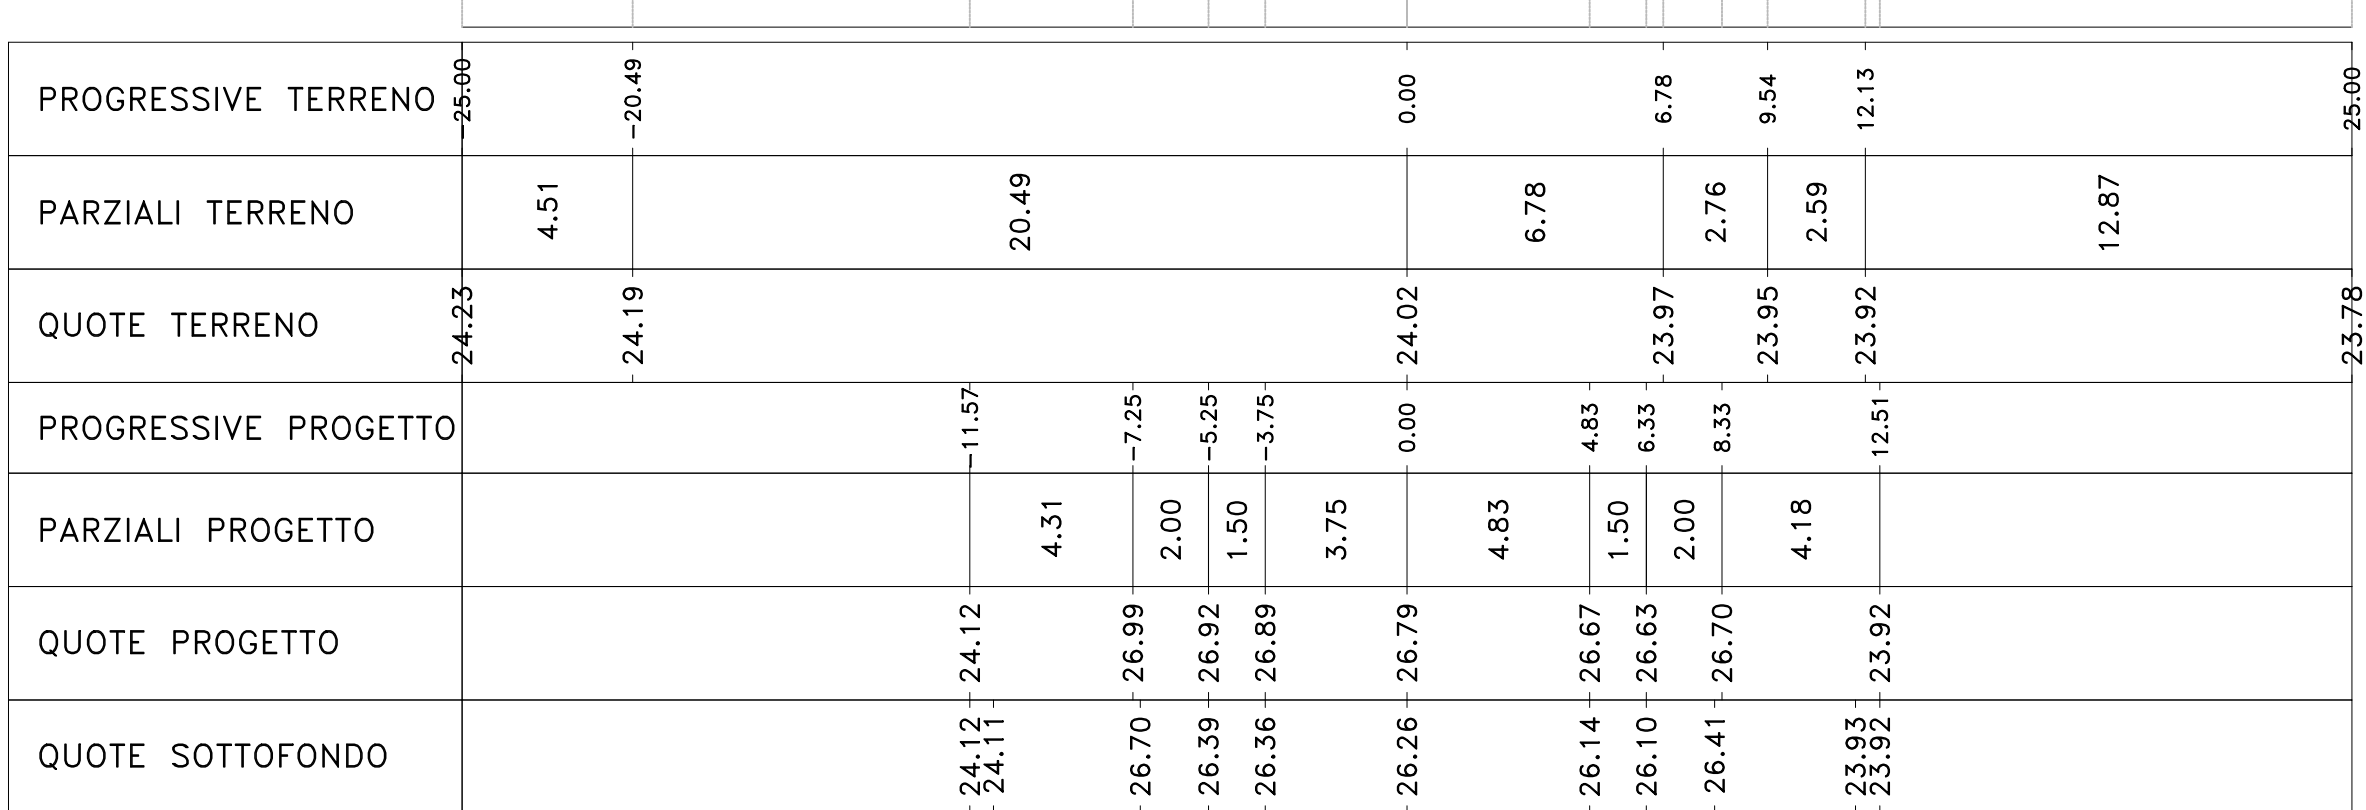

Sanas
GRUPPO FS ITALIANE
Direzione Progettazione e Realizzazione Lavori

S.S. n.626 della "Valle del Salso"
Lotti 7' e 8' e completamento della Tangenziale di Gela
Itinerario Gela - Agrigento - Castelvetroano

PROGETTO DEFINITIVO

PROGETTAZIONE: ANAS - DIREZIONE PROGETTAZIONE E REALIZZAZIONE LAVORI

PROGETTISTA: Anas - Direzione Progettazione e Realizzazione Lavori

REDAZIONE: Anas - Direzione Progettazione e Realizzazione Lavori

COORDINATORE SICUREZZA IN FASE DI PROGETTAZIONE: Anas - Direzione Progettazione e Realizzazione Lavori

GRUPPO DI PROGETTAZIONE: LST Ingegneria, Via Ingegneria, Sering Ingegneria

PROGETTO STRADALE
ASSE PRINCIPALE
SEZIONI TRASVERSALI
TAV 35

DIPPA 0083 19

REVISIONE: A

SCALA: 1:200