


Materiali - Progr.13+240.00		
Materiali	Area (m <sup>2</sup> )	Vol. (m <sup>3</sup> )
Rilivato	175.76	609.05
Sasso	0.00	0.00
Scelfo	5.90	118.02
Terrano Vegetale	6.95	138.07


Sez. 663  
 Progr.: 13+240.00  
 Scala : 1:200  
 Q.Rif. : 10.00

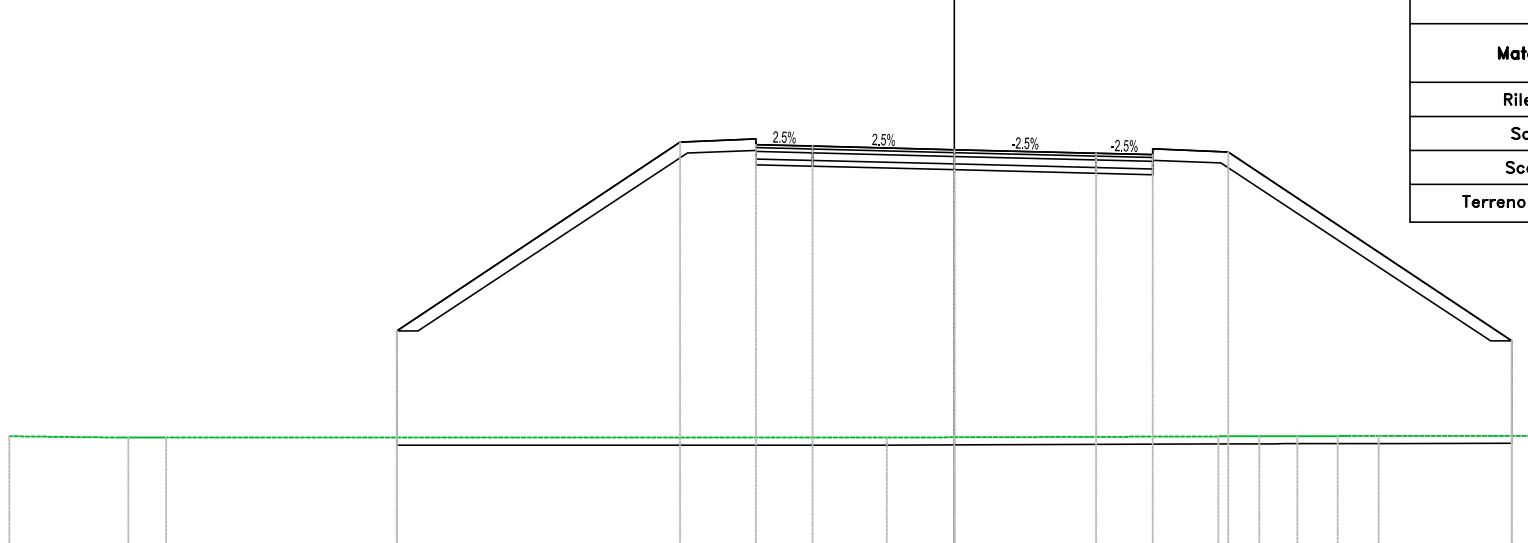

PROGRESSIVE TERRENO	-25.00									
PARZIALI TERRENO	2.90		19.06							13.26
QUOTE TERRENO	13.42	13.42	13.42	13.42	13.42	13.42	13.42	13.42	13.42	13.44
PROGRESSIVE PROGETTO	-14.75									
PARZIALI PROGETTO		7.50		2.00	1.50	3.75	3.75	1.50	2.00	7.50
QUOTE PROGETTO	16.20	16.20	21.20	21.13	21.09	21.00	20.90	20.87	20.94	15.94
QUOTE SOTTOFONDO	18.30	18.30	23.30	23.23	23.19	23.10	23.00	22.87	22.94	18.04

Materiali - Progr.13+243.55		
Materiali	Area (m <sup>2</sup> )	Vol. (m <sup>3</sup> )
Rilivato	177.08	625.75
Sasso	0.00	0.00
Scelfo	5.90	118.02
Terrano Vegetale	6.95	138.07


Sez. VI08\_SPA  
 Progr.: 13+243.55  
 Scala : 1:200  
 Q.Rif. : 10.00

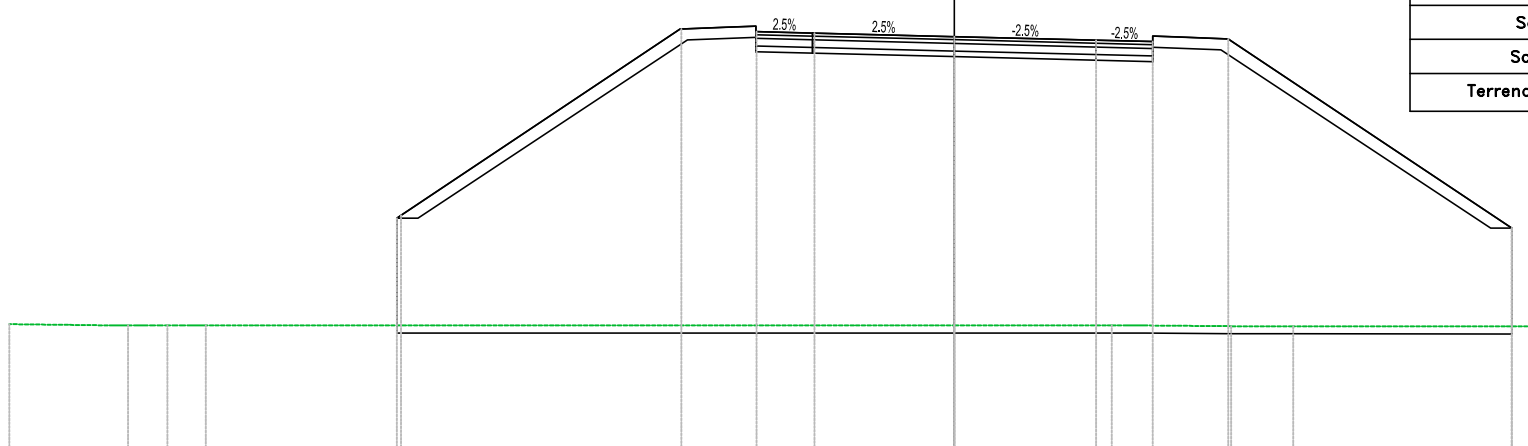

PROGRESSIVE TERRENO	-25.00									
PARZIALI TERRENO	2.70		19.51							6.73
QUOTE TERRENO	15.44	15.44	15.44	15.44	15.44	15.44	15.44	15.44	15.44	15.39
PROGRESSIVE PROGETTO	-14.75									
PARZIALI PROGETTO		7.39		1.23	0.74	3.69	3.69	1.48	1.23	7.39
QUOTE PROGETTO	16.22	16.22	21.25	21.18	21.14	21.05	20.96	20.92	21.04	15.99
QUOTE SOTTOFONDO	18.32	18.32	23.35	23.28	23.24	23.15	23.06	22.92	23.04	18.09

Materiali - Progr.13+463.55		
Materiali	Area (m <sup>2</sup> )	Vol. (m <sup>3</sup> )
Rilivato	205.08	0.00
Sasso	0.00	0.00
Scelfo	5.90	0.00
Terrano Vegetale	6.95	0.00

Sez. VI08\_SPB  
 Progr.: 13+463.55  
 Scala : 1:200  
 Q.Rif. : 10.00

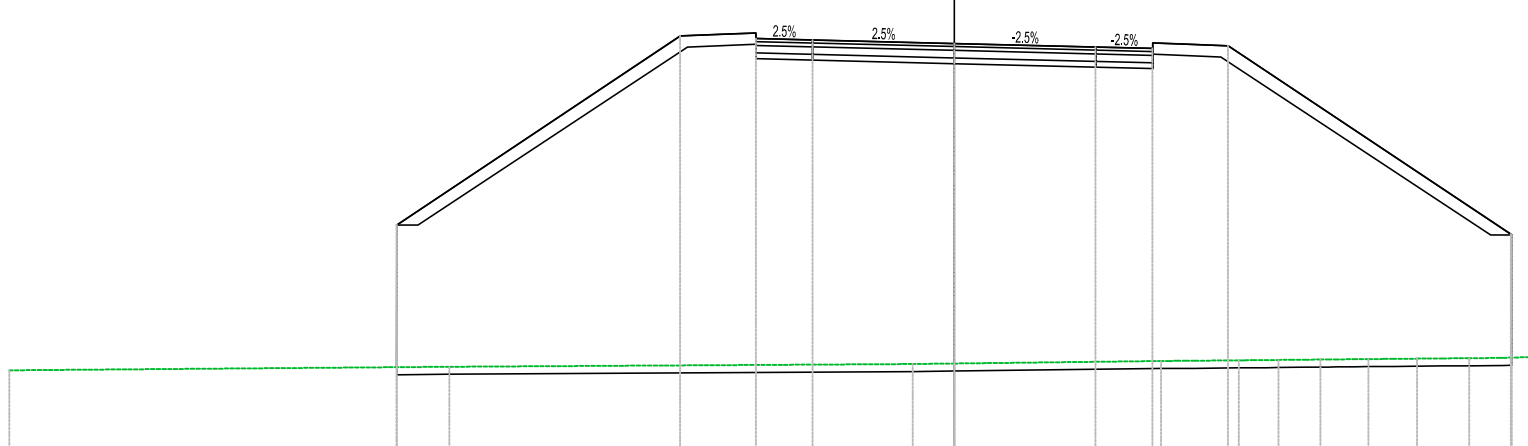

PROGRESSIVE TERRENO	-26.00									
PARZIALI TERRENO	11.64		12.26							1.95
QUOTE TERRENO	13.17	13.17	13.17	13.17	13.17	13.17	13.17	13.17	13.17	13.78
PROGRESSIVE PROGETTO	-14.75									
PARZIALI PROGETTO		7.47		1.49	0.75	3.73	3.73	1.49	0.75	7.47
QUOTE PROGETTO	17.02	17.02	22.02	21.95	21.91	21.82	21.72	21.68	21.75	16.78
QUOTE SOTTOFONDO	19.12	19.12	24.12	24.05	24.01	23.92	23.82	23.78	23.85	18.88



**Direzione Progettazione e Realizzazione Lavori**

S.S. n.626 della "Valle del Salso"

Lotti 7' e 8' e completamento della Tangenziale di Gela

Itinerario Gela - Agrigento - Castelvetro

**PROGETTO DEFINITIVO**

cod. PA83

PROGETTAZIONE: ANAS - DIREZIONE PROGETTAZIONE E REALIZZAZIONE LAVORI

**PROGETTISTA:**  
 Responsabile Integranti specialistiche Dott. Ing. Giovanni Pizzaro  
 Responsabile Progetto stradale Dott. Ing. Massimo Capasso  
 Responsabile Stradale Dott. Ing. Giovanni Pizzaro  
 Responsabile Stradale, Dimensioni e Progetti Dott. Ing. Sergio Di Majo  
 Responsabile Ambientale e SIA Dott. Ing. Francesco Veruca

**GRUPPO DI PROGETTAZIONE**

**LST** S.p.A.  
ingegneria

**VIA** INGEGNERIA

**SERING** INGEGNERIA

**vdp** **BRENG**

**SEDOLLO:**  
 Geol. Enrico Curatolo

**COORDINATORE SICUREZZA IN FASE DI PROGETTAZIONE:**  
 Dott. Ing. Sergio Di Majo

**VISTO: IL RESPONSABILE DEL PROCEDIMENTO**  
 Dott. Ing. Maria Caputo

**PROGETTO STRADALE**

**ASSE PRINCIPALE**

**SEZIONI TRASVERSALI**

**TAV 48**

CODICE PROGETTO	PROGETTO	UV. PROG. ANNO
DPPA0083	D	19

NOME FILE	PA83_POOPS00TRASZ38_5B_A
CODICE ELAB.	POOPS00TRASZ48

REVISIONE	SCALA:
A	1:200

REV.	DESCRIZIONE	DATA	REDATTO	VERIFICATO	APPROVATO
D		-	-	-	-
C		-	-	-	-
B		-	-	-	-
A	EMISSIONE	FEB 2020	MTOB	M.CAPASSO	S.PANZA