


STRALCIO PLANIMETRICO - Scala 1:1.000

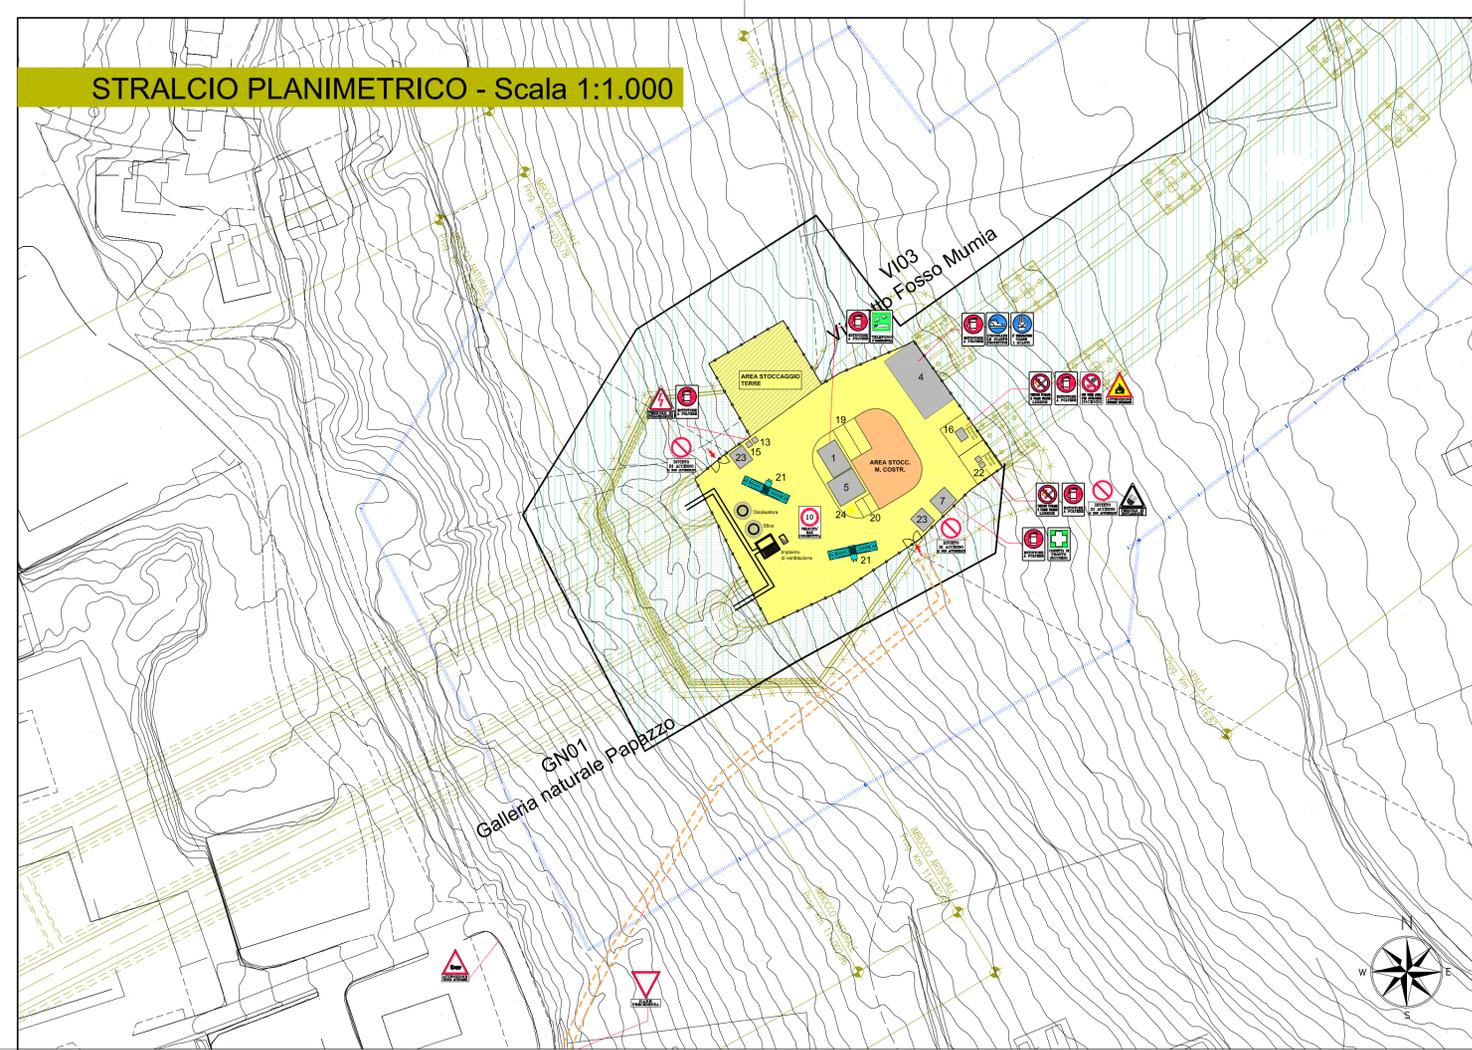

AREA DI CANTIERE GN01F - Progr. 11+050
SUPERFICIE: 4.300 mq

TIPOLOGIA: OPERATIVA - TEMPORANEA
COMUNE: CALTANISSETTA
FUNZIONE: UFFICIO, SPOGLIATOI, SERVIZI, DEPOSITO INERTI, CASSERI, ARMATURE, SERBATOI, ETC.

N° MEDIO ADDETTI: 20

LEGENDA

1 UFFICIO	13 GRUPPO ELETTROGENO
2 LABORATORIO	14 COMPRESSORE
3 OFFICINA	15 CABINA ELETTRICA
4 MAGAZZINO	16 CISTERNA CARBURANTE
5 SPOGLIATOI-SERVIZI	17 CISTERNA ACQUA
6 MENSA	18 CISTERNA OLII
7 AMBULATORIO	19 PARCHEGGIO AUTOVEICOLI
8 DEP. CASSERI, CENTINE, ETC.	20 PARCHEGGIO AUTOVEICOLI
9 DEP. INERTI	21 VASCA DI LAVAGGIO
11 CONFEZIONAMENTO CLS	22 DEPOSITO BOMBOLE
12 DEPURAZIONE	23 GUARDIANA
	24 TORRE FARO



--- Pista locale di cantiere interessata dalla movimentazione dei mezzi operativi
 Superficie impermeabile
 Superficie realizzata con inerti compatiti
 Area di esproprio
 Area di occupazione temporanea

→ Accesso alle aree di cantiere
 Recinzione area di cantiere con rete metallica su pali in acciaio infissi
 Protezione dei cavi contro il calpestamento

ORTOFOTO - Scala 1:2.000



PIANTA CHIAVE - Scala 1:5.000

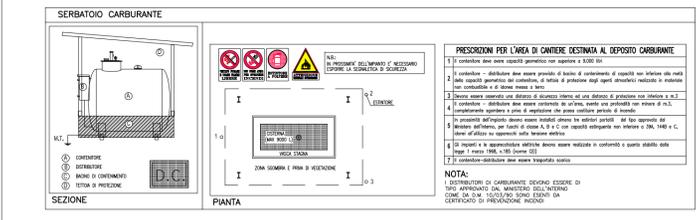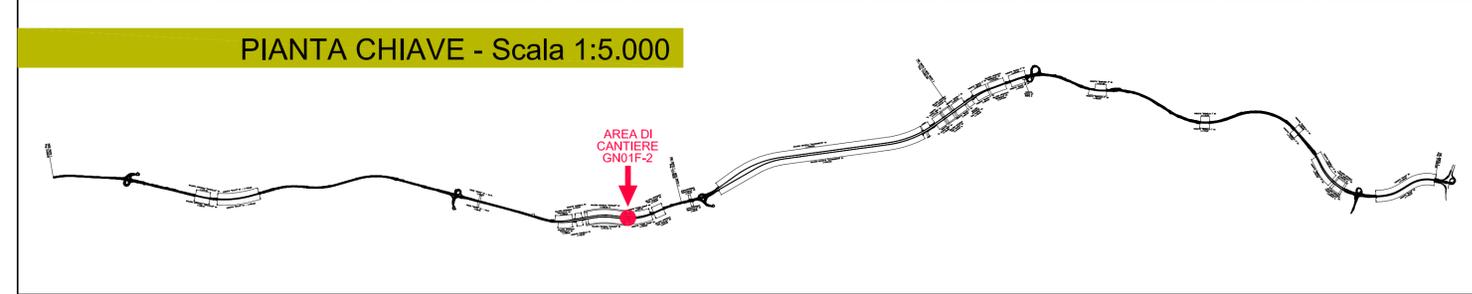

ANAS S.p.A. DIREZIONE CENTRALE PROGRAMMAZIONE PROGETTAZIONE

PA 12/09
CORRIDOIO PLURIMODALE TIRRENICO - NORD EUROPA
ITINERARIO AGRIGENTO - CALTANISSETTA - A19
S.S. N° 640 "DI PORTO EMPEDOCLE"
AMMODERNAMENTO E ADEGUAMENTO ALLA CAT. B DEL D.M. 5.11.2001
Dal km 44+000 allo svincolo con l'A19

PROGETTO ESECUTIVO

Contraente Generale: **Empedocle 2**

PIANO DI SICUREZZA E COORDINAMENTO
Area di cantiere GN01F-2 - misure di prevenzione e protezione

Codice Unico Progetto (CUP) : F91B0900070001

Codice Elaborato: **PA12_09 - E 0 0 0 G E 2 0 2 P S 0 1 U P U 0 1 8 A** Scale: VARIE

F					
E					
D					
C					
B					
A	Aprile 2011	EMISSIONE	M. COIA	A. SALVAGO	M. LITI
REV.	DATA	DESCRIZIONE	REDATTO	VERIFICATO	APPROVATO
Responsabile del procedimento:			Ing. MAURIZIO ARAMINI		

Il Progettista: **ING. GIULIO LUCA MARCHINI** (ORDINE DEGLI INGEGNERI DI FIRENZE N° 4533)

Il Consulente Specialista: **Dott. Geol. D'ANGELO MAURIZIO** (ORDINE REGIONALE DEI GEOL. DI SICILIA N° 1607)

Il Geologo: **Dott. Geol. MESSANRO SALVATO** (ORDINE REGIONALE DEI GEOL. DI SICILIA N° 14853)

Il Coordinatore per la sicurezza in fase di progetto: **Dott. Ing. PEPPINO MARGARIO** (ORDINE DEGLI INGEGNERI DI ROMA N° 14447)

Il Direttore dei lavori: **Dott. Ing. PEPPINO MARGARIO** (ORDINE DEGLI INGEGNERI DI ROMA N° 14447)

