




Sez. 777  
Progr.: 15+520.00  
Scala : 1:200  
Q.Rif. : 10.00

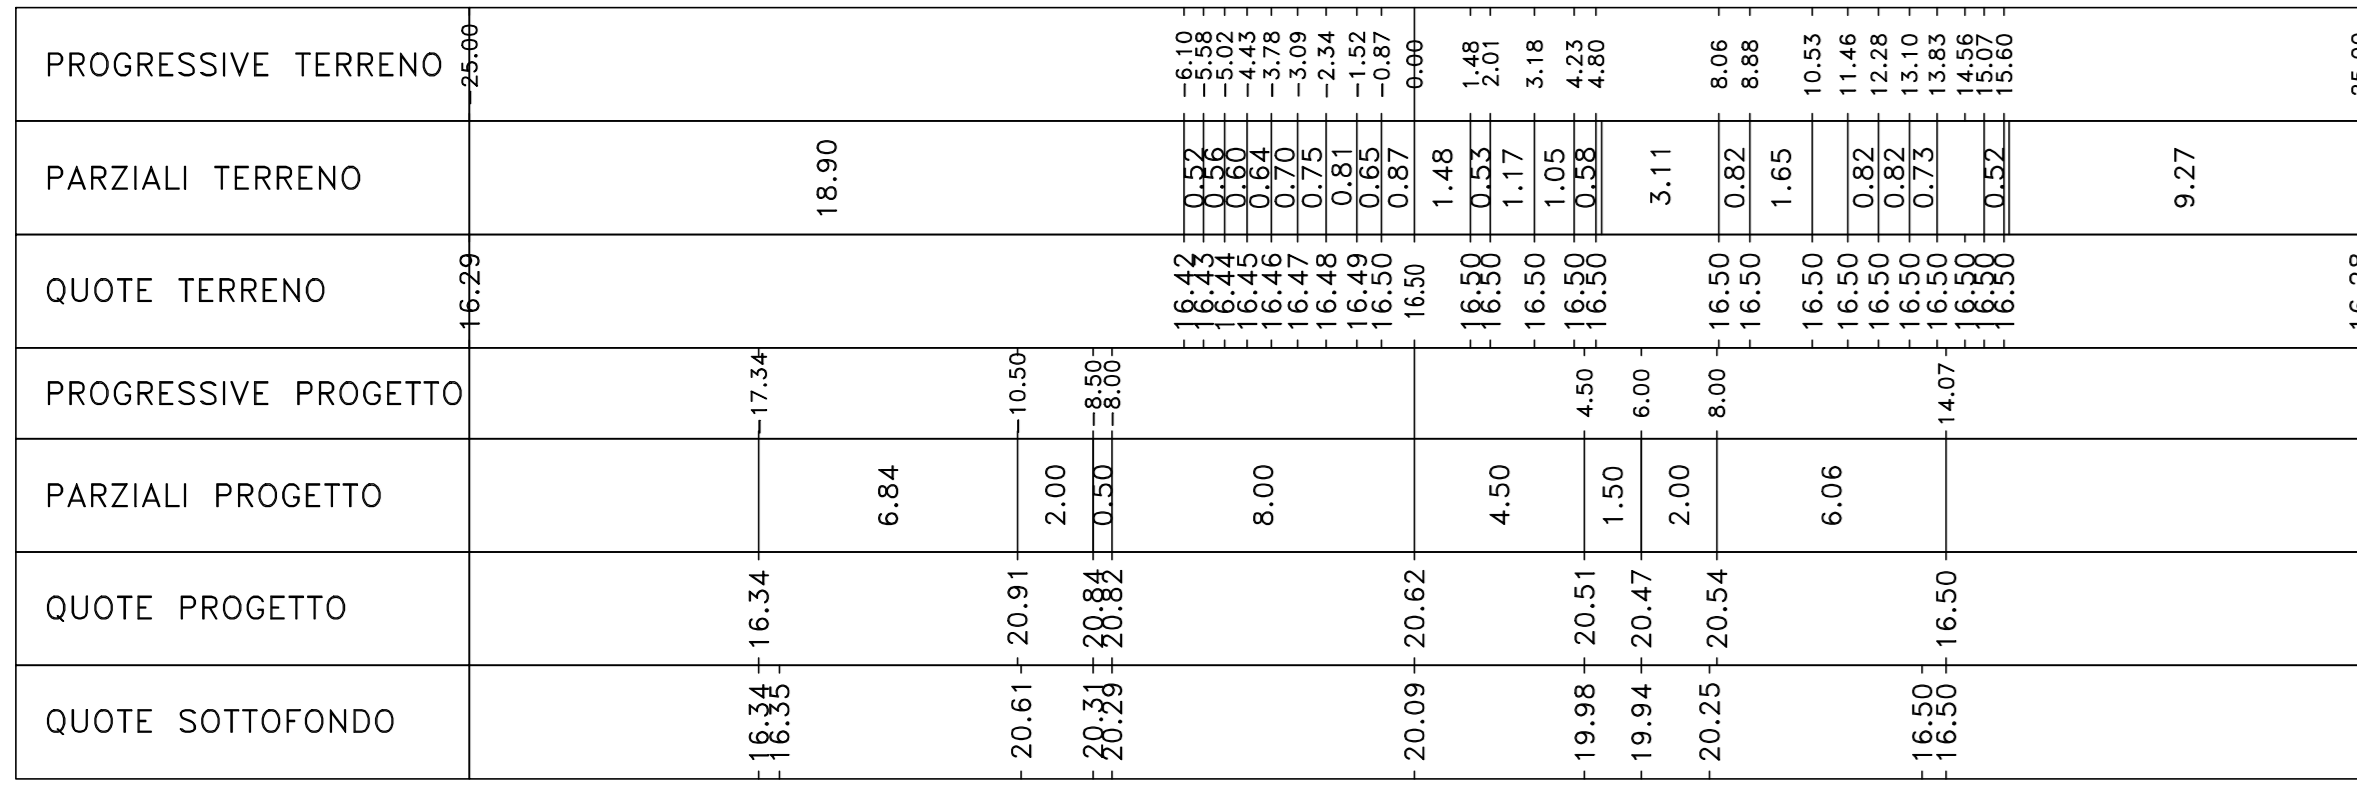


Sez. 781  
Progr.: 15+600.00  
Scala : 1:200  
Q.Rif. : 10.00

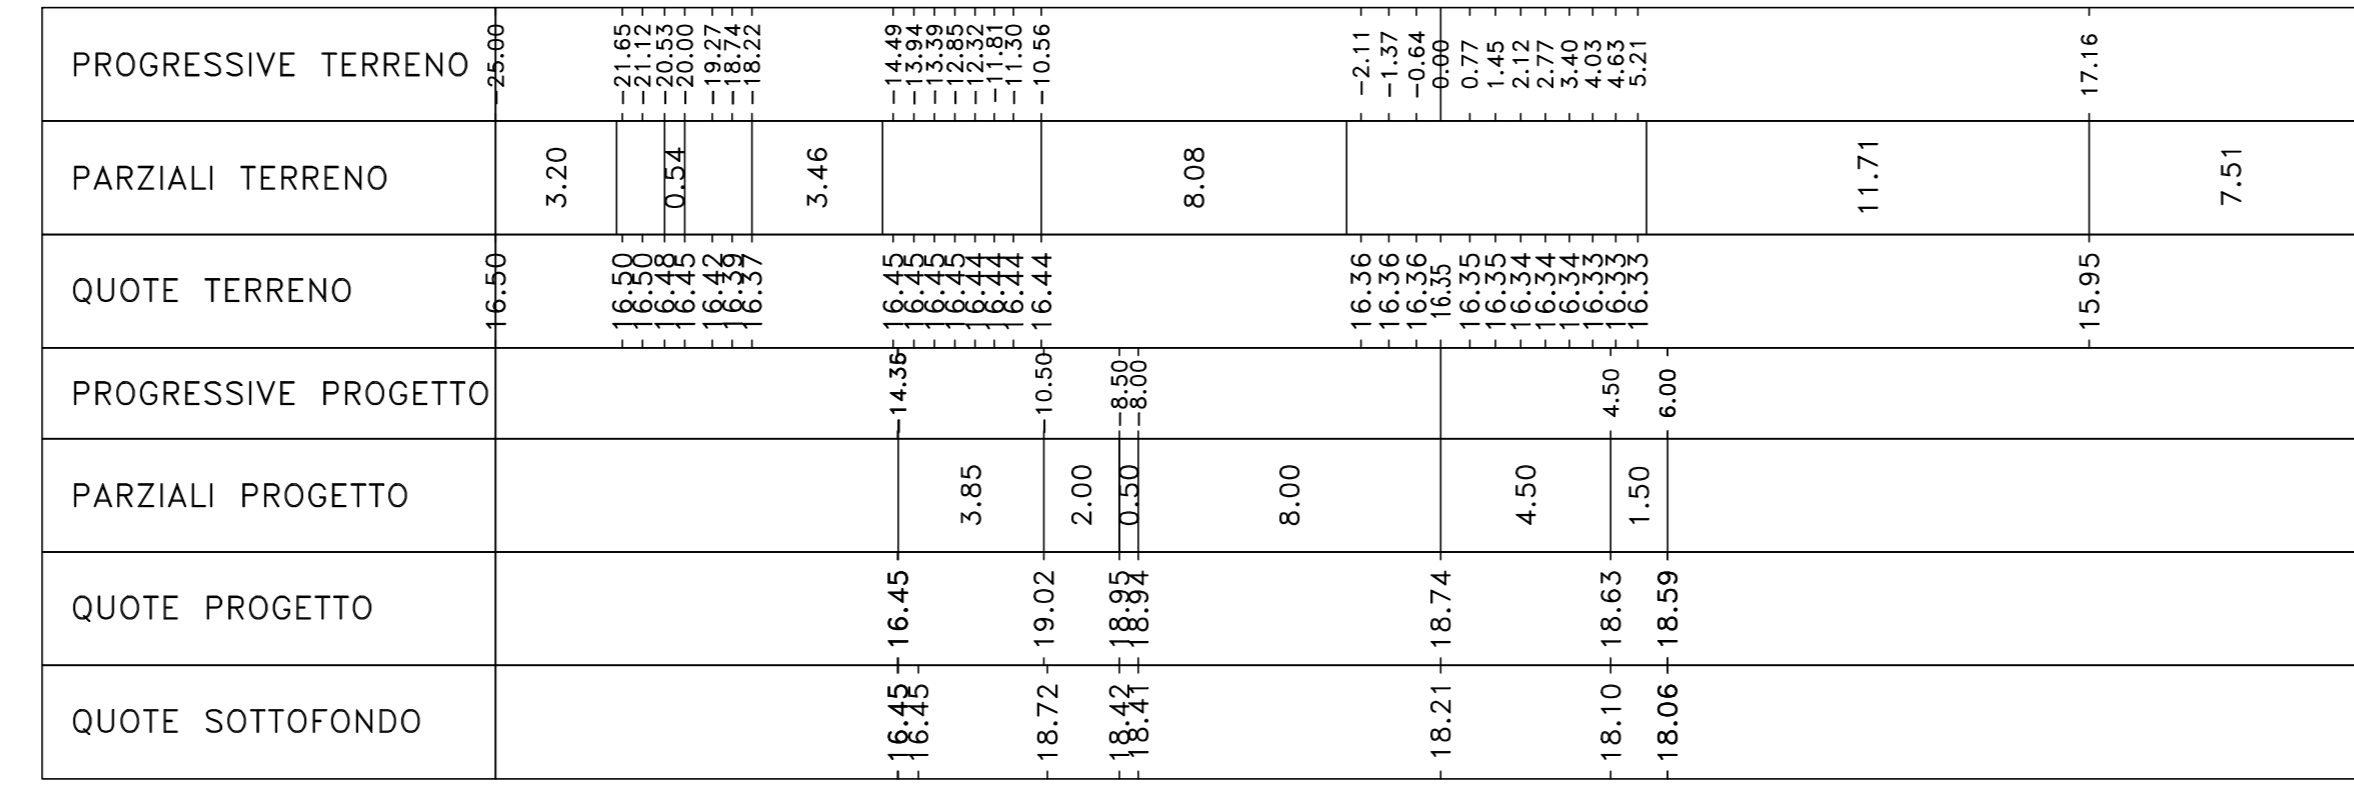


Sez. 785  
Progr.: 15+680.00  
Scala : 1:200  
Q.Rif. : 10.00

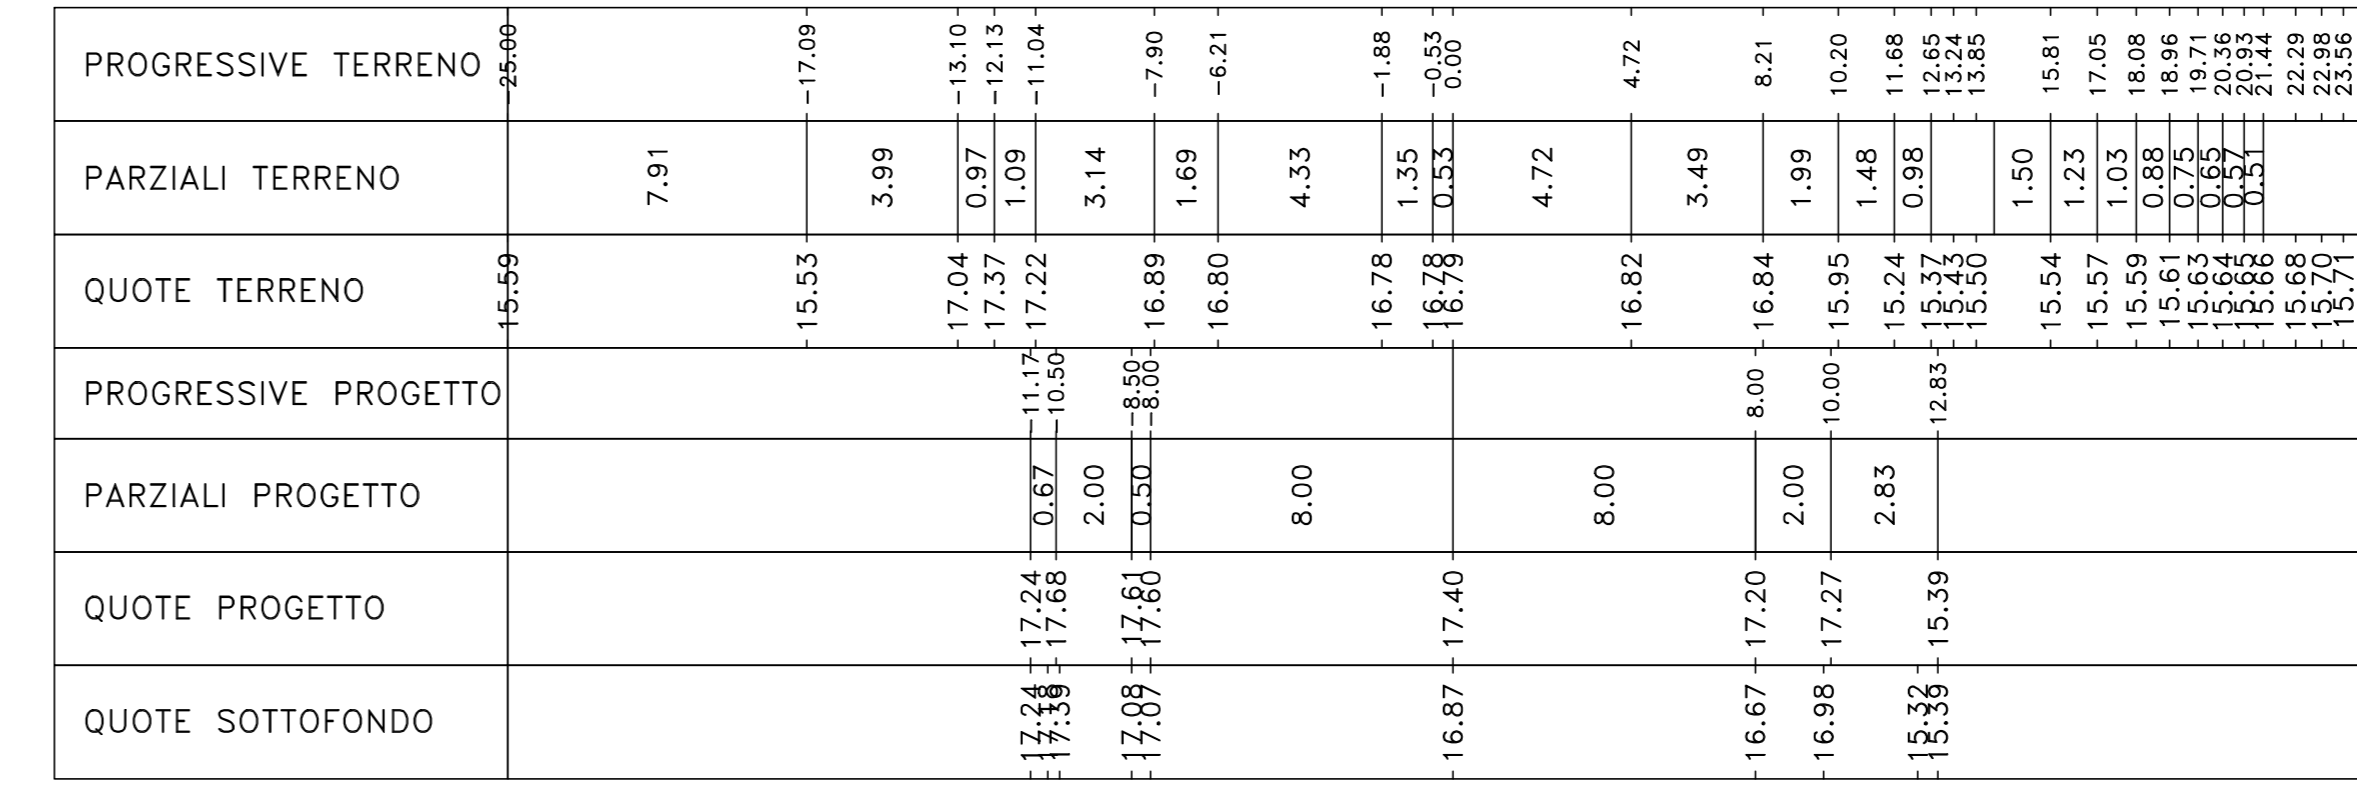


Sez. 778  
Progr.: 15+540.00  
Scala : 1:200  
Q.Rif. : 10.00

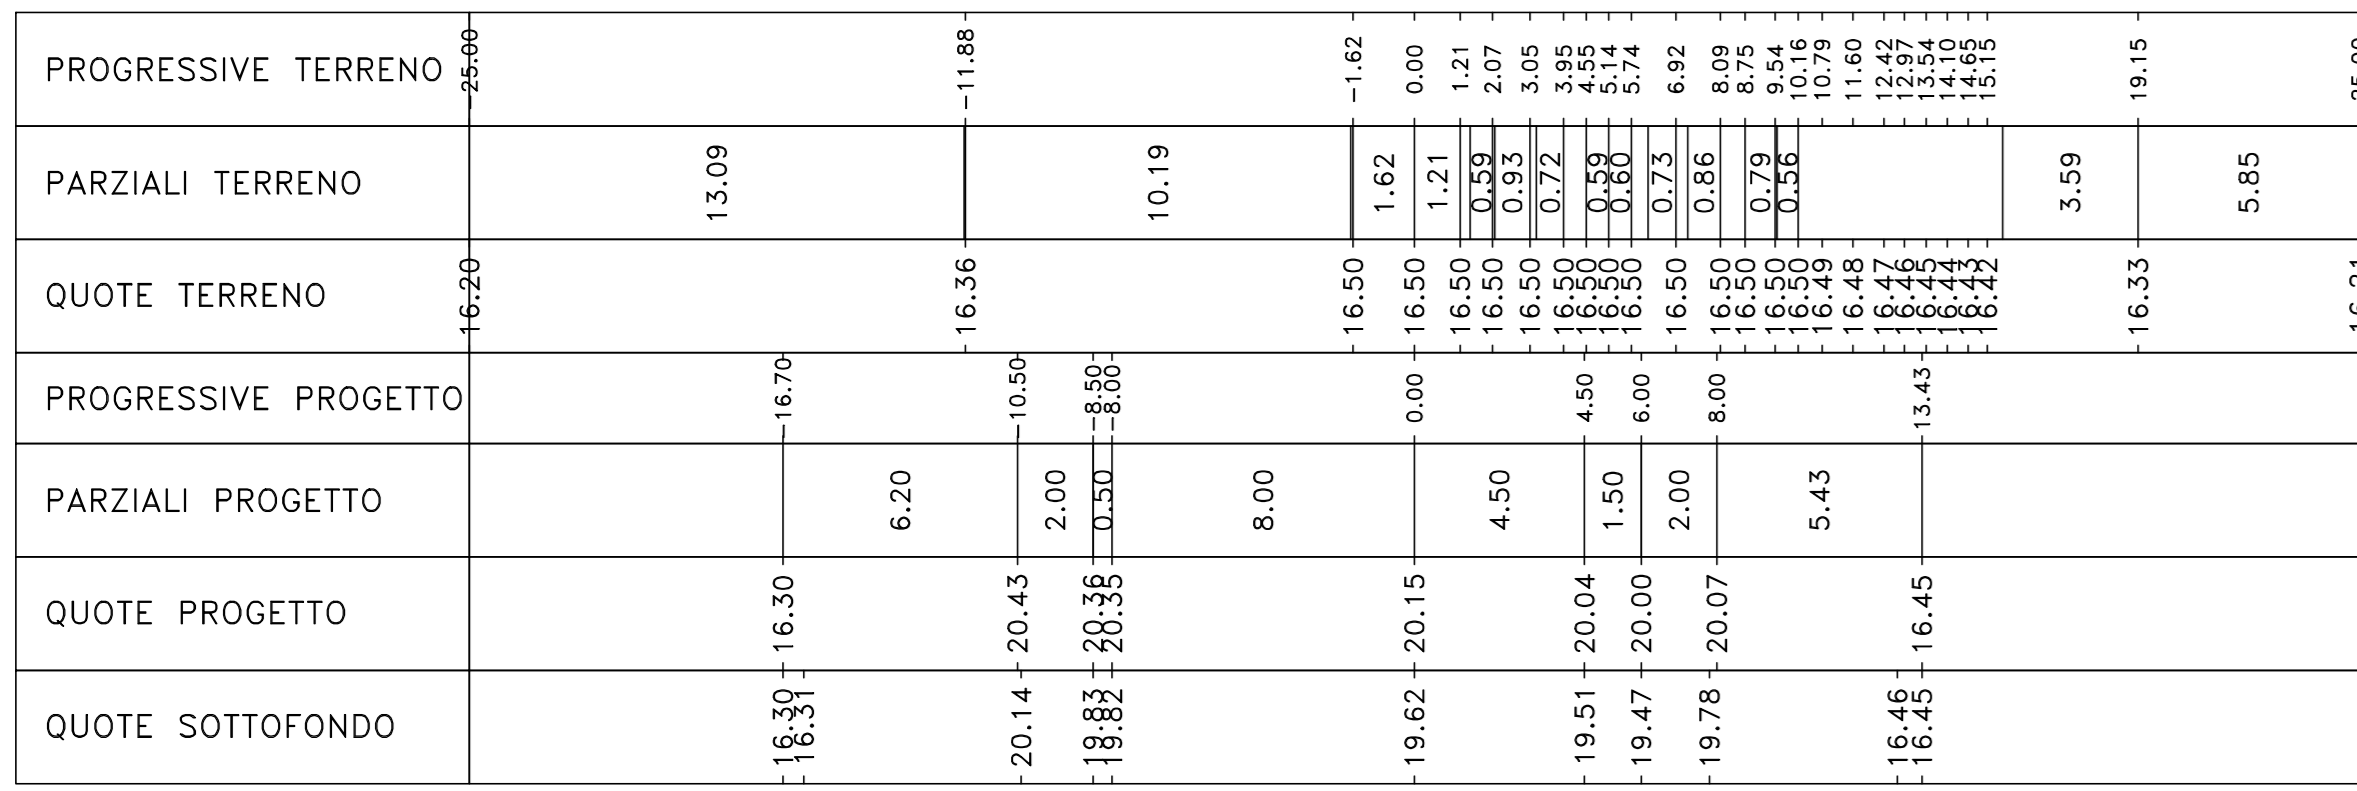


Sez. 782  
Progr.: 15+620.00  
Scala : 1:200  
Q.Rif. : 10.00

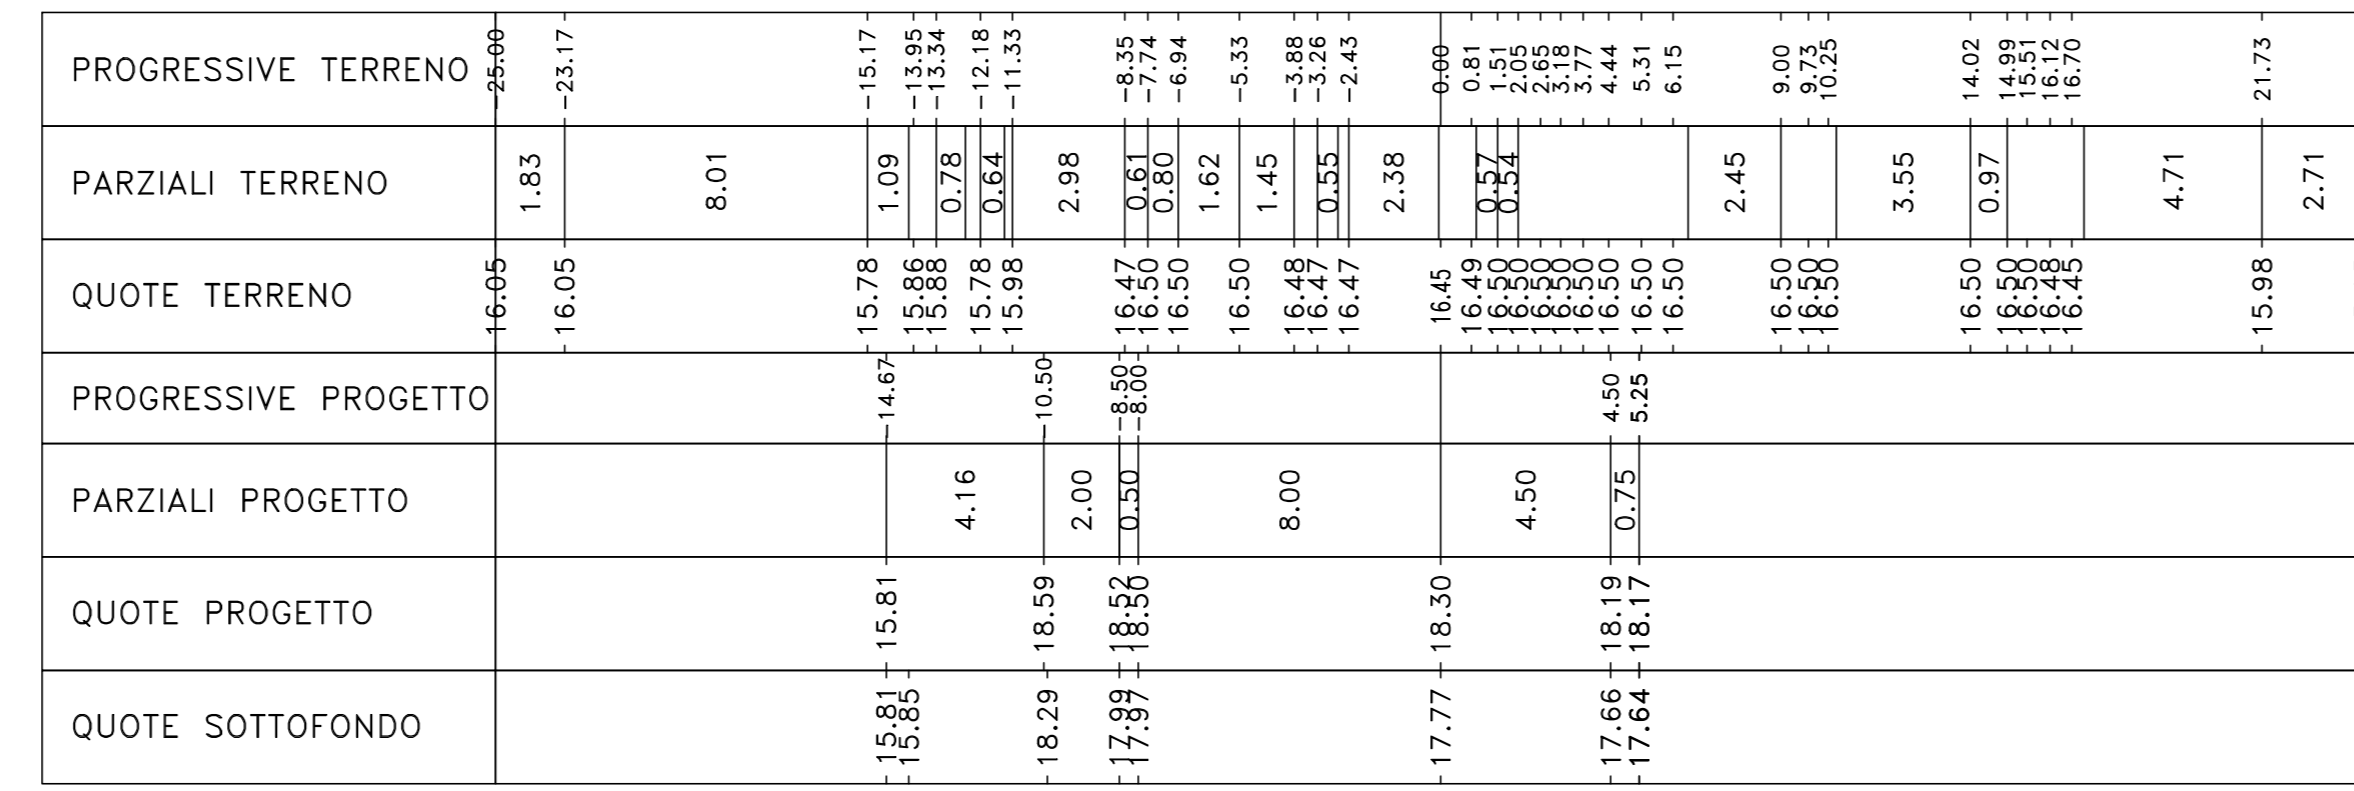


Sez. 786  
Progr.: 15+700.00  
Scala : 1:200  
Q.Rif. : 10.00

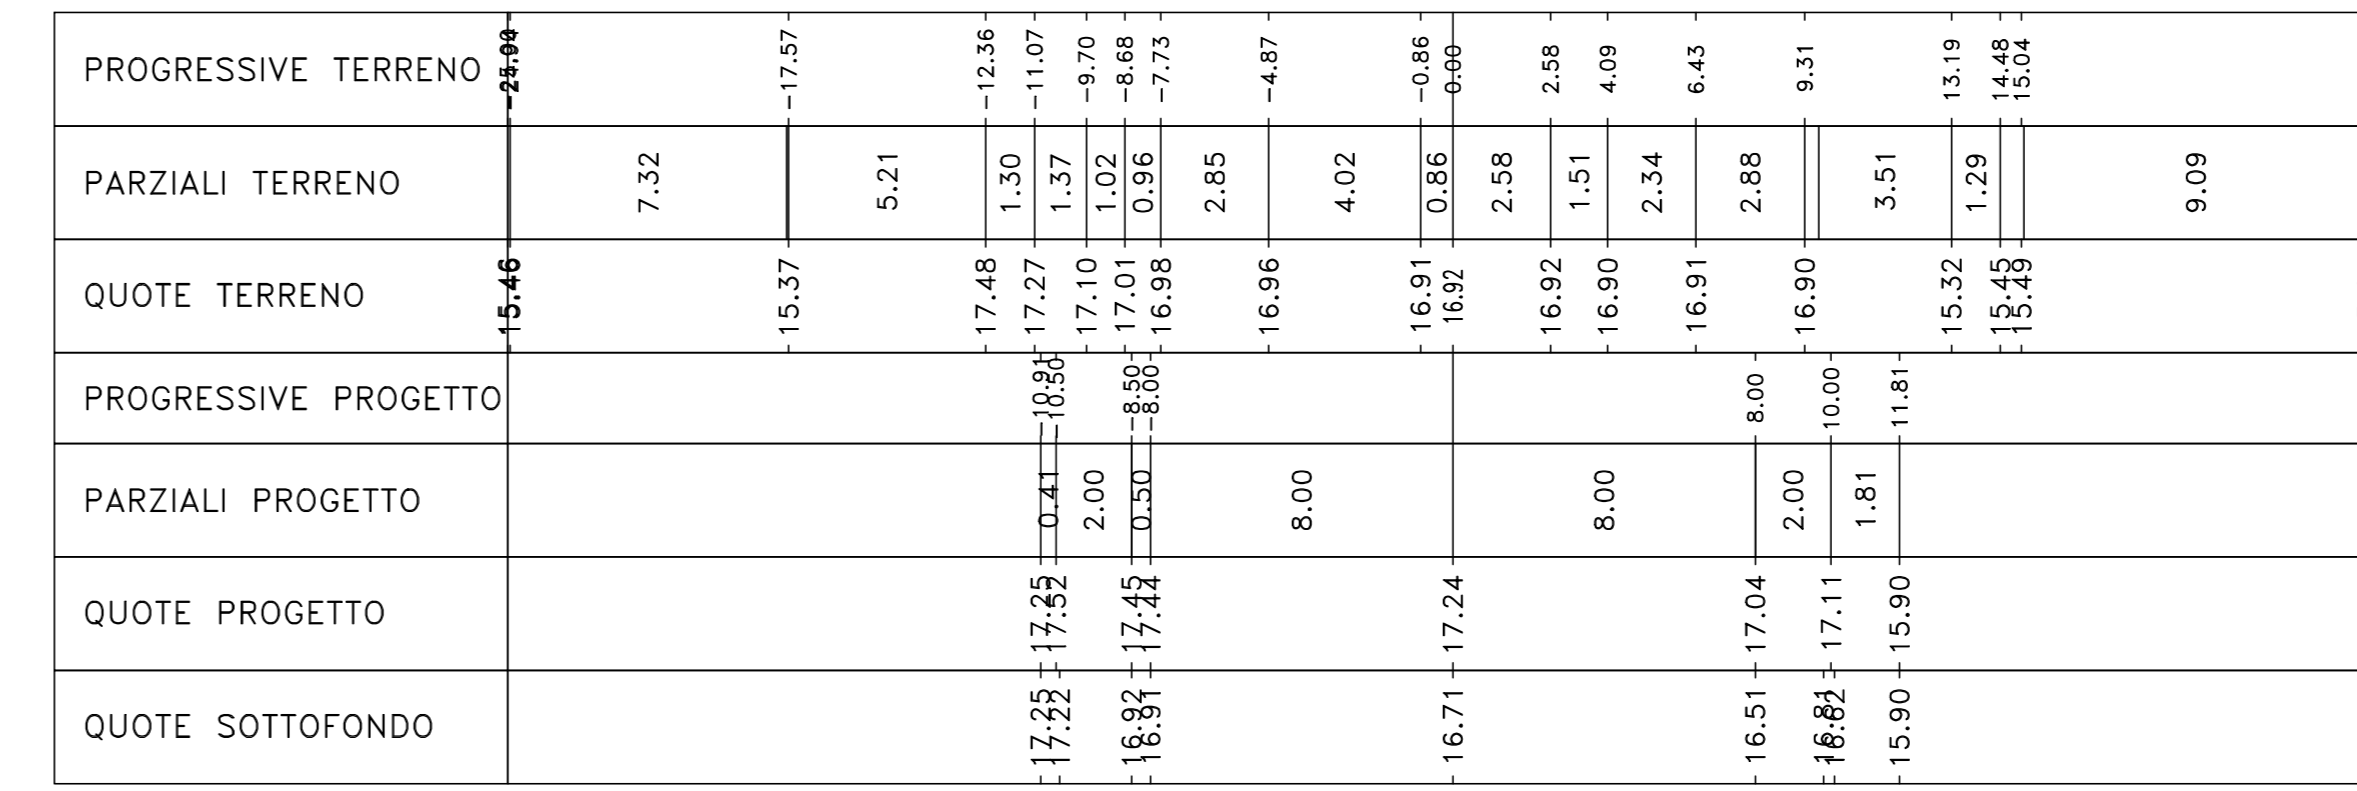


Sez. 779  
Progr.: 15+560.00  
Scala : 1:200  
Q.Rif. : 10.00

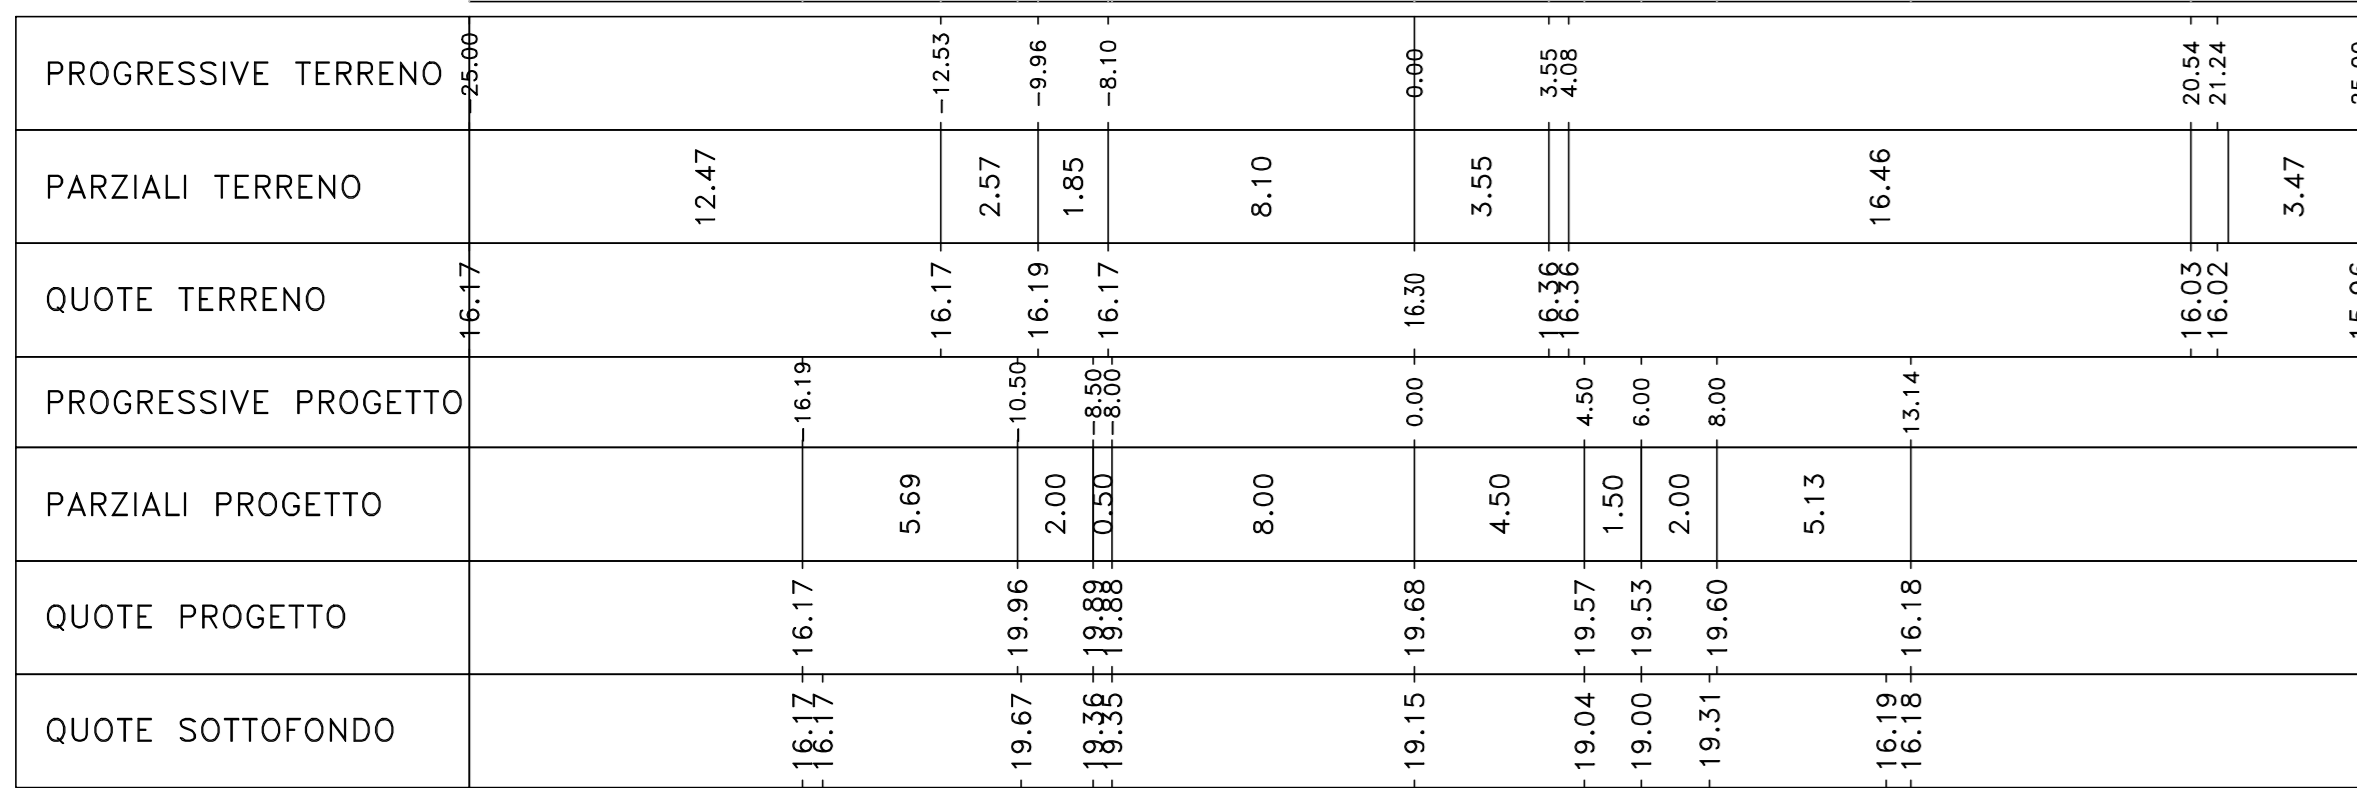


Sez. 783  
Progr.: 15+640.00  
Scala : 1:200  
Q.Rif. : 10.00

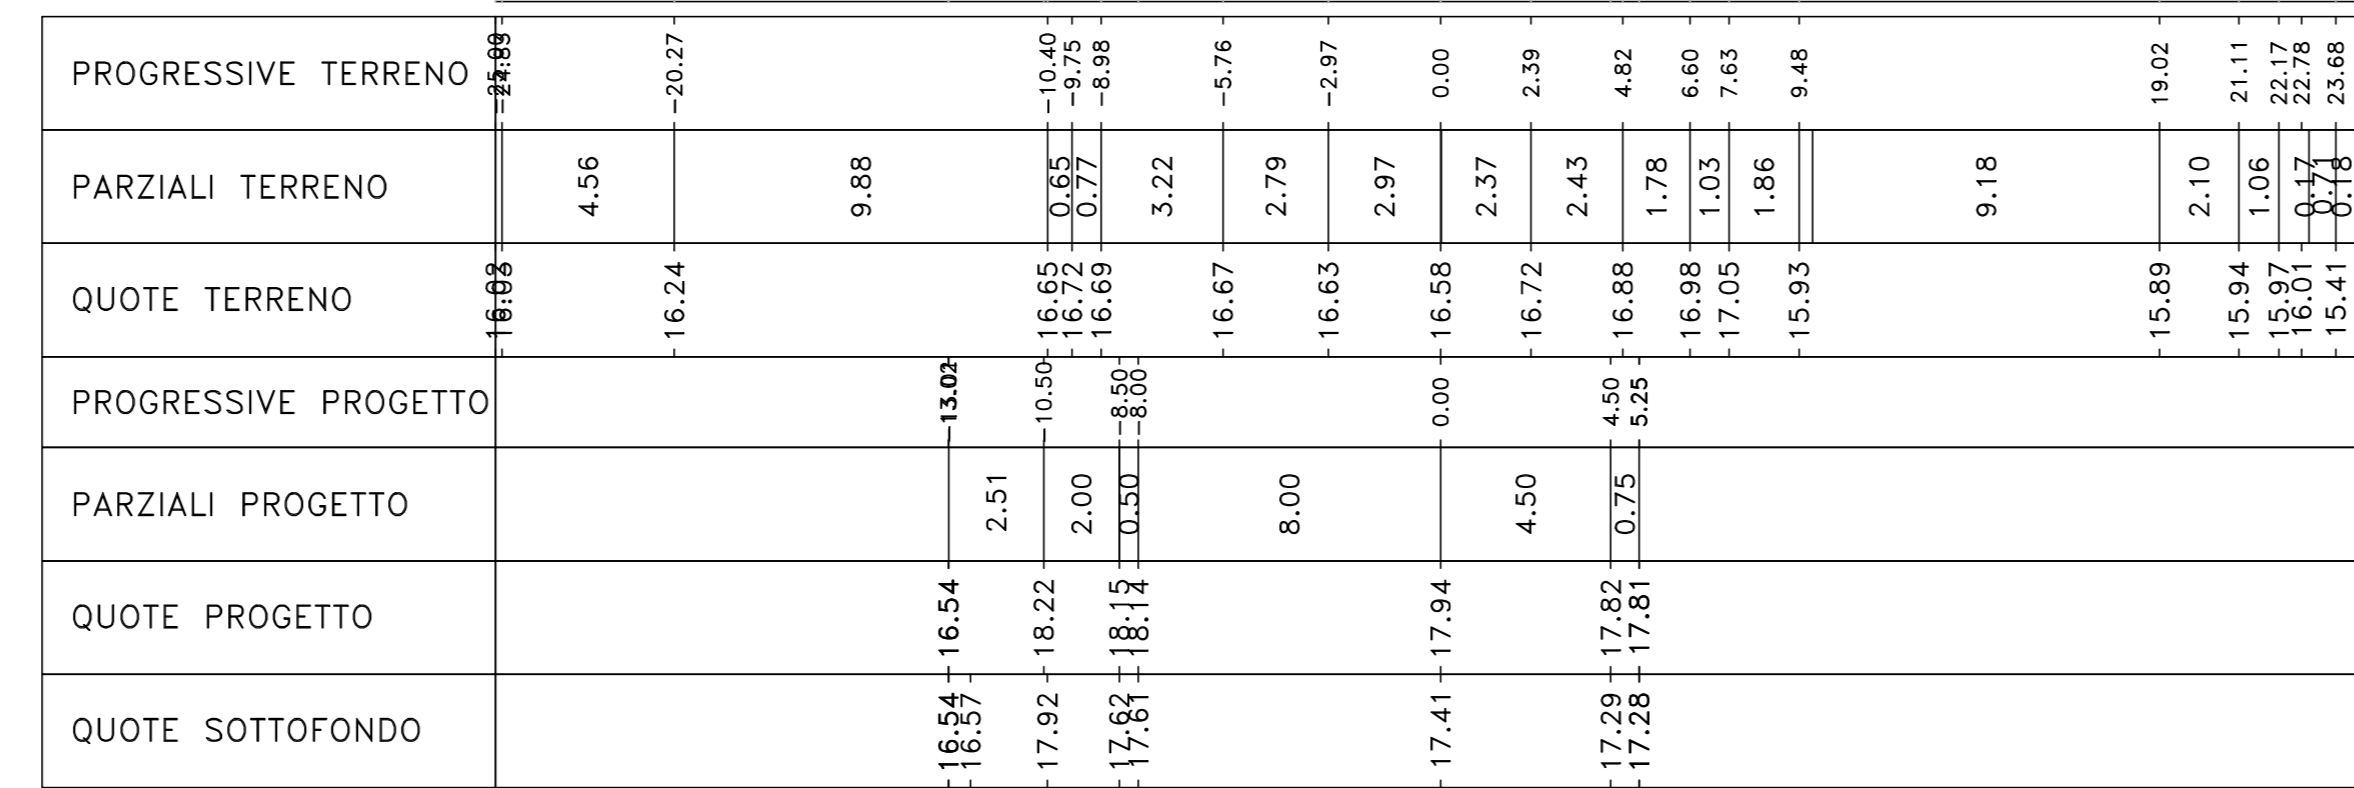


Sez. 787  
Progr.: 15+720.00  
Scala : 1:200  
Q.Rif. : 10.00

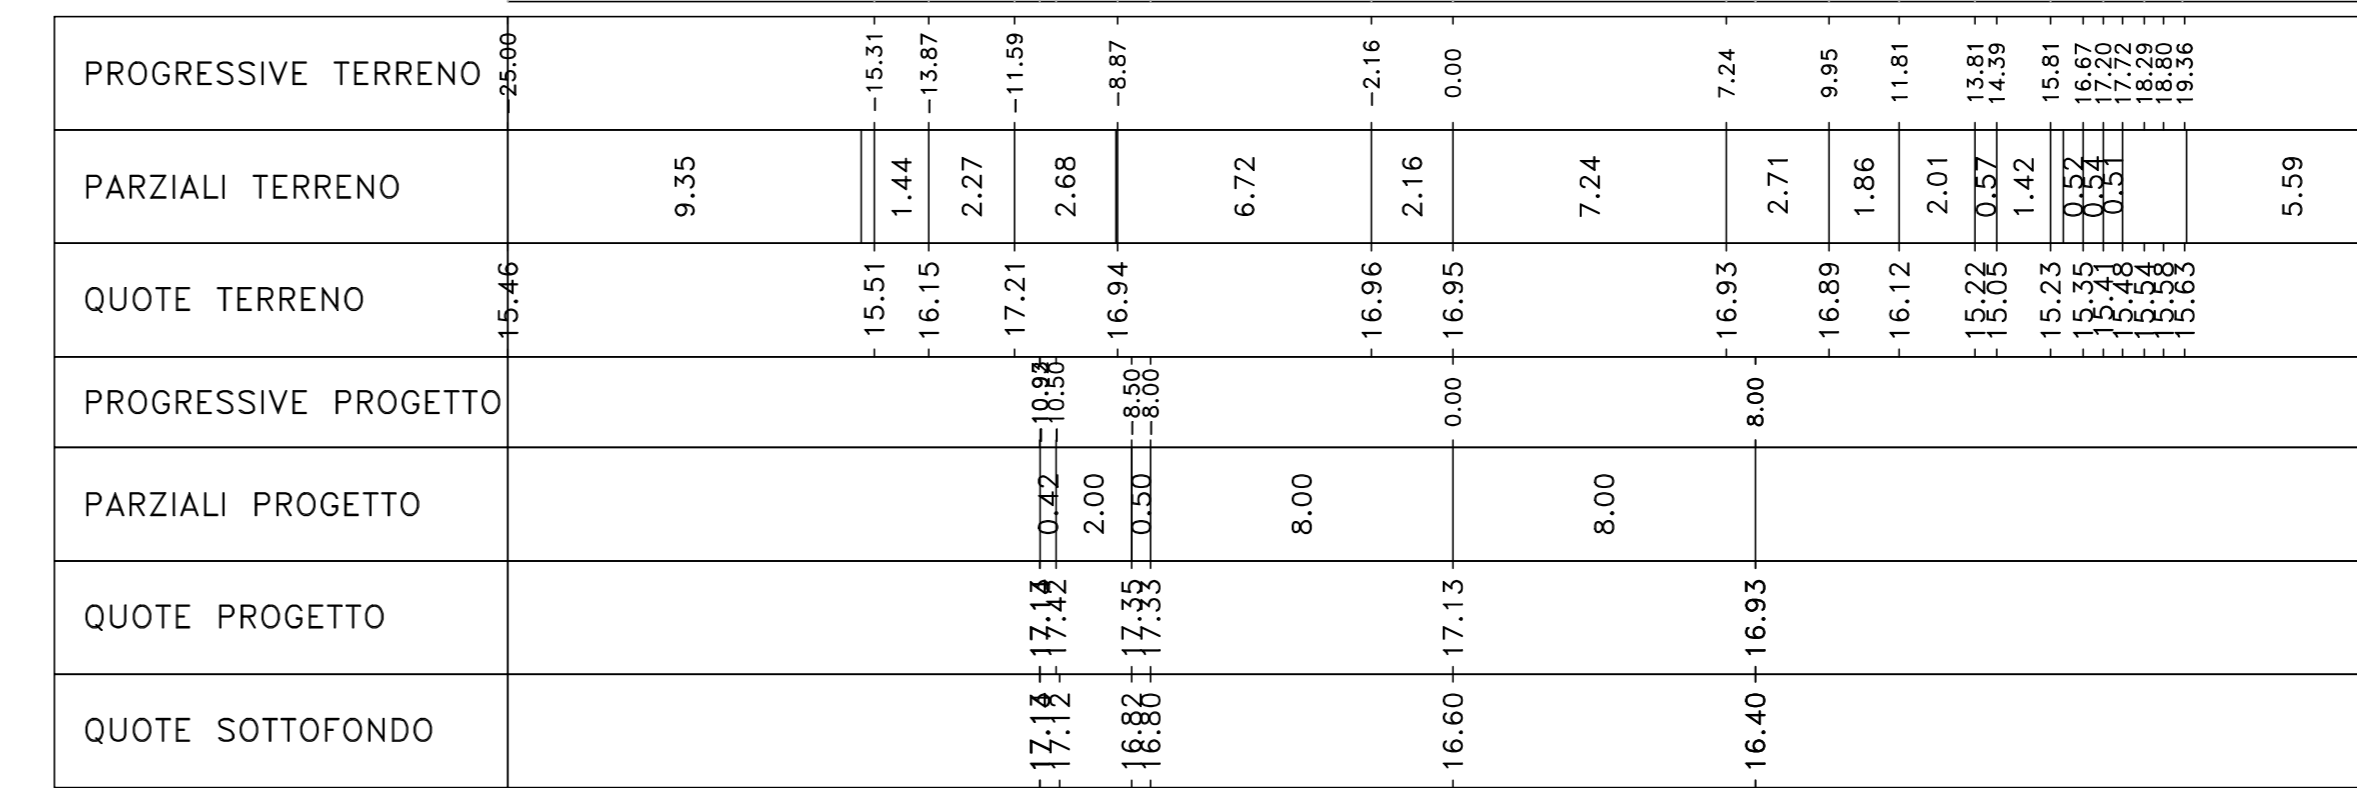


Sez. 780  
Progr.: 15+580.00  
Scala : 1:200  
Q.Rif. : 10.00

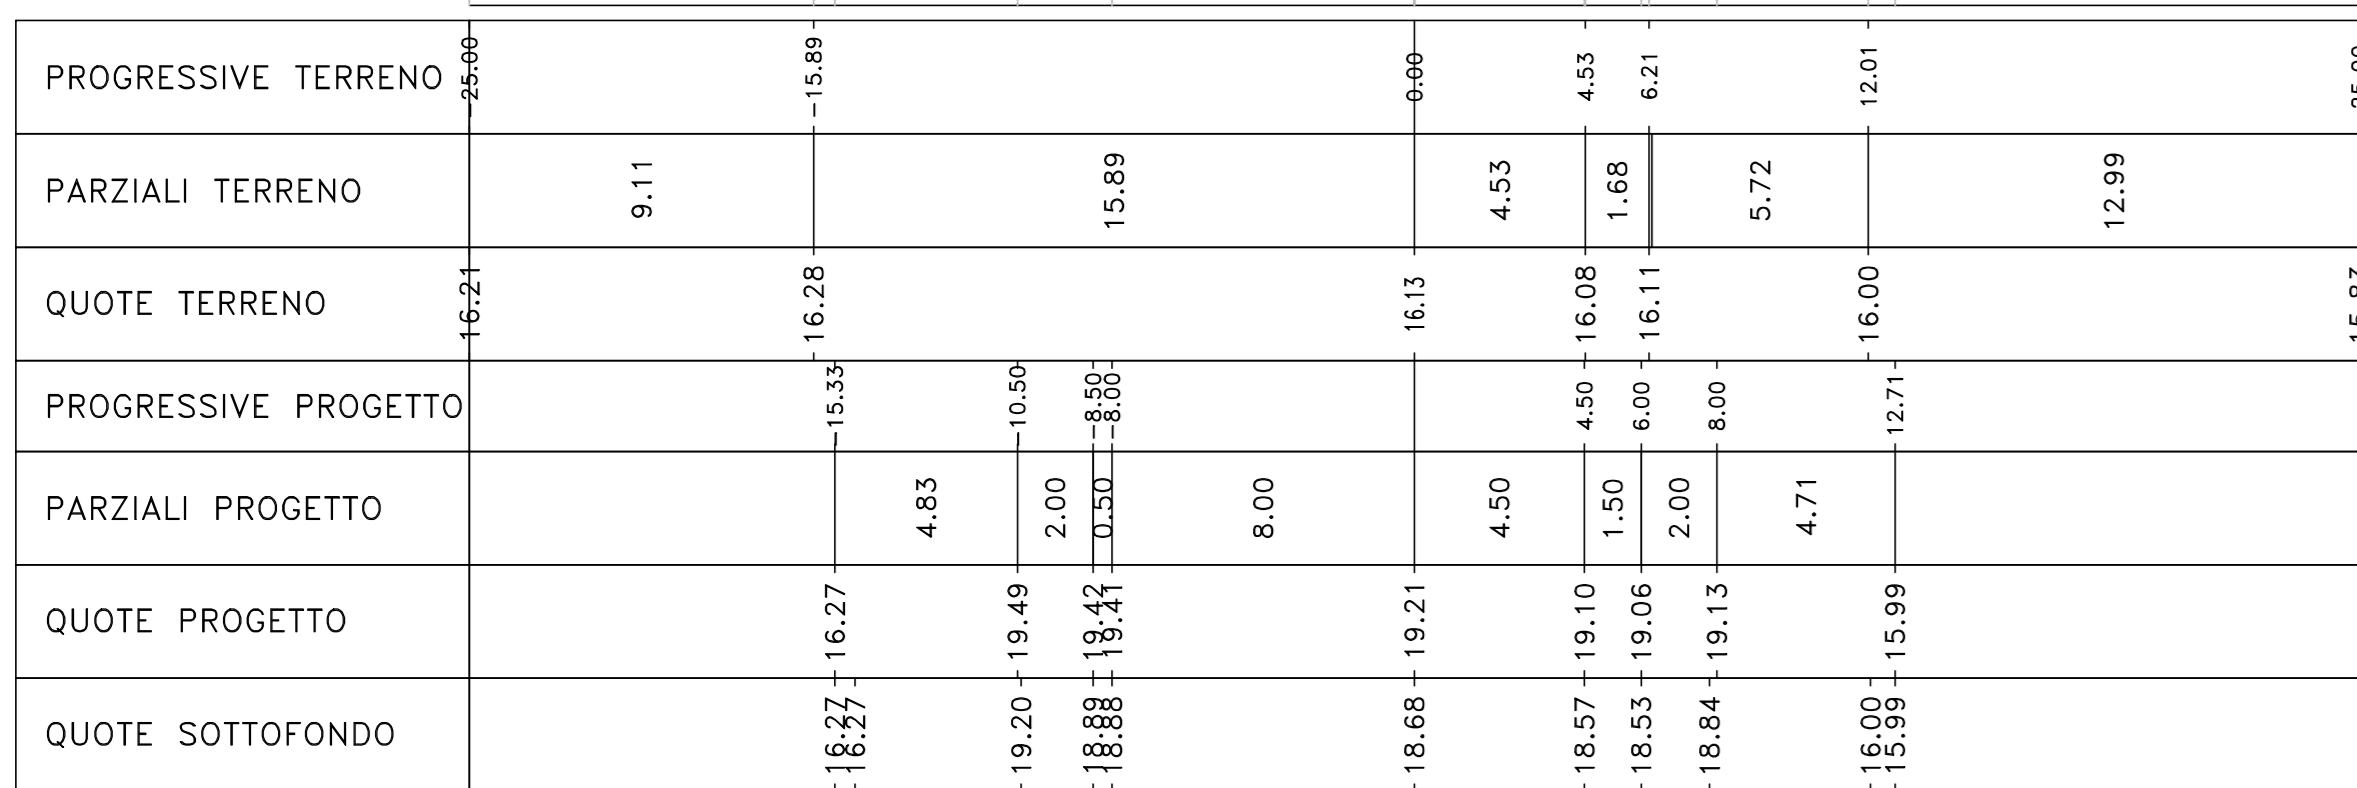

Sez. 784  
Progr.: 15+660.00  
Scala : 1:200  
Q.Rif. : 10.00

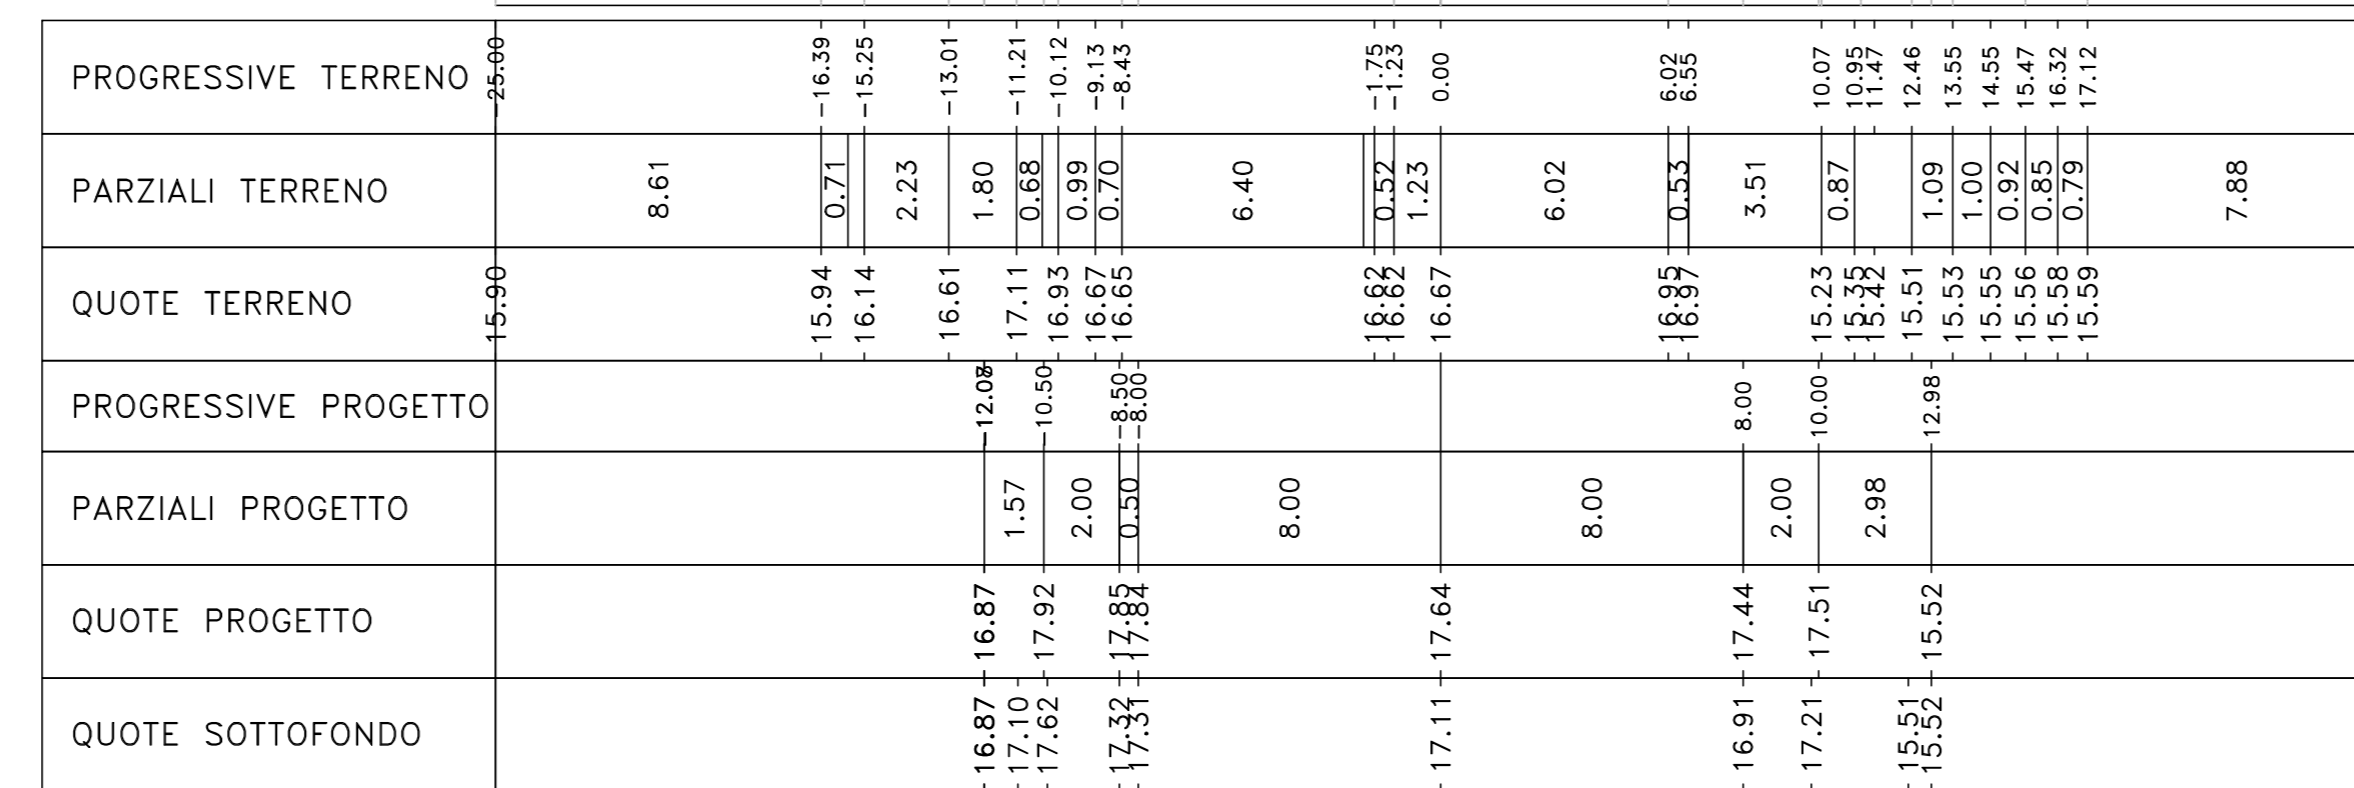

Sez. 788  
Progr.: 15+740.00  
Scala : 1:200  
Q.Rif. : 10.00

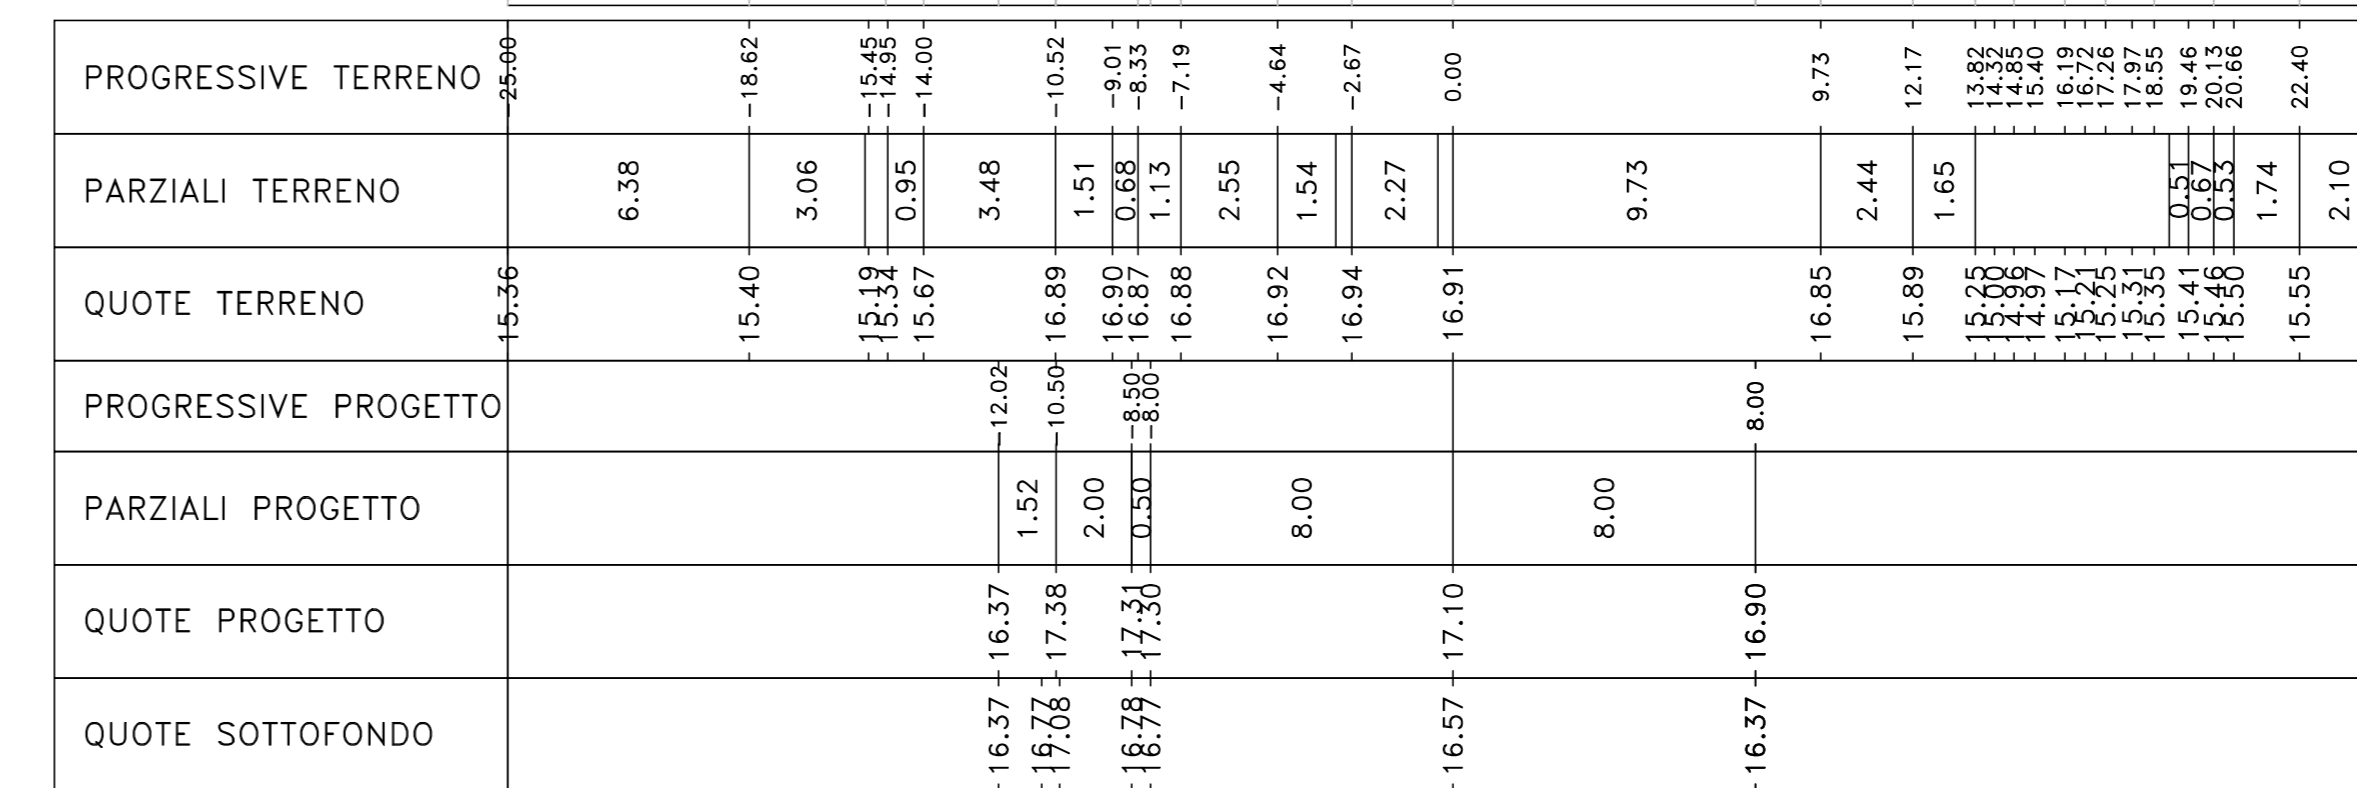



**SANAS**  
GRUPPO FS ITALIANE

*Direzione Progettazione e Realizzazione Lavori*

S.S. n.626 della "Valle del Salso"

Lotti 7' e 8' e completamento della Tangenziale di Gela

Itinerario Gela - Agrigento - Castelvetro

**PROGETTO DEFINITIVO** COD. PA83

PROGETTAZIONE: **ANAS - DIREZIONE PROGETTAZIONE E REALIZZAZIONE LAVORI**

PROGETTISTA:  
Responsabile Progettazione specialistica Dott. Ing. Giovanni Pizzaro  
Responsabile Sicurezza stradale Dott. Ing. Massimo Capasso  
Responsabile Geotecnica Dott. Ing. Claudio Ripoli  
Responsabile Grafica, Dimensioni e progetti Dott. Ing. Sergio Di Majo  
Responsabile Ambiente e SOI Dott. Ing. Francesco Verducci

**GRUPPO DI PROGETTAZIONE**

**LSTI** S.p.A.  
ingegneria

**VIA** INGEGNERIA

**SERING** INGEGNERIA

**vdp** **BRENG**

PROGETTO STRADALE  
**ASSE PRINCIPALE**  
SEZIONI TRASVERSALI  
TAV 57

CODICE PROGETTO	UV. PROG. ANNO	NOME FILE	REVISIONE	SCALA:
DPPA0083	019	PA83_POOPS00TRASZ38_58_A	A	1:200
CODICE ELAB.	POOPS00TRASZ57			
D	-	-	-	-
C	-	-	-	-
B	-	-	-	-
A	EMISSIONE	FEB 2020	MTOB	M.CAPASSO
REV.	DESCRIZIONE	DATA	REDATTO	VERIFICATO
				APPROVATO

