


STRALCIO PLANIMETRICO - Scala 1:1.000

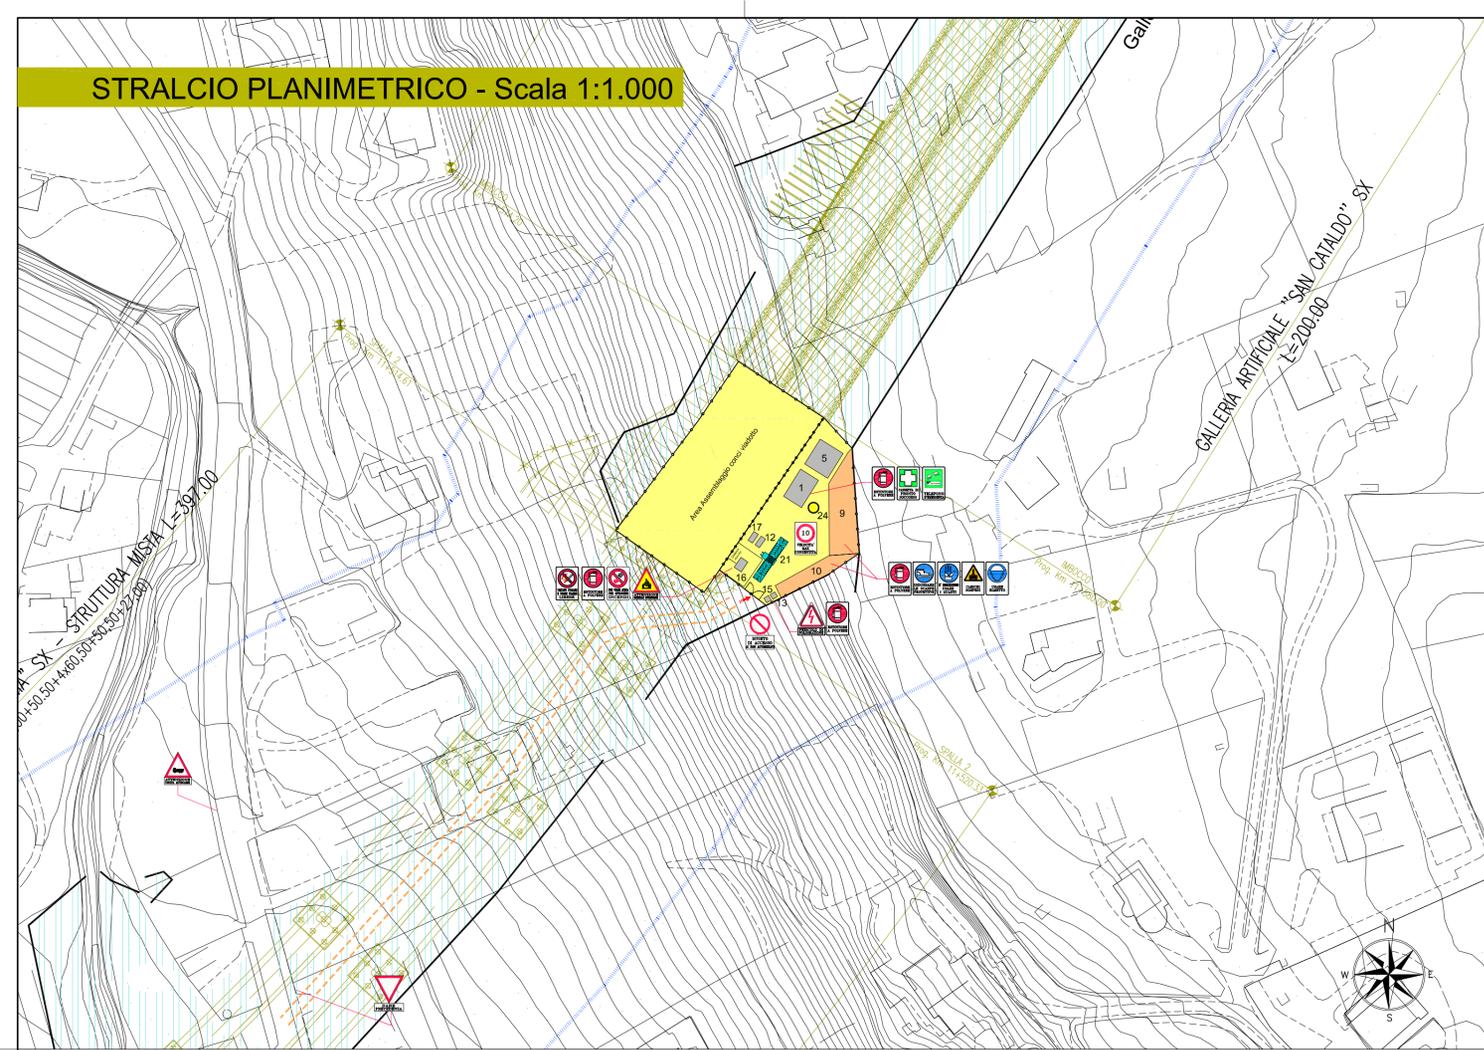

AREA DI CANTIERE V103 - Progr. 11+560
SUPERFICIE: 2.900 mq

TIPOLOGIA: OPERATIVA - TEMPORANEA
COMUNE: CALTANISSETTA
FUNZIONE: UFFICIO, SPOGLIATOI-SERVIZI, DEPOSITO INERTI, CASSERI, ARMATURE, SERBATOI, ETC.
N° MEDIO ADDETTI: 20


LEGENDA

1	UFFICIO	13	GRUPPO ELETTROGENO
2	LABORATORIO	14	COMPRESSORE
3	OFFICINA	15	CASINA ELETTRICA
4	MAGAZZINO	16	CISTERNA CARBURANTE
5	SPOGLIATOI-SERVIZI	17	CISTERNA ACQUA
6	MENSA	18	CISTERNA OLII
7	AMBULATORIO	19	PARCHEGGIO AUTOMEZZI
8	DORMITORIO	20	PARCHEGGIO AUTOMEZZI
9	DEP. CASSERI, CENTINE, ETC.	21	VASCA DI LAVAGGIO
10	DEP. INERTI	22	DEPOSITO BOMBOLE
11	CONFEZIONAMENTO CLS	23	GUARDIANA
12	DEPURAZIONE	24	TORRE FARO



--- Pista locale di cantiere interessata dalla movimentazione dei mezzi operativi
■ Superficie impermeabile
■ Superficie realizzata con inerti compatiti
■ Area di esproprio
■ Area di occupazione temporanea
 Recinzione area di cantiere con rete metallica su paletti in acciaio infissi

 Protezione dei cavi contro il calpestamento
 Accesso alle aree di cantiere

ORTOFOTO - Scala 1:2.000

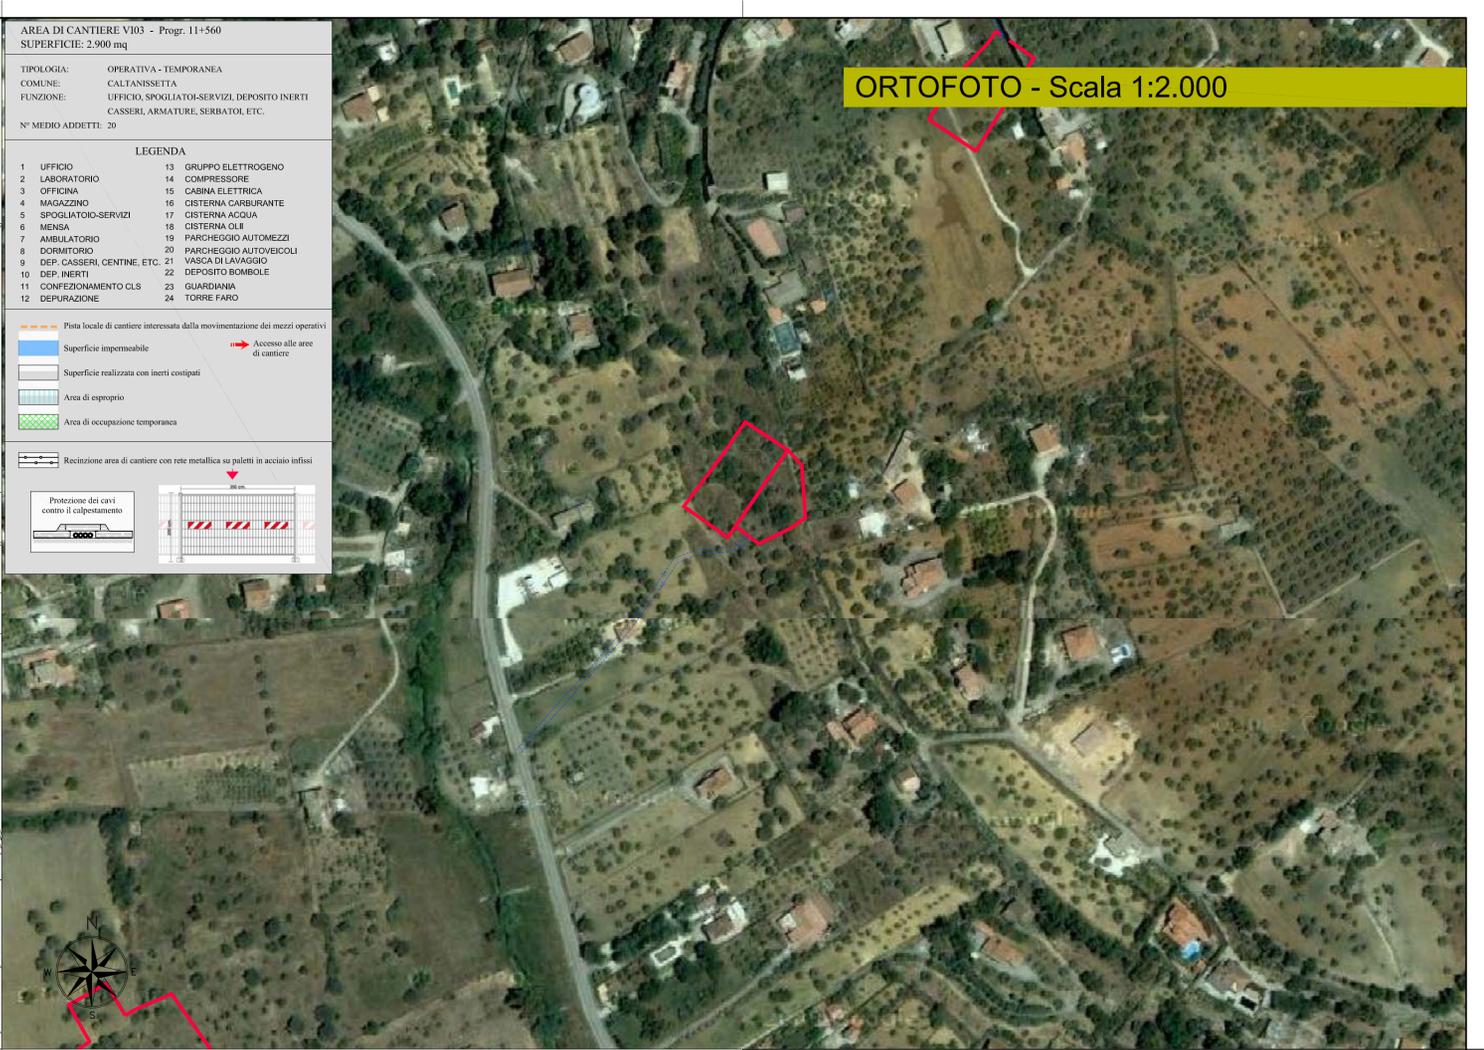

PIANTA CHIAVE - Scala 1:5.000

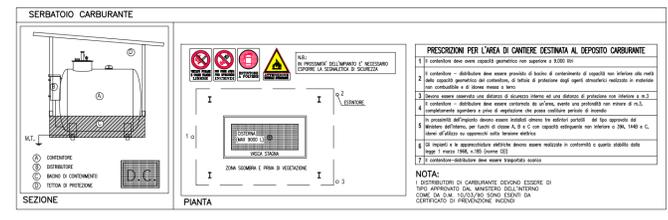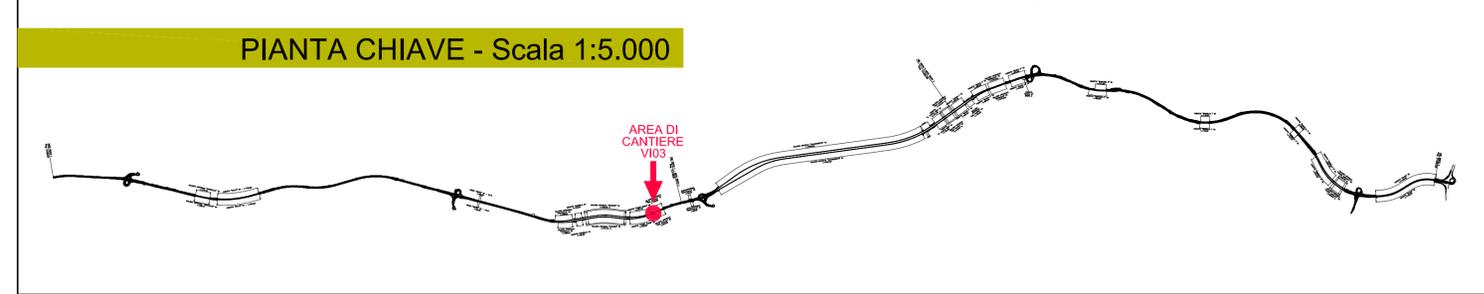

ANAS S.p.A. DIREZIONE CENTRALE PROGRAMMAZIONE PROGETTAZIONE

PA 12/09
CORRIDOIO PLURIMODALE TIRRENICO - NORD EUROPA
ITINERARIO AGRIGENTO - CALTANISSETTA - A19
S.S. N° 640 "DI PORTO EMPEDOCLE"
AMMODERNAMENTO E ADEGUAMENTO ALLA CAT. B DEL D.M. 5.11.2001
 Dal km 44+000 allo svincolo con l'A19

PROGETTO ESECUTIVO

Contraente Generale: **Empedocle 2**

PIANO DI SICUREZZA E COORDINAMENTO
 Area di cantiere V103 - misure di prevenzione e protezione

Codice Unico Progetto (CUP) : F91B0900070001

Codice Elaborato: **PA12_09 - E 0 0 0 G E 2 0 2 P S 0 1 U P U 0 1 9 A** Scale: VARIE

F						
E						
D						
C						
B						
A	Aprile 2011	EMISSIONE	M. COIA	A. SALVAGO	M. LITI	P. PAGLINI
REV.	DATA	DESCRIZIONE	REDATTO	VERIFICATO	APPROVATO	AUTORIZZATO
Responsabile del procedimento: Ing. MAURIZIO ARAMINI						

Il Progettista: **ING. GIULIO LUCA MARCHINI** (ORDINE DEGLI INGEGNERI DI FIRENZE N° 4533)

Il Consulente Specialista: **ING. GIULIO LUCA MARCHINI** (ORDINE REGIONALE DEI GEOMETRI DELLA TOSCANA N° 1607)

Il Geologo: **ING. GIULIO LUCA MARCHINI** (ORDINE REGIONALE DEI GEOMETRI DELLA TOSCANA N° 1607)

Il Coordinatore per la sicurezza in fase di progetto: **ING. GIULIO LUCA MARCHINI** (ORDINE REGIONALE DEI GEOMETRI DELLA TOSCANA N° 1607)

Il Direttore dei lavori: **ING. GIULIO LUCA MARCHINI** (ORDINE REGIONALE DEI GEOMETRI DELLA TOSCANA N° 1607)

