




PIANTA SPICCATO E FONDAZIONI
SCALA 1:100

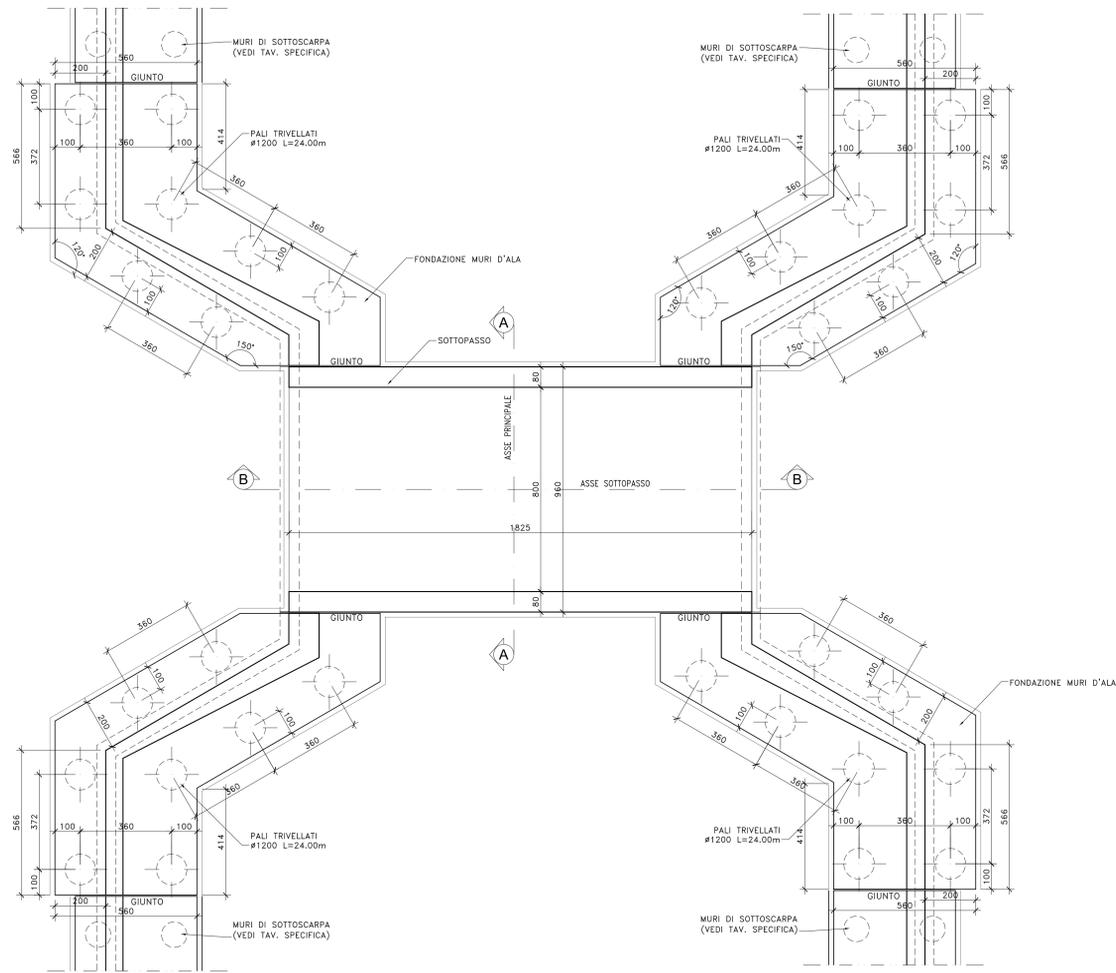


SEZIONE TRASVERSALE A-A
SCALA 1:100

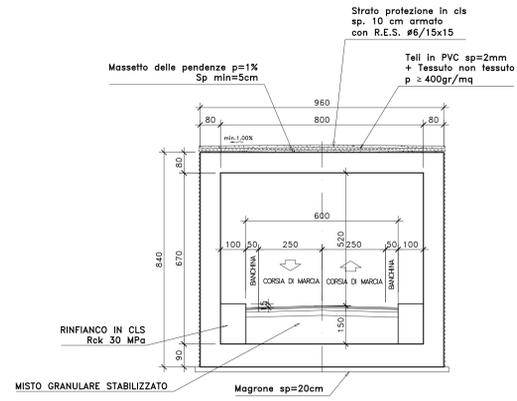


MURI D'ALA SOTTOPASSO
SEZIONE TRASVERSALE TIPO
SCALA 1:100

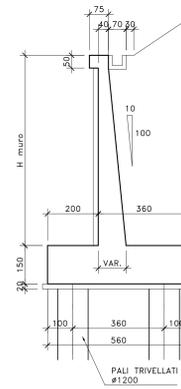

VISTA DALL'ALTO
SCALA 1:100

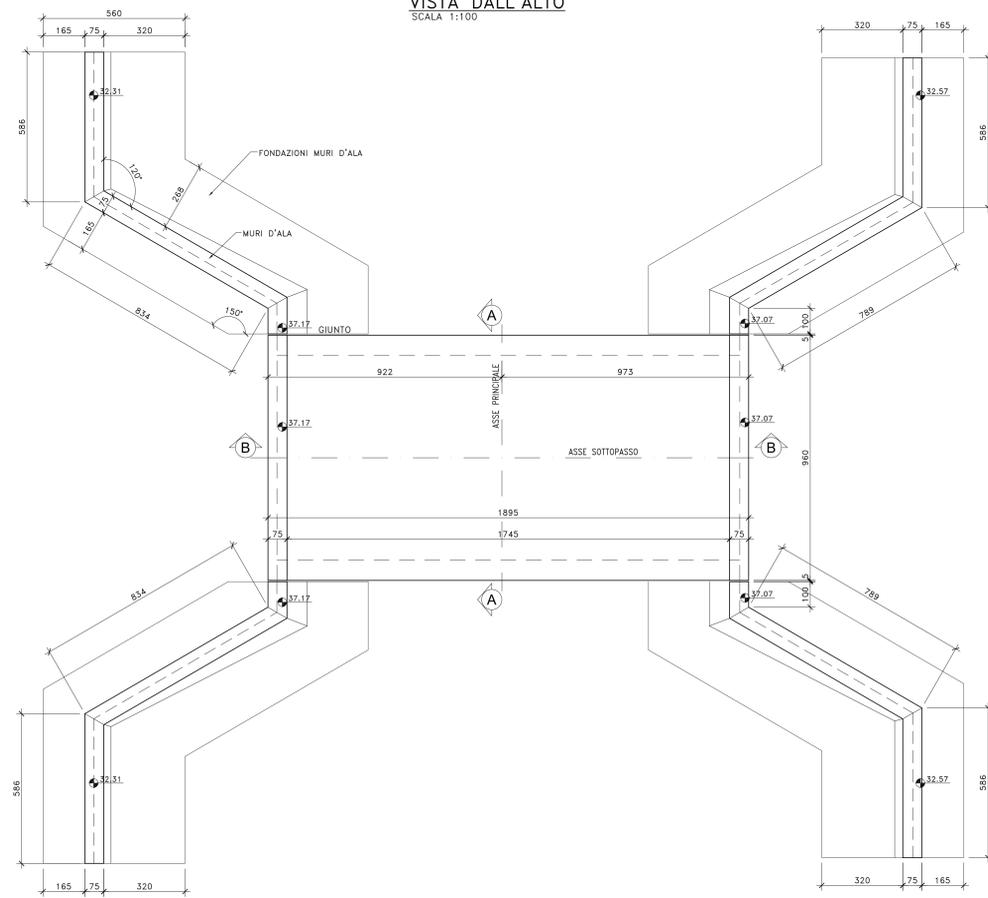

SEZIONE LONGITUDINALE B-B
SCALA 1:100

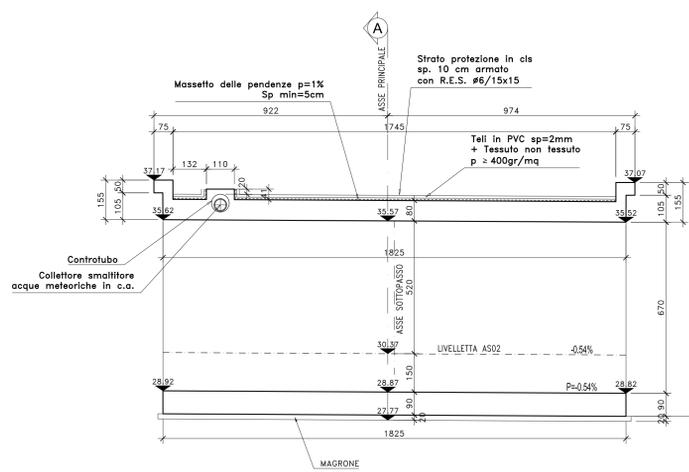

Direzione Progettazione e Realizzazione Lavori

S.S. n.626 della "Valle del Salso"

Lotti 7' e 8' e completamento della Tangenziale di Gela

Itinerario Gela - Agrigento - Castelvetro

PROGETTO DEFINITIVO

COD. PAB3

PROGETTISTA: ANAS - DIREZIONE PROGETTAZIONE E REALIZZAZIONE LAVORI

PROGETTISTA:
Responsabile Integratori specialistiche Dott. Ing. Giovanni Pizzari
Responsabile Progettazione generale Dott. Ing. Massimo Capasso
Responsabile Strutture Dott. Ing. Claudio Pizzi
Responsabile Stradale, Geotecnica e Irrigazione Dott. Ing. Sergio Di Masi
Responsabile Ambiente e S&T Dott. Ing. Francesca Ventura

GRUPPO DI PROGETTAZIONE
LSTI ingegneria

GEOLOGO:
Dott. Enrico Curatolo

VIA ingegneria
SERINGIA ingegneria

COORDINATORE SICUREZZA IN FASE DI PROGETTAZIONE:
Dott. Ing. Sergio Di Masi

VISTO: IL RESPONSABILE DEL PROCEDIMENTO
Dott. Ing. Mario Diapera

vdp
B.B.E.N.G. BRIDGE ENGINEERING

OPERE D'ARTE MINORI

SOTTOVIA

ST01- SOTTOVIA AS02 a Progr.: 3+224.96

CARPENTERIA

PROGETTO	LV. PROG. ANNO	NOME FILE	REVISIONE	SCALA:
DPPA0083	D 19	PAB3_P00ST01STRDIO2_A	A	varie
		CODICE ELAB. P00ST01STRD102		
D				
C				
B				
A	EMMISSIONE	FEB.2020	C.FILIPPUCCI	G.PAZZA
REV.	DESCRIZIONE	DATA	REDATTO	VERIFICATO APPROVATO