



SOTTOPASSO SCATOLARE AS04

SEZIONE LONGITUDINALE
SCALA 1:100

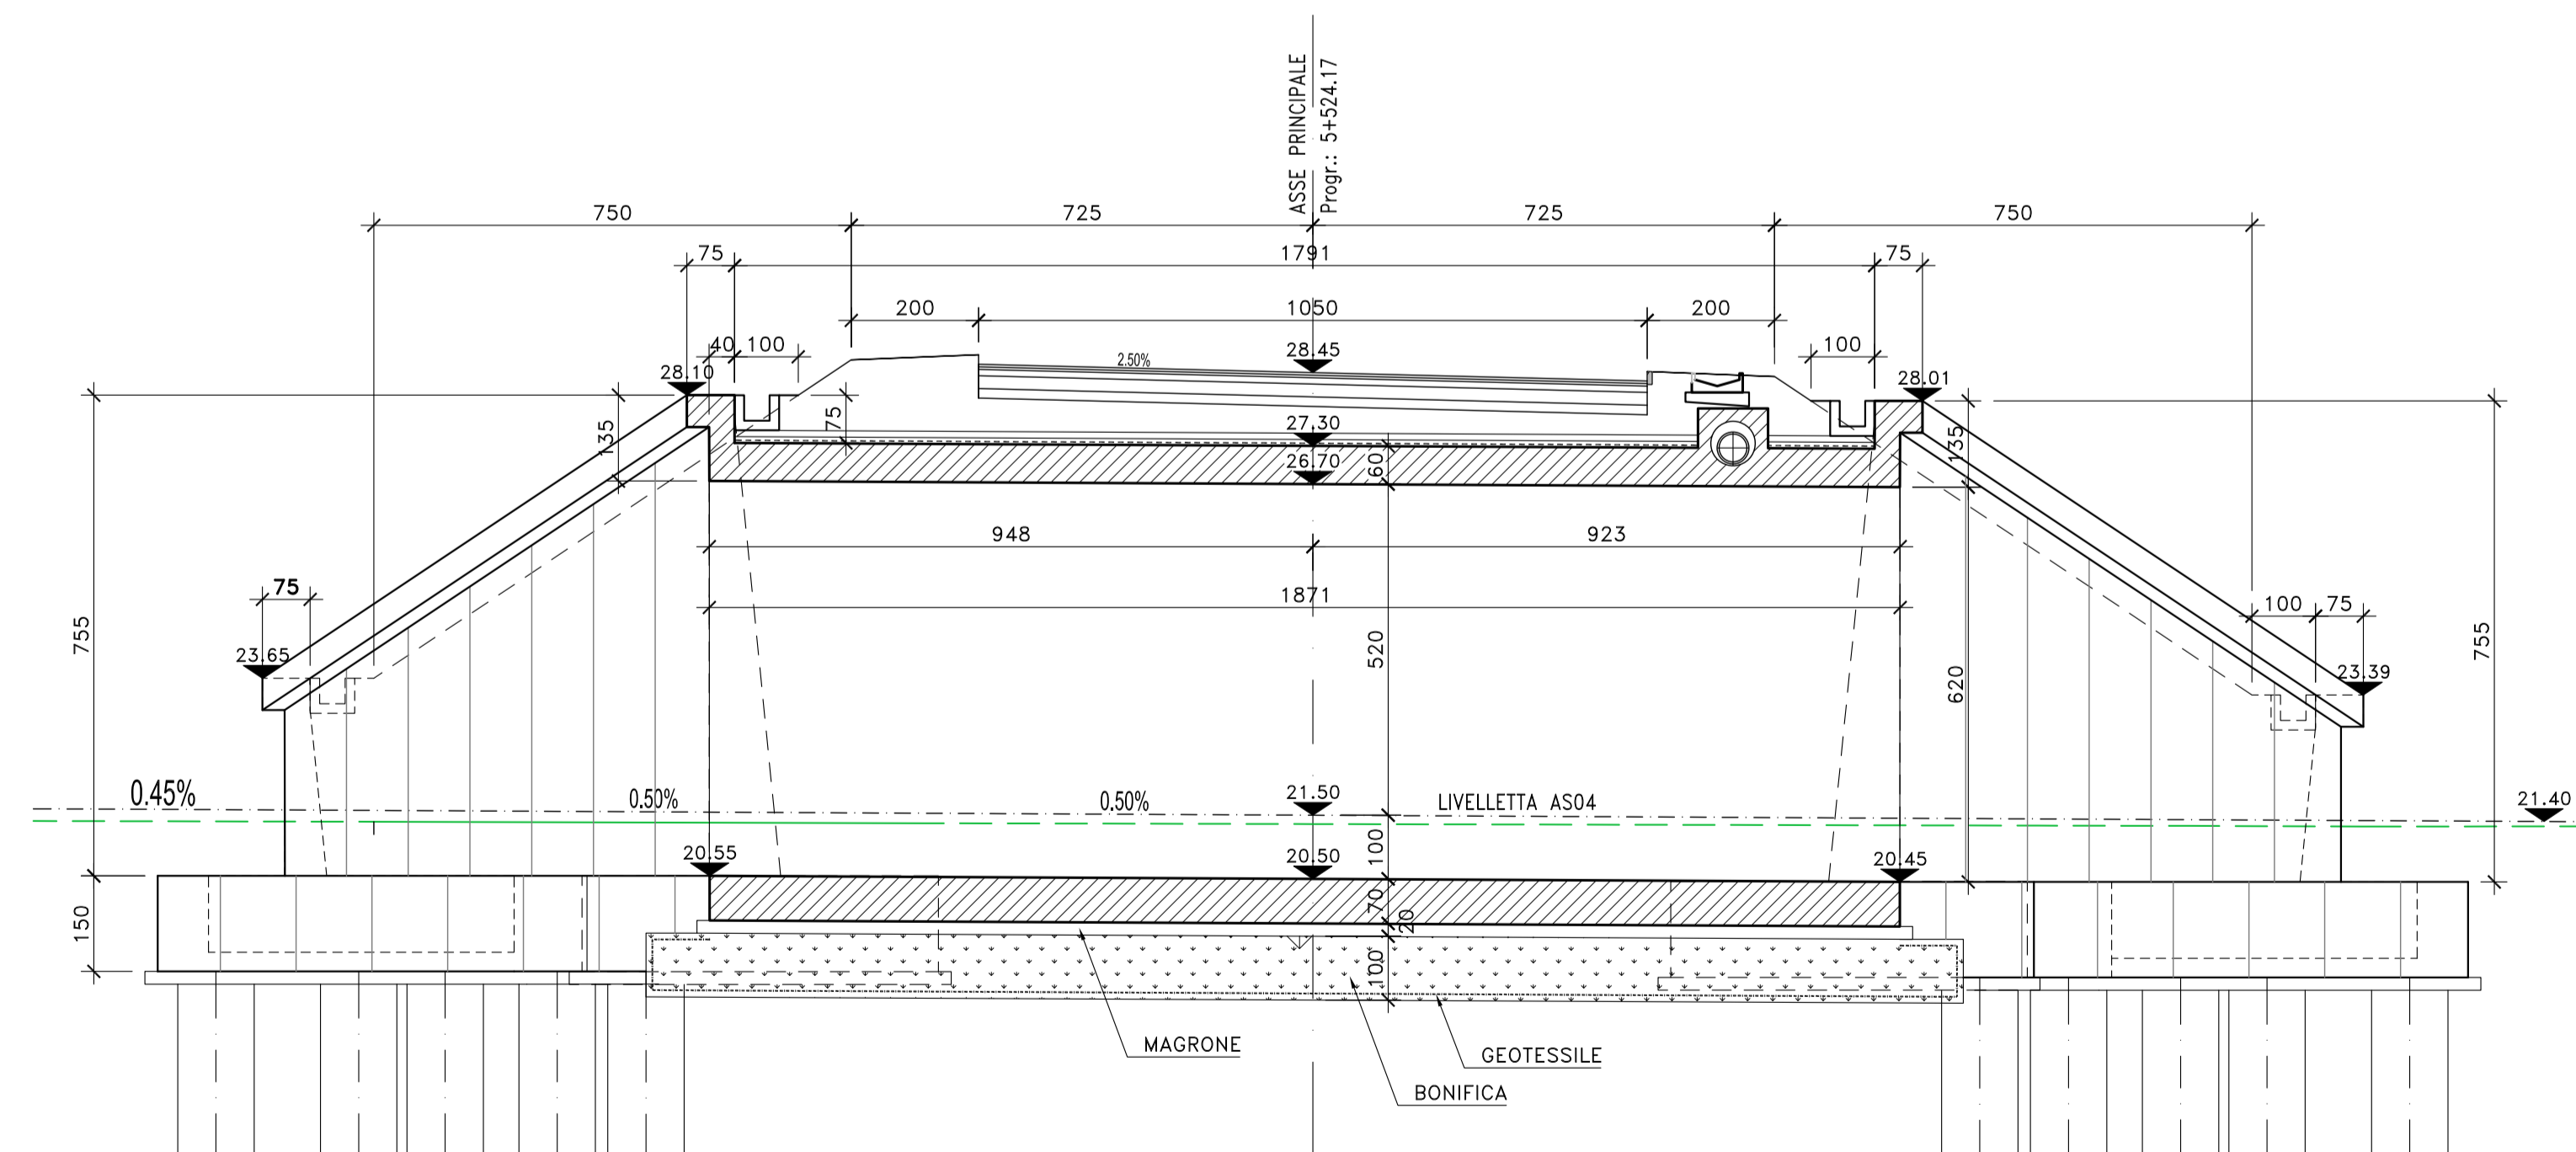

VISTA FRONTALE
SCALA 1:100

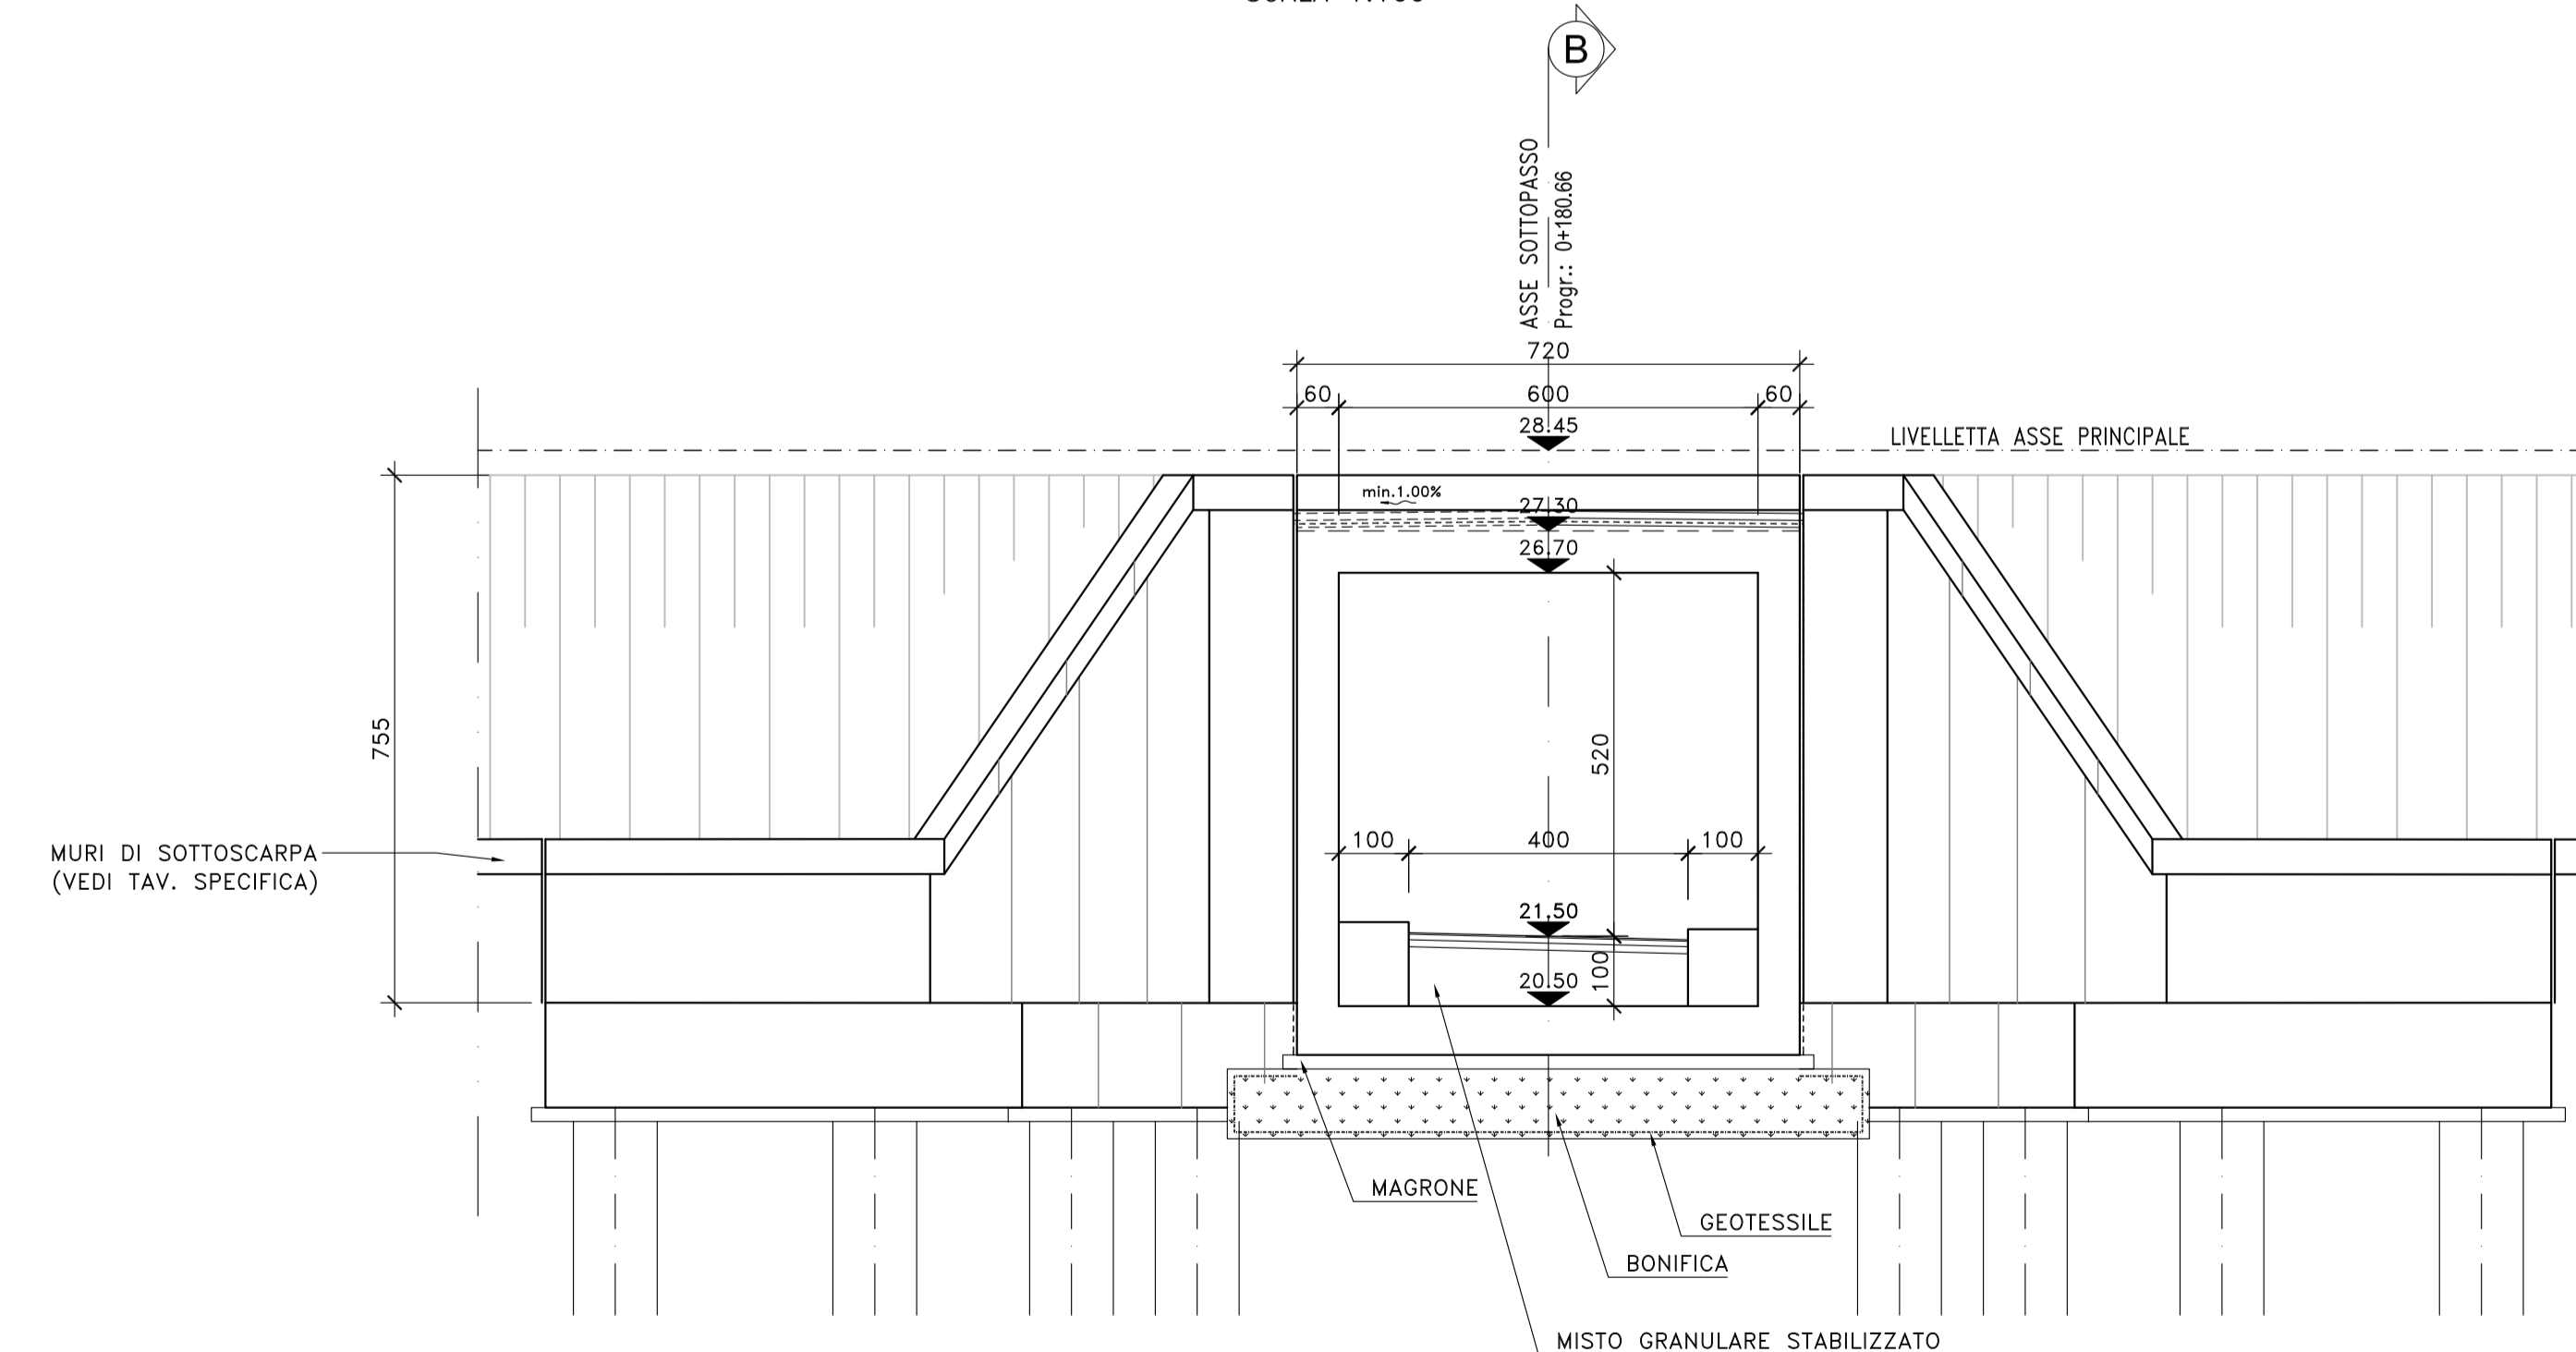

Sanas
GRUPPO FS ITALIANE
Direzione Progettazione e Realizzazione Lavori

S.S. n.626 della "Valle del Salso"
Lotti 7' e 8' e completamento della Tangenziale di Gela
Itinerario Gela - Agrigento - Castelvetro

PROGETTO DEFINITIVO COD. PAB3

PROGETTAZIONE: ANAS - DIREZIONE PROGETTAZIONE E REALIZZAZIONE LAVORI

PROGETTISTA:
Responsabile Integratori specialistiche Dott. Ing. Giovanni Pizzoli
Responsabile Progettazione generale Dott. Ing. Massimo Capasso
Responsabile Strutture Dott. Ing. Claudio Pizzoli
Responsabile Stradale, Geotecnica e Ambientale Dott. Ing. Sergio Di Masi
Responsabile Ambiente e SIR Dott. Ing. Francesca Ventura

GRUPPO DI PROGETTAZIONE
LTti ingegneria
VIA INGEGNERIA
SERINGA INGEGNERIA

GEOLOGO:
Dott. Enrico Curatolo
COORDINATORE SICUREZZA IN FASE DI PROGETTAZIONE:
Dott. Ing. Sergio Di Masi
VISTO: IL RESPONSABILE DEL PROCEDIMENTO
Dott. Ing. Mario Diapera

vdp BRIDGE ENGINEERING

OPERE D'ARTE MINORI
SOTTOVIA
ST02- SOTTOVIA AS04 a Progr.: 5+524.17
PLANIMETRIA E SEZIONI

PROGETTO	LV. PROG.	ANNO	NOME FILE	REVISIONE	SCALA:
DPPA0083	D	19	PAB3_P00ST02STRD101_A	A	varie
D					
C					
B					
A	EMISSIONE	FEB.2020	C.FILIPPUCCI	G.PAZZA	G.PAZZA
REV.	DESCRIZIONE	DATA	REDATTO	VERIFICATO	APPROVATO