



REALIZZAZIONE FASE 1
SCALA 1:500

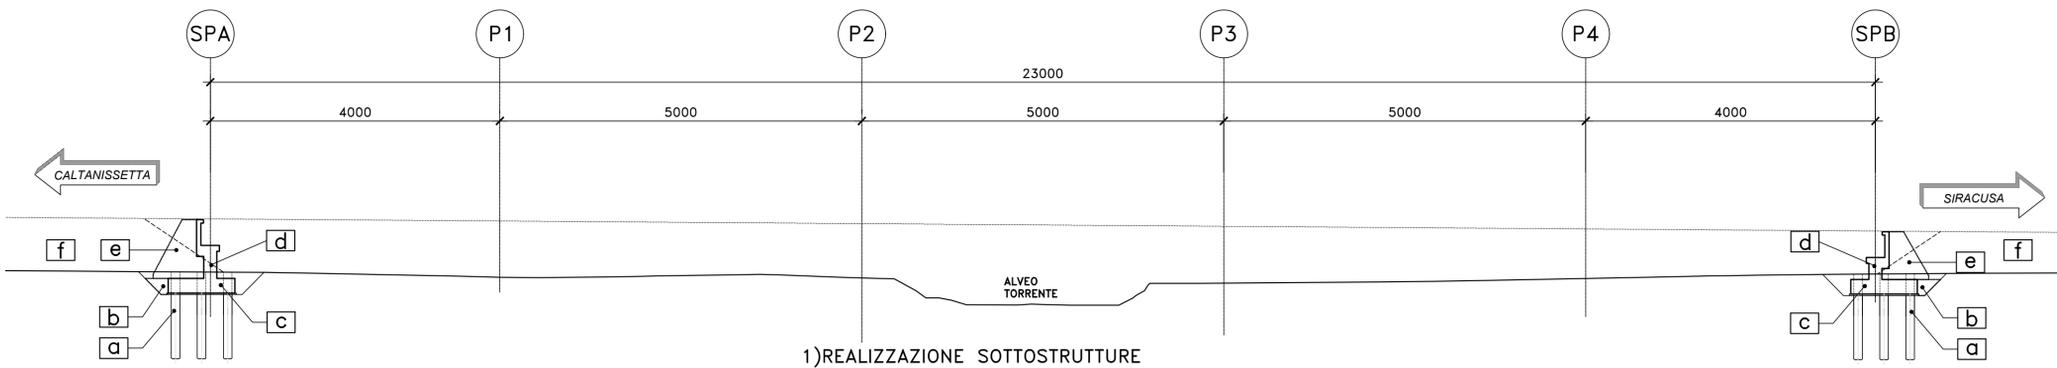

1) REALIZZAZIONE SOTTOSTRUTTURE

- SPALLE:
- a) REALIZZAZIONE PALI DI FONDAZIONE DA PIANO CAMPAGNA
 - b) SCAVO FINO A QUOTA INTRADOSSO MAGRONE E SCAPITIZZATURA PALI
 - c) REALIZZAZIONE ZATTERE DI FONDAZIONE
 - d) REALIZZAZIONE ELEVAZIONI AD ECCEZIONE GETTO BAGGIOLI
 - e) REALIZZAZIONE CUNEO DI TRANSIZIONE
 - f) COMPLETAMENTO RILEVATO DI APPROCCIO


REALIZZAZIONE FASE 2
SCALA 1:500

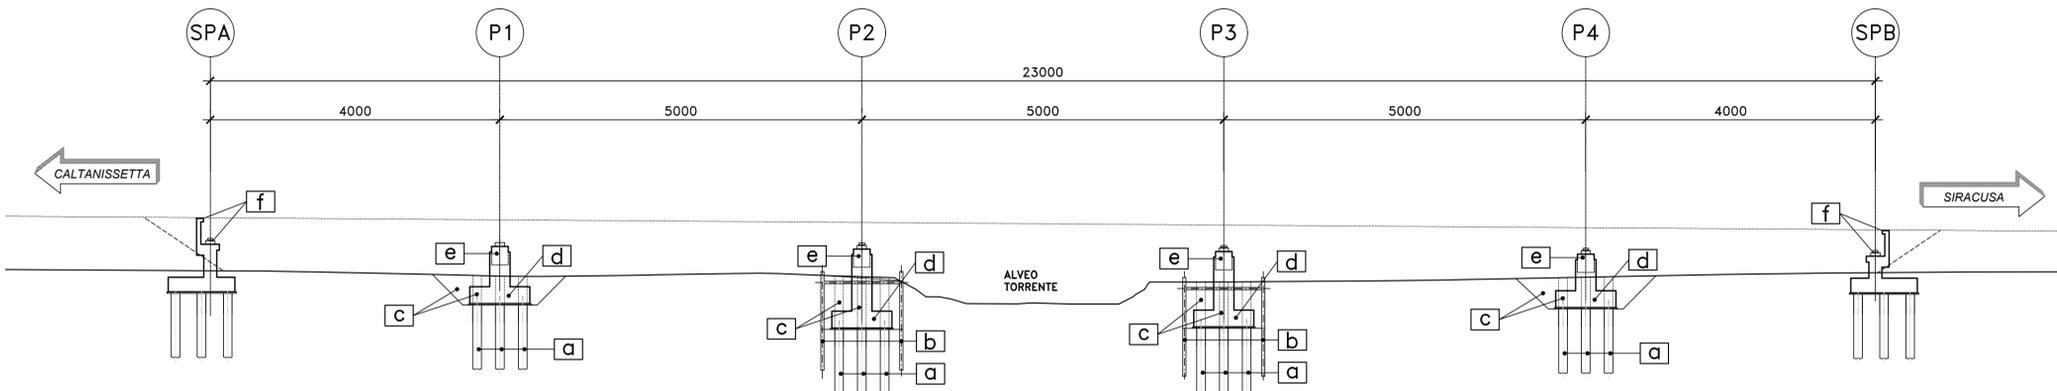

2) REALIZZAZIONE SOTTOSTRUTTURE

- PILE:
- a) REALIZZAZIONE PALI DI FONDAZIONE DA PIANO CAMPAGNA
 - b) INFISSIONE PALANCOLE (SOLO PILE IN ALVEO)
 - c) SCAVI FINO A QUOTA INTRADOSSO MAGRONE E SCAPITIZZATURA PALI
 - d) REALIZZAZIONE ZATTERE DI FONDAZIONE
 - e) REALIZZAZIONE ELEVAZIONI
- SPALLE:
- f) COMPLETAMENTO BAGGIOLI E CORDOLO DI COMPLETAMENTO (VEDI NOTA)

REALIZZAZIONE FASE 3
SCALA 1:500

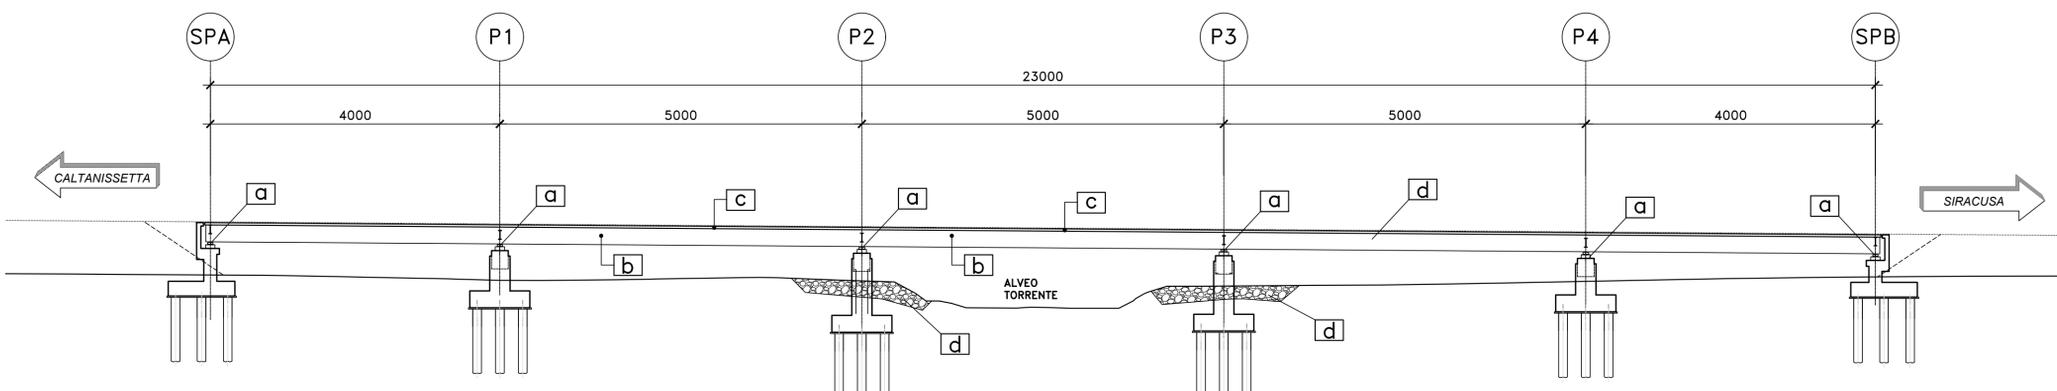

3) REALIZZAZIONE IMPALCATO, FINITURE E PROTEZIONI

- a) POSA IN OPERA APPARECCHI DI APPOGGIO
- b) POSA IN OPERA CARPENTERIA METALLICA VARATA DAL BASSO CON L'AUSILIO DI GRU
- c) COMPLETAMENTO SOLETTA IMPALCATO
- d) REALIZZAZIONE FINITURE E COMPLETAMENTO PROTEZIONI IDRAULICHE SU PILE IN ALVEO

NOTE E PRESCRIZIONI

1. I BAGGIOLI E I CORDOLI DI CORONAMENTO DEI MURI ANDATORI E DEL PARAGHIAIA SARANNO REALIZZATI SOLO DOPO AVER SCONTATO GLI EVENTUALI CEDIMENTI INDOTTI DALLA REALIZZAZIONE DEI RILEVATI DI APPROCCIO.

anas
GRUPPO FS ITALIANE
Direzione Progettazione e Realizzazione Lavori

S.S. n.626 della "Valle del Salso"
Lotti 7' e 8' e completamento della Tangenziale di Gela
Itinerario Gela - Agrigento - Castelvetro

PROGETTO DEFINITIVO COD. PA83

PROGETTAZIONE: ANAS - DIREZIONE PROGETTAZIONE E REALIZZAZIONE LAVORI

PROGETTISTA:
Responsabile Integrazioni specialistiche Dott. Ing. Giovanni Piazza
Responsabile Tracciato stradale Dott. Ing. Massimo Capasso
Responsabile Strutture Dott. Ing. Giovanni Piazza
Responsabile Idraulica, Geotecnica e Impianti Dott. Ing. Sergio Di Maio
Responsabile Ambiente e SIA Dott. Ing. Francesco Ventura

GRUPPO DI PROGETTAZIONE

LETTI SpA
ingegneria

VIA INGEGNERIA

SERING INGEGNERIA

GEOLOGO:
Geol. Enrico Curcuruto

COORDINATORE SICUREZZA IN FASE DI PROGETTAZIONE:
Dott. Ing. Sergio Di Maio

VISTO: IL RESPONSABILE DEL PROCEDIMENTO
Dott. Ing. Maria Coppola

OPERE D'ARTE MAGGIORI
VIADOTTI E PONTI
Metodi Costruttivi

CODICE PROGETTO: DPPA0083
NOME FILE: PA83_P00V100STRDC06_A
REVISIONE: A
SCALA: 1:500

PROGETTO	LIV. PROG.	ANNO	CODICE ELAB.	REVISIONE	SCALA
D					
C					
B					
A	EMISSIONE	FEBB. 2020	P. COSMELLI	G. PIAZZA	G. PIAZZA
REV.	DESCRIZIONE	DATA	REDATTO	VERIFICATO	APPROVATO