

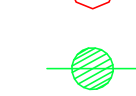
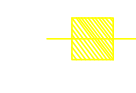
 
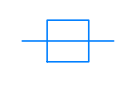
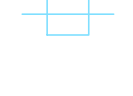


 
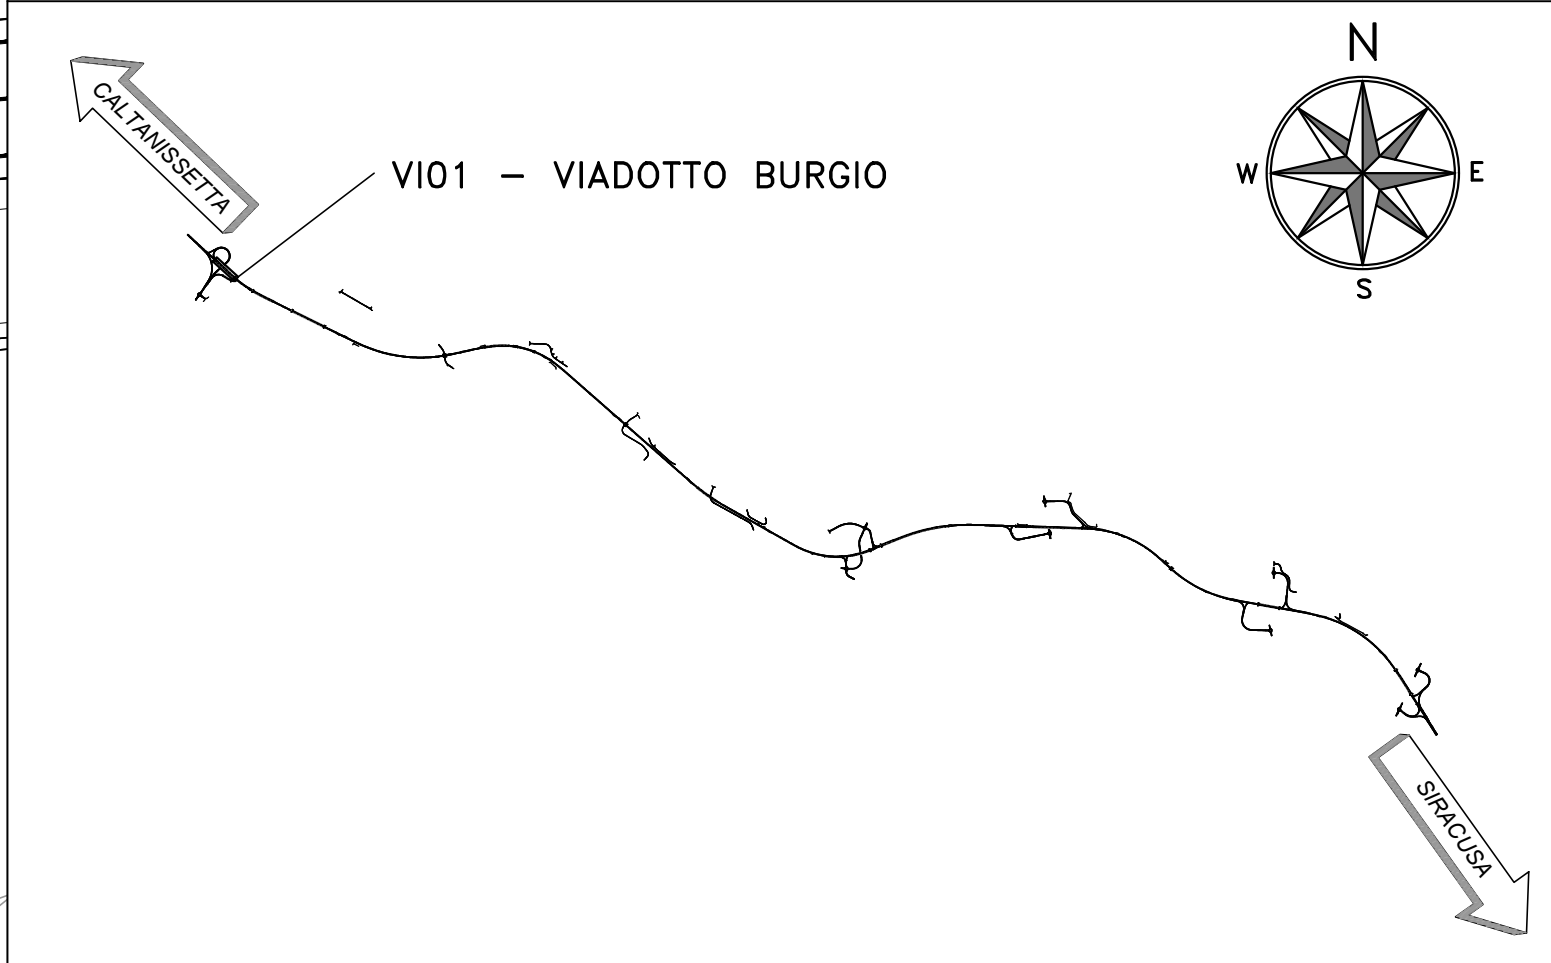


# SVINCOLO N.1 (ZONA PIP)

VI01 - VIADOTTO BURGIO L=260.00m.

VI10 - VIADOTTO RAMPA DI SVINCOLO SV01 L=100.00m.

-  Tralici
-  Elettrodotta
-  Sostegno Elettrodotta
-  Oleodotto Interrato
-  Metanodotto Interrato
-  Acquedotto Interrato (non verificata)
-  Acquedotto Sopraelevato
-  Condotta interrata (Siciliaacque)
-  Depuratore
-  Manufatti di Acquedotto



**ANAS**  
GRUPPO FS ITALIANE

**Direzione Progettazione e Realizzazione Lavori**

S.S. n.626 della "Valle del Salso"  
Lotti 7' e 8' e completamento della Tangenziale di Gela  
Itinerario Gela - Agrigento - Castelvetrano

**PROGETTO DEFINITIVO** COD. PA83

**PROGETTISTA:** ANAS - DIREZIONE PROGETTAZIONE E REALIZZAZIONE LAVORI

**PROGETTISTA:**  
 Responsabile Integratori specialistiche Dott. Ing. Giovanni Piazza  
 Responsabile Progettazione generale Dott. Ing. Massimo Ciaccio  
 Responsabile Strutture Dott. Ing. Giovanni Pappalardo  
 Responsabile Stradivie, Sicurezza e Ambienti Dott. Ing. Sergio Di Masi  
 Responsabile Ambiente e S&T Dott. Ing. Francesco Ventura

**GRUPPO DI PROGETTAZIONE:**  
  


**GEOLOGO:**  
Dott. Enzo Curatolo

**COORDINATORE SICUREZZA IN FASE DI PROGETTAZIONE:**  
Dott. Ing. Sergio Di Masi

**VISTO: IL RESPONSABILE DEL PROCEDIMENTO**  
Dott. Ing. Mario Di Masi

**OPERE D'ARTE MAGGIORI**  
VIADOTTI E PONTI  
VI01 - VIADOTTO BURGIO  
Planimetria con individuazione dell'opera

PROGETTO	LIV. PROJ. ANNO	NOME FILE	REVISIONE	SCALA:
DPPA0083	D 19	PA83_P00V01STRPP01_A	A	1:500
CODICE ELAB. P00VI01STRPP01				
D				
C				
B				
A	EMISSIONE	FEBB. 2020	M. FIORE	G. PIAZZA
REV.	DESCRIZIONE	DATA	REDATTO	VERIFICATO APPROVATO

1:1000 - ARTE Grafica - 500-843  
 AD 1891 - 841