VISTA FRONTALE PILA TIPO 1
SCALA 1:100

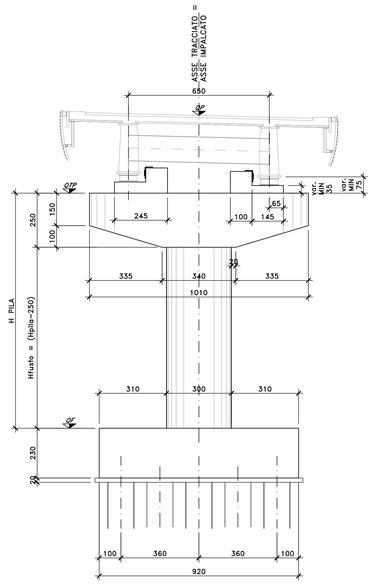

VISTA LATERALE PILA
SCALA 1:100

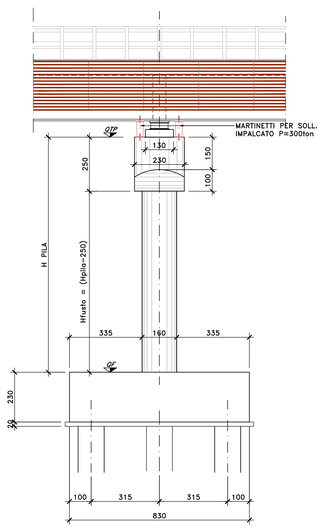

VISTA FRONTALE PILA TIPO 2
SCALA 1:100

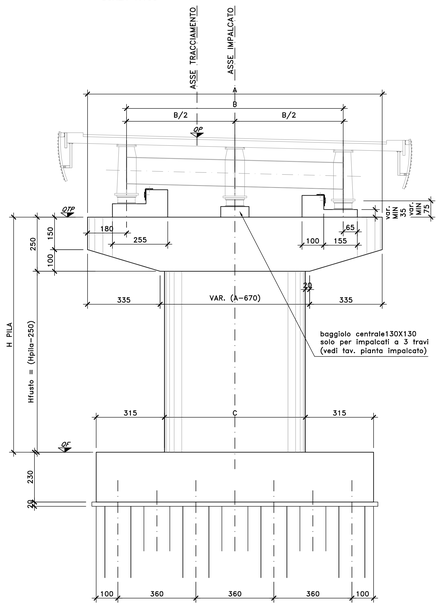

VISTA LATERALE PILA
SCALA 1:100

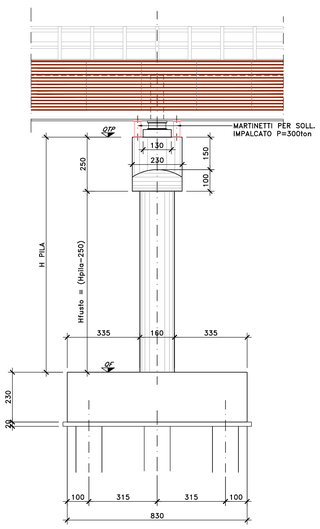

PIANTA SPICCATO E FONDAZIONI TIPO 1
SCALA 1:100

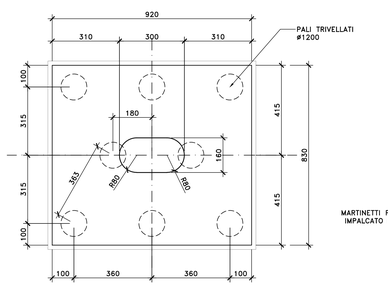

PIANTA LIVELLO APPOGGI
SCALA 1:100

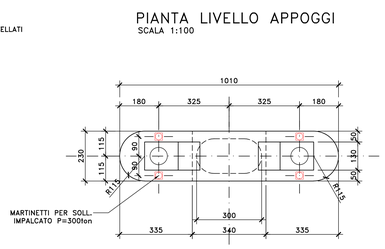

PIANTA SPICCATO E FONDAZIONI TIPO 2
SCALA 1:100

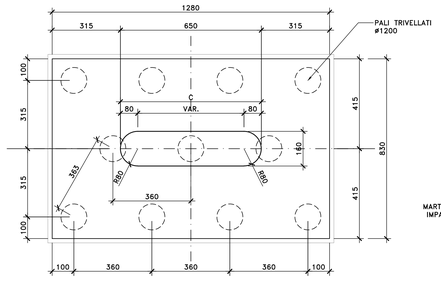

PIANTA LIVELLO APPOGGI
SCALA 1:100

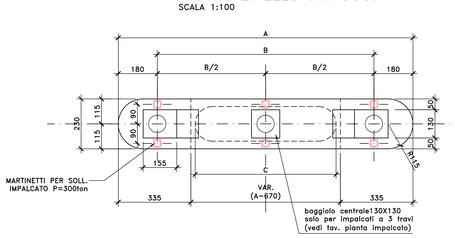

PILE VIADOTTO VI02				
	A	B	C	TIPO
PILA 1	–	–	–	1
PILA 2-3	1010	650	300	2
PILA 4	–	–	–	1

NOTE E PRESCRIZIONI

1. L'ALTEZZA DEI BAGGIOLI SARA' STABILITA IN FUNZIONE DELL'INGOMBRO DEGLI ISOLATORI ELASTOMERICI EFFETTIVAMENTE ADOTTATI. IN OGNI CASO L'ALTEZZA MINIMA NON DOVRA' ESSERE INFERIORE DI 35 cm PER COMPRENDERE L'ALTEZZA DELLE ZANCHE DI ANCORAGGIO DEGLI ISOLATORI.
2. LE QUOTE DI TESTA PILA (QTP) SONO STATE STABILITE CONSIDERANDO UNA DISTANZA CON L'INTRADOSSO DELLE PIATTABANDE INFERIORI PARI A 75 cm.
3. LE QUOTE DI PROGETTO IN ASSE APPOGGI (QP), LE QUOTE DI TESTA PILA (QTP), LE QUOTE DI ESTRADOSSO ZATTERA DI FONDAZIONE (QF), LE QUOTE DI FONDO SCAVO (QFS) E LE LUNGHEZZE DEI PALI DI FONDAZIONE SONO INDICATE NELLA SEZIONE LONGITUDINALE DELL'OPERA D'ARTE.
4. LE AMPIEZZE DEI VARCHI TRA PIATTABANDE INFERIORI DELLE TRAVI E CUSCINETTI DI RISCONTRO DEI RITEGNI SISMICI SONO FUNZIONE DEGLI SPOSTAMENTI DI PROGETTO AGLI SLC E SONO INDICATE NELL'ELABORATO RELATIVO AGLI SCHEMI DI VINCOLO.
5. LE CARATTERISTICHE DEI MATERIALI STRUTTURALI E DEI TRATTAMENTI PROTETTIVI E IMPERMEABILIZZANTI DELLE SUPERFICI SONO RIPORTATE NELL'ELABORATO "CARATTERISTICHE DEI MATERIALI".

ANAS
GRUPPO FS ITALIANE
Direzione Progettazione e Realizzazione Lavori

S.S. n.626 della "Valle del Salso"

Lotti 7° e 8° e completamento della Tangenziale di Gela

Itinerario Gela – Agrigento – Castelvetrano

PROGETTO DEFINITIVO — COD. PA83

PROGETTAZIONE: ANAS - DIREZIONE PROGETTAZIONE E REALIZZAZIONE LAVORI

PROGETTISTA:
Responsabile Integrazioni specialistiche Dott. Ing. Giovanni Piazza
Responsabile Tracciato stradale Dott. Ing. Massimo Capasso
Responsabile Strutture Dott. Ing. Giovanni Piazza
Responsabile Idraulica, Geotecnica e Imbocchi Dott. Ing. Sergio Di Maio
Responsabile Ambiente e Siti Dott. Ing. Francesco Ventura

GEOLOGO:
Geol. Enrico Curcuruto

COORDINATORE SICUREZZA IN FASE DI PROGETTAZIONE:
Dott. Ing. Sergio Di Maio

VISTO: IL RESPONSABILE DEL PROCEDIMENTO
Dott. Ing. Maria Ciappola

GRUPPO DI PROGETTAZIONE
LOTTI Sintel ingegneria
ViA INGEGNERIA
SERING INGEGNERIA
vdp
BRENG BRIDGE ENGINEERING

OPERE D'ARTE MAGGIORI
VIADOTTI E PONTI
VI02 – VIADOTTO COMUNELLI
Carpenteria pile

ING. GIOVANNI PIAZZA — Ordine degli Ingegneri della Provincia di Palermo — Sezione A — n. 6277 — Settore Civile e Ambientale

CODICE PROGETTO		NOME FILE	REVISIONE	SCALA:
PROGETTO: DPPA0083	LIV. PROG.: D	PA83_P00VI02STRCP01_A		
ANNO: 19	CODICE ELAB.: P00VI02STRCP01		A	1:100

REV.	DESCRIZIONE	DATA	REDATTO	VERIFICATO	APPROVATO
D		–	–	–	–
C		–	–	–	–
B		–	–	–	–
A	EMISSIONE	FEBB. 2020	P.COSMELLI	G.PIAZZA	G.PIAZZA

A1 594 x 841 — 1:100 — XREF_CARPENTERIA GELA.dwg