




- Trallici
- Elettrodotta
- Sostegno Elettrodotta
- Oleodotto Interrato
- Metanodotto Interrato
- Acquedotto Interrato (non verificata)
- Acquedotto Sopraelevato
- Condotta interrata (Siciliaacque)
- Depuratore
- Manufatti di Acquedotto

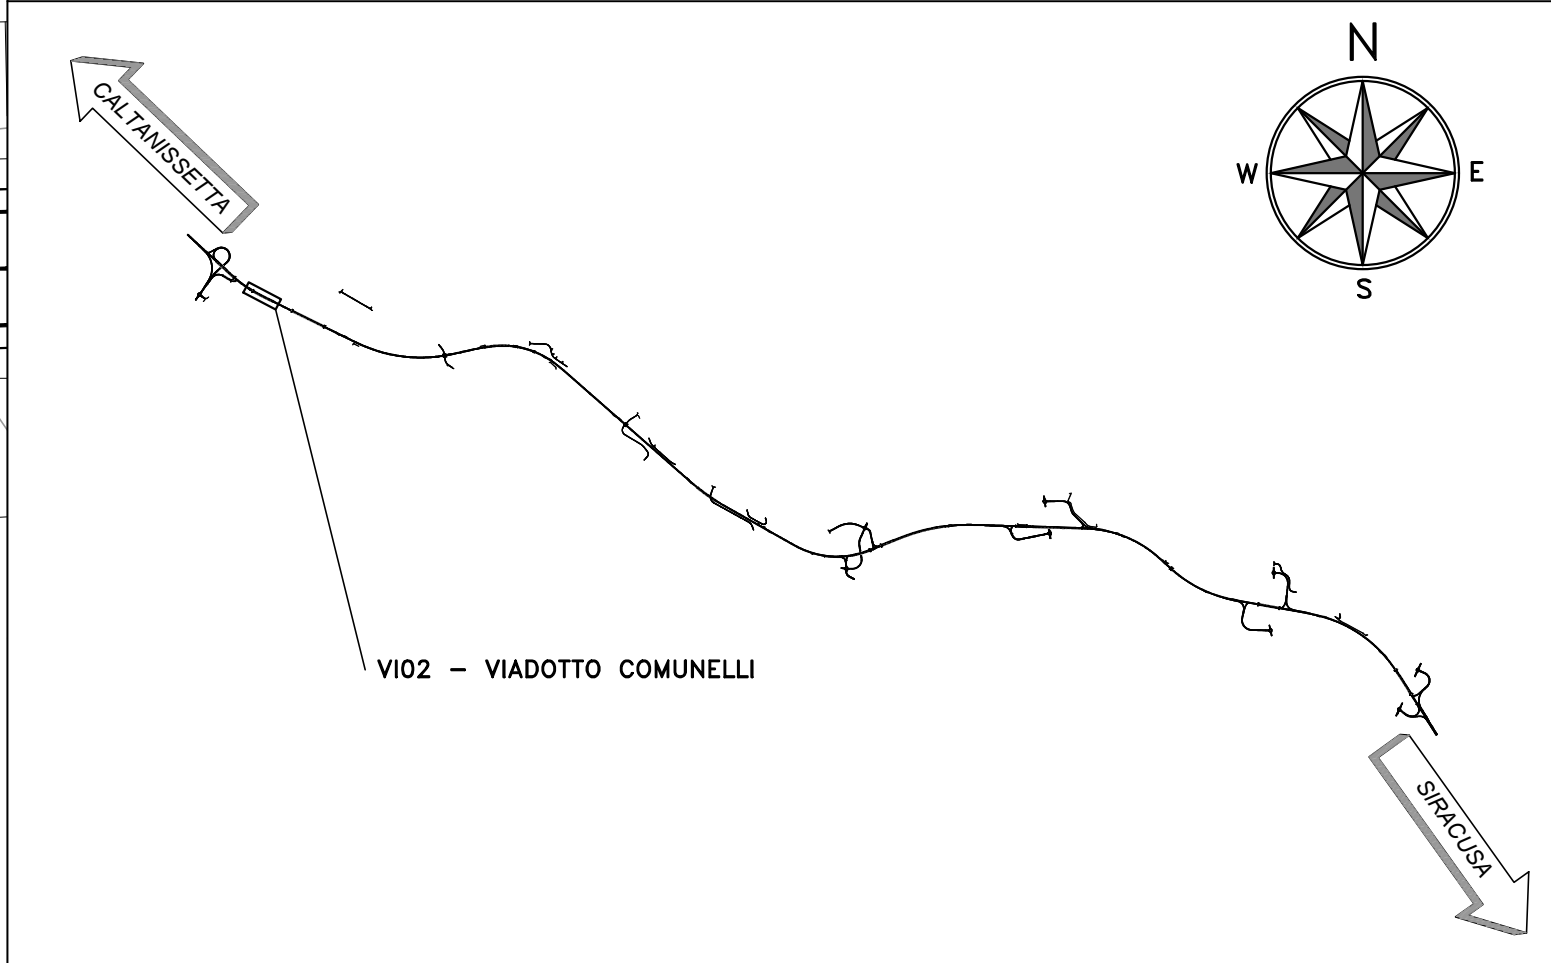

Sanas
GRUPPO FS ITALIANE

Direzione Progettazione e Realizzazione Lavori

S.S. n.626 della "Valle del Salso"
Lotti 7' e 8' e completamento della Tangenziale di Gela
Itinerario Gela - Agrigento - Castelvetro

PROGETTO DEFINITIVO COD. PA83

PROGETTISTA: ANAS - DIREZIONE PROGETTAZIONE E REALIZZAZIONE LAVORI

PROGETTISTA:
Responsabile Integratori specialistiche Dott. Ing. Giovanni Piazza
Responsabile Progettazione generale Dott. Ing. Massimo Ciarrocca
Responsabile Strutture Dott. Ing. Claudio Pizzi
Responsabile Stradale, Geotecnica e Ambientale Dott. Ing. Sergio Di Masi
Responsabile Ambiente e S&T Dott. Ing. Francesco Ventura

GRUPPO DI PROGETTAZIONE:

GEOLOGO:
Prof. Enrico Comarone

COORDINATORE SICUREZZA IN FASE DI PROGETTAZIONE:
Dott. Ing. Sergio Di Masi

VISTO: IL RESPONSABILE DEL PROCEDIMENTO
Dott. Ing. Mario Di Masi

OPERE D'ARTE MAGGIORI
VIADOTTI E PONTI
VI02 - VIADOTTO COMUNELLI
Planimetria con individuazione dell'opera

CODICE PROGETTO		NOME FILE		REVISIONE	SCALA:
PA83_P00V02STRPP01_A		PA83_P00V02STRPP01_A		A	1:500
PROGETTO	LIV. PROG. ANNO	CODICE ELAB.			
D					
C					
B					
A	EMISSIONE	FEBB. 2020	M. FIORE	G. PAZZA	G. PAZZA
REV.	DESCRIZIONE	DATA	REDATTO	VERIFICATO	APPROVATO