


VI03 - VIADOTTO pr 1+700,00 L=380,00m.

- Tralicci
- Elettrodotto
- Sostegno Elettrodotto
- Oleodotto Interrato
- Metanodotto Interrato
- Acquedotto Interrato (non verificata)
- Acquedotto Sopraelevato
- Condotta interrata (Siciliaacque)
- Depuratore
- Manufatti di Acquedotto

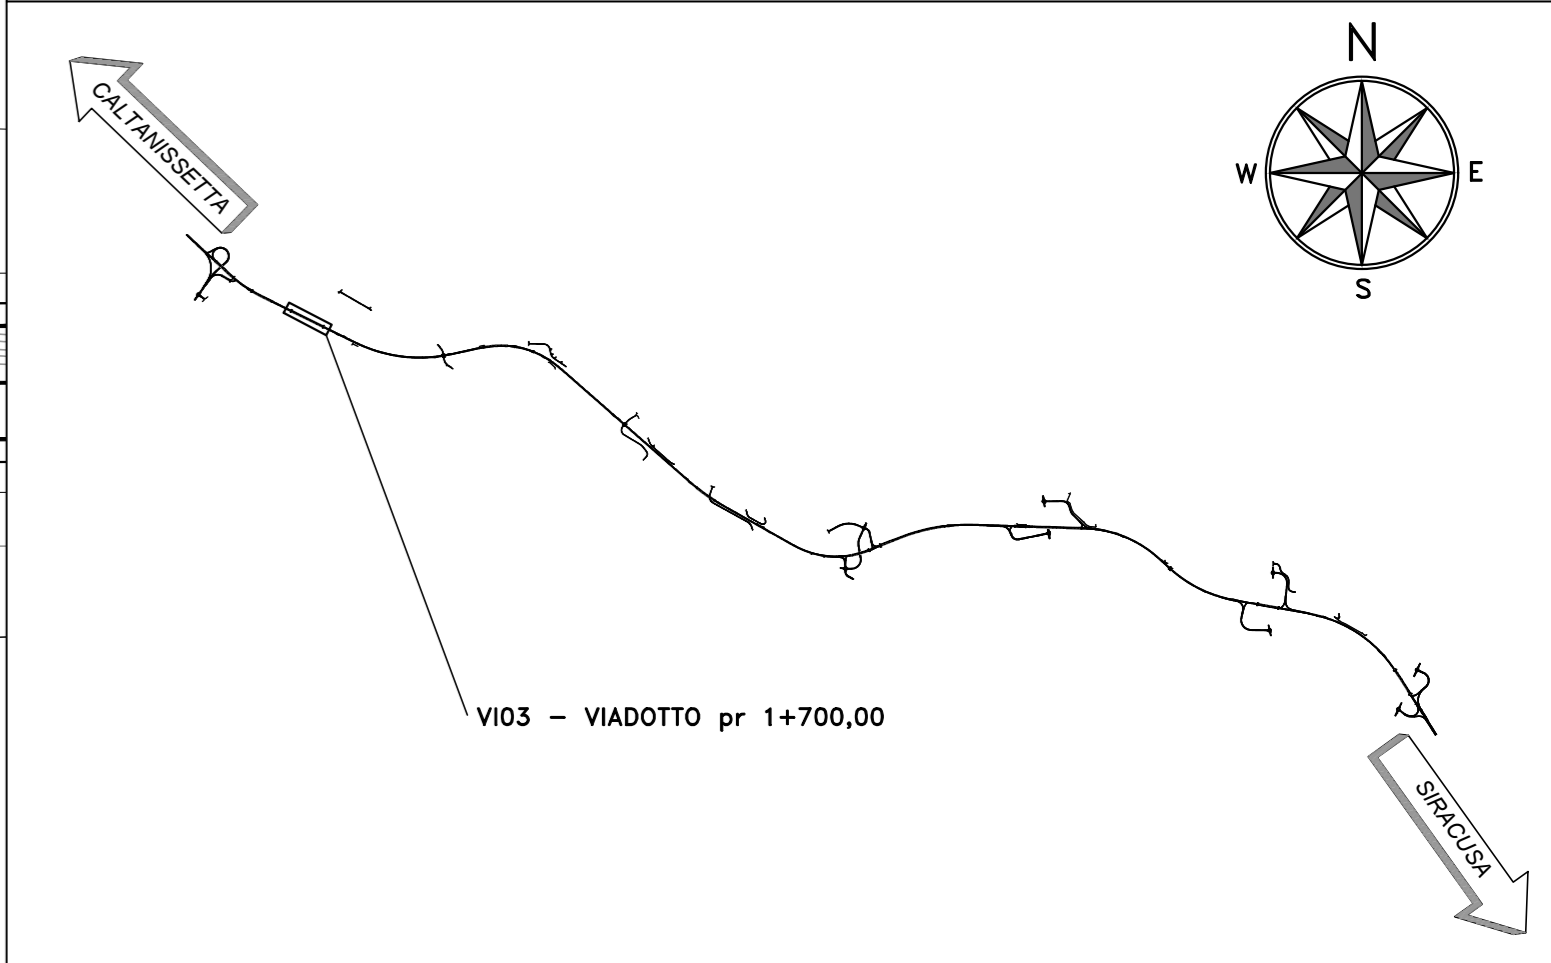

**Sanas**  
GRUPPO FS ITALIANE  
*Direzione Progettazione e Realizzazione Lavori*

S.S. n.626 della "Valle del Salso"  
Lotti 7' e 8' e completamento della Tangenziale di Gela  
Itinerario Gela - Agrigento - Castelvetro

**PROGETTO DEFINITIVO** COD. PAB3

**PROGETTISTA:** ANIAS - DIREZIONE PROGETTAZIONE E REALIZZAZIONE LAVORI

**PROGETTISTA:**  
Responsabile Integratori specialistiche Dott. Ing. Giovanni Pizzo  
 Responsabile Progettazione generale Dott. Ing. Massimo Capasso  
 Responsabile Strutture Dott. Ing. Giovanni Pizzo  
 Responsabile Stralci, Geometrie e impianti Dott. Ing. Sergio Di Masi  
 Responsabile Ambiente e SA Dott. Ing. Francesco Ventura

**GRUPPO DI PROGETTAZIONE**

**GEOLOGO:**  
Prof. Enrico Curatolo

**COORDINATORE SICUREZZA IN FASE DI PROGETTAZIONE:**  
Dott. Ing. Sergio Di Masi

**VISTO: IL RESPONSABILE DEL PROCEDIMENTO**  
Dott. Ing. Mario Di Pietro

**OPERE D'ARTE MAGGIORI**  
**VIADOTTI E PONTI**  
**VI03 - VIADOTTO pr 1+700,00**  
 Planimetria con individuazione dell'opera

| PROGETTO | LV. PROG. ANNO | NOME FILE            | REVISIONE | SCALA:               |
|----------|----------------|----------------------|-----------|----------------------|
| DPPA0083 | D 19           | PAB3_P00V03STRPP01_A | A         | 1:500                |
| D        |                |                      |           |                      |
| C        |                |                      |           |                      |
| B        |                |                      |           |                      |
| A        | EMISSIONE      | FEBB. 2020           | M. FIORE  | G. PIAZZA            |
| REV.     | DESCRIZIONE    | DATA                 | REDATTO   | VERIFICATO APPROVATO |