



PIANTA FONDAZIONI E SCAVI
SCALA 1:200

L= 260.00m - n° 7 CAMPATE: 30.00+5x40.00+30.00

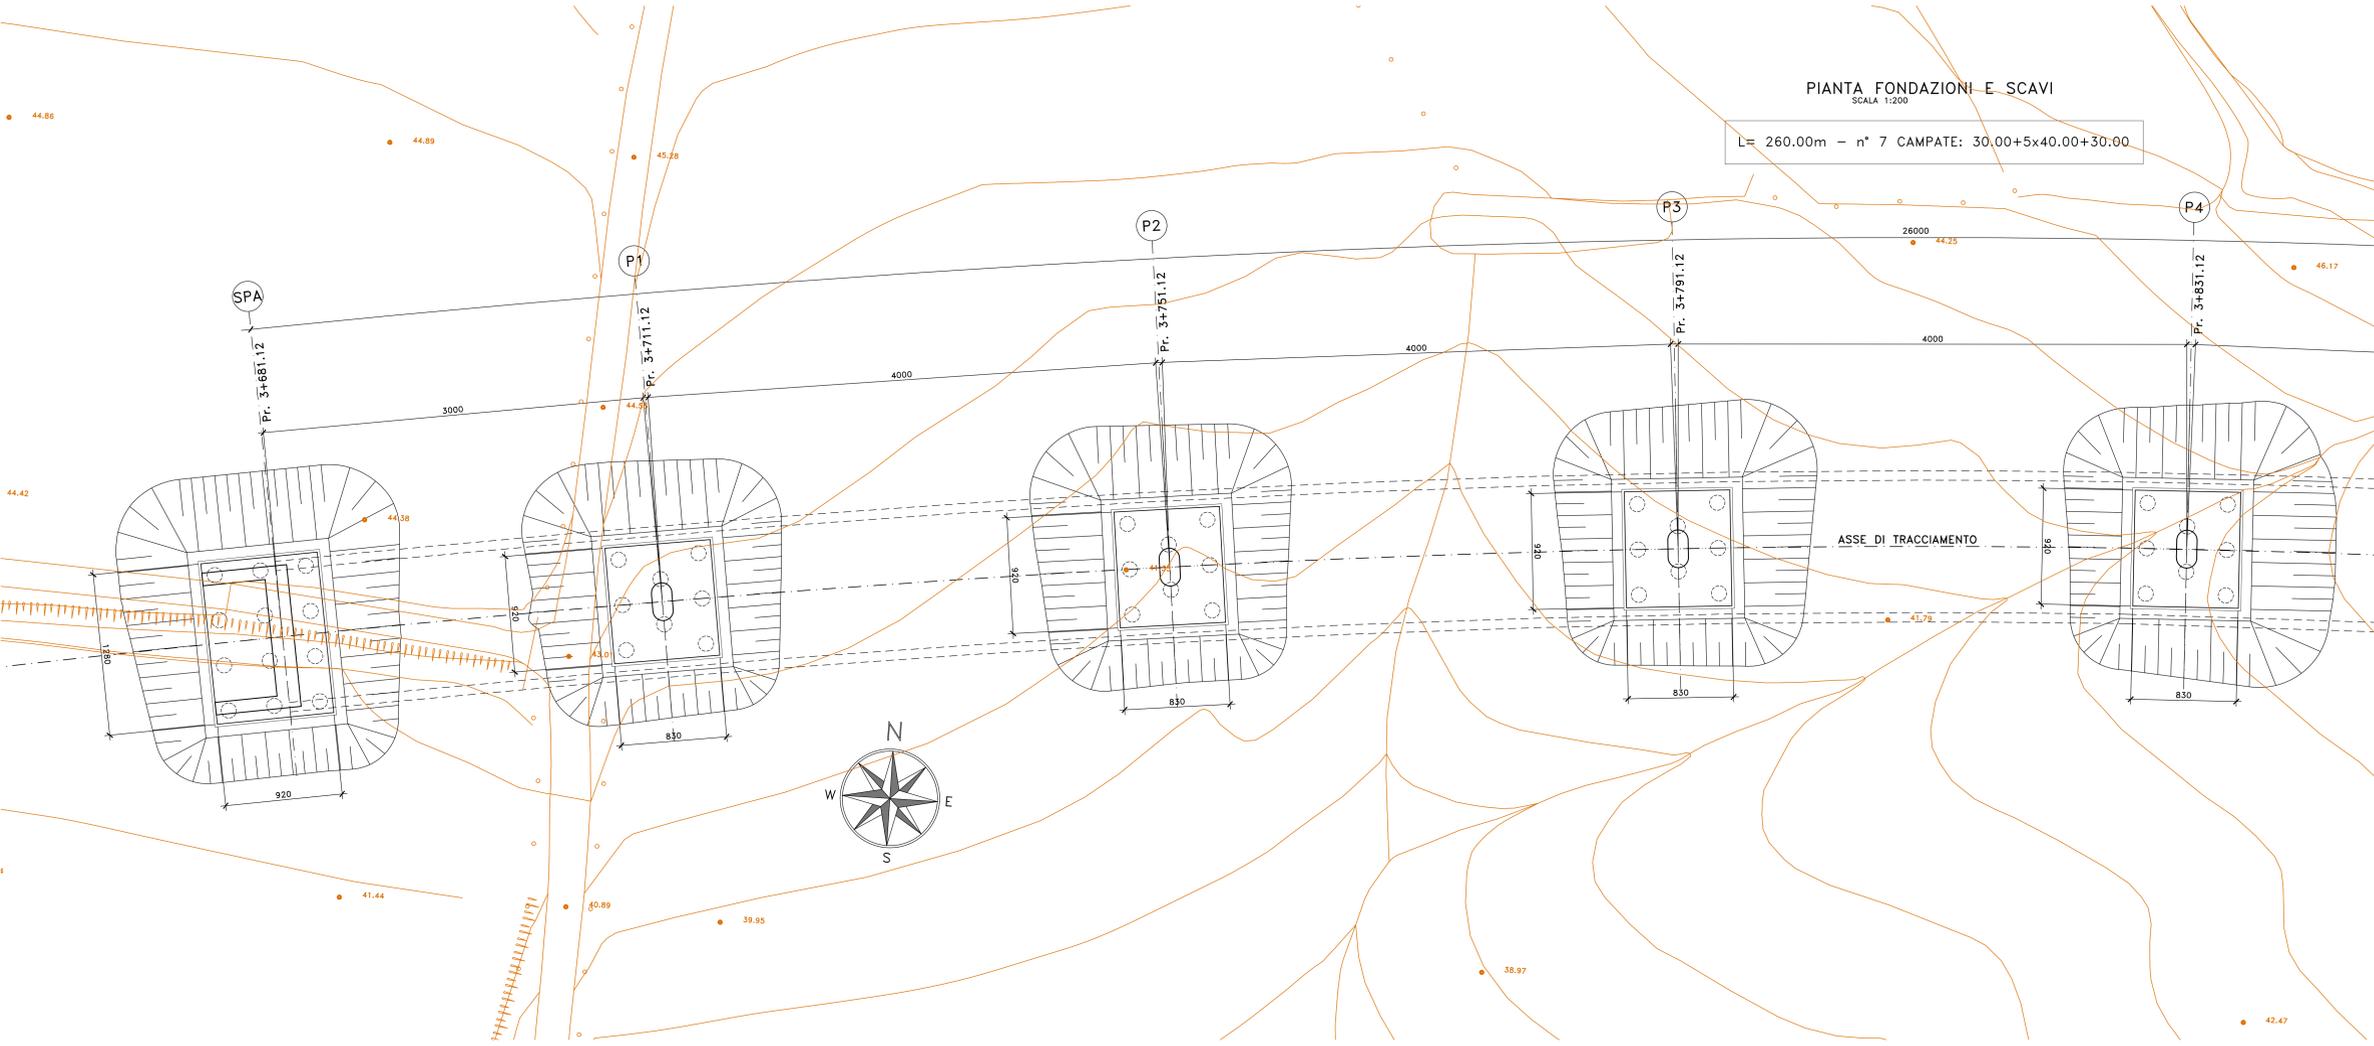

SEZIONE LONGITUDINALE
SCALA 1:200

L= 260.00m - n° 7 CAMPATE: 30.00+5x40.00+30.00

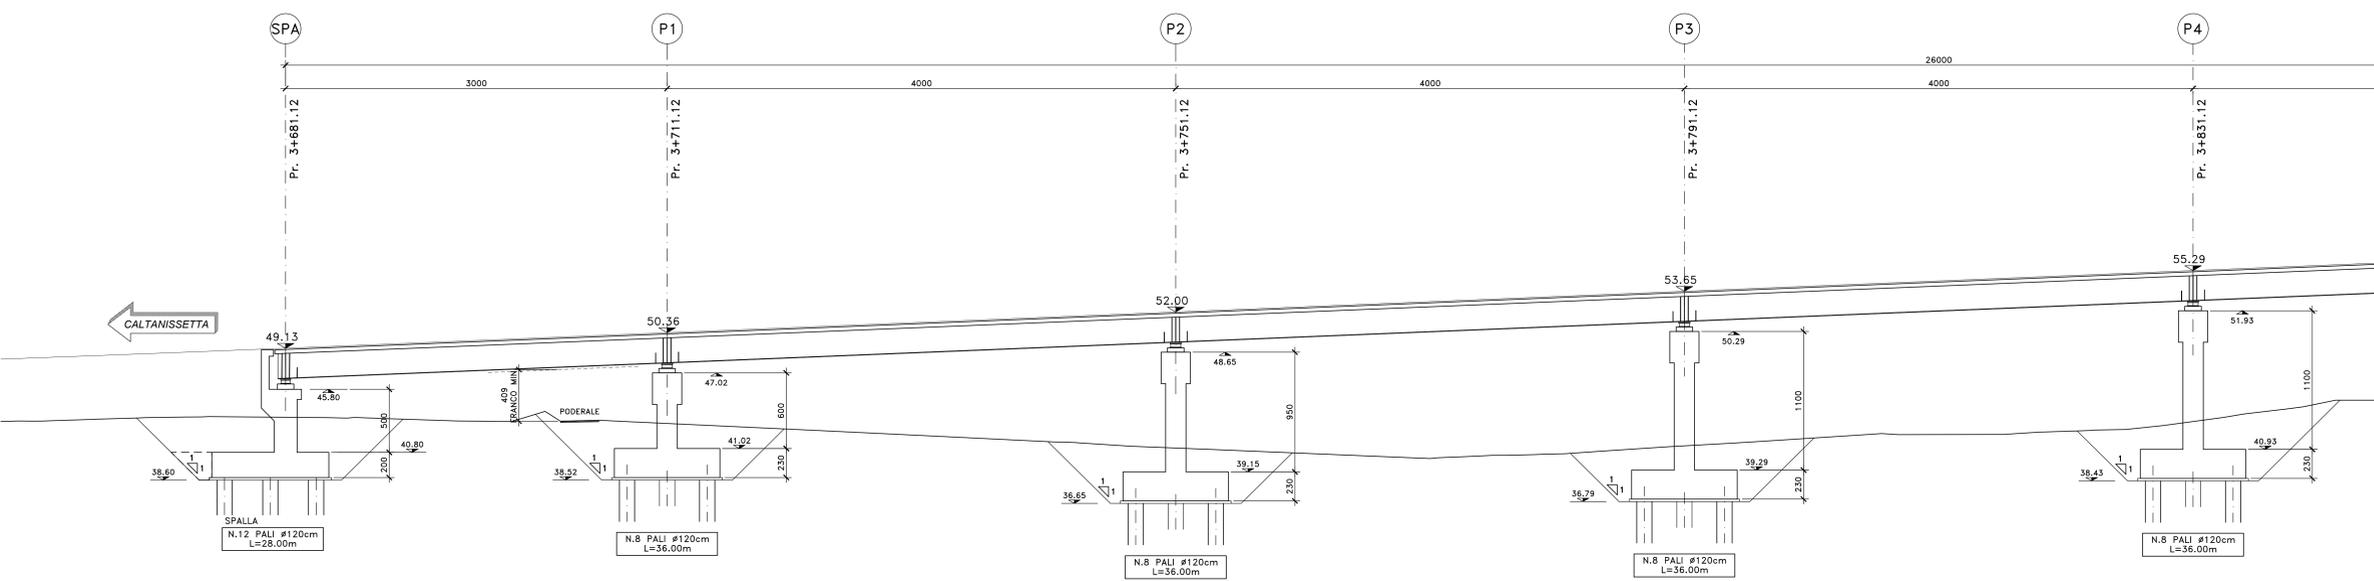



Direzione Progettazione e Realizzazione Lavori

S.S. n.626 della "Valle del Salso"
Lotti 7' e 8' e completamento della Tangenziale di Gela
Itinerario Gela - Agrigento - Castelvetro

PROGETTO DEFINITIVO COD. **PA83**

PROGETTAZIONE: ANAS - DIREZIONE PROGETTAZIONE E REALIZZAZIONE LAVORI

<p>PROGETTISTA: Responsabile Integratori specialistiche Dott. Ing. Giovanni Pizzani Responsabile Tracciato stradale Dott. Ing. Massimo Capasso Responsabile Strutture Dott. Ing. Giovanni Pizzani Responsabile Idraulica, Idrologica e Irrigazione Dott. Ing. Sergio Di Mola Responsabile Ambiente e SIA Dott. Ing. Francesco Venturoli</p> <p>GEODILOGO: Dott. Enrico Curatolo</p> <p>COORDINATORE SICUREZZA IN FASE DI PROGETTAZIONE: Dott. Ing. Sergio Di Mola</p> <p>VISTO: IL RESPONSABILE DEL PROCEDIMENTO Dott. Ing. Mario Caputo</p>	<p>GRUPPO DI PROGETTAZIONE</p> <p>LTST ingegneria</p> <p>VIA INGEGNERIA</p> <p>SERING INGEGNERIA</p> <p>vdp</p> <p>BRENG PROIEZIONE</p>
--	---

OPERE D'ARTE MAGGIORI
VIADOTTI E PONTI
VI04 - VIADOTTO POGGIO VIPERA

PIANTA delle fondazioni con scavi e riempiimenti - Sezione longitudinale - Tav.1

CODICE PROGETTO	LIV. PROJ. ANNO	NOME FILE	REVISIONE	SCALA:
DPPA0083	D 19	PAB3_PO0V104STRPF01_A	A	1:200
D				
C				
B				
A	EMISSIONE	FEBB. 2020	R. FORÈ	G. PIZZA
REV.	DESCRIZIONE	DATA	REDATTO	VERIFICATO
				APPROVATO