


- Tralici
- Elettrodotta
- Sostegno Elettrodotta
- Oleodotta Interrata
- Metanodotta Interrata
- Acquedotto Interrato (non verificata)
- Acquedotto Sopraelevato
- Condotta interrata (Siciliaacque)
- Depuratore
- Manufatti di Acquedotto

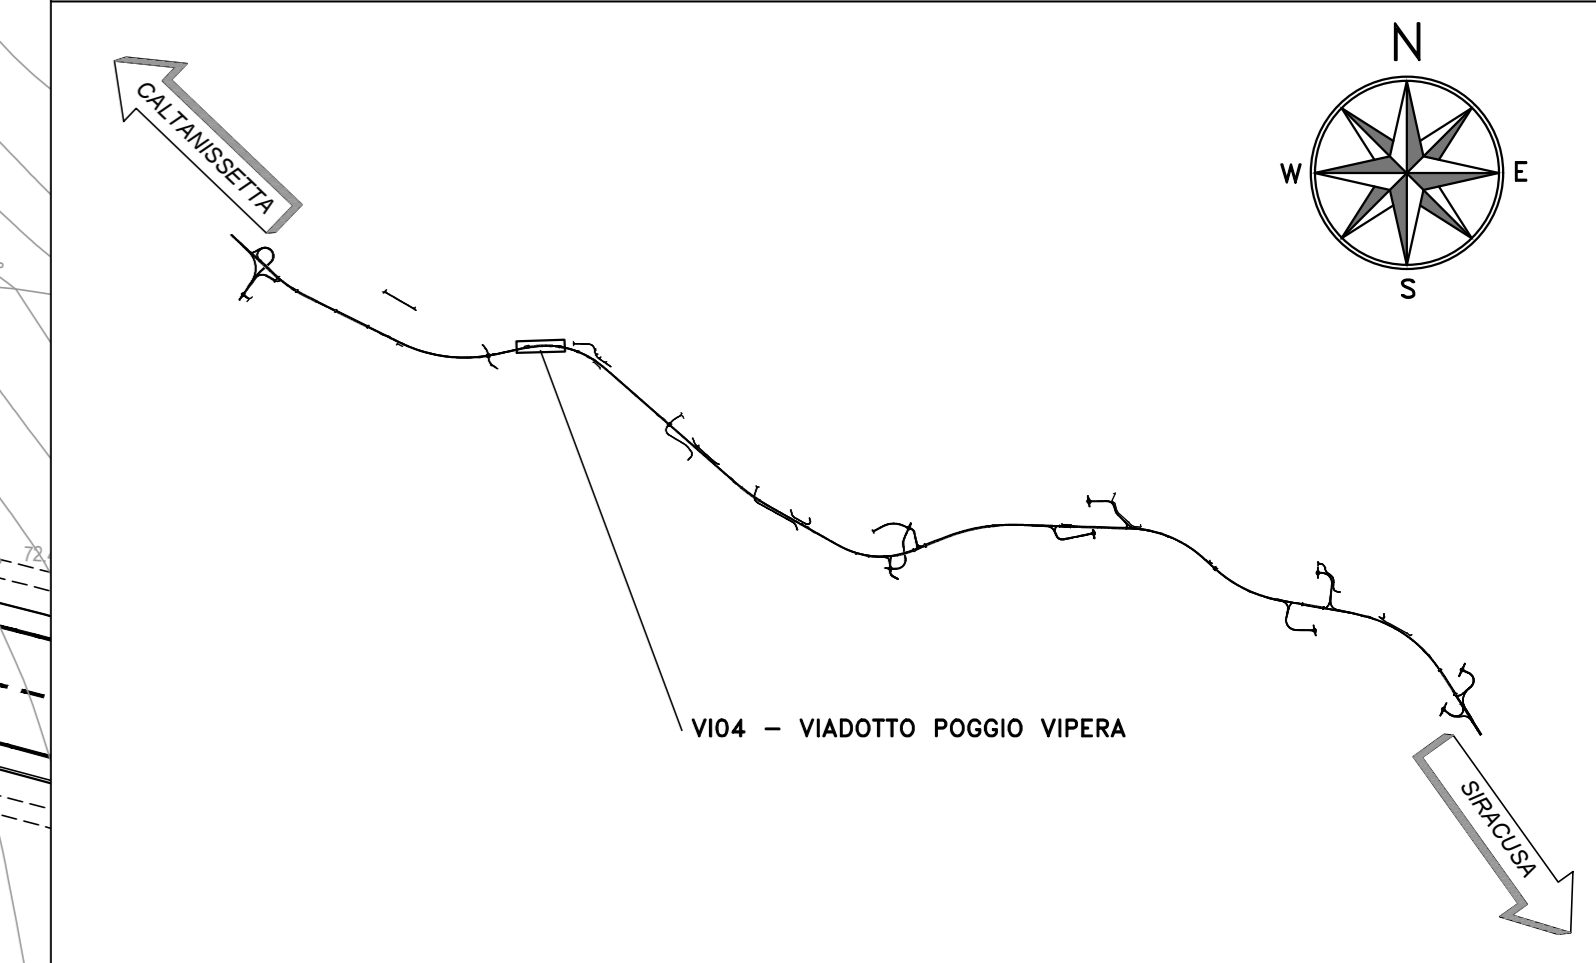

Sanas
GRUPPO FS ITALIANE

Direzione Progettazione e Realizzazione Lavori

S.S. n.626 della "Valle del Salso"
Lotti 7' e 8' e completamento della Tangenziale di Gela
Itinerario Gela - Agrigento - Castelvetrano

PROGETTO DEFINITIVO COD. PAB3

PROGETTAZIONE: **ANAS - DIREZIONE PROGETTAZIONE E REALIZZAZIONE LAVORI**

PROGETTISTA:
 Responsabile Integrativi specialistiche Dott. Ing. Giovanni Pizzo
 Responsabile Progettazione generale Dott. Ing. Massimo Capasso
 Responsabile Strutture Dott. Ing. Giovanni Pizzo
 Responsabile Stralci, Sicurezza e impianti Dott. Ing. Sergio Di Masi
 Responsabile Ambiente e SA Dott. Ing. Francesco Ventura

GEOLOGO:
 Prof. Enzo Curatolo

COORDINATORE SICUREZZA IN FASE DI PROGETTAZIONE:
 Dott. Ing. Sergio Di Masi

VISTO: IL RESPONSABILE DEL PROCEDIMENTO
 Dott. Ing. Mario Di Pietro

GRUPPO DI PROGETTAZIONE

LTTR
ingegneria

VIA
INGEGNERIA

SERINGA
INGEGNERIA

vdp

B.B.E.N.S.
SERVIZIO PROGETTAZIONE

OPERE D'ARTE MAGGIORI
VIADOTTI E PONTI
VI04 - VIADOTTO POGGIO VIPERA
 Planimetria con individuazione dell'opera

PROGETTO	LIV. PROG.	ANNO	NOME FILE	REVISIONE	SCALA:
DPPA0083	D	19	PAB3_PO0V04STRPP01_A	A	1:500
			CODICE ELAB: P00V04STRPP01		
D					
C					
B					
A	EMISSIONE	FEBB. 2020	M. FIORE	G. PIAZZA	G. PIAZZA
REV.	DESCRIZIONE	DATA	REDATTO	VERIFICATO	APPROVATO