PIANTA IMPALCATO
SCALA 1:200

L= 230.00m – n° 5 CAMPATE: 40.00+3x50.00+40.00

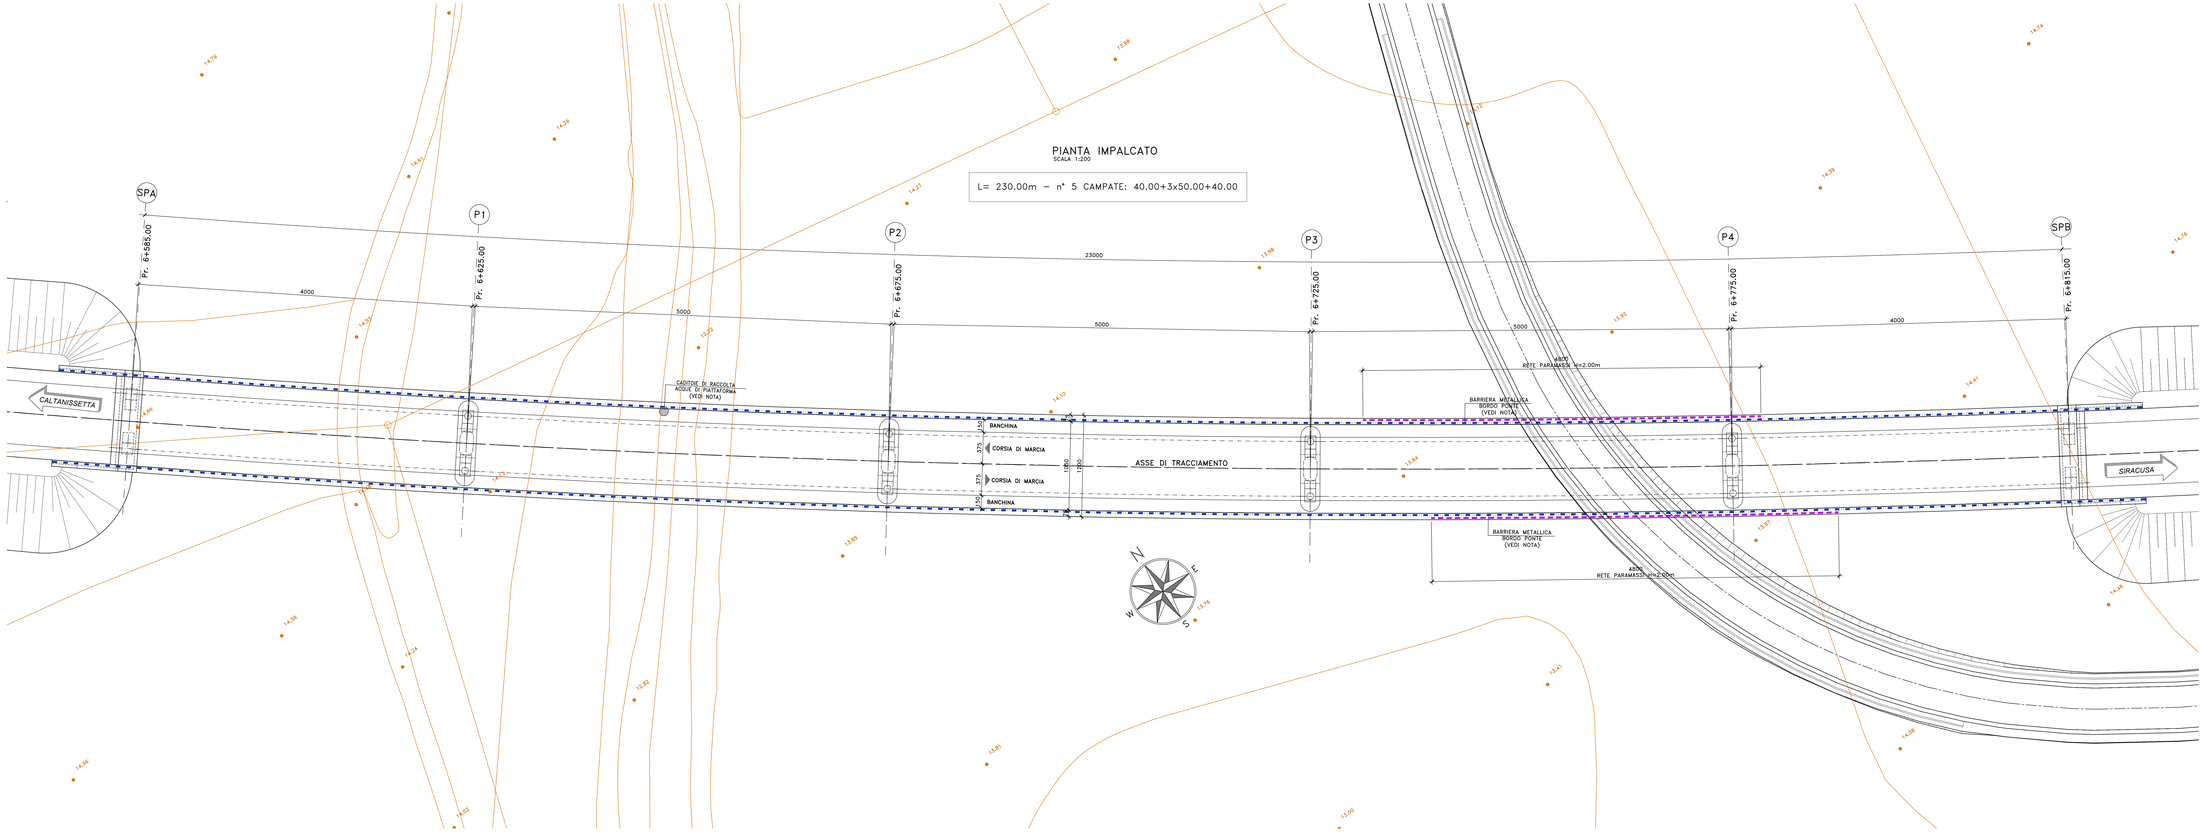

NOTE E PRESCRIZIONI

1. PER LE CARATTERISTICHE DELLE BARRIERE DI SICUREZZA STRADALE SI RIMANDA AGLI SPECIFICI ELABORATI DEL PROGETTO STRADALE.
2. LE CARATTERISTICHE DEL SISTEMA DI SMALTIMENTO DELLE ACQUE METEORICHE (DIAMETRO E POSIZIONE TUBAZIONI, PASSO CADIOTIE ETC.), SONO INDICATE NELLE PLANIMETRIE IDRAULICHE.
3. LE DOTAZIONI IMPIANTISTICHE SONO ILLUSTRATE NELLO SPECIFICO CAPITOLO DEL PROGETTO.

SEZIONE LONGITUDINALE
SCALA 1:200

L= 230.00m – n° 5 CAMPATE: 40.00+3x50.00+40.00

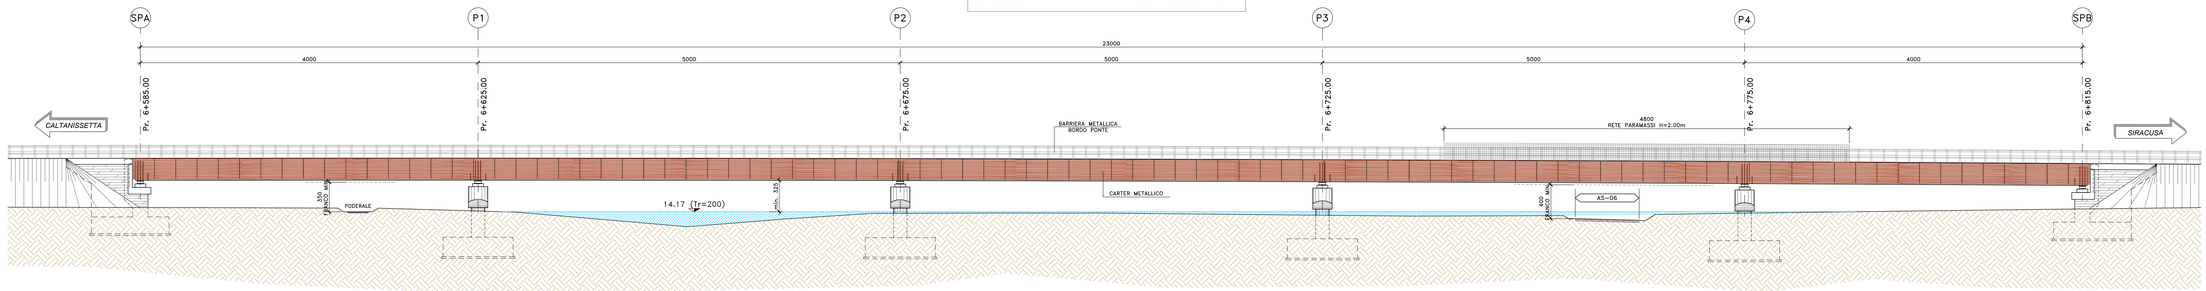

Anas
GRUPPO FS ITALIANE

Direzione Progettazione e Realizzazione Lavori

S.S. n.626 della "Valle del Salso"

Lotti 7° e 8° e completamento della Tangenziale di Gela

Itinerario Gela - Agrigento - Castelvetrano

PROGETTO DEFINITIVO — COD. **PA83**

PROGETTAZIONE: ANAS - DIREZIONE PROGETTAZIONE E REALIZZAZIONE LAVORI

PROGETTISTA:
Responsabile Integrazioni specialistiche Dott. Ing. Giovanni Piazza
Responsabile Tracciato stradale Dott. Ing. Massimo Capanna
Responsabile Strutture Dott. Ing. Giovanni Piazza
Responsabile Idrologia e Idraulica Dott. Ing. Sergio Di Maio
Responsabile Ambiente e SIA Dott. Ing. Francesco Venturini

GRUPPO DI PROGETTAZIONE
ITER ingegneria
VIA ingegneria
SERING ingegneria
vdp
BRENG

GEOLOGO:
Dott. Enrico Cartocci

COORDINATORE SICUREZZA IN FASE DI PROGETTAZIONE:
Dott. Ing. Sergio Di Maio

VISTO: IL RESPONSABILE DEL PROCEDIMENTO
Dott. Ing. Maria Ciuffetti

OPERE D'ARTE MAGGIORI

VIADOTTI E PONTI

VI05 – VIADOTTO ROCCAZZELLE

Pianta dell'impalcato – Prospetto

CODICE PROGETTO				NOME FILE	REVISIONE	SCALA:
PROGETTO	LIV. PROG.	ANNO		PA83_P00VI05STRPF02_A		
DPPA	0083	D	19	CODICE ELAB. P00VI05STRPF02	A	1:200

REV.	DESCRIZIONE	DATA	REDATTO	VERIFICATO	APPROVATO
D			-	-	-
C			-	-	-
B			-	-	-
A	EMISSIONE	FEBB. 2020	R. FIORE	G. PIAZZA	S.PAGLIA