


VI05 - VIADOTTO ROCCAZZELLE L=2300.00m.

- Tralici
- Elettrodotta
- Sostegno Elettrodotta
- Oleodotto Interrato
- Metanodotto Interrato
- Acquedotto Interrato (non verificata)
- Acquedotto Sopraelevato
- Condotta interrata (Siciliaacque)
- Depuratore
- Manufatti di Acquedotto

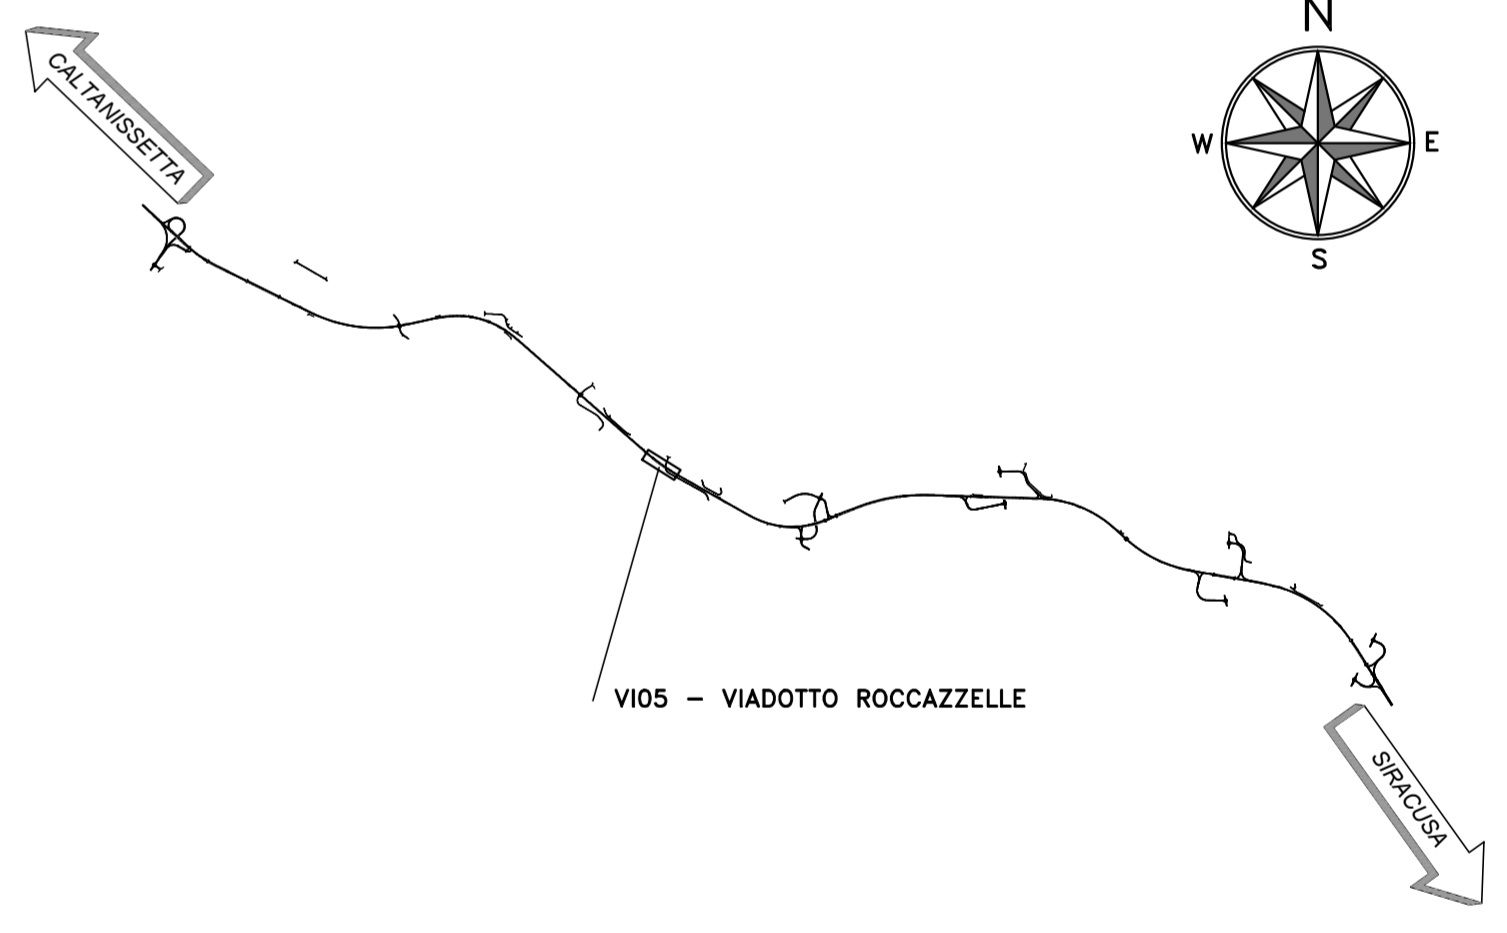

Sanas
GRUPPO FS ITALIANE

Direzione Progettazione e Realizzazione Lavori

S.S. n.626 della "Valle del Salso"
Lotti 7' e 8' e completamento della Tangenziale di Gela
Itinerario Gela - Agrigento - Castelvetro

PROGETTO DEFINITIVO COD. PAB3

PROGETTISTA: ANAS - DIREZIONE PROGETTAZIONE E REALIZZAZIONE LAVORI

PROGETTISTA:
 Responsabile Integratori specialistiche Dott. Ing. Giovanni Pizzo
 Responsabile Progettazione generale Dott. Ing. Massimo Capasso
 Responsabile Strutture Dott. Ing. Giovanni Pizzo
 Responsabile Stradale, Geotecnica e Ambientale Dott. Ing. Sergio Di Masi
 Responsabile Ambiente e S&T Dott. Ing. Francesca Ventura

GRUPPO DI PROGETTAZIONE:

GEOLOGO:
 Prof. Enrico Curatolo

COORDINATORE SICUREZZA IN FASE DI PROGETTAZIONE:
 Dott. Ing. Sergio Di Masi

VISTO: IL RESPONSABILE DEL PROCEDIMENTO
 Dott. Ing. Mario Di Pietro

OPERE D'ARTE MAGGIORI
VIADOTTI E PONTI
VI05 - VIADOTTO ROCCAZZELLE
 Planimetria con individuazione dell'opera

CODICE PROGETTO		NOME FILE		REVISIONE	SCALA:
PROGETTO: D PPA0083 D 19		PAB3_P00V05STRPP01_A		A	1:500
CODICE ELAB.		P00V05STRPP01			
D					
C					
B					
A	EMISSIONE	FEBB. 2020	M. FIORE	G. PIAZZA	G. PIAZZA
REV.	DESCRIZIONE	DATA	REDATTO	VERIFICATO	APPROVATO