




VISTA TRASVERSO
SCALA 1:20

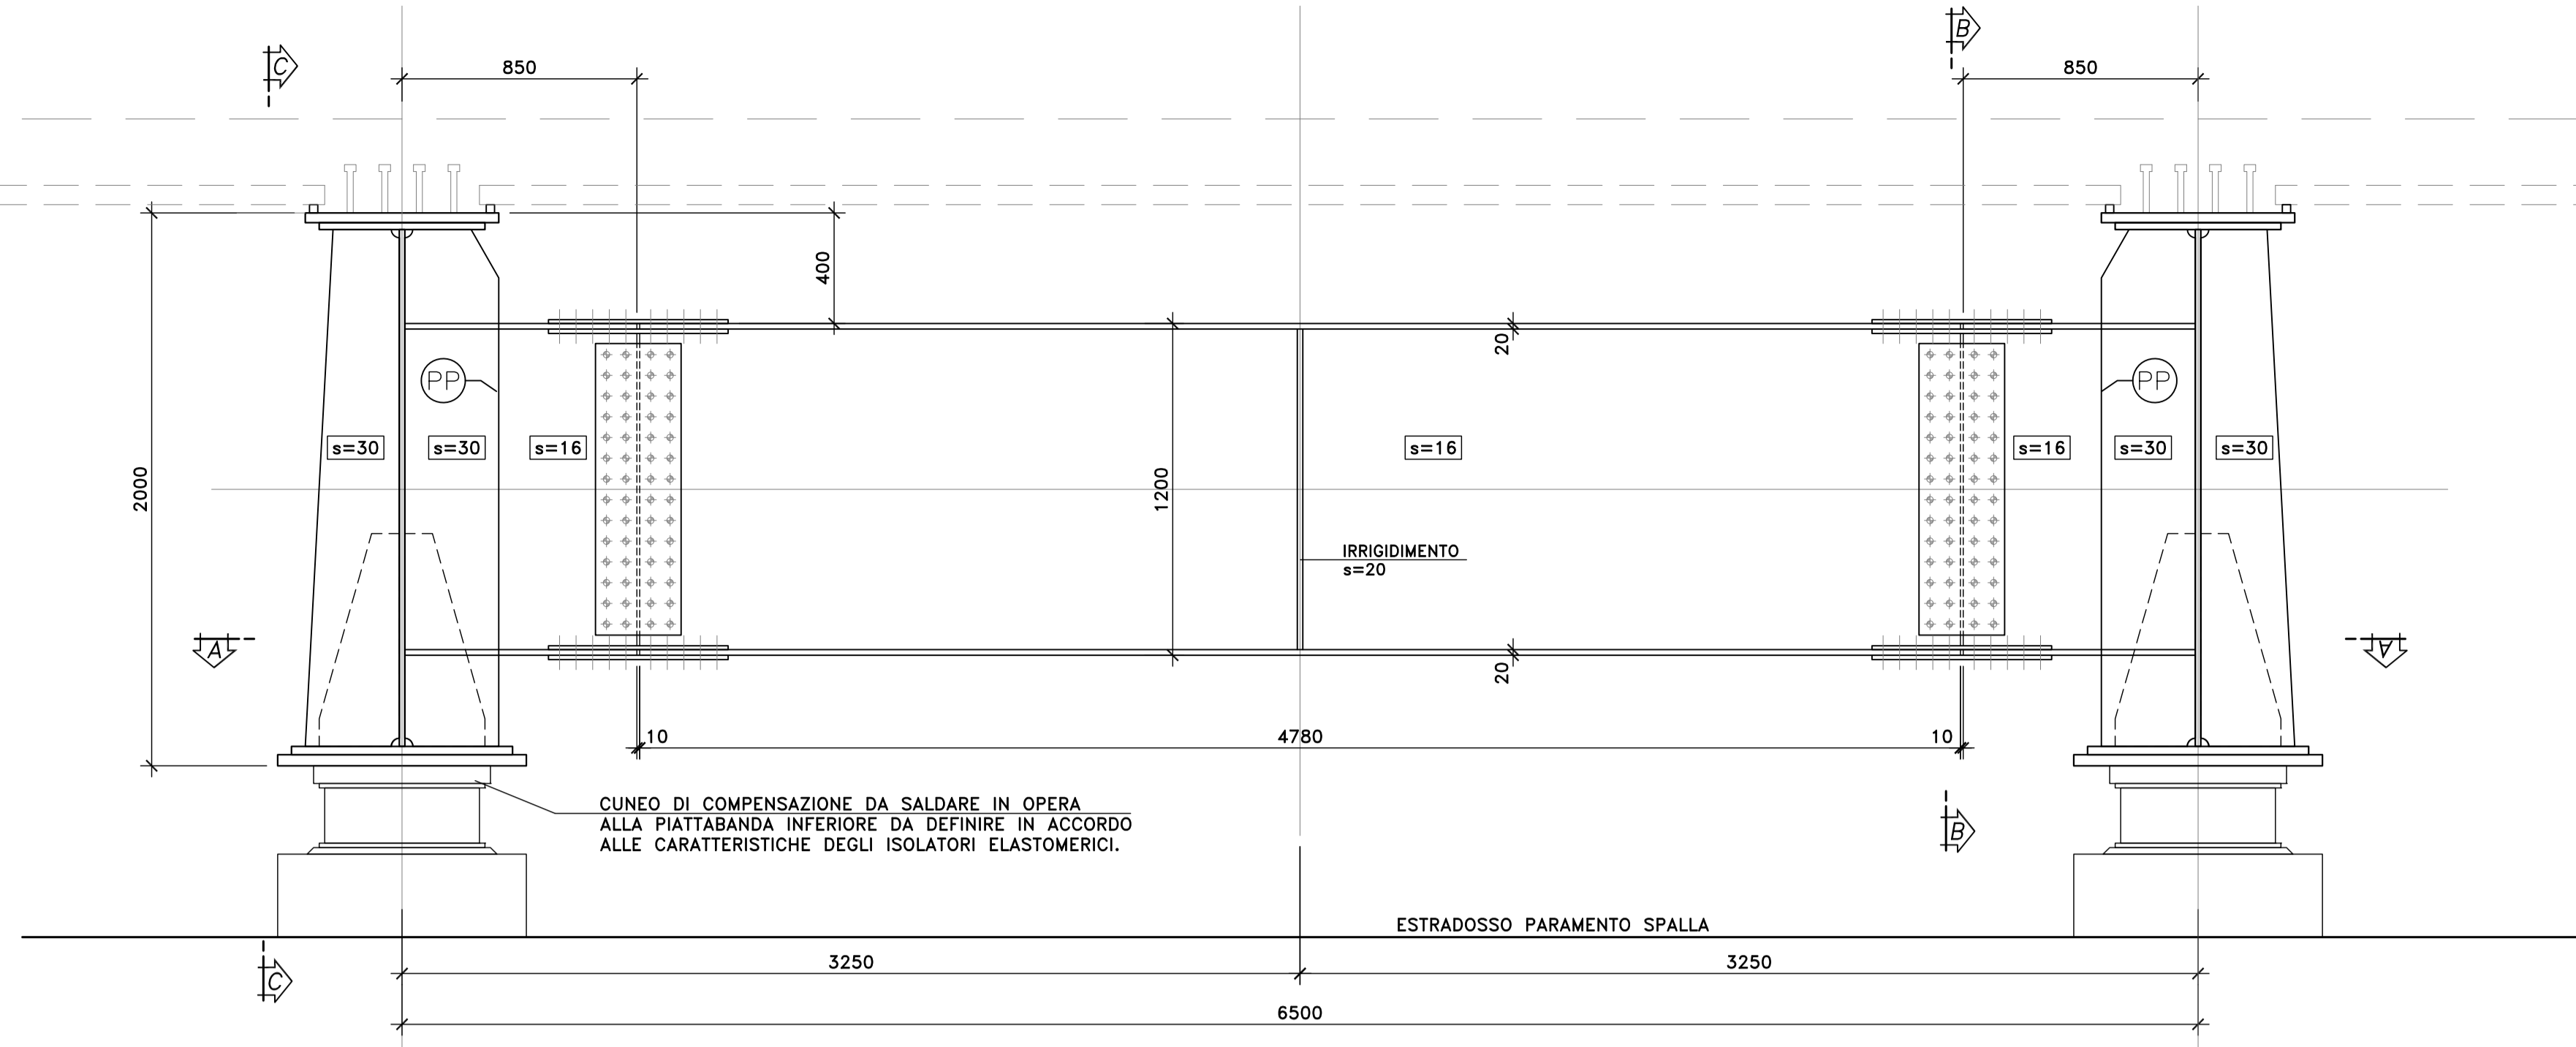


SEZIONE A-A
SCALA 1:20

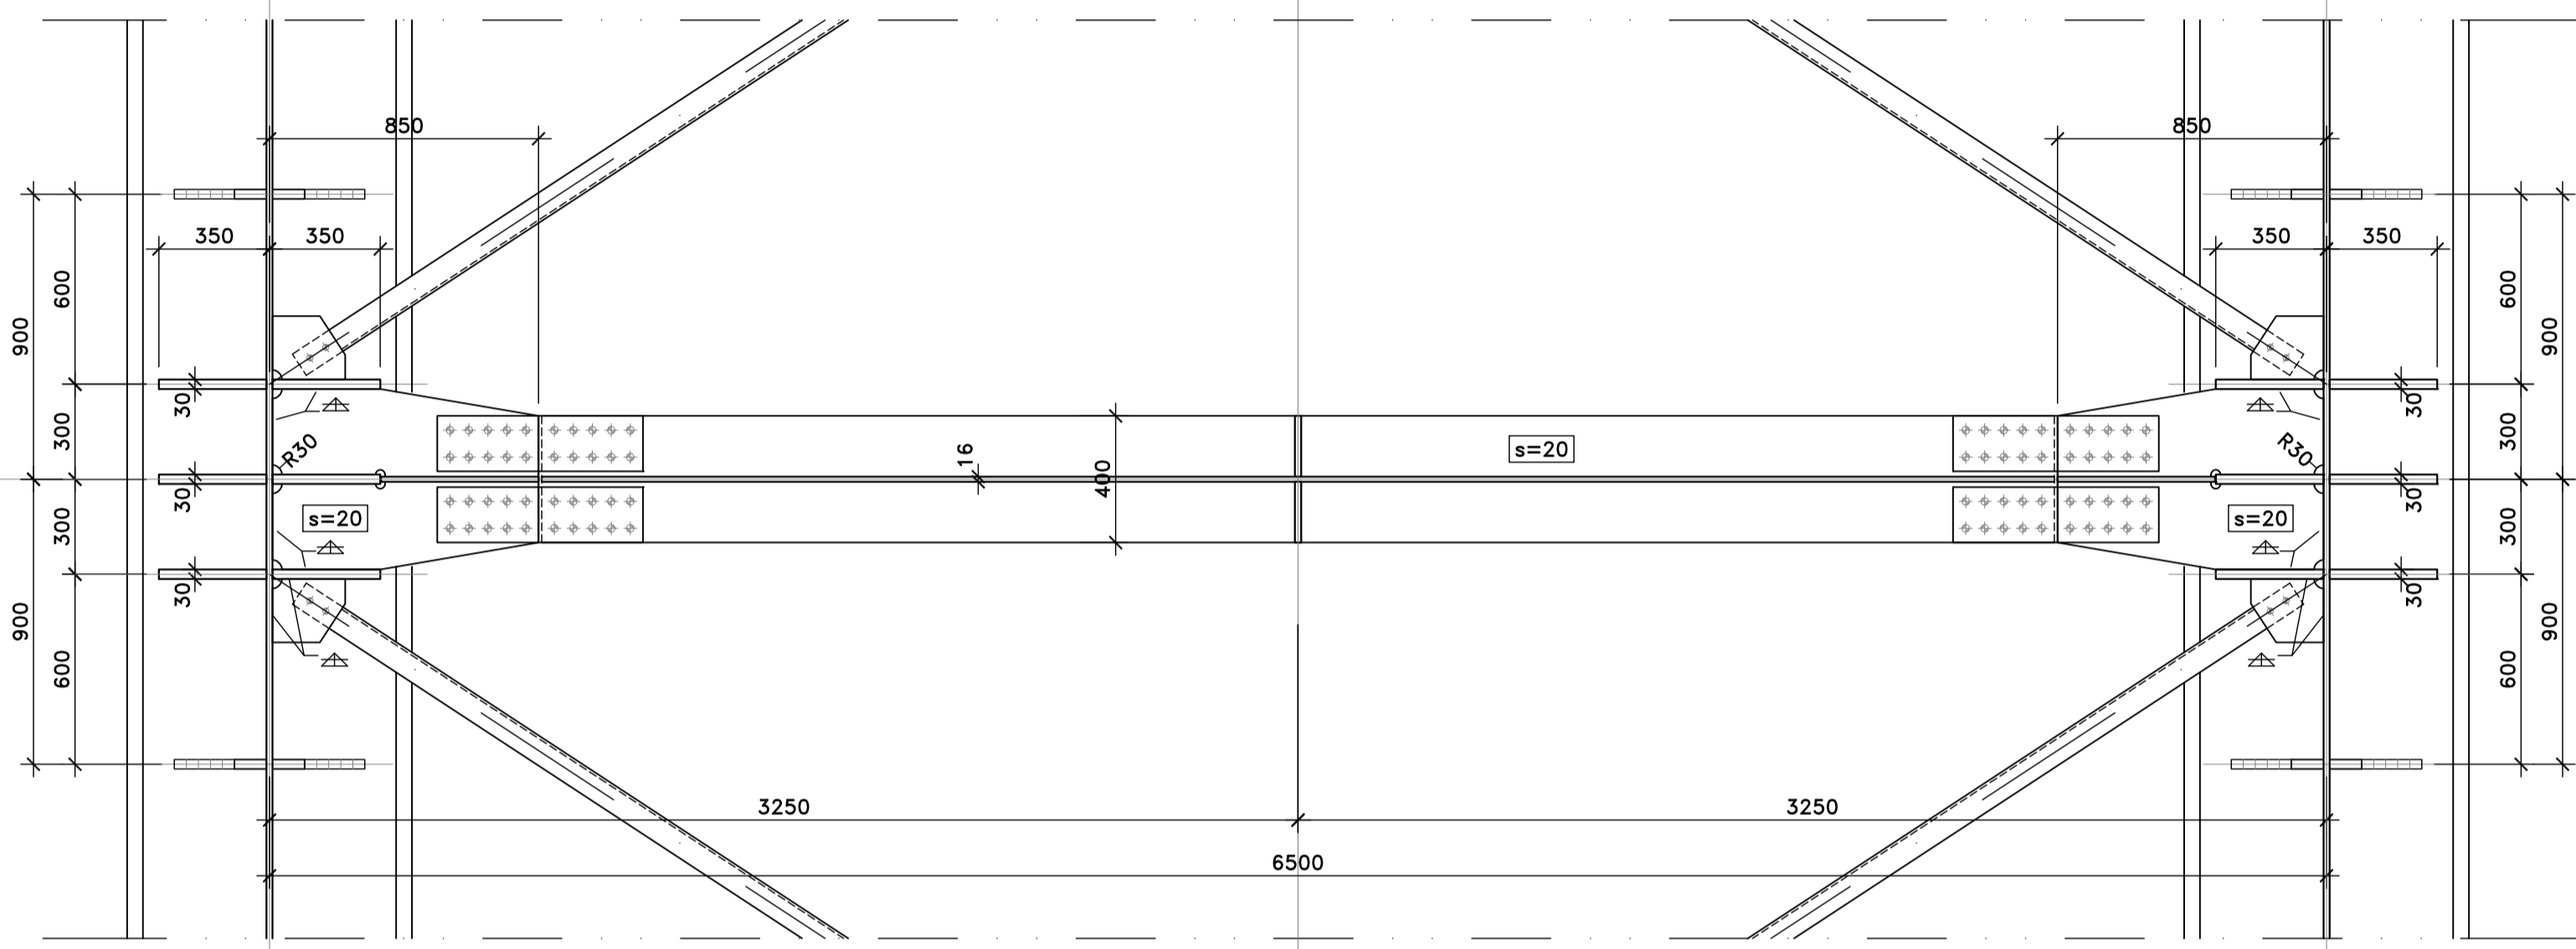


VISTA DALL'ALTO
SCALA 1:20

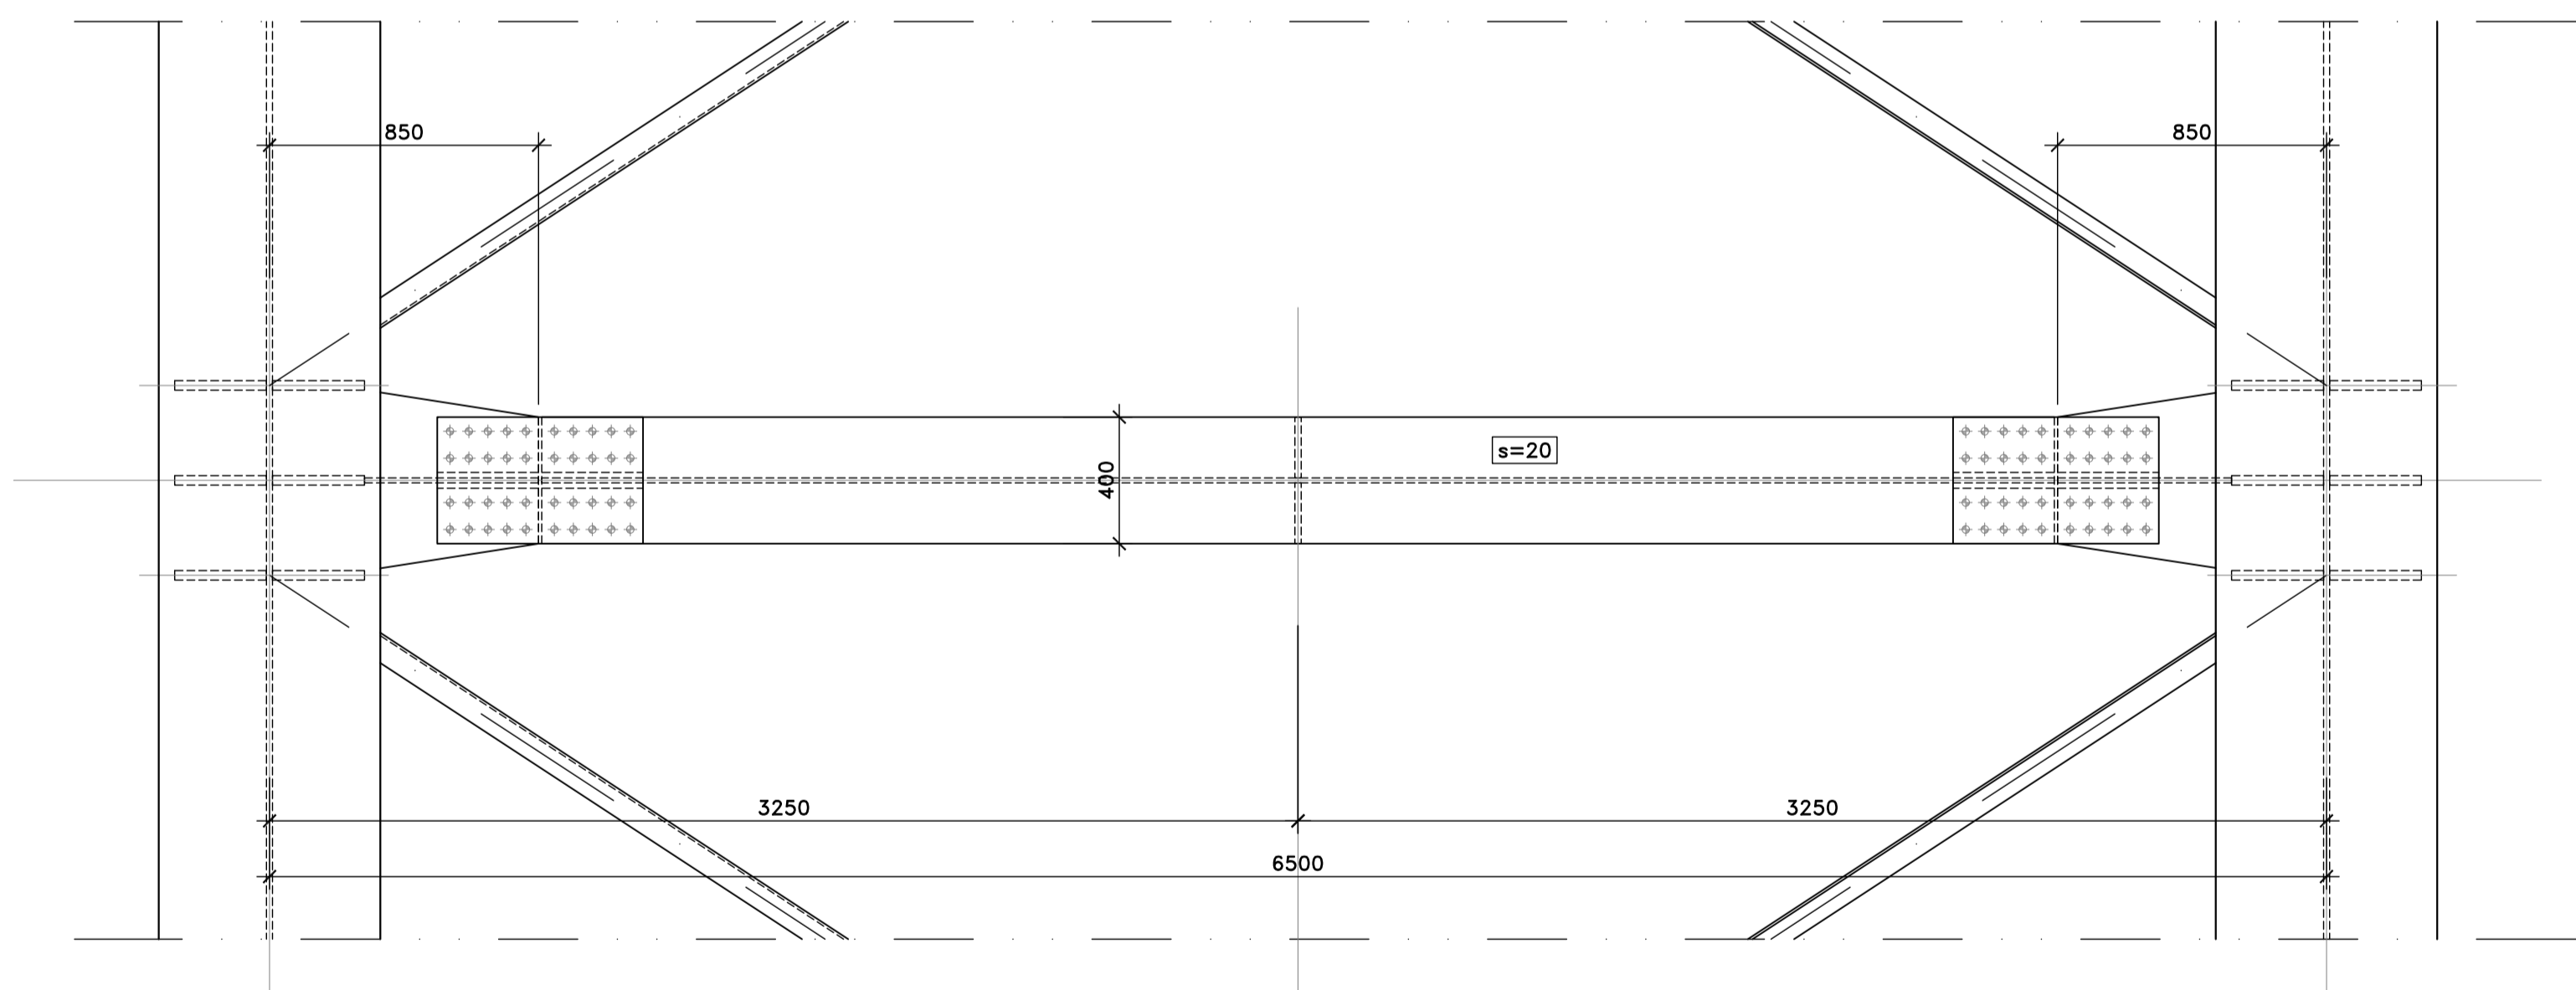


VISTA C-C
SCALA 1:20

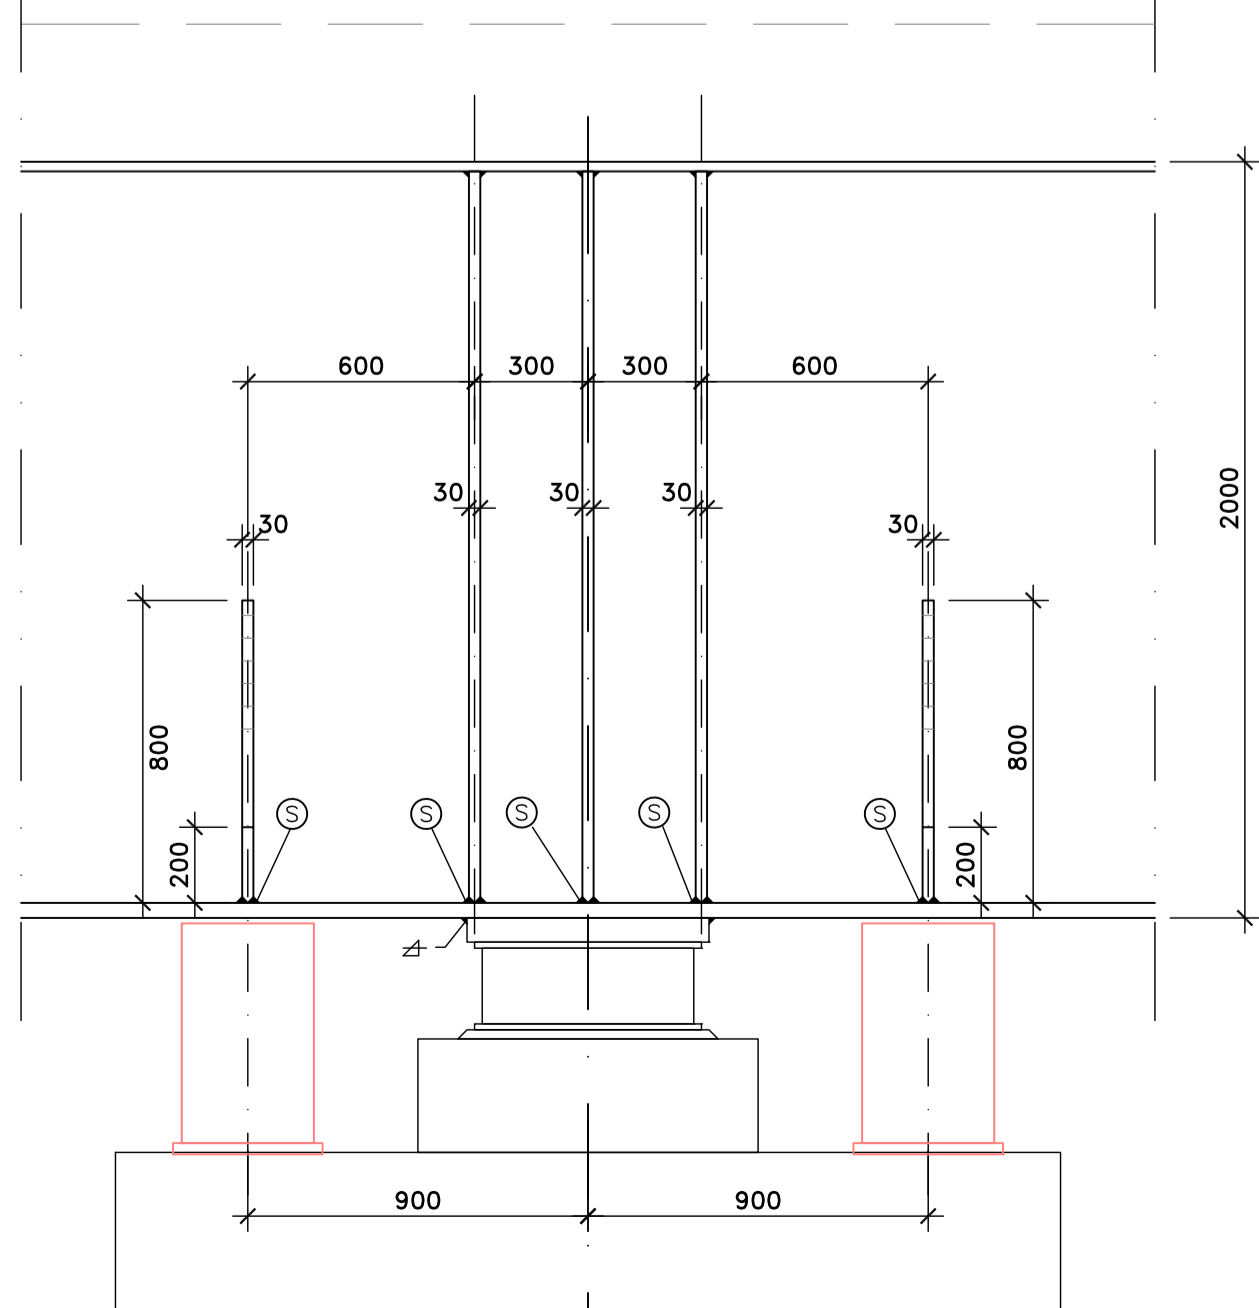




SEZIONE B-B
SCALA 1:20

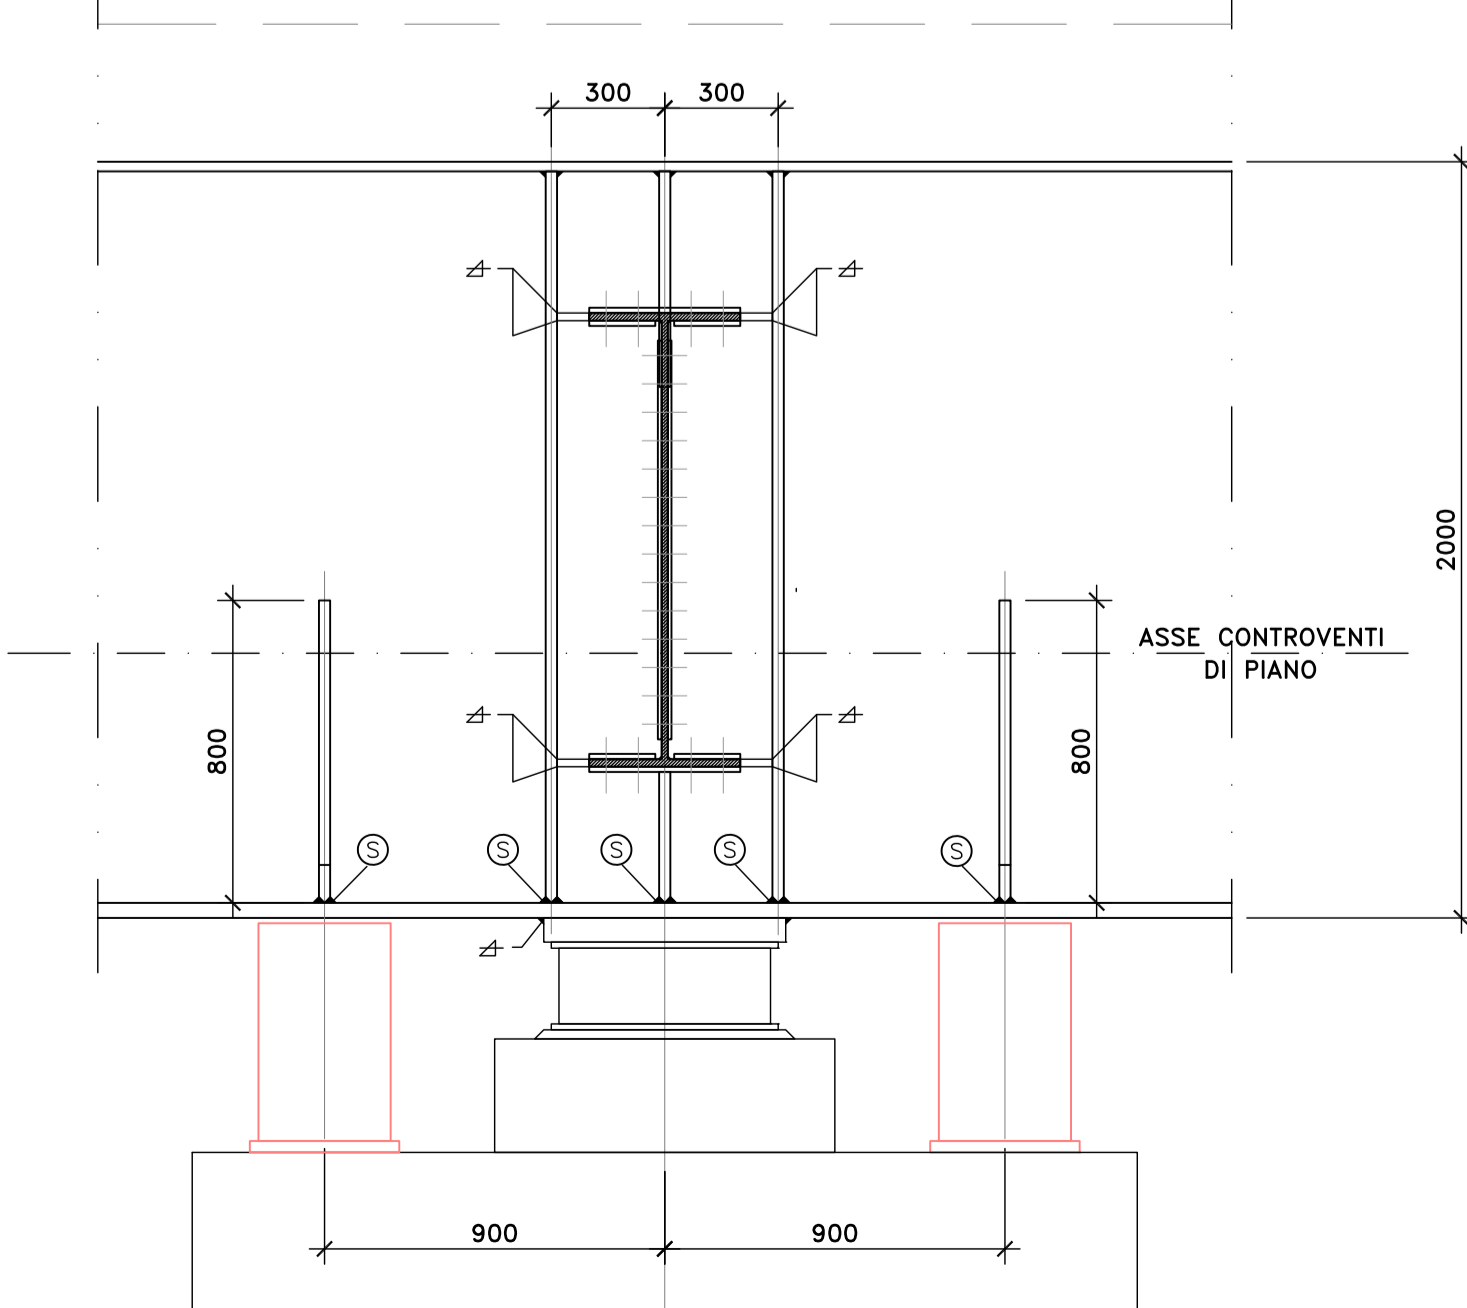


PARTICOLARE TRAVE DI COLLEGAMENTO
SCALA 1:20

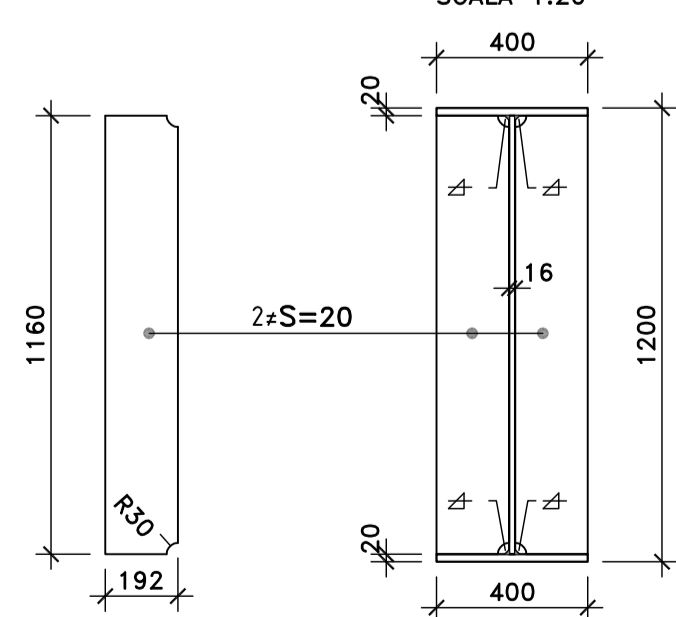


IRRIGIDIMENTI PER SOLLEVAMENTO
SCALA 1:20

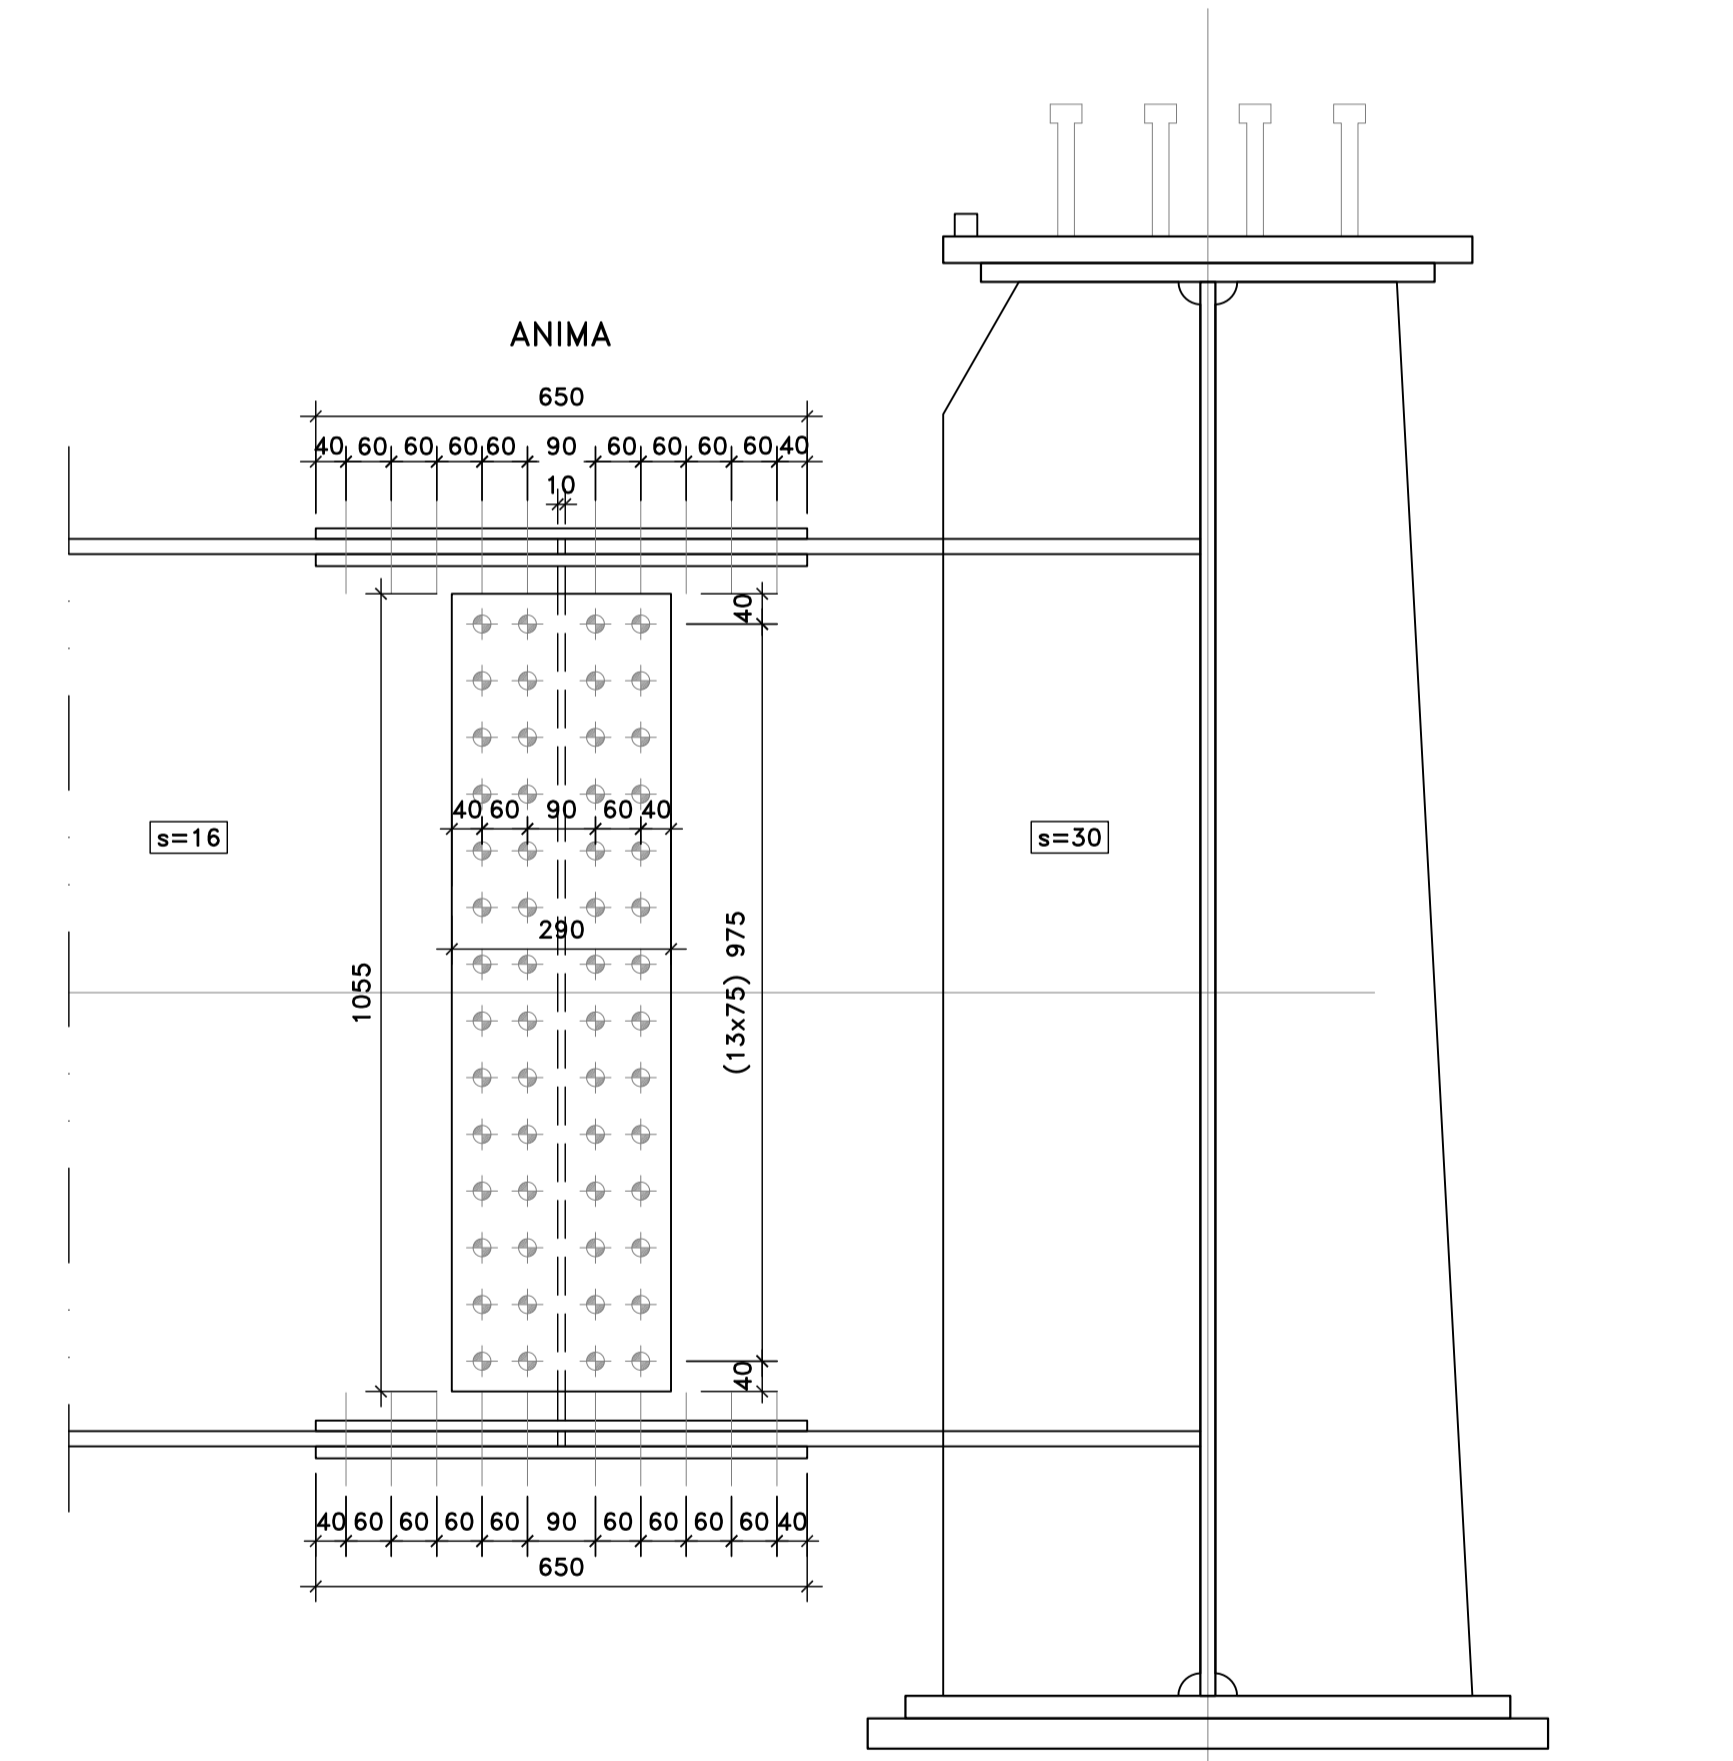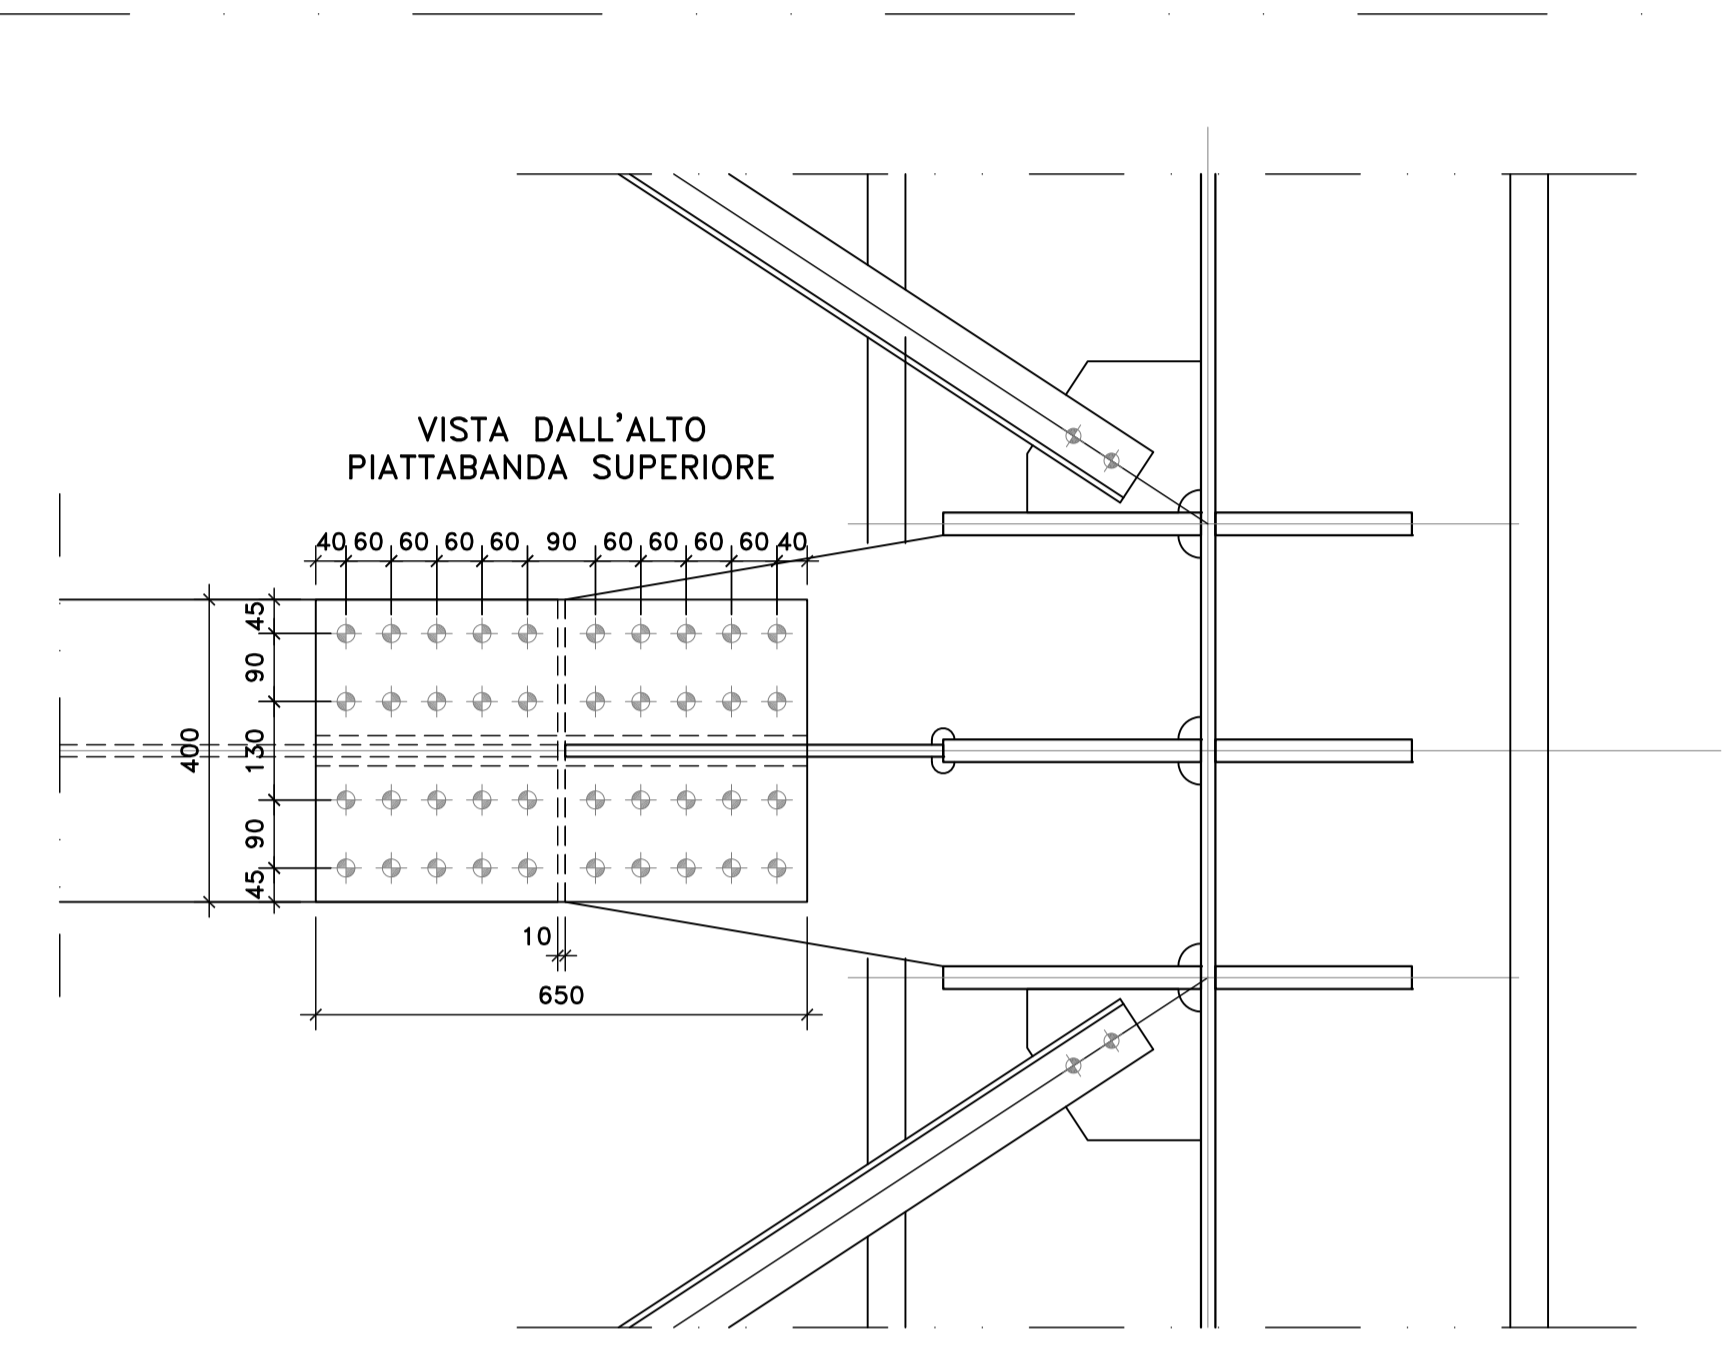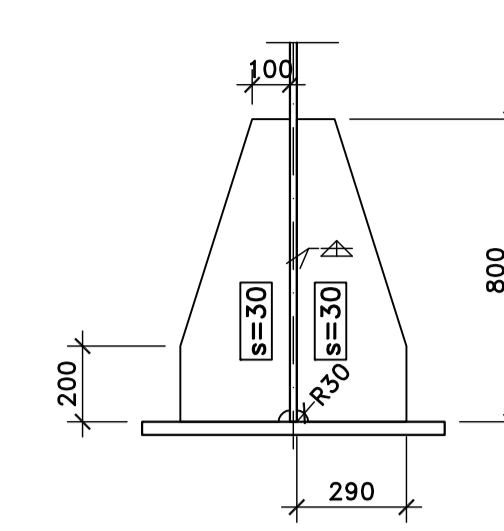

PARTICOLARE GIUNTO BULLONATO
(SCALA 1:10)

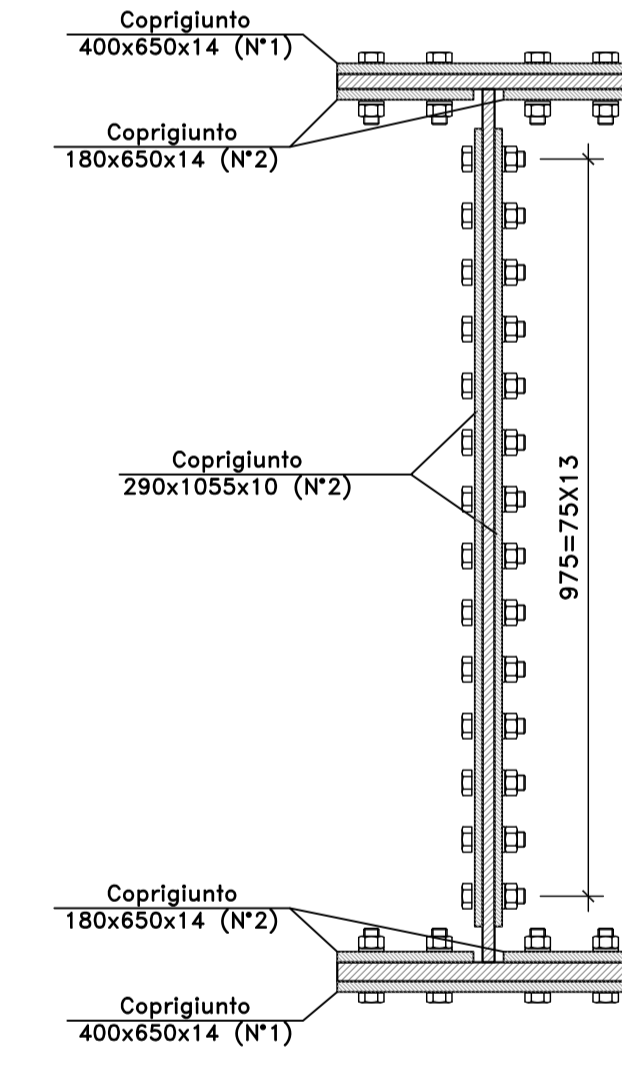

BULLONI
M20-10.9 [giunzione trasverso]

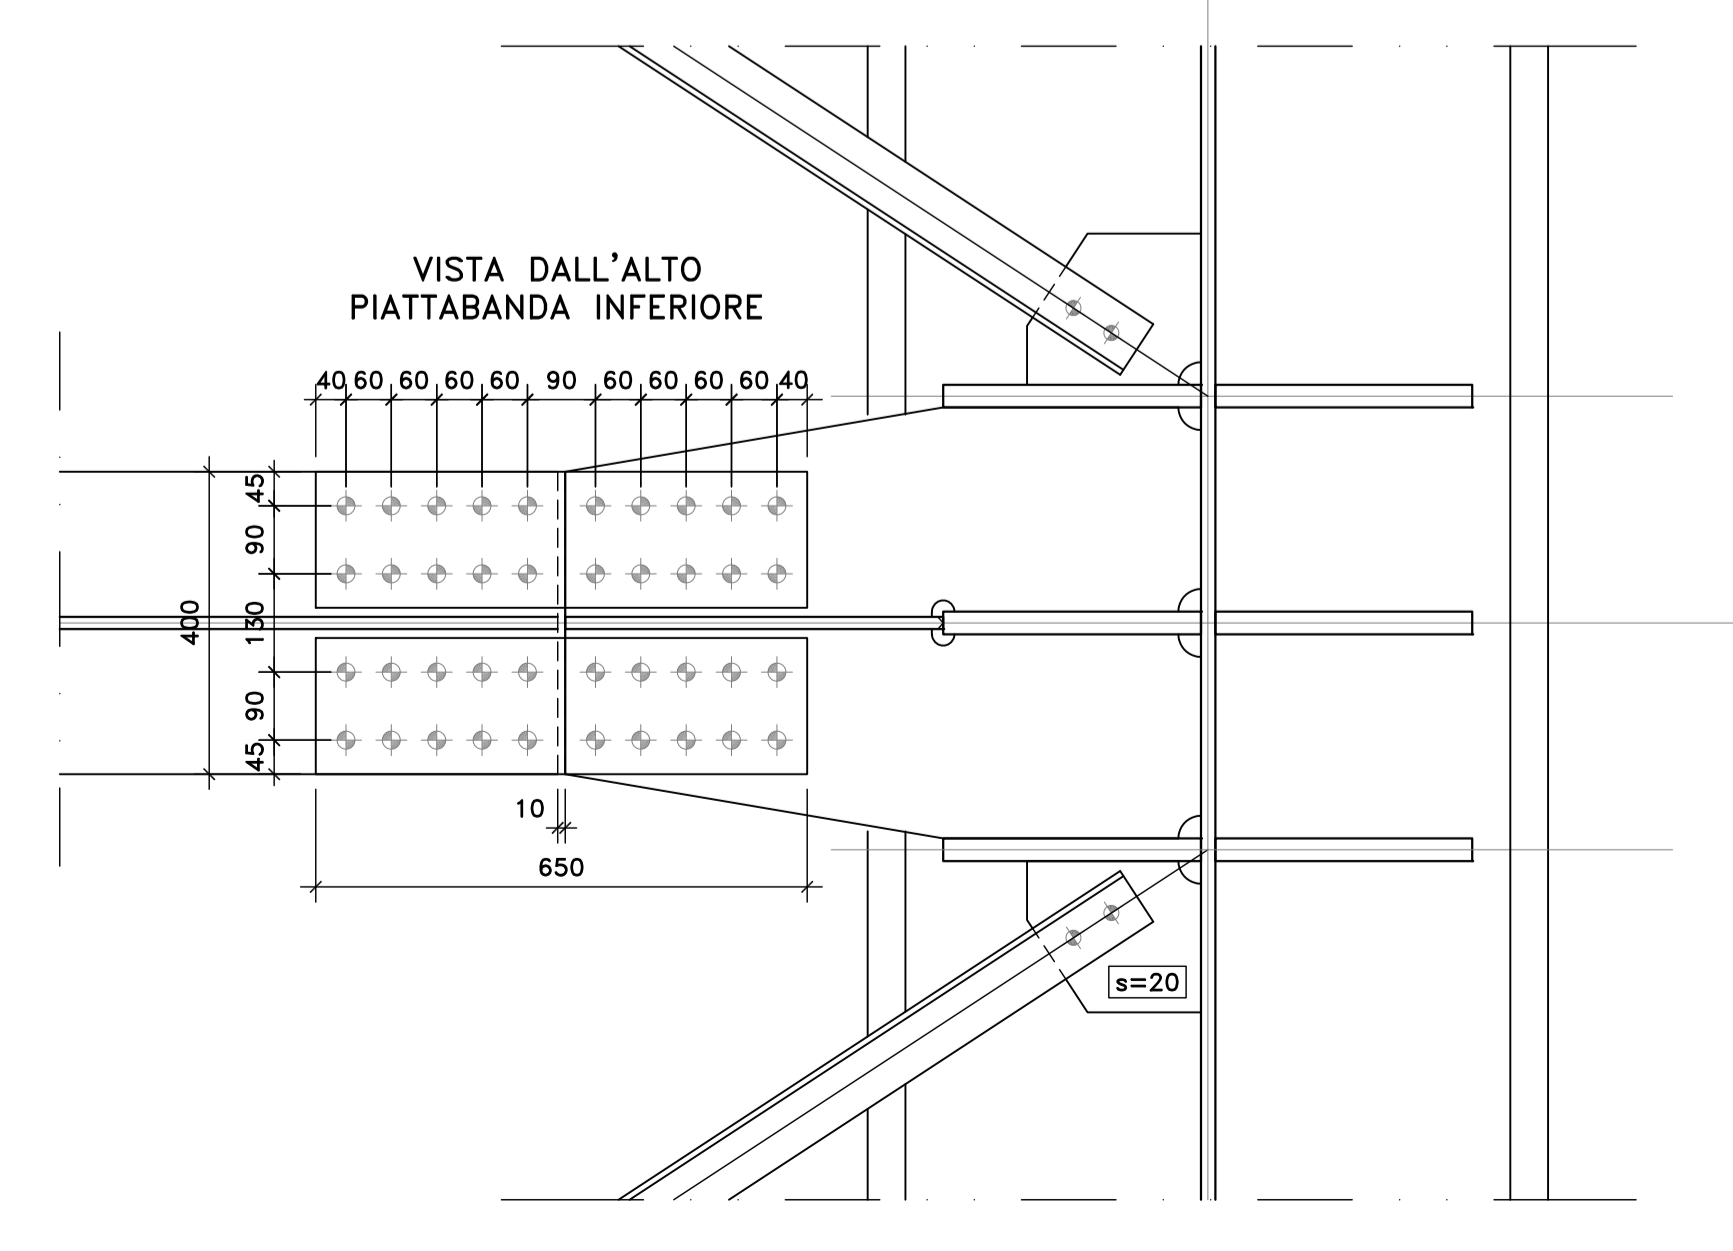

NOTE E PRESCRIZIONI

1. LE CARATTERISTICHE DEI MATERIALI STRUTTURALI E LE SPECIFICHE TECNICHE RELATIVE ALLE STRUTTURE IN CARPENTERIA METALLICA SONO RIPORTATE NELL'ELABORATO "CARATTERISTICHE DEI MATERIALI".
2. I CONTROVENTI DI MONTAGGIO DOVRANNO ESSERE TASSATIVAMENTE RIMOSSI AL TERMINE DELLA MATURAZIONE DEI GETTI DELLA SOLETTA D'IMPALCATO.
3. LA CONTROMONTA DI MONTAGGIO DELLE TRAVI PRINCIPALI SARA' DEFINITA NELLE FASI SUCCESSIVE DELLA PROGETTAZIONE.

sanas
GRUPPO FS ITALIANE
Direzione Progettazione e Realizzazione Lavori

S.S. n.626 della "Valle del Salso"

Lotti 7° e 8° e completamento della Tangenziale di Gela
Itinerario Gela - Agrigento - Castelvetro

PROGETTO DEFINITIVO

COD. PAB3

PROGETTAZIONE: ANAS - DIREZIONE PROGETTAZIONE E REALIZZAZIONE LAVORI

PROGETTISTA: ANAS - DIREZIONE PROGETTAZIONE E REALIZZAZIONE LAVORI
Responsabile Integratori specialistiche Dott. Ing. Giovanni Piazza
Responsabile Progettazione Strutturale Dott. Ing. Massimo Espinosa
Responsabile Strutture Dott. Ing. Giovanni Piazza
Responsabile Stralci, Controlli e Impianti Dott. Ing. Sergio Di Muro
Responsabile Ambiente e SA Dott. Ing. Francesco Ventura

GRUPPO DI PROGETTAZIONE
LTti
ingegneria

COORDINATORE SICUREZZA IN FASE DI PROGETTAZIONE:
Dott. Ing. Sergio Di Muro

VIA
INGEGNERIA

VISTO: IL RESPONSABILE DEL PROCEDIMENTO
Dott. Ing. Marco Capone

vdp
INGEGNERIA

OPERE D'ARTE MAGGIORI
V108 - VIADOTTO SU SP81
Carpenteria metallica impalcato
Trasversali di appoggio di pile



PROGETTO	UN. PROJ. ANNO	REVISIONE	SCALA:
DPPA0083	D 19	A	1:20/1:10
REV.	DESCRIZIONE	DATA	REDDATO VERIFICATO APPROVATO
A	EMMISSIONE	FEB 2020	M.FIORE G.PAZZA C.PAZZA