NOTA: le fasi lavorative illustrate rappresentano alcune delle situazioni tipiche elencate nella "TABELLA DI COORDINAMENTO DELLE LAVORAZIONI"

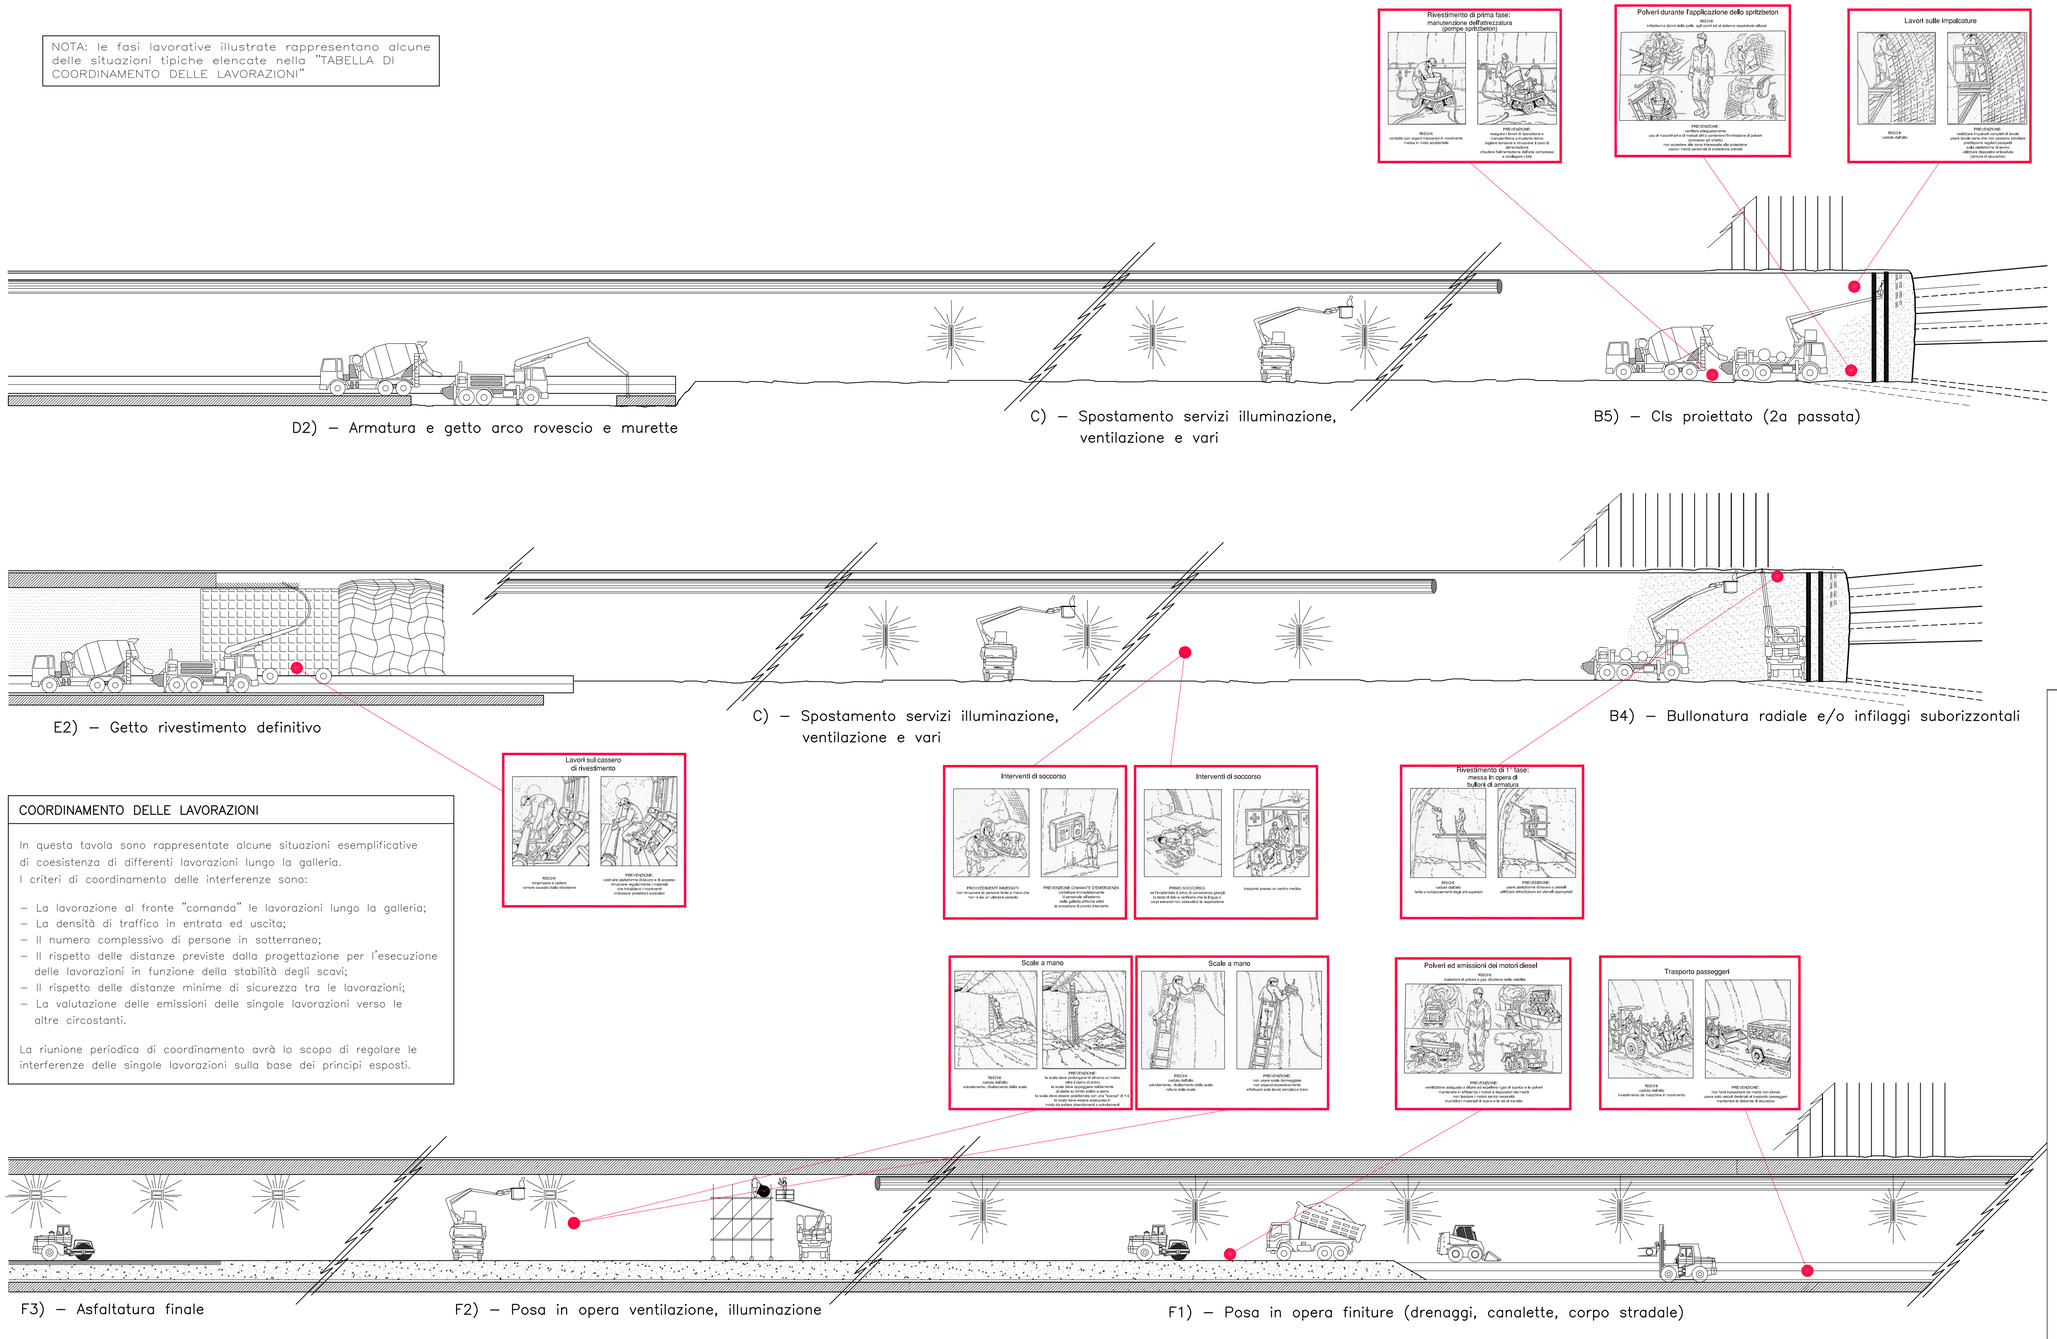

COORDINAMENTO DELLE LAVORAZIONI

In questa tavola sono rappresentate alcune situazioni esemplificative di coesistenza di differenti lavorazioni lungo la galleria.
I criteri di coordinamento delle interferenze sono:

- La lavorazione al fronte "comanda" le lavorazioni lungo la galleria;
- La densità di traffico in entrata ed uscita;
- Il numero complessivo di persone in sotterraneo;
- Il rispetto delle distanze previste dalla progettazione per l'esecuzione delle lavorazioni in funzione della stabilità degli scavi;
- Il rispetto delle distanze minime di sicurezza tra le lavorazioni;
- La valutazione delle emissioni delle singole lavorazioni verso le altre circostanti.

La riunione periodica di coordinamento avrà lo scopo di regolare le interferenze delle singole lavorazioni sulla base dei principi esposti.

ANAS S.p.A.
DIREZIONE CENTRALE PROGRAMMAZIONE PROGETTAZIONE

PA 12/09
CORRIDOIO PLURIMODALE TIRRENICO - NORD EUROPA
ITINERARIO AGRIGENTO - CALTANISSETTA - A19
S.S. N° 640 "DI PORTO EMPEDOCLE"
AMMODERNAMENTO E ADEGUAMENTO ALLA CAT. B DEL D.M. 5.11.2001
Dal km 44+000 allo svincolo con l'A19

PROGETTO ESECUTIVO

Contraente Generale: Empedocle 2 s.c.p.a.

PIANO DI SICUREZZA E COORDINAMENTO

Scavo gallerie naturali - misure di prevenzione e protezione - Tavola 2

Codice Unico Progetto (CUP) : F91B09000070001

Codice Elaborato:

PA12_09 - E	0 0 0	G E 2 0 2	P S 0 1	U P U 0 3 6	A	Scala: VARIE

REV.	DATA	DESCRIZIONE	REDATTO	VERIFICATO	APPROVATO	AUTORIZZATO
F						
E						
D						
C						
B						
A	Aprile 2011	EMISSIONE	M. COIA	A. SALVAGO	M. LITI	P. PAGLINI

Responsabile del procedimento: Ing. MAURIZIO ARAMINI

Il Progettista: Dott. Ing. GIAN LUCA ALESSANDRO MARTINI – ORDINE DEGLI INGEGNERI DI FIRENZE N° 4533

Il Consulente Specialista:

Il Geologo: Dott. Geol. D'ANGELO MAURIZIO N. 1807 – ORDINE REGIONALE DEI GEOLOGI DI SICILIA

Il Coordinatore per la sicurezza in fase di progetto: Dott. Ing. ALESSANDRO MARIO BERNARDO – ORDINE DEGLI INGEGNERI PISA 14853

Il Direttore dei lavori: Dott. Ing. PEPPINO MARCELLO – ORDINE DEGLI INGEGNERI ROMA N° 14447

A1 594 x 841