
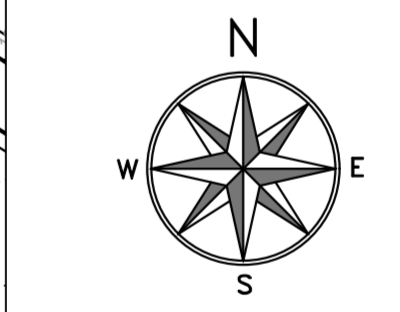


SVINCOLO N.5 (S.S. 117 bis)

VI09 - VIADOTTO SU SS117bis L=300.00m.

- Tralici
- Elettrodotto
- Sostegno Elettrodotto
- Oleodotto Interrato
- Metanodotto Interrato
- Acquedotto Interrato (non verificata)
- Acquedotto Sopraelevato
- Condotta interrata (Siciliaacque)
- Depuratore
- Manufatti di Acquedotto

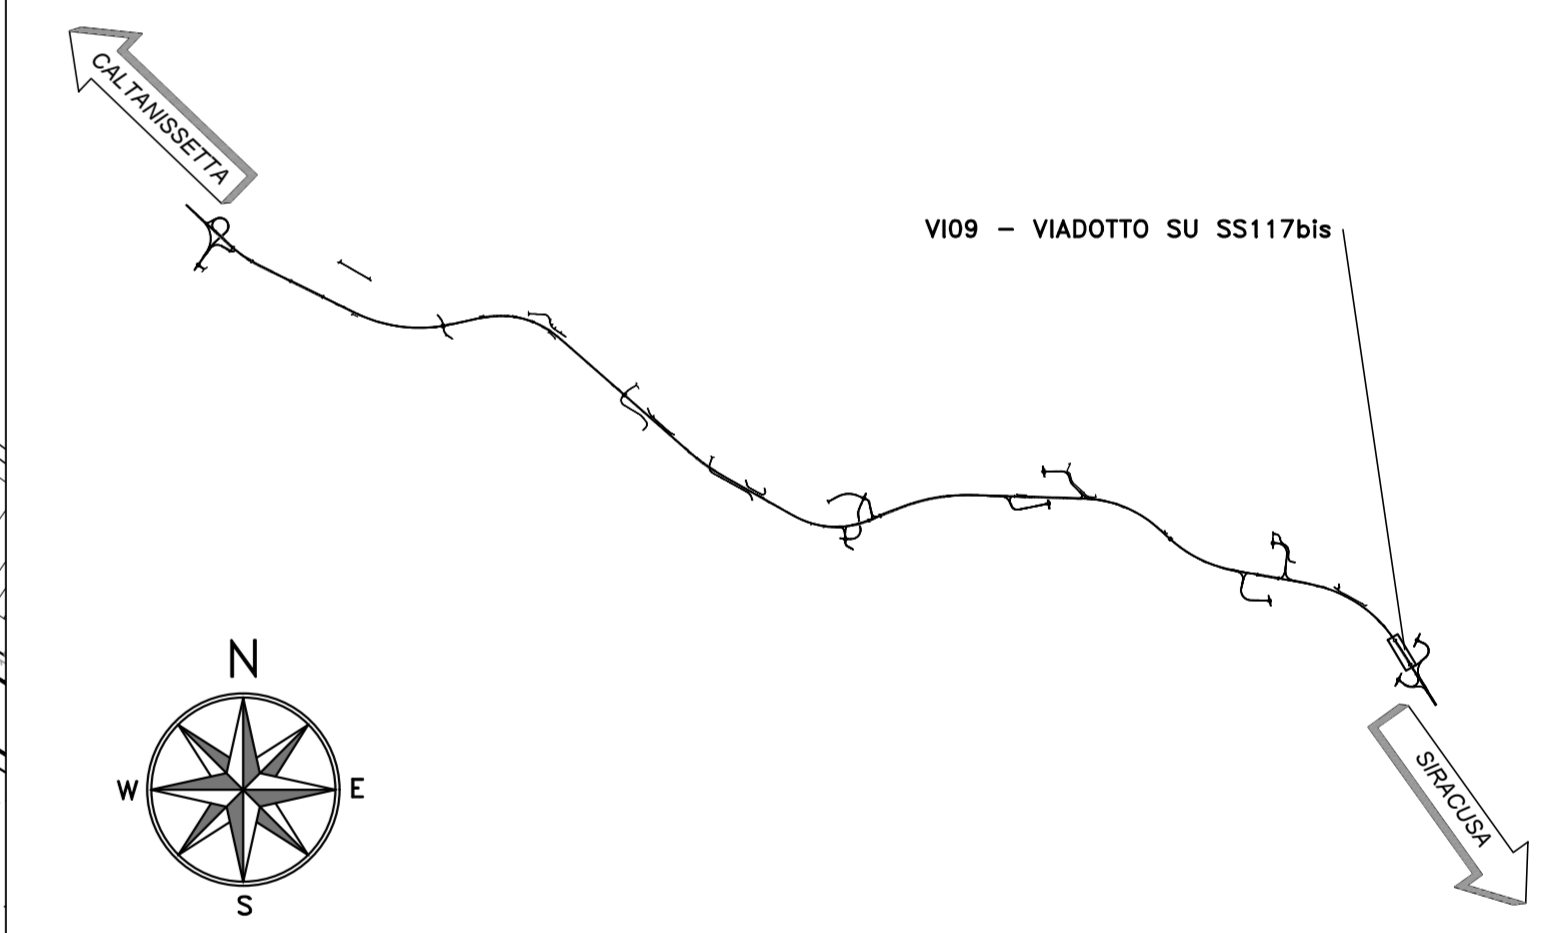

anias
GRUPPO FS ITALIANE
Direzione Progettazione e Realizzazione Lavori

S.S. n.626 della "Valle del Salso"
Lotti 7' e 8' e completamento della Tangenziale di Gela
Itinerario Gela - Agrigento - Castelvetro

PROGETTO DEFINITIVO COD. PAB3

PROGETTISTA: ANIAS - DIREZIONE PROGETTAZIONE E REALIZZAZIONE LAVORI

PROGETTISTA:
Responsabile Integratori specialistiche Dott. Ing. Giovanni Piazza
Responsabile Progettazione generale Dott. Ing. Massimo Capasso
Responsabile Strutture Dott. Ing. Giovanni Pappalardo
Responsabile Stralci, Geotecnica e materiali Dott. Ing. Sergio Di Masi
Responsabile Ambiente e SM Dott. Ing. Francesco Ventura

GRUPPO DI PROGETTAZIONE:
LTTR ingegneria
VIA INGEGNERIA
SERINGA INGEGNERIA
vdp
BRENE SERVIZI PROGETTAZIONE

GEOLOGO:
Dott. Enzo Curatolo

COORDINATORE SICUREZZA IN FASE DI PROGETTAZIONE:
Dott. Ing. Sergio Di Masi

VISTO: IL RESPONSABILE DEL PROCEDIMENTO
Dott. Ing. Mario Di Pietro

OPERE D'ARTE MAGGIORI
VIADOTTI E PONTI
VI09 - VIADOTTO SU SS117bis
Planimetria con individuazione dell'opera

PROGETTO	LIV. PROG. ANNO	NOME FILE	REVISIONE	SCALA:
DPPA0083	D 19	PAB3_PO0V09STRPP01_A	A	1:500
CODICE ELAB. P00V109STRPP01				
D				
C				
B				
A	EMISSIONE	FEBB. 2020	R. FIORE	G. PIAZZA
REV.	DESCRIZIONE	DATA	REDATTO	VERIFICATO APPROVATO