


**POSA IN OPERA DI CASSERI IN RETE ELETTROSALDATA**

**COMPATTAZIONE DEL TERRENO**




**PRESCRIZIONI DI SICUREZZA**

ADDETTO ALL'OPERAZIONE DI MONTAGGIO DEL CASSERO DI RETE ELETTROSALDATA MUNITO, IN QUESTA FASE, DI CINTURA DI SICUREZZA

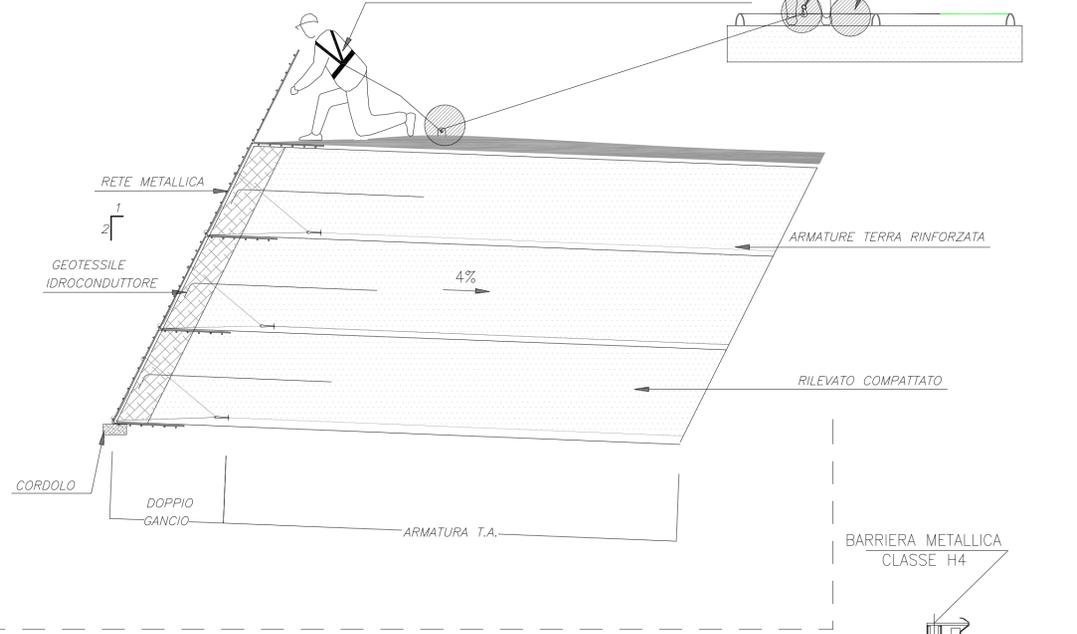


**PRESCRIZIONI DI SICUREZZA**

IN QUESTA FASE L'AREA È INTERDETTA AL PERSONALE A TERRA

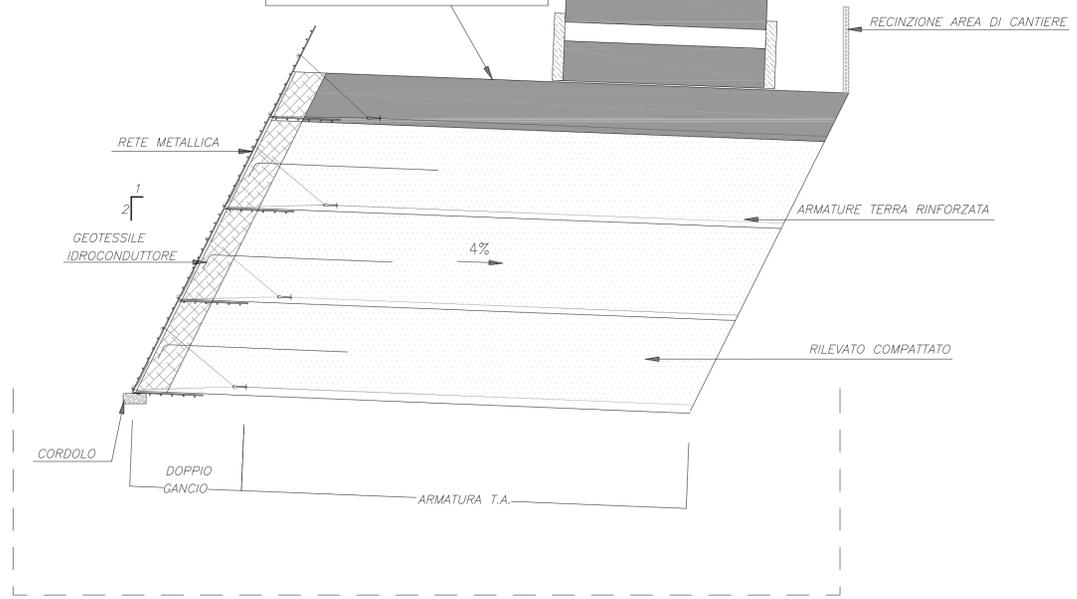

**SISTEMAZIONE RILEVATO CON "TERRA VERDE"**

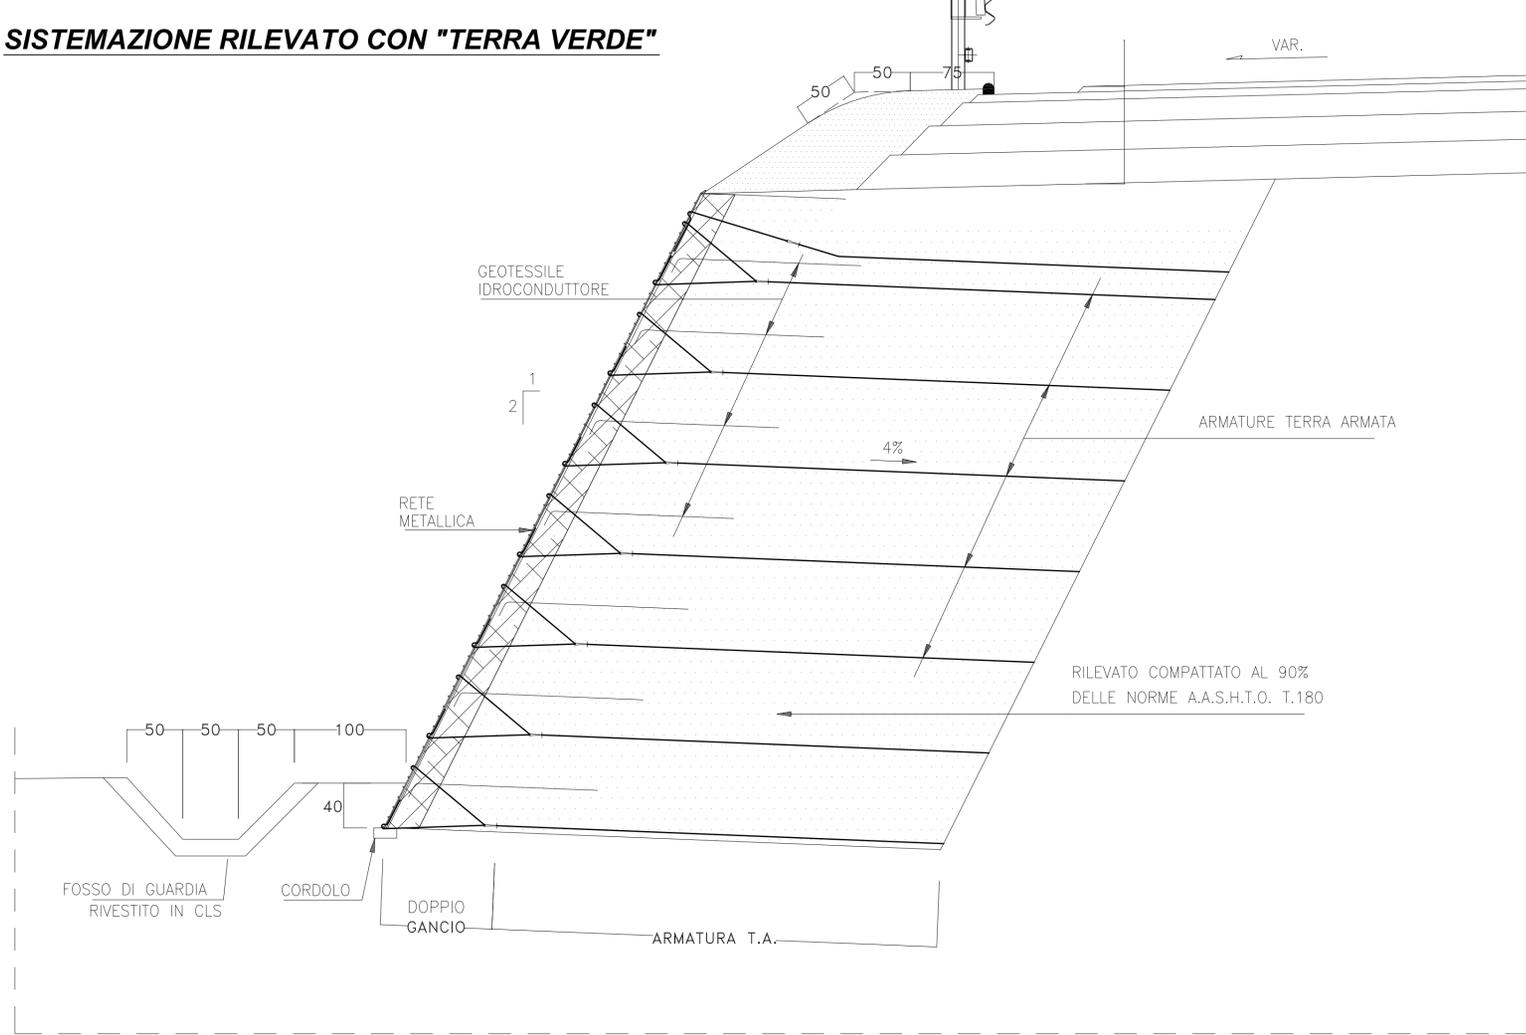

**RETE DI SICUREZZA**



**ANAS** S.p.A.  
DIREZIONE CENTRALE PROGRAMMAZIONE PROGETTAZIONE

**PA 12/09**  
 CORRIDOIO PLURIMODALE TIRRENICO - NORD EUROPA  
 ITINERARIO AGRIGENTO - CALTANISSETTA - A19  
 S.S. N° 640 "DI PORTO EMPEDOCLE"  
 AMMODERNAMENTO E ADEGUAMENTO ALLA CAT. B DEL D.M. 5.11.2001  
 Dal km 44+000 allo svincolo con l'A19

**PROGETTO ESECUTIVO**

Contraente Generale:

**PIANO DI SICUREZZA E COORDINAMENTO**  
 Muri in terra rinforzata - misure di prevenzione e protezione

Codice Unico Progetto (CUP) : F91B09000070001					
Codice Elaborato: PA12_09 - E 0 0 0 G E 2 0 2 P S 0 1 U P U 0 3 7 A					
F					
E					
D					
C					
B					
A	Aprile 2011	EMISSIONE	M. COIA	A. SALVAGO	M. LITI
REV.	DATA	DESCRIZIONE	REDATTO	VERIFICATO	APPROVATO
Responsabile del procedimento:			Ing. MAURIZIO ARAMINI		

Il Progettista: 	Il Consulente Specialista: Dott. Geol. D'ANGELO MAURIZIO N. 1607	Il Geologo: 	Il Coordinatore per la sicurezza in fase di progetto: 
---------------------	---	-----------------	---