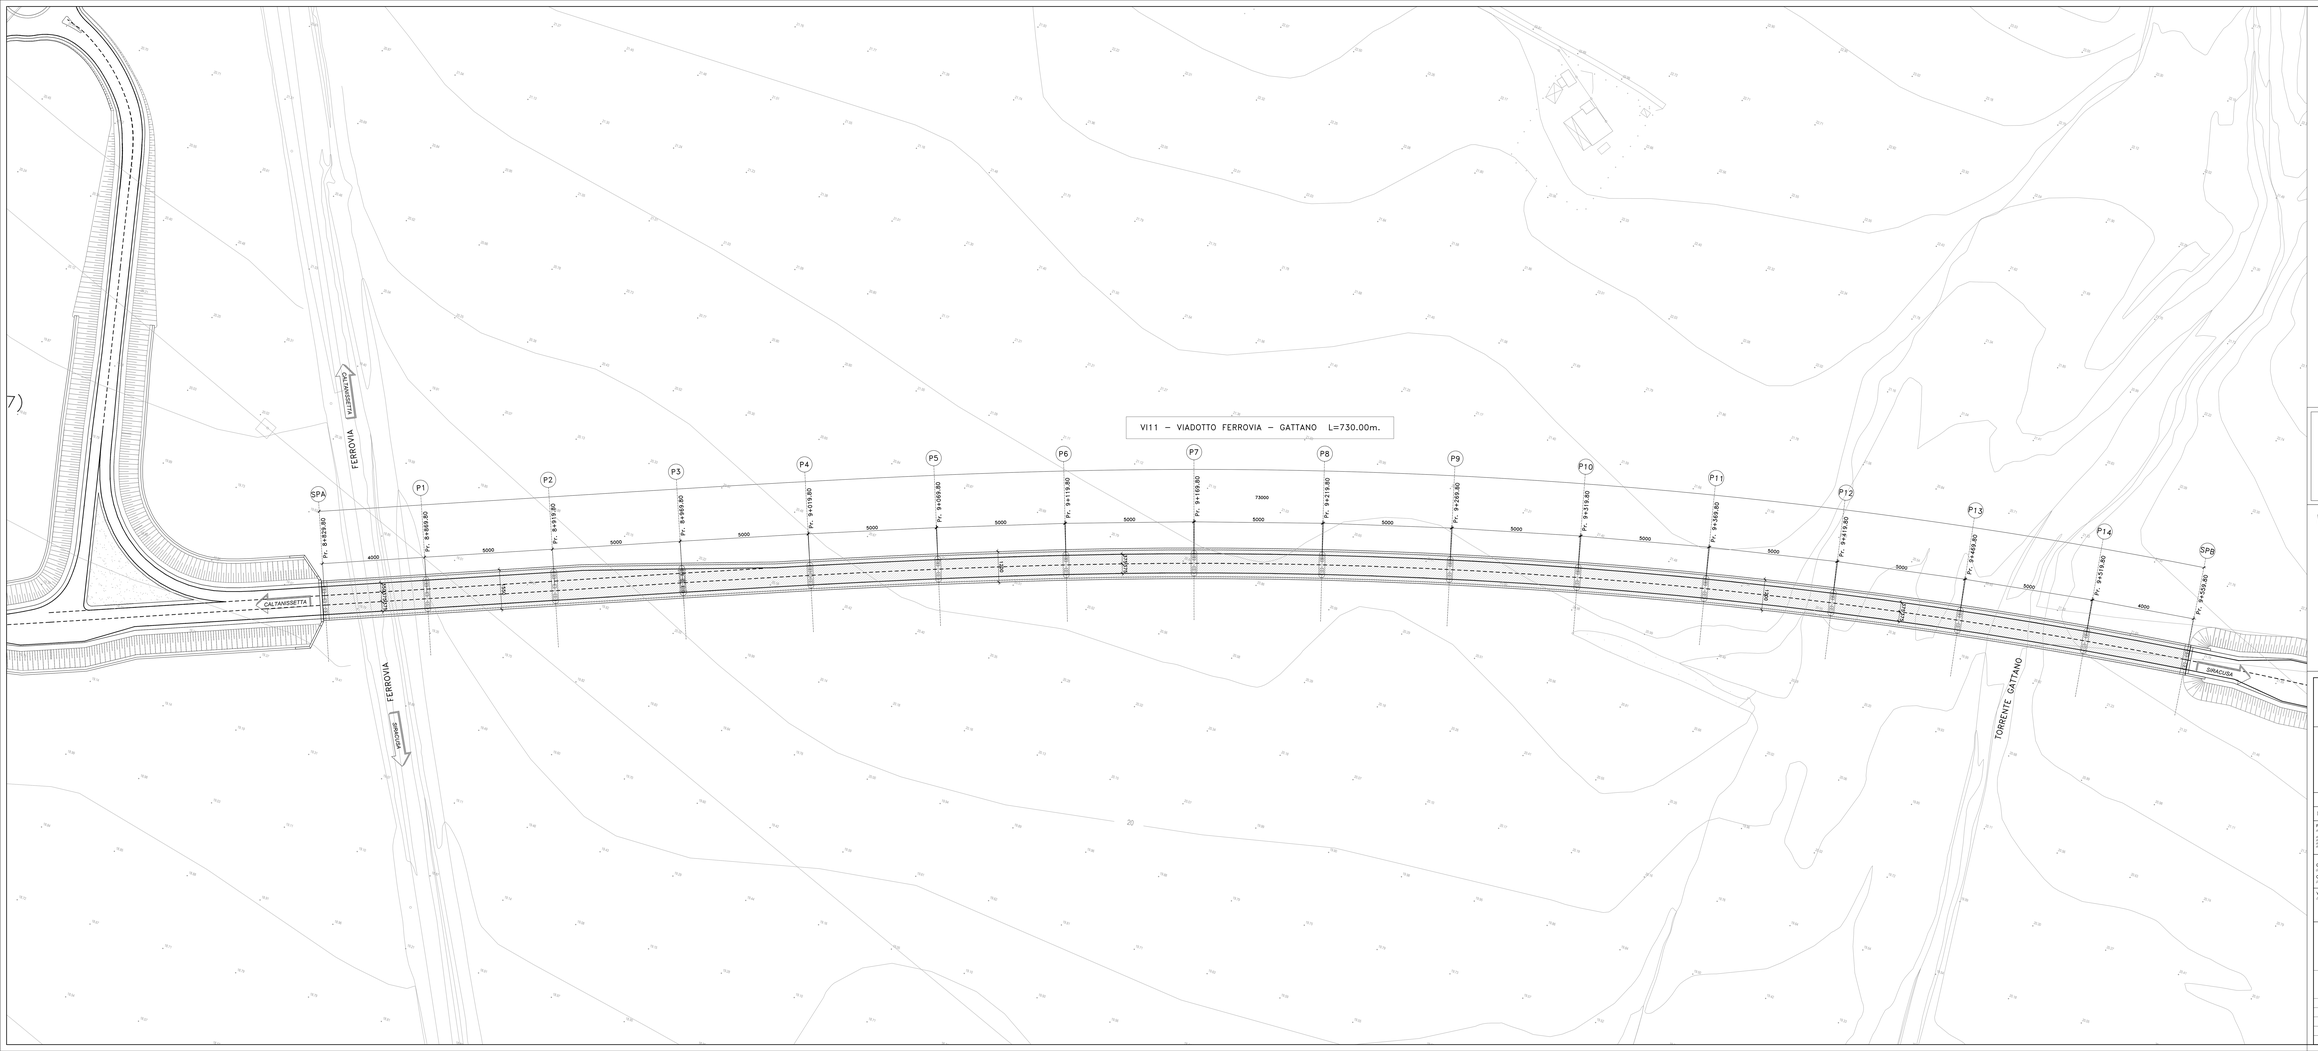

Tralicci	Acquedotto Interrato (non verificata)
Elettrodotto	Acquedotto Sopraelevato
Sostegno Elettrodotto	Condotta interrata (Siciliaacque)
Oleodotto Interrato	
Metanodotto Interrato	Depuratore / Manufatti di Acquedotto

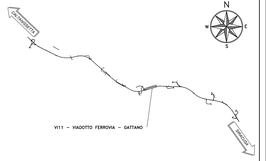

anas
GRUPPO FS ITALIANE
Direzione Progettazione e Realizzazione Lavori

S.S. n.626 della "Valle del Salso"

Lotti 7° e 8° e completamento della Tangenziale di Gela

Itinerario Gela - Agrigento - Castelvetrano

PROGETTO DEFINITIVO — COD. PA83

PROGETTAZIONE: ANAS - DIREZIONE PROGETTAZIONE E REALIZZAZIONE LAVORI

PROGETTISTA
Responsabile integrazione specialistiche Dott. Ing. Giovanni Fiasconi
Responsabile Esecutivo strutture Dott. Ing. Massimo Capanna
Responsabile Idraulica Dott. Ing. Francesco Cafiero
Responsabile Infrastrutture Dott. Ing. Francesco Saverio Di Maio
Responsabile Ambiente e VIA Dott. Ing. Francesco Ventura

GEOLOGO
Dott. Geologo Fabio Carnevale

COORD. PER LA SICUREZZA IN FASE DI PROGETTAZIONE:
Dott. Ing. Michele Dell'Agnese

VISTO IL RESPONSABILE DEL PROCEDIMENTO
Dott. Ing. Maria Crescenti

GRUPPO DI PROGETTAZIONE
Lotti Ingegneria Soc. Coop.
VIA Consulenza
SERING INGEGNERIA
vdp
BURNS & McDONNELL

OPERE D'ARTE MAGGIORI

VIADOTTI E PONTI

VI11 – VIADOTTO FERROVIA – GATTANO

Planimetria con individuazione dell'opera

ORDINE DEGLI INGEGNERI DELLA PROVINCIA DI ROMA N. A 24837

CODICE PROGETTO (PROGETTO / LIVELLO / ANNO)	NOME FILE	REVISIONE	SCALA:
DPPAD0B3 D 19	PA83_F00IV11STRPP01_A	A	1:500
	CODICE ELAB. F00IV11STRPP01		
D		-	-
C		-	-
B		-	-
A	EMISSIONE	FEBB. 2020	G. FIAS.	A.FRAZZA	A.FRAZZA
REV.	DESCRIZIONE	DATA	REDATTO	VERIFICATO	APPROVATO