


LIVELLETTA	L=35.90m i=0.09% Δh=0.03m	L=117.99m i=-0.54% Δh=-0.63m	L=12.35m i=-5.07% Δh=-0.63m	L=13.46m i=-2.11% Δh=-0.28m
------------	---------------------------------	------------------------------------	-----------------------------------	-----------------------------------

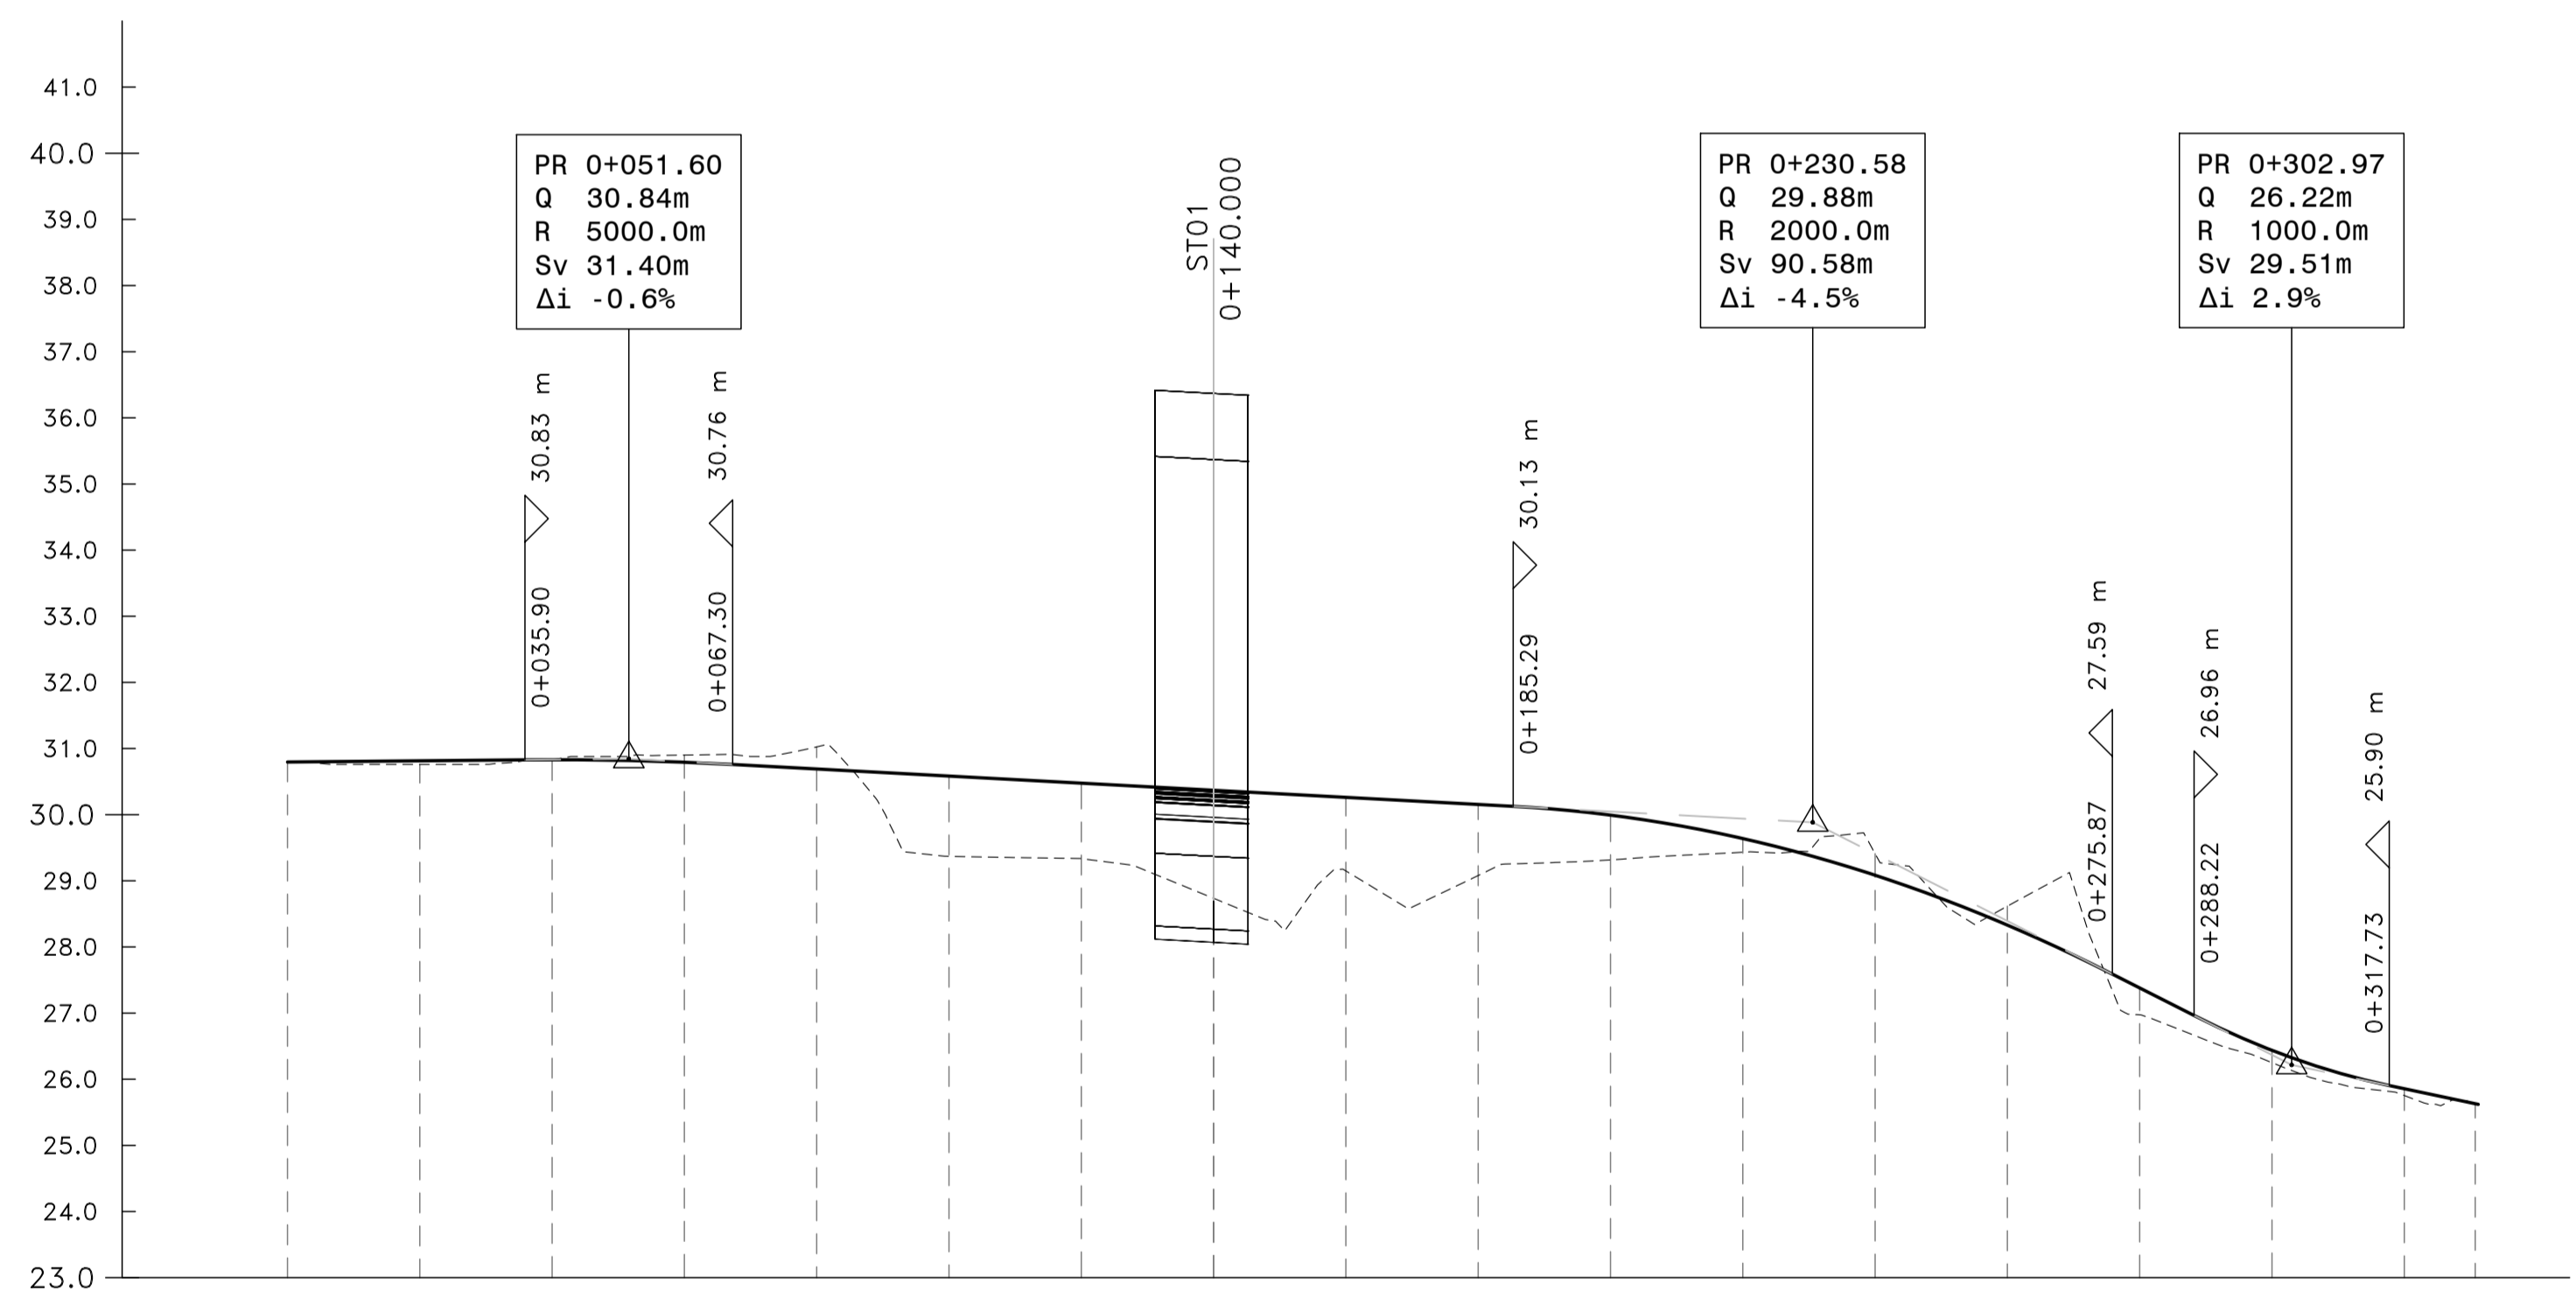

Profilo AS02
Km -0+020.00 - 0+340.00
Scala : 1000:100
Q.Rif. : 23.00

NUMERO SEZIONE	01	02	03	04	05	06	07	08	09	10	11	12	13	14	15	16	17	18
DISTANZE PARZIALI		20,0	20,0	20,0	20,0	20,0	20,0	20,0	20,0	20,0	20,0	20,0	20,0	20,0	20,0	20,0	10,7	
DISTANZE PROGRESSIVE	0,00	20,00	40,00	60,00	80,00	100,00	120,00	140,00	160,00	180,00	200,00	220,00	240,00	260,00	280,00	300,00	320,00	330,73
QUOTE PROGETTO	30,80	30,81	30,83	30,79	30,69	30,58	30,48	30,37	30,26	30,15	29,99	29,64	29,08	28,62	27,38	26,44	25,86	25,63
QUOTE TERRENO	30,80	30,76	30,84	30,90	31,02	29,37	29,33	28,74	29,15	29,08	29,32	29,43	29,41	28,62	26,97	26,25	25,75	25,62
DIFFERENZA QUOTE	0,00	-0,05	-0,00	-0,11	-0,33	1,21	1,14	1,63	1,11	1,07	-0,68	0,21	-0,33	-0,29	0,41	0,19	0,10	0,01
ANDAMENTO PLANIMETRICO	Lrett=38.87m		L=22.97m A=52.50		L=42.08m R=120.00m		L=22.97m A=52.50		Lrett=44.17m		L=32.43m A=52.50		L=37.10m R=85.00m		L=32.43m A=52.50		Lrett=57.73m	
ANDAMENTO CIGLI																		
ETTOMETRICHE																		



Direzione Progettazione e Realizzazione Lavori

S.S. n.626 della "Valle del Salso"
Lotti 7' e 8' e completamento della Tangenziale di Gela
Itinerario Gela - Agrigento - Castelvetro

PROGETTO DEFINITIVO		COD. PA83
PROGETTAZIONE: ANAS - DIREZIONE PROGETTAZIONE E REALIZZAZIONE LAVORI		
PROGETTISTA: <small>Responsabile Integrazioni specialistiche Dott. Ing. Giovanni Piazza Responsabile Tracciato stradale Dott. Ing. Massimo Capasso Responsabile Strutture Dott. Ing. Giovanni Piazza Responsabile Idraulica, Geotecnica e Impianti Dott. Ing. Sergio Di Maio Responsabile Ambiente e SIA Dott. Ing. Francesco Ventura</small>	GRUPPO DI PROGETTAZIONE 	
GEOLOGO: <small>Geol. Enrico Curcuruto</small> COORDINATORE SICUREZZA IN FASE DI PROGETTAZIONE: <small>Dott. Ing. Sergio Di Maio</small>	VISTO: IL RESPONSABILE DEL PROCEDIMENTO <small>Dott. Ing. Maria Coppola</small>	
PROGETTO STRADALE SISTEMAZIONE VIABILITA' SECONDARIA AS02 - VIABILITA' - pr 3+220.00 PLANIMETRIA E PROFILO DI PROGETTO		
CODICE PROGETTO DPPA0083	NOME FILE PA83_S02PS00TRAPPF01_A	REVISIONE A
LIV. PROG. ANNO D 19	CODICE ELAB. S02PS00TRAPPF01	SCALA: 1:1000/100
D	-	-
C	-	-
B	-	-
A	EMISSIONE	FEB. 2020
REV.	DESCRIZIONE	DATA
		REDAITTO
		VERIFICATO
		APPROVATO

