



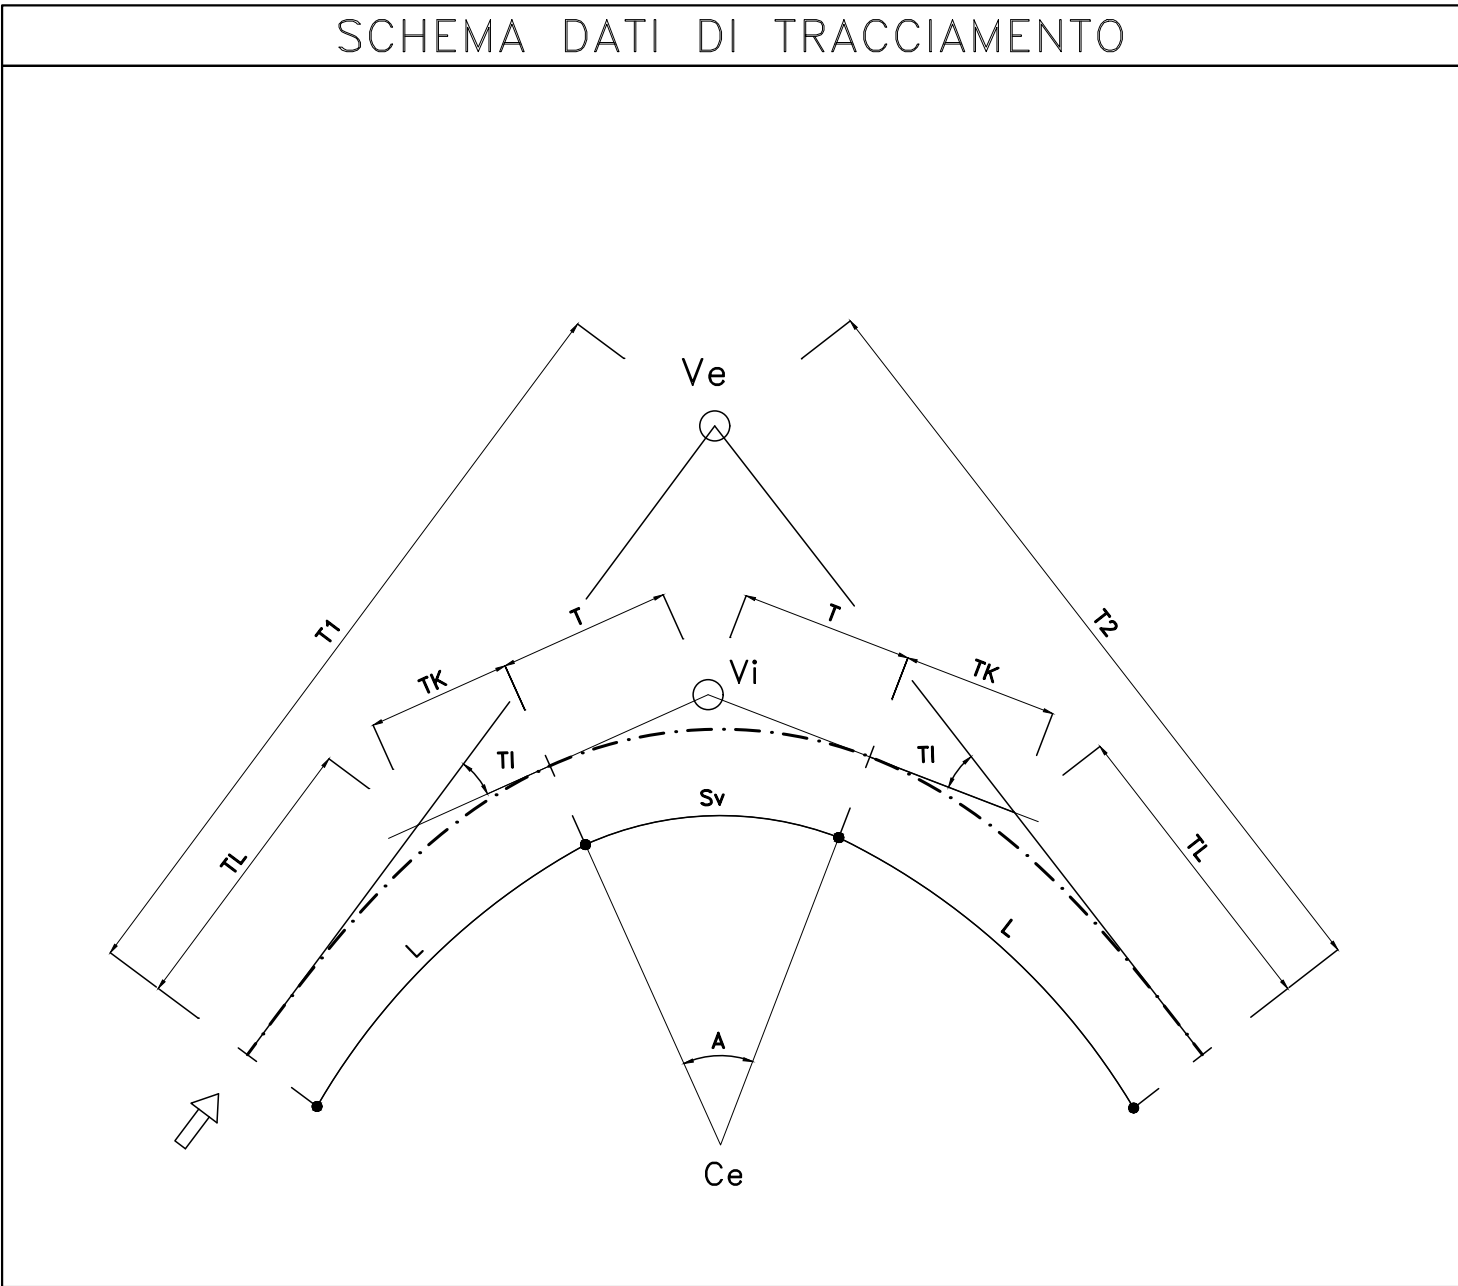

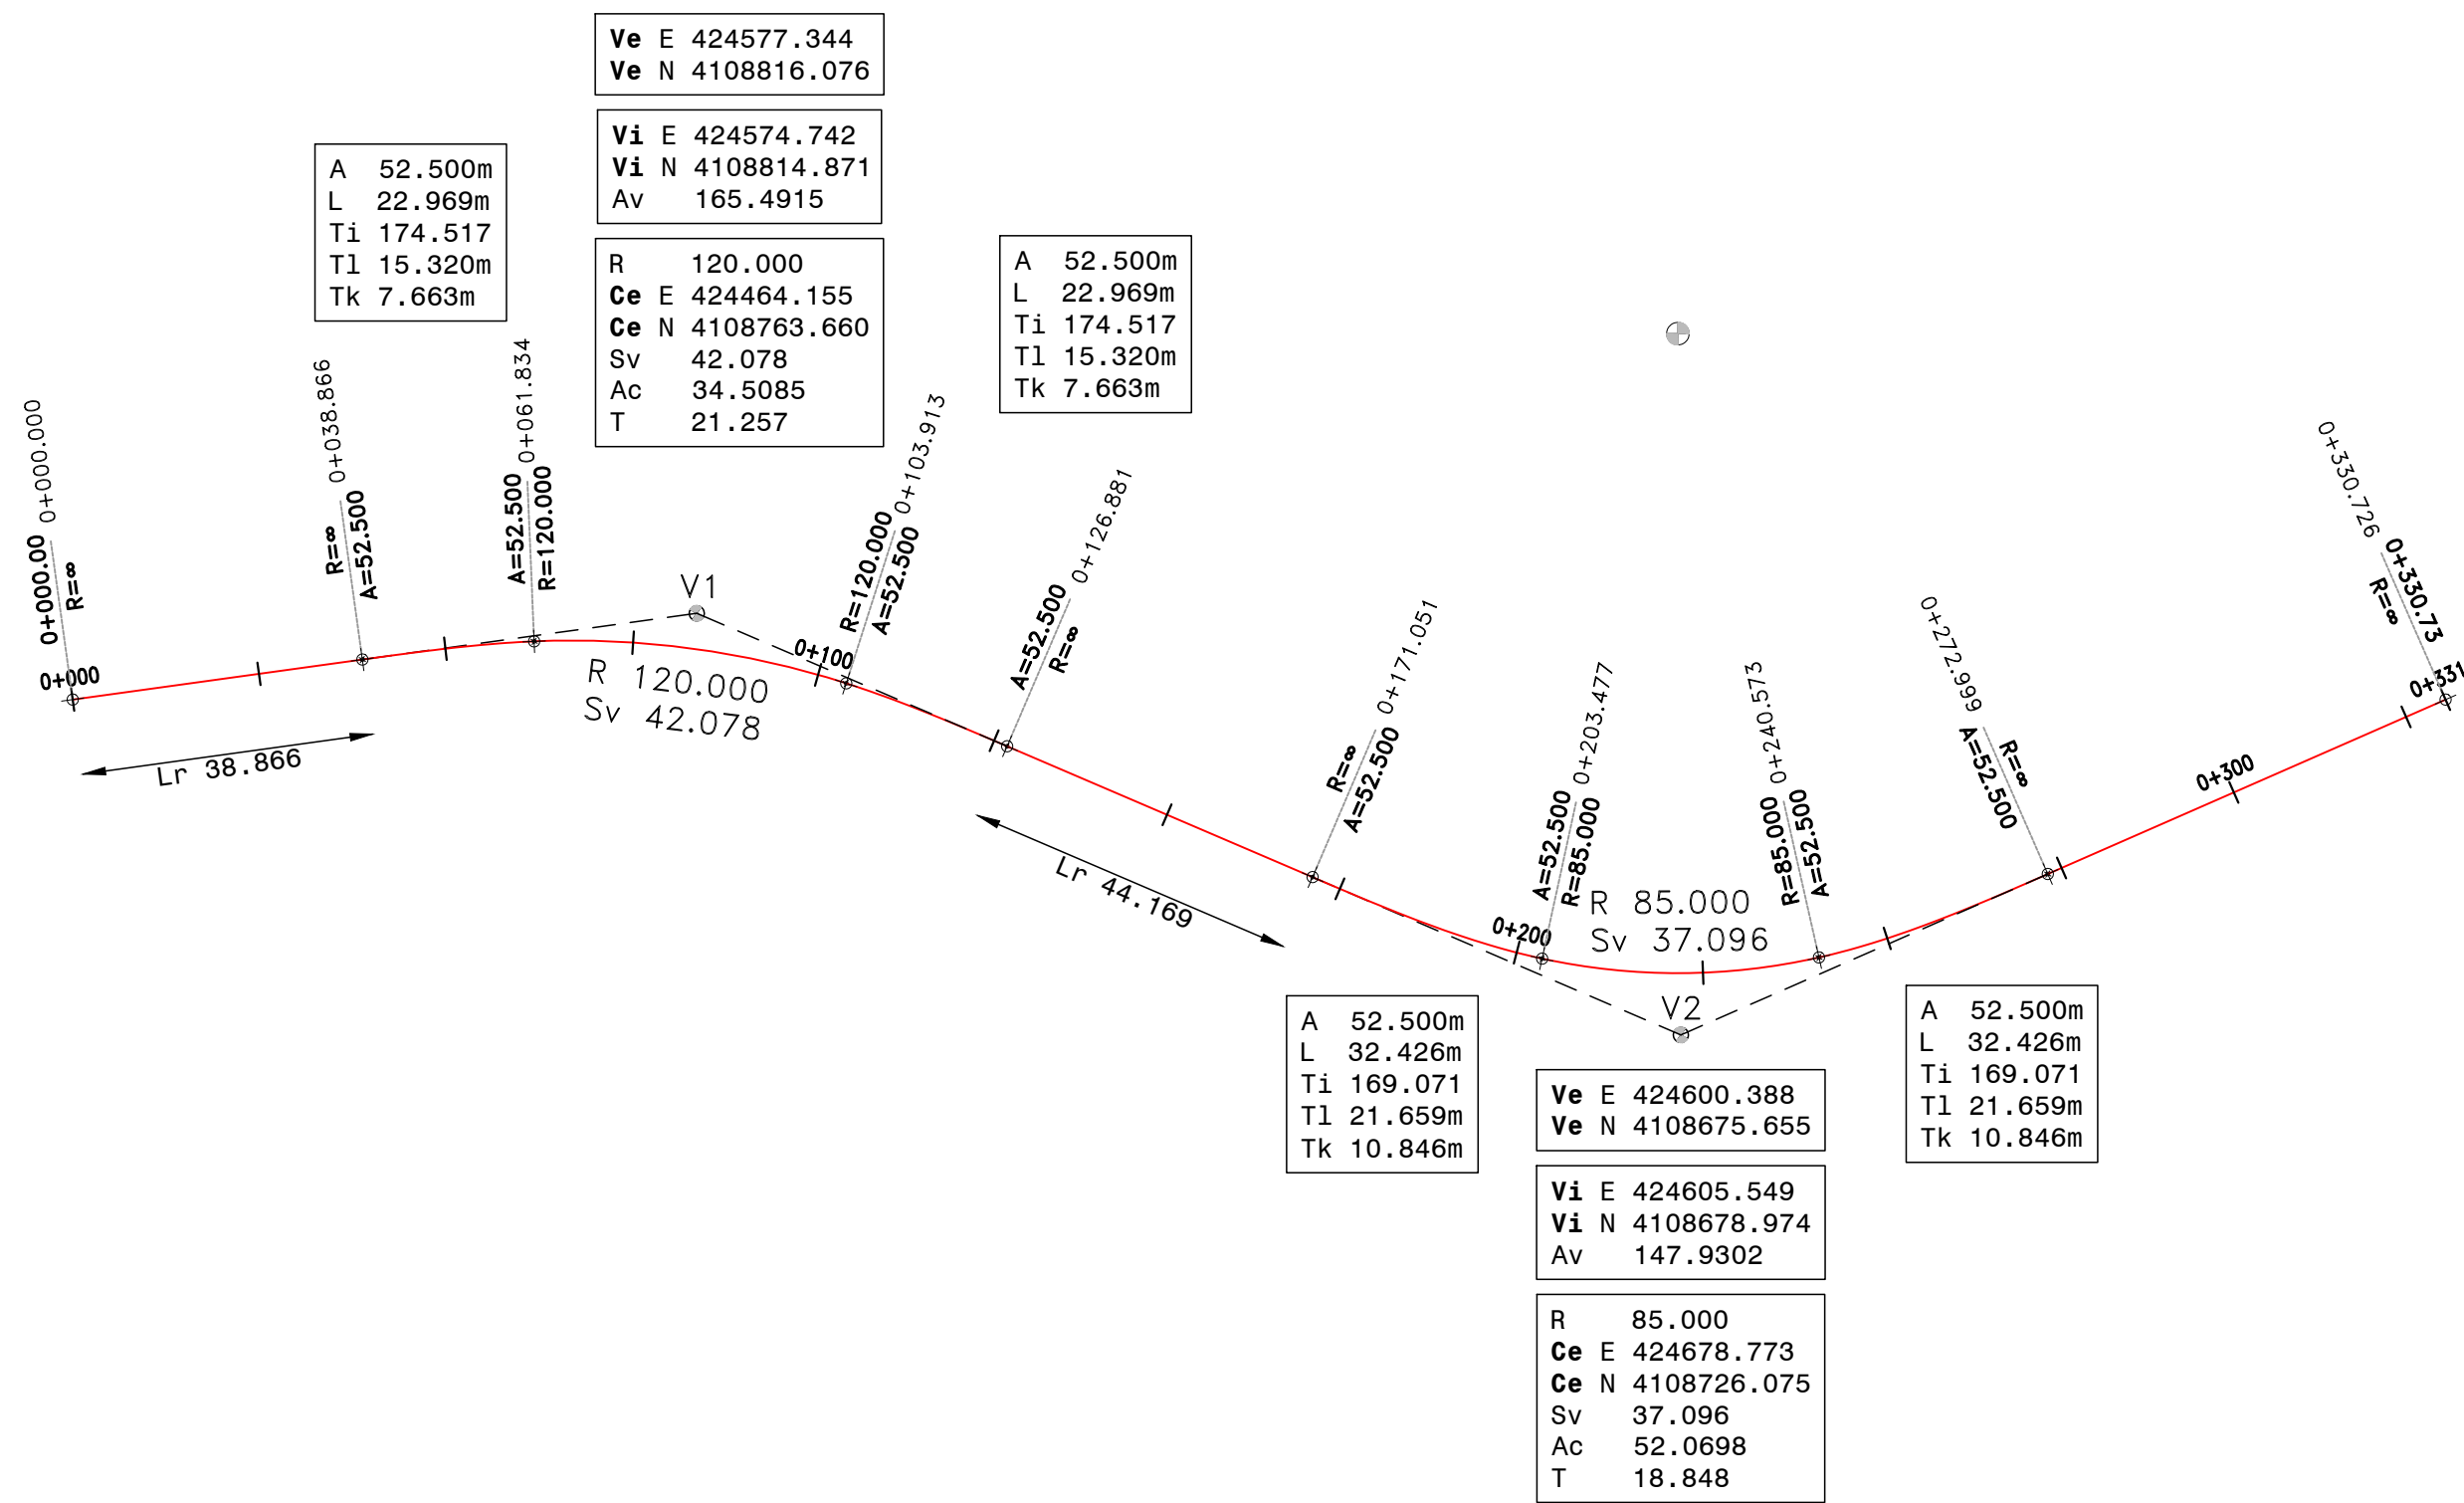

Direzione Progettazione e Realizzazione Lavori

S.S. n.626 della "Valle del Salso"

Lotti 7° e 8° e completamento della Tangenziale di Gela

Itinerario Gela – Agrigento – Castelvetro

PROGETTO DEFINITIVO		COD. PA83
PROGETTAZIONE: ANAS - DIREZIONE PROGETTAZIONE E REALIZZAZIONE LAVORI		
PROGETTISTA: <i>Responsabile integrazioni specialistiche Dott. Ing. Giovanni Piazza</i> <i>Responsabile Tracciato stradale Dott. Ing. Massimo Capasso</i> <i>Responsabile Strutture Dott. Ing. Giovanni Piazza</i> <i>Responsabile Idraulica, Geotecnica e Impianti Dott. Ing. Sergio Di Moia</i> <i>Responsabile Ambiente e SIA Dott. Ing. Francesco Ventura</i>	GRUPPO DI PROGETTAZIONE     	
GEOLOGO: <i>Geot. Enrico Curcuruto</i>		
COORDINATORE SICUREZZA IN FASE DI PROGETTAZIONE: <i>Dott. Ing. Sergio Di Moia</i>		
VISTO: IL RESPONSABILE DEL PROCEDIMENTO <i>Dott. Ing. Mario Coppola</i>		

PROGETTO STRADALE				
SISTEMAZIONE VIABILITA' SECONDARIA				
AS02 – VIABILITA' – pr 3+220.00				
PLANIMETRIA DI TRACCIAMENTO				
CODICE PROGETTO	NOME FILE		REVISIONE	SCALA:
PROGETTO	LIV. PROG.	ANNO		
DPPA0083	D	19		
	CODICE ELAB.	S02PS00TRAPT01	A	1:1000
D				
C				
B				
A	EMISSIONE	FEB. 2020	D.CARDUAI	M.CAPASSO
REV.	DESCRIZIONE	DATA	REDAITTO	VERIFICATO