
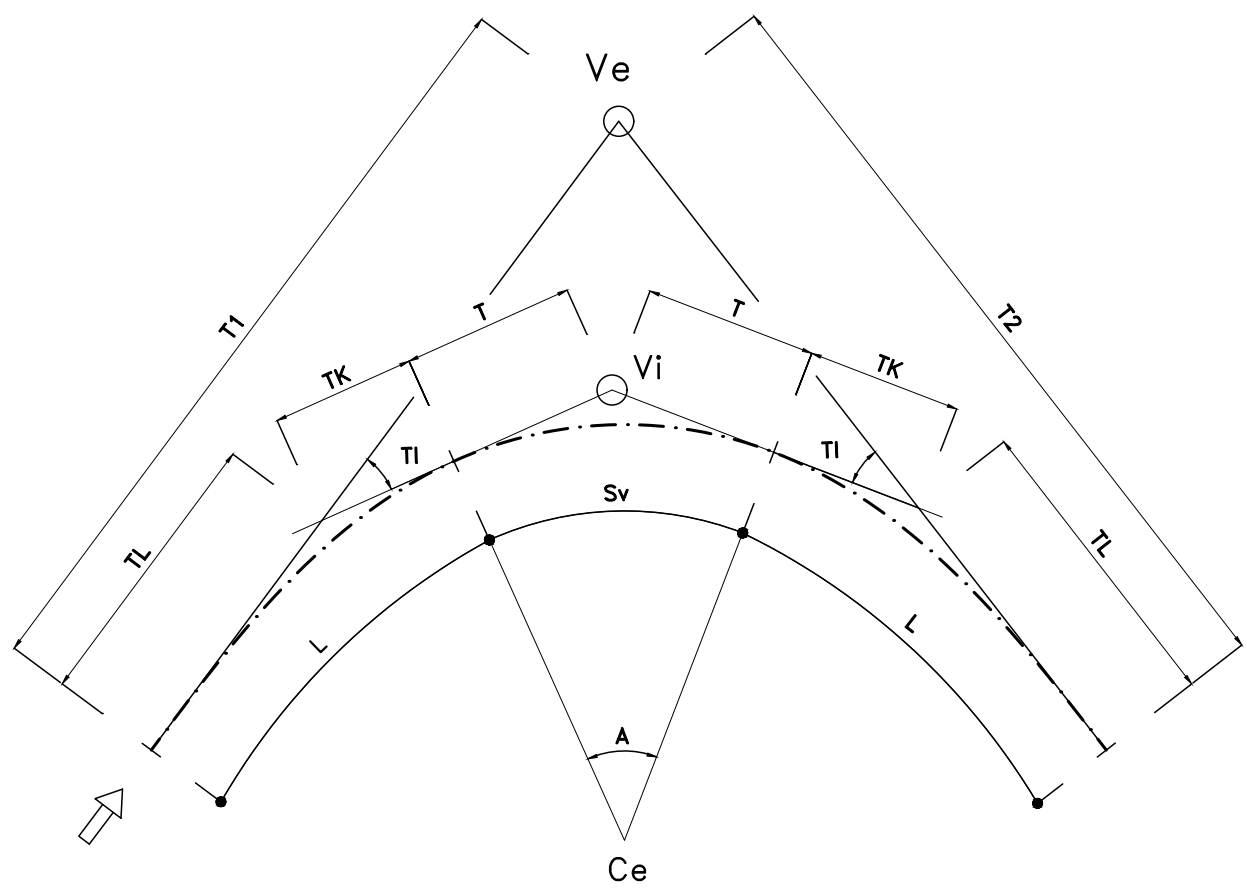


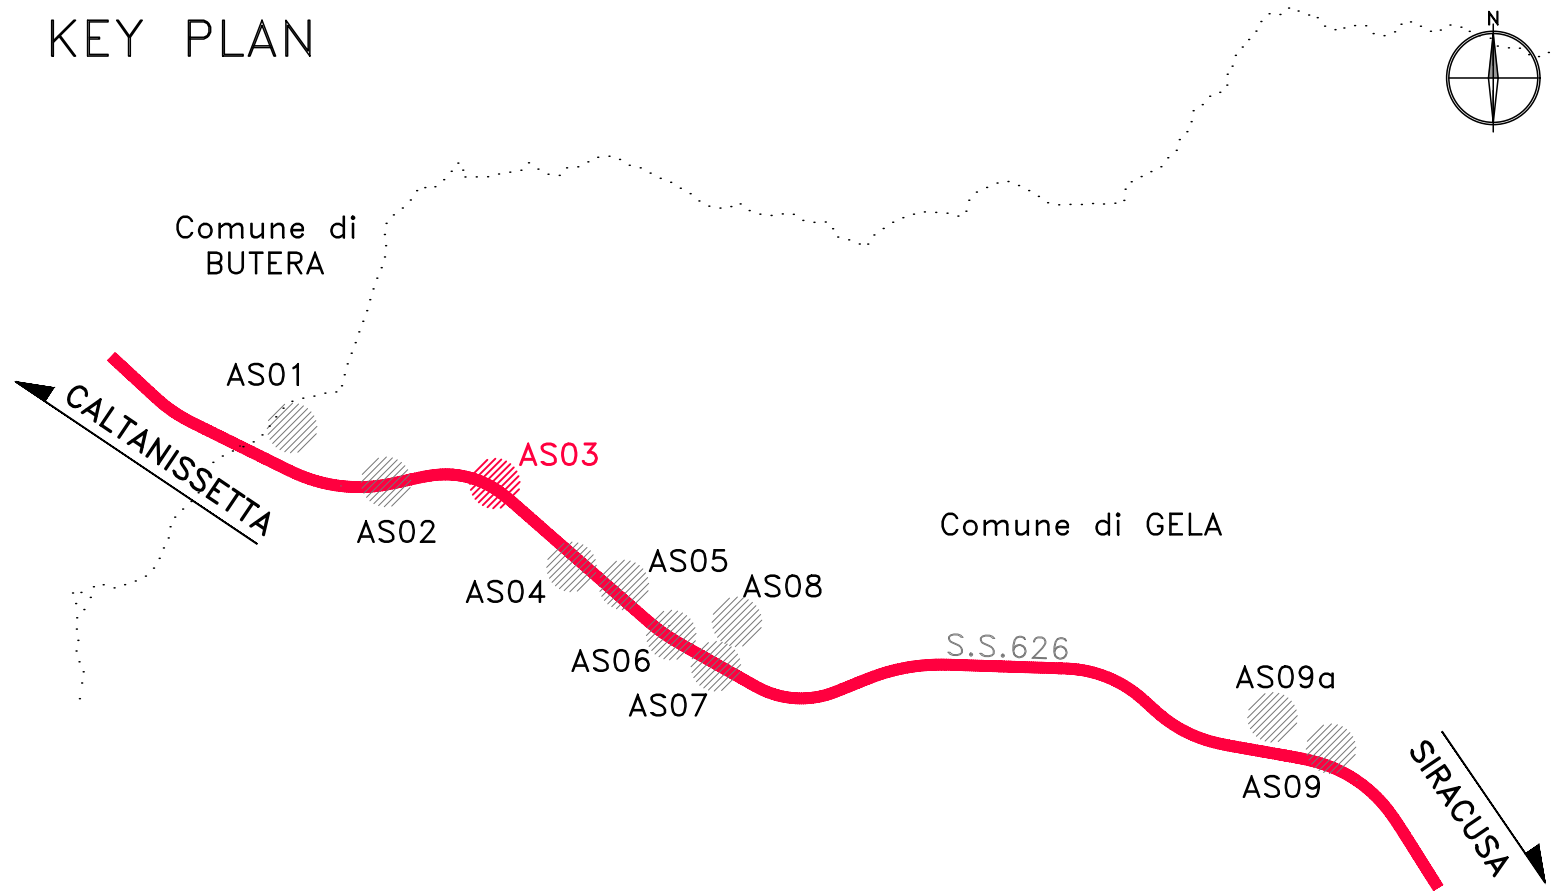

Direzione Progettazione e Realizzazione Lavori

S.S. n.626 della "Valle del Salso"

Lotti 7° e 8° e completamento della Tangenziale di Gela

Itinerario Gela – Agrigento – Castelvetro

PROGETTO DEFINITIVO

COD. PA83

PROGETTAZIONE: ANAS - DIREZIONE PROGETTAZIONE E REALIZZAZIONE LAVORI

PROGETTISTA:
 Responsabile *Integrazioni specialistiche* Dott. Ing. Giovanni Piazza
 Responsabile *Tracciato stradale* Dott. Ing. Massimo Capasso
 Responsabile *Strutture* Dott. Ing. Giovanni Piazza
 Responsabile *Idraulica, Geotecnica e Impianti* Dott. Ing. Sergio Di
 Responsabile *Ambiente e SIA* Dott. Ing. Francesco Ventura

GEOLOGO:
Geol. Enrico Curcuruto

COORDINATORE SICUREZZA IN FASE DI PROGETTAZIONE:
Dott. ing. Sergio Di Maio

ESPRESSO: IL RESPONSABILE DEL PROCEDIMENTO
Dott. Ing. Maria Coppola

GRUPPO DI PROGETTAZIONE

ISTITUTO
ingegneria



PROGETTO STRADALE
SISTEMAZIONE VIABILITA' SECONDARIA
AS03 - VIABILITA' - pr 4+180.00
PLANIMETRIA DI TRACCIAMENTO



CODICE PROGETTO			NOME FILE				REVISIONE		SCALA:	
PROGETTO			PA83_S03PS00TRAPT01_A							
LIV. PROG. ANNO			CODICE ELAB.							
DPPA0083 D 19			S03PS00TRAPT01				A		1:1000	
D			--				--		--	
C			--				--		--	
B			--				--		--	
A EMISSIONE			FEB. 2020				D.CARDINALI		M.CAPASSO	
REV. DESCRIZIONE			DATA				REDATTO		VERIFICATO APPROVATO	