



TBM E BACK UP - PIANTA LIVELLO 1

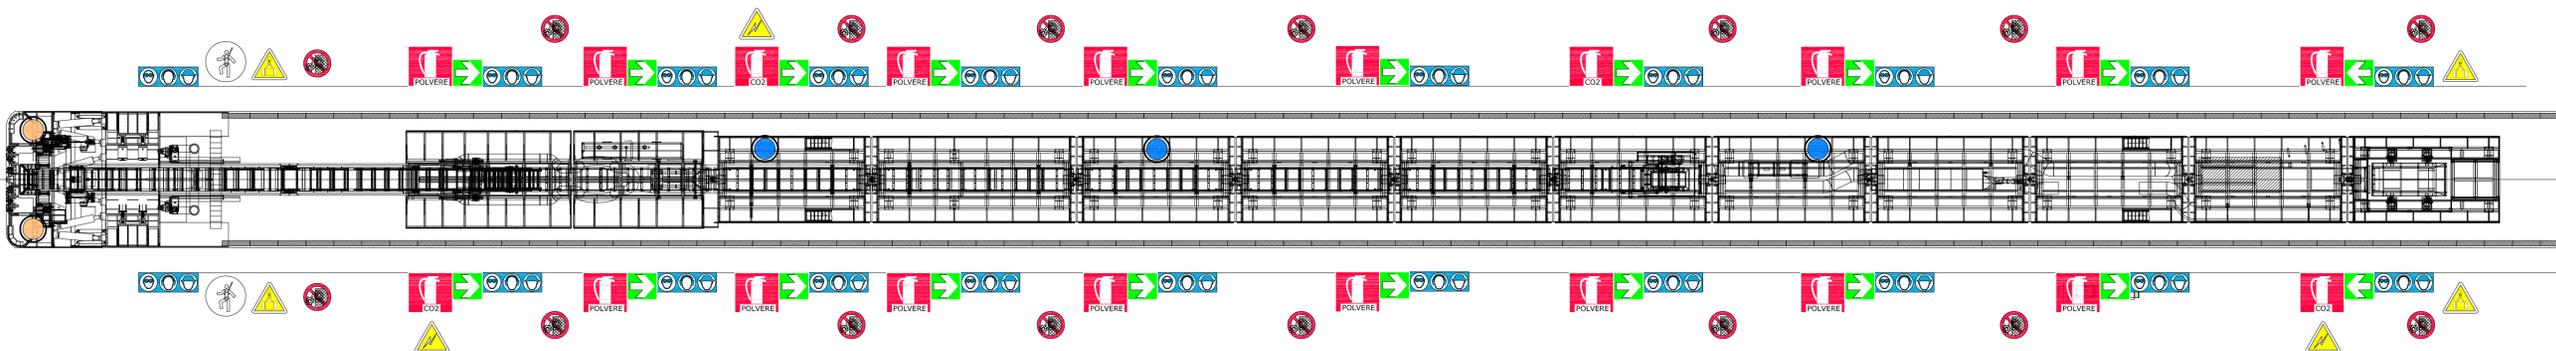

TBM E BACK UP - PIANTA LIVELLO 0

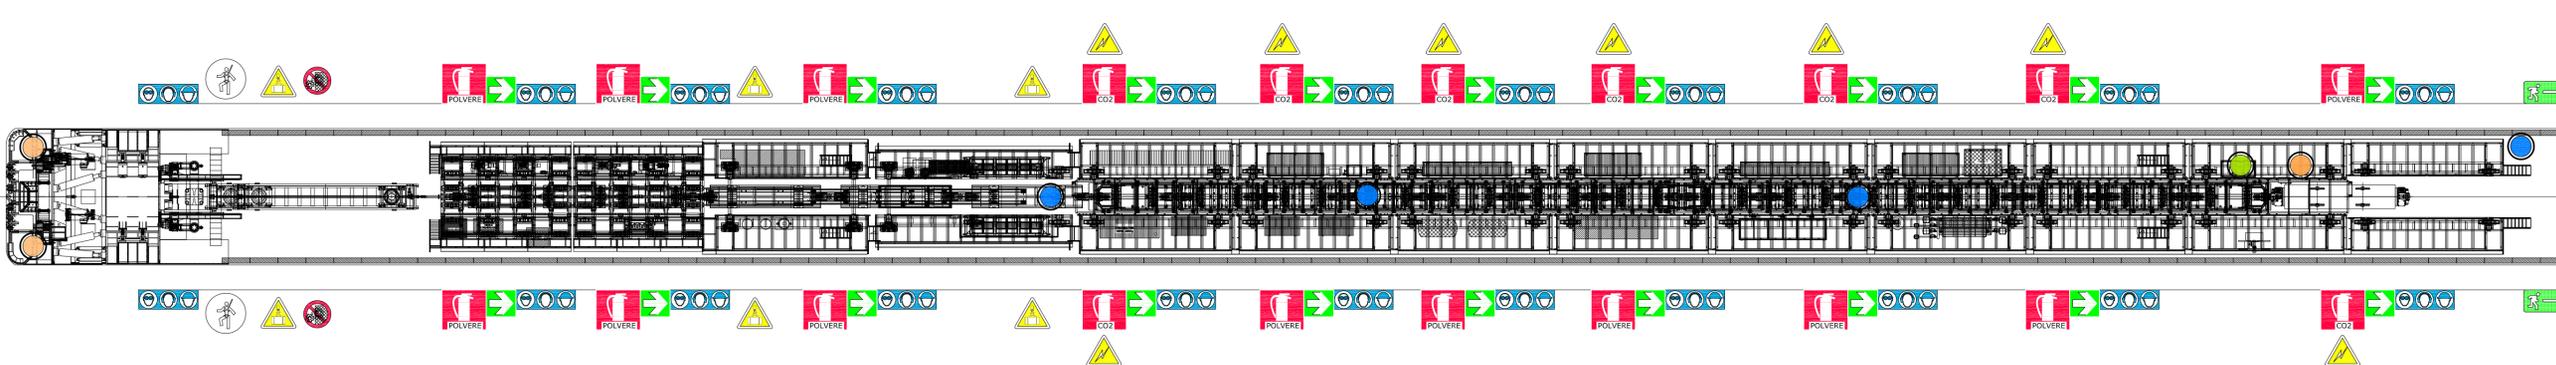

-  USCITA DI EMERGENZA
-  ESTINTORE
-  VIA DI FUGA
-  ORGANI IN MOVIMENTO
-  CARICHI SOSPESI
-  PERICOLO DI FOLGORAZIONE
-  OBBLIGO OCCHIALI, CUFFIE ED ELMETTO
-  OBBLIGO CINTURA DI SICUREZZA
-  CONTAINER DI SALVATAGGIO
-  ARMADIO S.O.S. CONTENENTE:
- N° 2 BARELLE
- N°15 AUTORESPIRATORI
- N° 2 COPERTE ANTIFIAMMA
- N°15 TORCE ELETTRICHE
-  TVCC PER VIDEOSORVEGLIANZA DEL BACK UP
-  SENSORI GAS

ESTINTORI TOTALI
 ESTINTORI A POLVERE PER CLASSI D'INCENDIO A-B-C - PESO Kg 6 N° 28
 ESTINTORI A CO2 PER CLASSI D'INCENDIO B-C - PESO Kg 5 N° 12

ANAS S.p.A.
 PA 12/09
 CORRIDOIO PLURIMODALE TIRRENICO - NORD EUROPA
 ITINERARIO AGRIGENTO - CALTANISSETTA - A19
 S.S. N° 640 "DI PORTO EMPEDOCLE"
 AMMODERNAMENTO E ADEGUAMENTO ALLA CAT. B DEL D.M. 5.11.2001
 Dal km 44+000 allo svincolo con IA19
PROGETTO ESECUTIVO

Contratto Generale:


PIANO DI SICUREZZA E COORDINAMENTO
 TBM e Back-Up - misure di prevenzione e protezione

Codice Unico Progetto (CUP) : F81B09000070001

Codice Elaborato: PA12_09 - E 0|0|G|E|2|0|2|P|S|0|1|U|P|U|0|4|1|A

P									
E									
D									
C									
B									
A	Aprile 2011	EMERSIONE	MR. COV.	P. SALICRUBO	MR. LIT.	P. PALAZZI			
REV.	DATA	DESCRIZIONE	REDAZIONE	VERIFICATO	APPROVATO	AUTORIZZATO			

Responsabile del procedimento: Ing. SAURIZIO MARABINI

			
---	---	---	---