




# MACROFASE 3

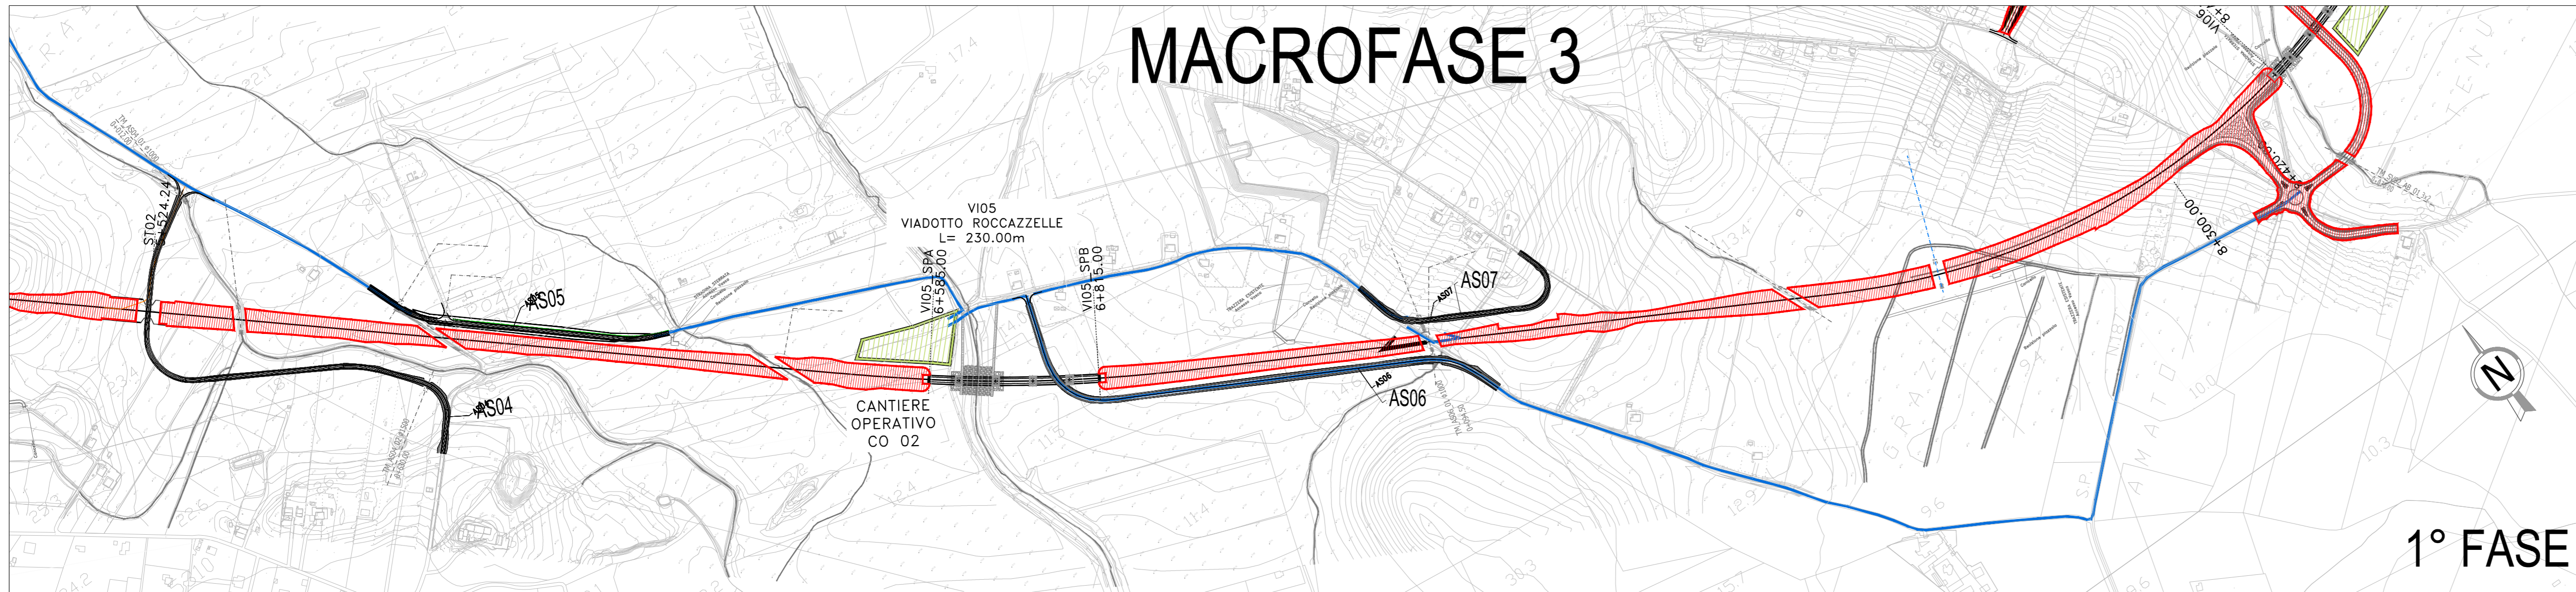


1° FASE

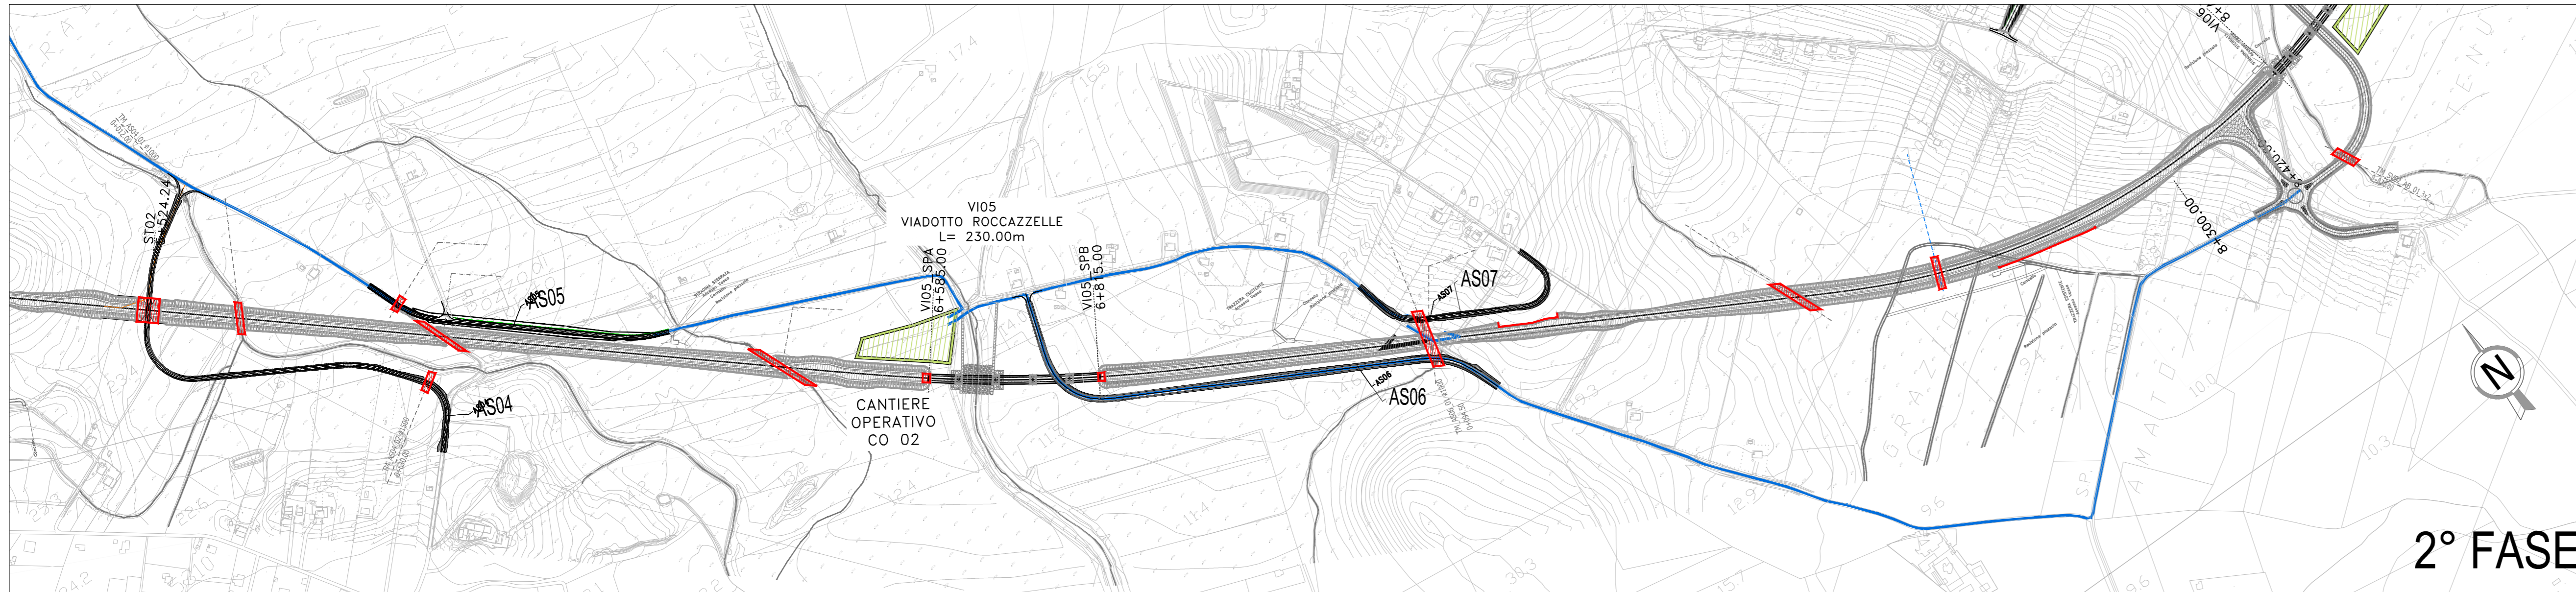


2° FASE

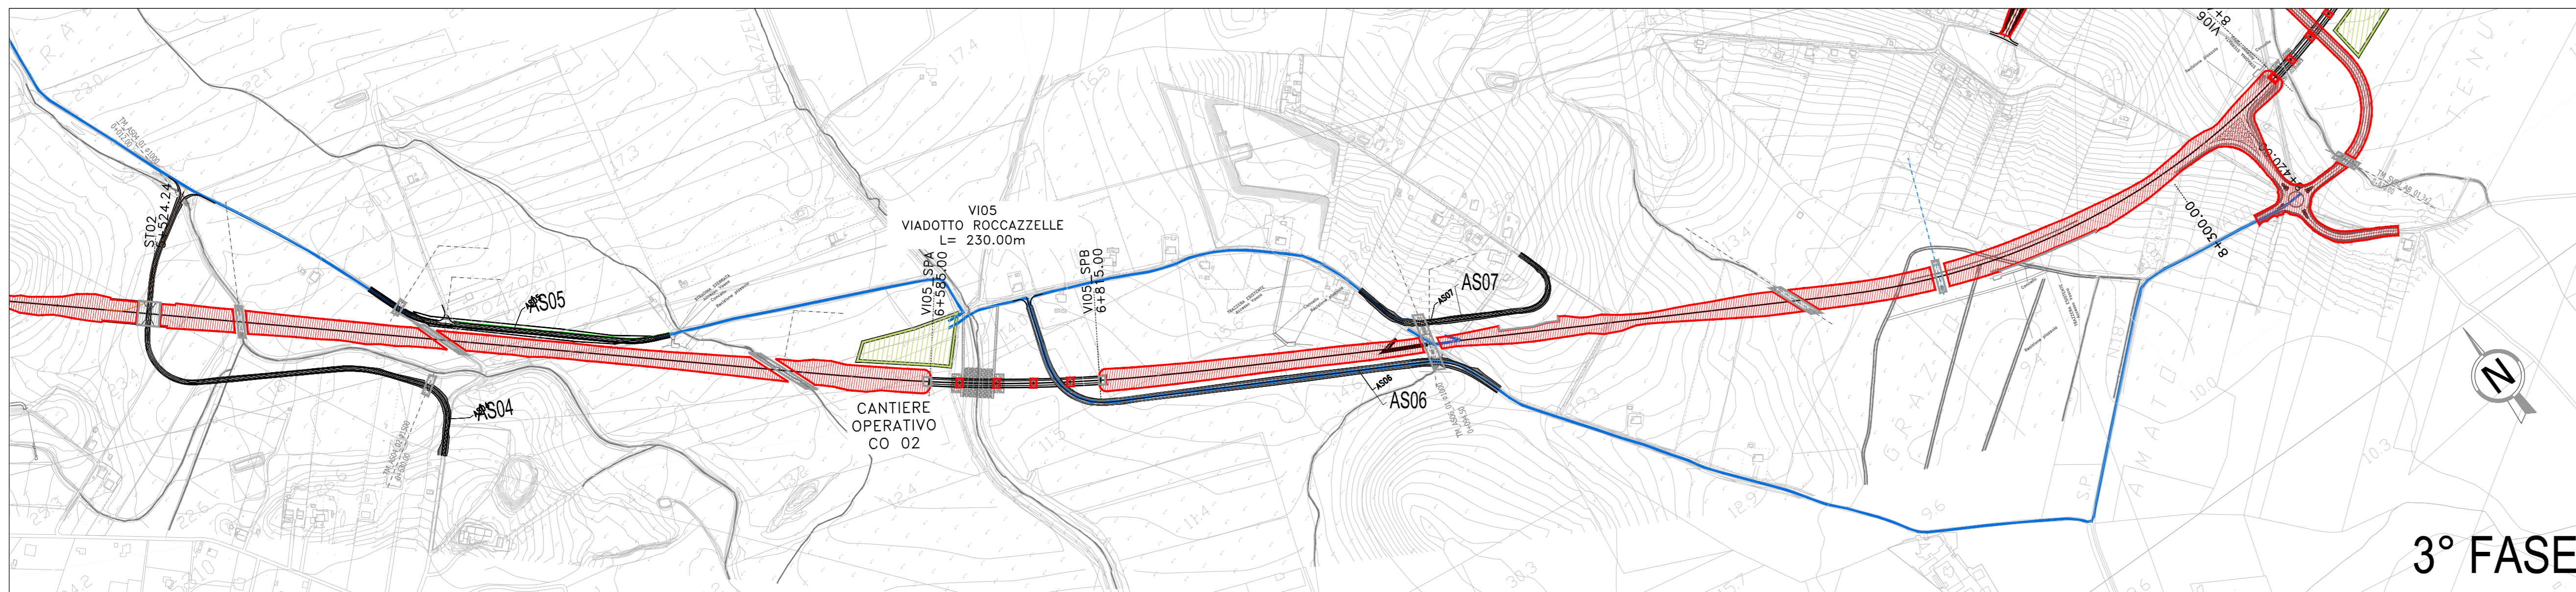

3° FASE

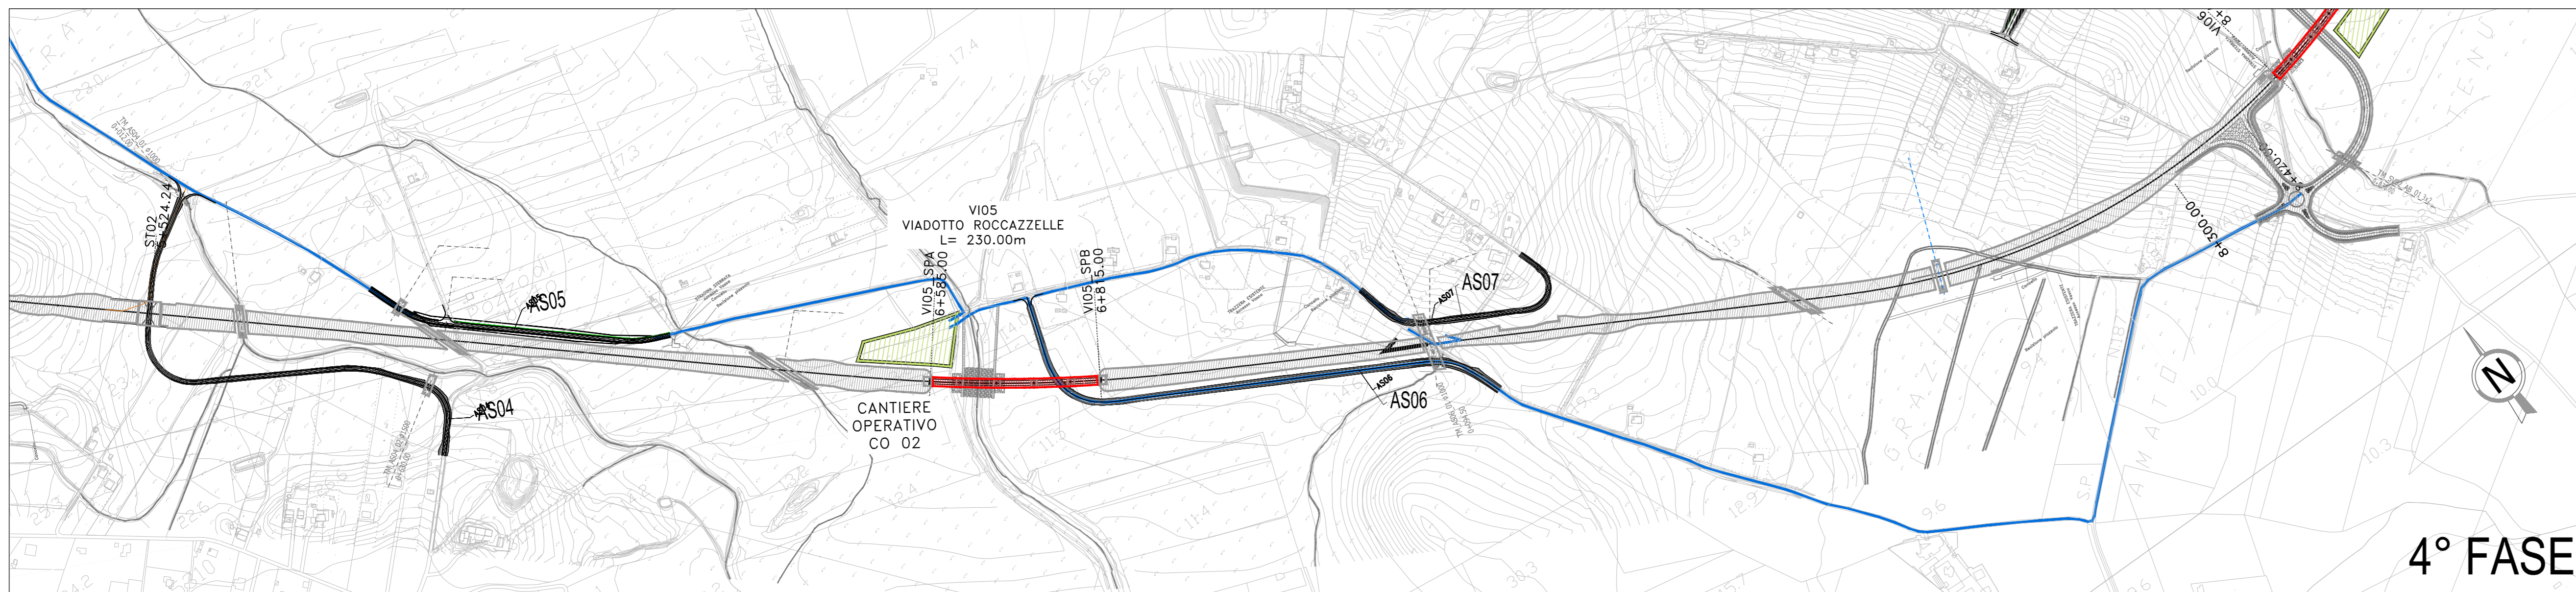

4° FASE

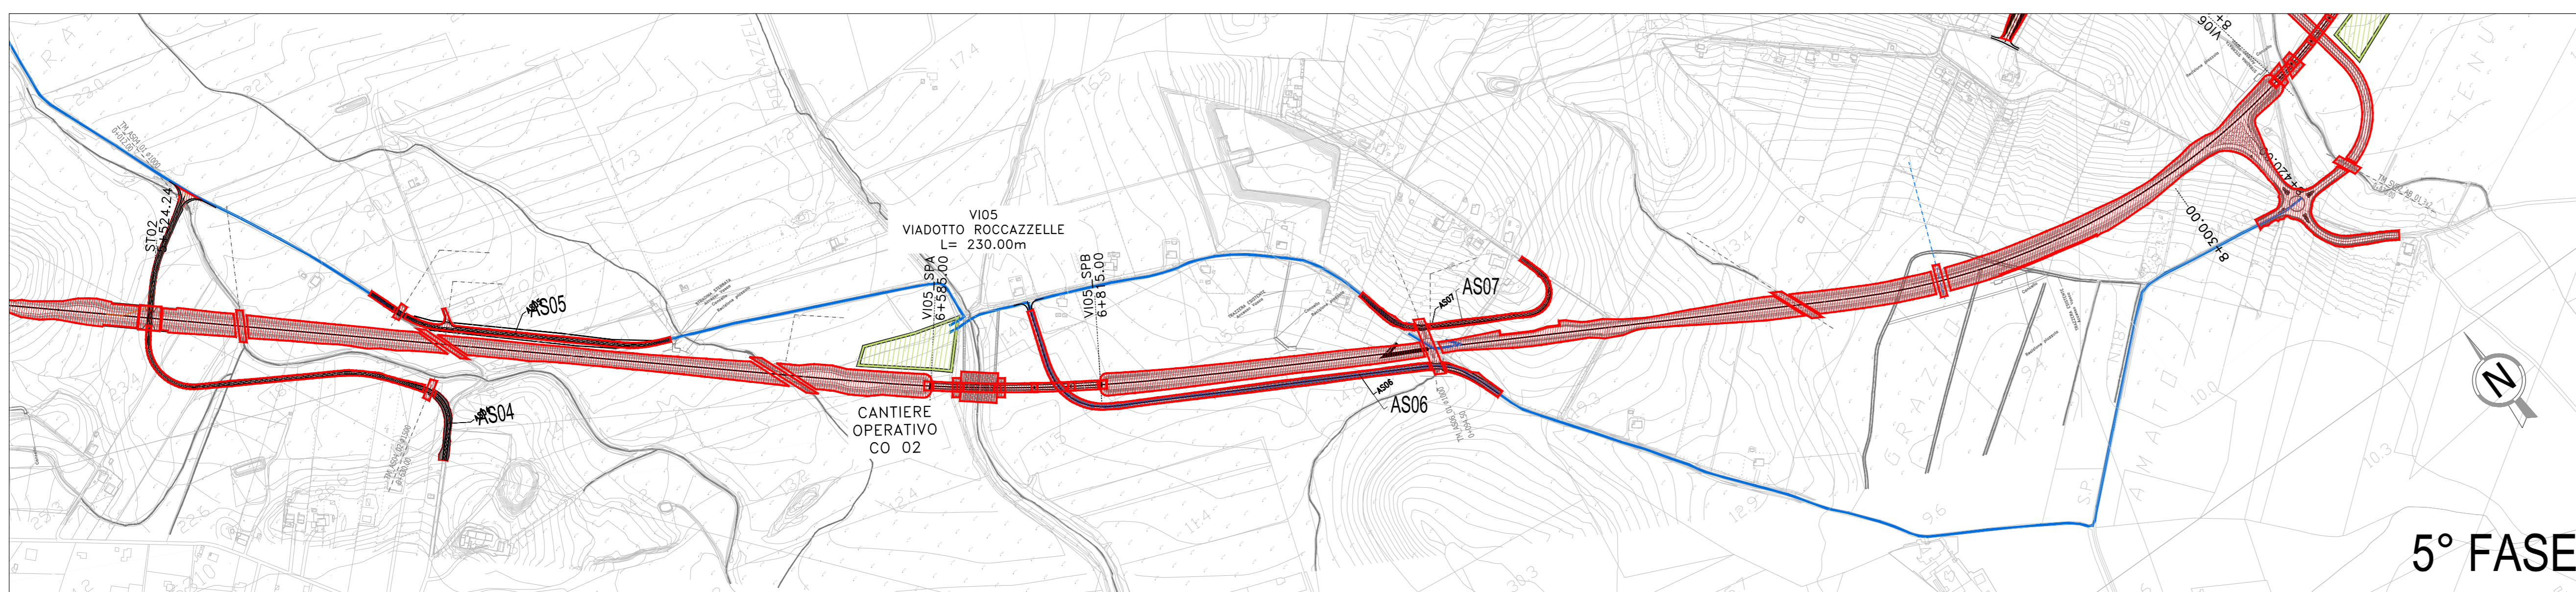

5° FASE


# MACROFASE 3

## LEGENDA

### AREA DI LAVORO DELLA MACROFASE

- LAVORI IN FASE DI ESECUZIONE
- LAVORI RELIZZATI
- CANTIERE BASE - "CB"
- CANTIERE OPERATIVO - "CO"
- AREA TECNICA - "AT"
- INGRESSO CANTIERE
- INTERVENTO REALIZZATO NELLE FASI PRECEDENTI
- VIABILITA' IN ESERCIZIO
- NUOVA VIABILITA' DI CANTIERE
- VIABILITA' IN DIREZIONE CAVE/DISCARICHE

## KEY-PLAN

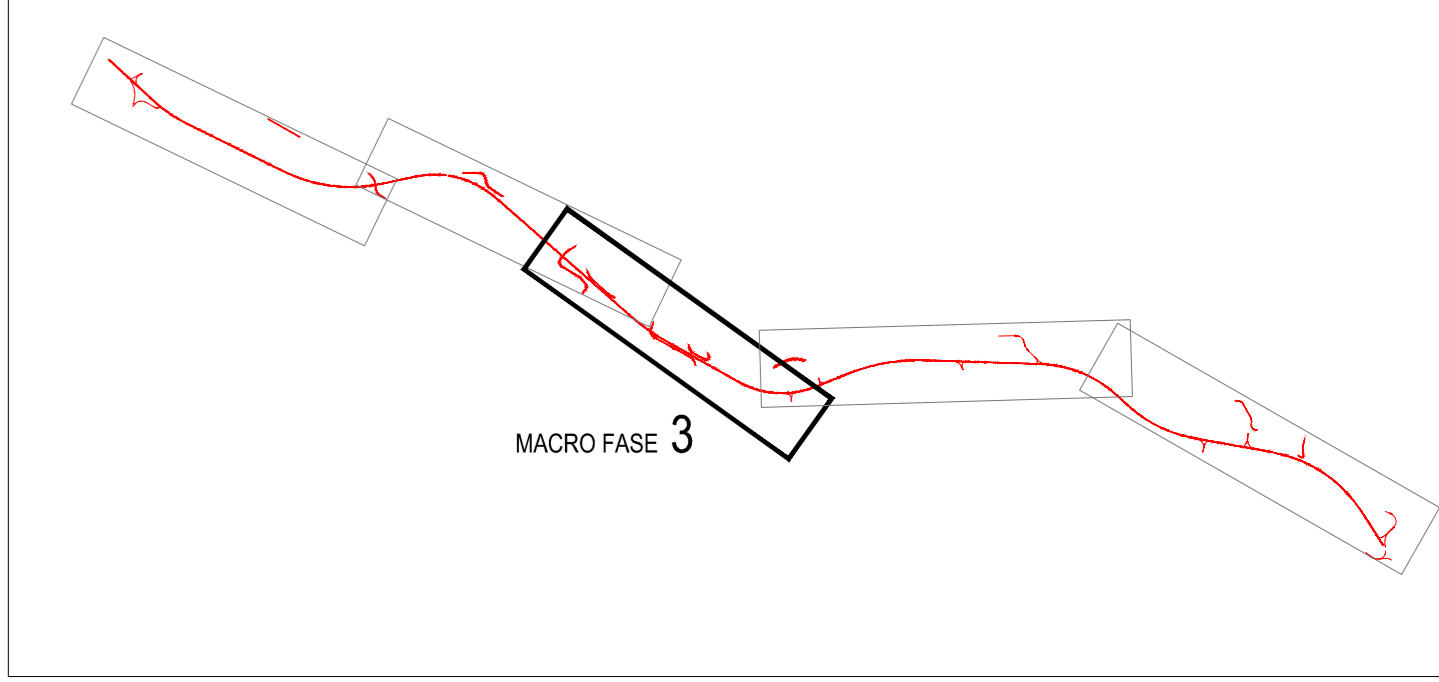

**Sanas**  
GRUPPO FS ITALIANE

**Direzione Progettazione e Realizzazione Lavori**

S.S. n.626 della "Valle del Salso"  
Lotti 7' e 8' e completamento della Tangenziale di Gela  
Itinerario Gela - Agrigento - Castelvetro

PROGETTO DEFINITIVO cod. PAB3

PROGETTAZIONE: ANAS - DIREZIONE PROGETTAZIONE E REALIZZAZIONE LAVORI

**PROGETTISTA:**  
Responsabile: ingegneri specializzati Dott. Ing. Giovanni...  
Responsabile: Progettista Dott. Ing. Massimo...  
Responsabile: Geologo Dott. Ing. Giovanni...  
Responsabile: Architetto e del Dott. Ing. Francesco...

**GRUPPO DI PROGETTAZIONE:**  
**ISTITUTTO** ingegneria  
**VIA** INGEGNERIA  
**SERING** INGEGNERIA  
**vdp** **BRENG** BRIDGE ENGINEERING

**GEOLOGO:**  
Dott. Enrico...  
**COORDINATORE SICUREZZA IN FASE DI PROGETTAZIONE:**  
Dott. Ing. Sergio...

**VISTO: IL RESPONSABILE DEL PROCEDIMENTO**  
Dott. Ing. Mario...

## CANTIERIZZAZIONE PLANIMETRIA DELLE FASI ESECUTIVE TAV. 3 di 5

CODICE PROGETTO		NOME FILE		REVISIONE	SCALA:
DPPA0083		TOUCAOOCANPL03-07_A		A	1:5000
PROGETTO	LIV. PROG. ANNI	CODICE ELAB.			
D	19	TOUCAOOCANPL05			
C					
B					
A	EMISSIONE	FEB.2020	C. TUNISI	S. SERRANO	S. PIRAZZA
REV.	DESCRIZIONE	DATA	REDATTO	VERIFICATO	APPROVATO