

MACROFASE 4



MACROFASE 4

1° FASE

2° FASE

3° FASE


4° FASE

5° FASE

LEGENDA

AREA DI LAVORO DELLA MACROFASE

- LAVORI IN FASE DI ESECUZIONE
- LAVORI REALIZZATI
- CANTIERE BASE - "CB"
- CANTIERE OPERATIVO - "CO"
- AREA TECNICA - "AT"
- INGRESSO CANTIERE
- INTERVENTO REALIZZATO NELLE FASI PRECEDENTI
- VIABILITA' IN ESERCIZIO
- NUOVA VIABILITA' DI CANTIERE
- VIABILITA' IN DIREZIONE CAVEDISCARICHE

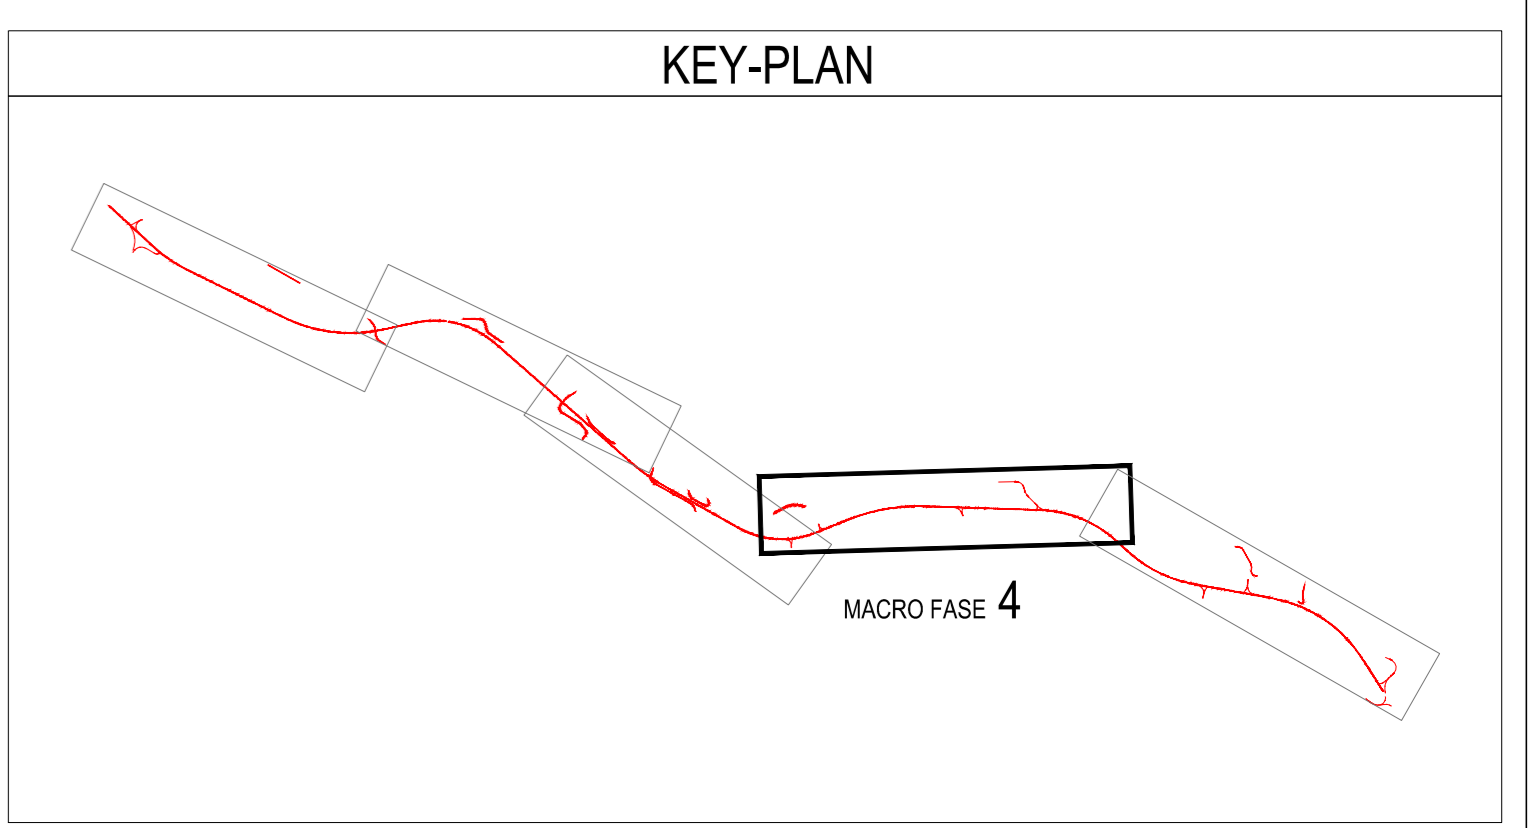



Direzione Progettazione e Realizzazione Lavori

S.S. n.626 della "Valle del Salso"

Lotti 7' e 8' e completamento della Tangenziale di Gela

Itinerario Gela - Agrigento - Castelvetro

PROGETTO DEFINITIVO cod. PAB3

PROGETTAZIONE: ANAS - DIREZIONE PROGETTAZIONE E REALIZZAZIONE LAVORI

PROGETTISTA:
Responsabile: ingegneri specializzati Dott. Ing. Giovanni...
Responsabile: Progettista autorizzato Dott. Ing. Massimo...
Responsabile: Geometra Dott. Ing. Giovanni...
Responsabile: Architetto e del Dott. Ing. Francesco...

GEOLOGO:
Dott. Enrico...

COORDINATORE SICUREZZA IN FASE DI PROGETTAZIONE:
Dott. Ing. Sergio...

VISTO: IL RESPONSABILE DEL PROCEDIMENTO
Dott. Ing. Mario...

GRUPPO DI PROGETTAZIONE

LTSA
ingegneria

VIA
INGEGNERIA

SERING
INGEGNERIA

vdp

BRENG
ENGINEERING

CANTIERIZZAZIONE
PLANIMETRIA DELLE FASI ESECUTIVE
 TAV. 4 di 5

CODICE PROGETTO		NOME FILE		REVISIONE	SCALA:
DPPA0083 D 19		TOUCA00CANPL03-07_A			1:5000
ELAB.		CODICE			
D		TOUCA00CANPL06			
C					
B					
A	EMISSIONE	FEB.2020	C. TUNISI	S. SERRANO	S. PARRAZZA
REV.	DESCRIZIONE	DATA	REDATTO	VERIFICATO	APPROVATO