CANTIERE BASE

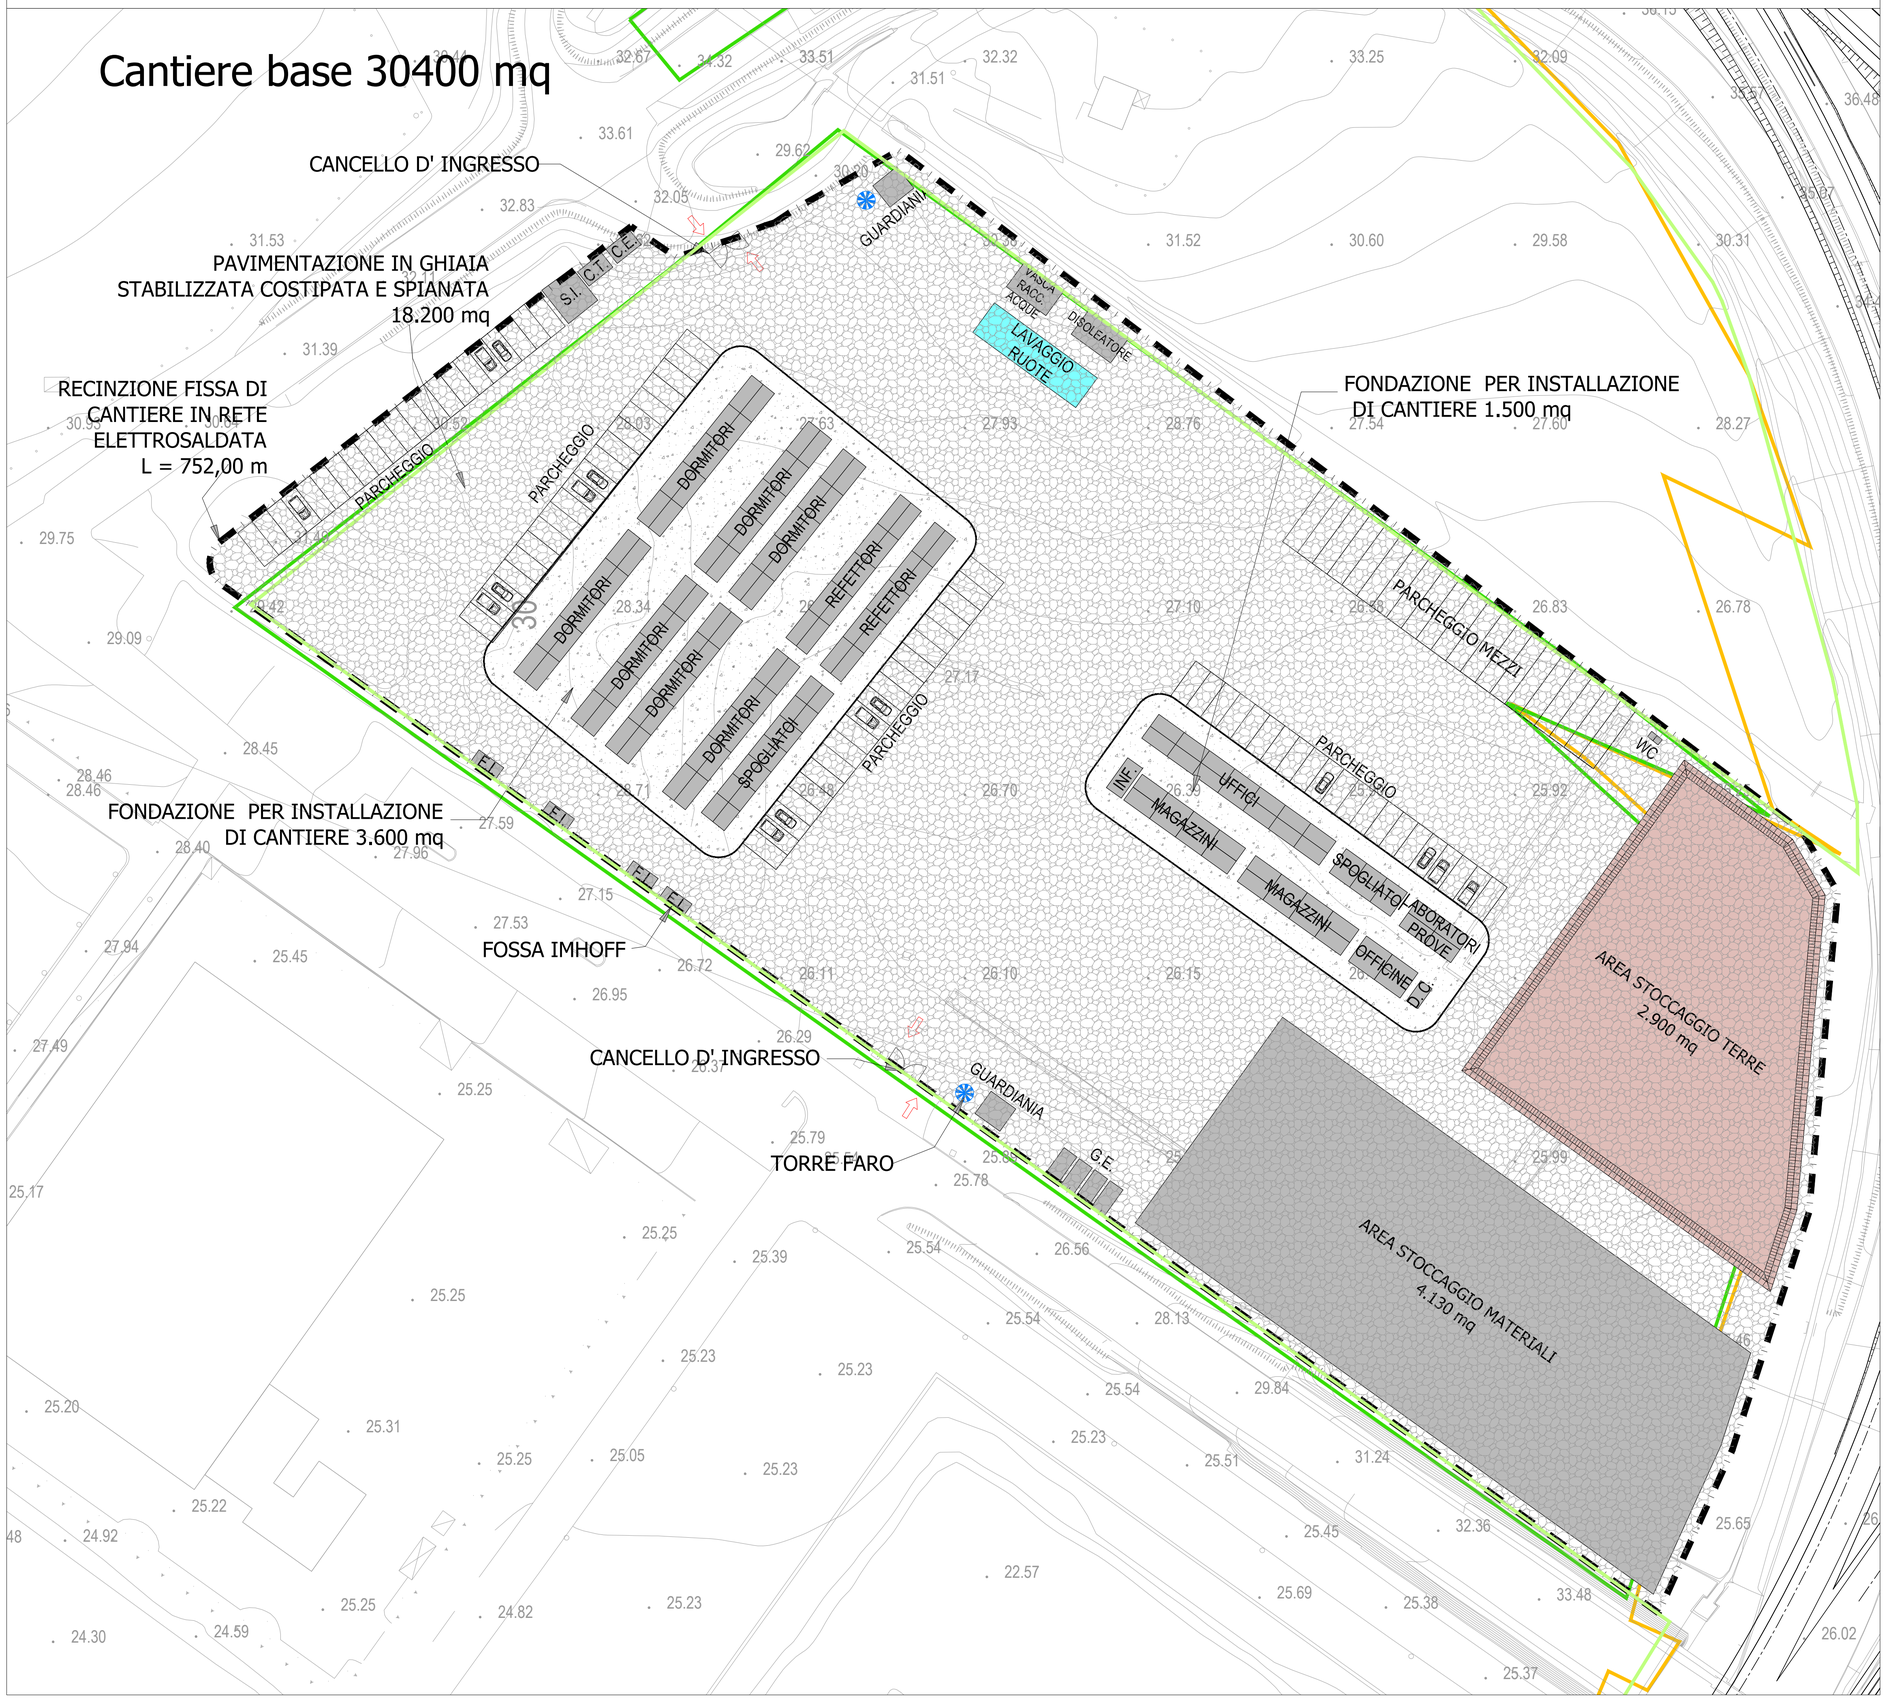

KEY-PLAN

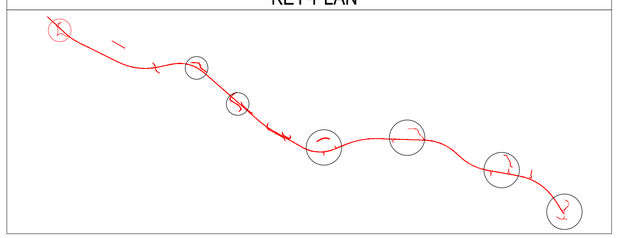

CANTIERE BASE - CB01
Sup= 30.400 mq

Area Logistica:
- Locali uffici impresa e DL dim. 5.1x2.4x2.4 m - n°14
- Locale infermeria dim. 6x3x2.4 m - n°1
- Alloggi maestranze dim. 6x2.4x2.4 m - n°70
- Mensa dim. 6x2.2x2.4 m - n°20
- Spogliatoio dim. 4.1x2.4x2.4 m con bagno (1 lav. 1 wc) - n°20
- Fossa Imhoff - n°4
- Serbatoio idrico - n°1
- Guardiania - n°2
- Vasca di raccolta acque - n°1
- Disoleatore - n°1
- Centrale termica - n°1
- Cabina elettrica - n°1
- Gruppi elettrogeni - n°4 da collocare secondo esigenza all'interno dei cantieri tecnici
- Torri faro - n°2
- Parcheggio auto maestranze e ospiti - sup. mq 1300
- Impianto idrico
- Impianto telefonico
- rete di raccolta acque meteoriche e di scolo per i piazzali e viabilità interna
- Estintori a polvere 12 kg - n°60 da dividere nei box uffici, dormitori, mensa, infermeria, magazzini e officina

Area operativa:
- Officina mezzi d'opera dim. 2.6x5.2x2.2 m - n°4
- Laboratorio prove dim. 2.6x5.2x2.2 m - n°4
- Magazzino materiali dim. 2.6x5.2x2.2 m - n°16
- Deposito carburante e pompa di distribuzione - 9.000 l
- Parcheggio stazionamento mezzi d'opera - sup. mq 755
- Vasca lavaggio automezzi e lavaggio ruote automezzi per ingresso sulla viabilità pubblica - n°1
- Pesa bilico - n°1
- WC chimici - n°2

BONIFICA SUPERFICIALE + BONIFICA PROFONDA (3m)
AREA ESPROPRIO DEFINITIVO
BONIFICA PROFONDA (7m)
AREA ESPROPRIO TEMPORANEO

anas
GRUPPO FS ITALIANE

Direzione Progettazione e Realizzazione Lavori

S.S. n.626 della "Valle del Salso"

Lotti 7° e 8° e completamento della Tangenziale di Gela

Itinerario Gela – Agrigento – Castelvetrano

PROGETTO DEFINITIVO

COD. PA83

PROGETTAZIONE: ANAS - DIREZIONE PROGETTAZIONE E REALIZZAZIONE LAVORI

PROGETTISTA:
Responsabile Integrazioni specialistiche Dott. Ing. Giovanni Piazza

Responsabile Tracciato stradale Dott. Ing. Massimo Capasso
Responsabile Strutture Dott. Ing. Giovanni Piazza
Responsabile Idraulica, Geotecnica e impianti Dott. Ing. Sergio Di Maio
Responsabile Ambiente e SIA Dott. Ing. Francesco Ventura

GEOLOGO:
Geol. Enrico Curcuruto

COORDINATORE SICUREZZA IN FASE DI PROGETTAZIONE:
Dott. Ing. Sergio Di Maio

VISTO: IL RESPONSABILE DEL PROCEDIMENTO
Dott. Ing. Mario Cappoio

GRUPPO DI PROGETTAZIONE
LSTM Spa ingegneria
ViA INGEGNERIA
SERING INGEGNERIA
BRENG BRIDGE ENGINEERING

CANTIERIZZAZIONE

Scheda area di cantiere – CB01

TAV. 1/7

Dott. Ing. GIOVANNI PIAZZA ORDINE INGEGNERI ROMA N. A27298

CODICE PROGETTO (PROGETTO / LIV. PROG. / ANNO)	NOME FILE	REVISIONE	SCALA:
DPPA0083 D 19	T00CA00CANSC01_07_A CODICE ELAB. T00CA00CANSC01	A	1:500

REV.	DESCRIZIONE	DATA	REDATTO	VERIFICATO	APPROVATO
D		-	-	-	-
C		-	-	-	-
B		-	-	-	-
A	EMISSIONE	FEBBRAIO 2020	R. CHIANELLO	S. SAMMATARO	G.PIAZZA